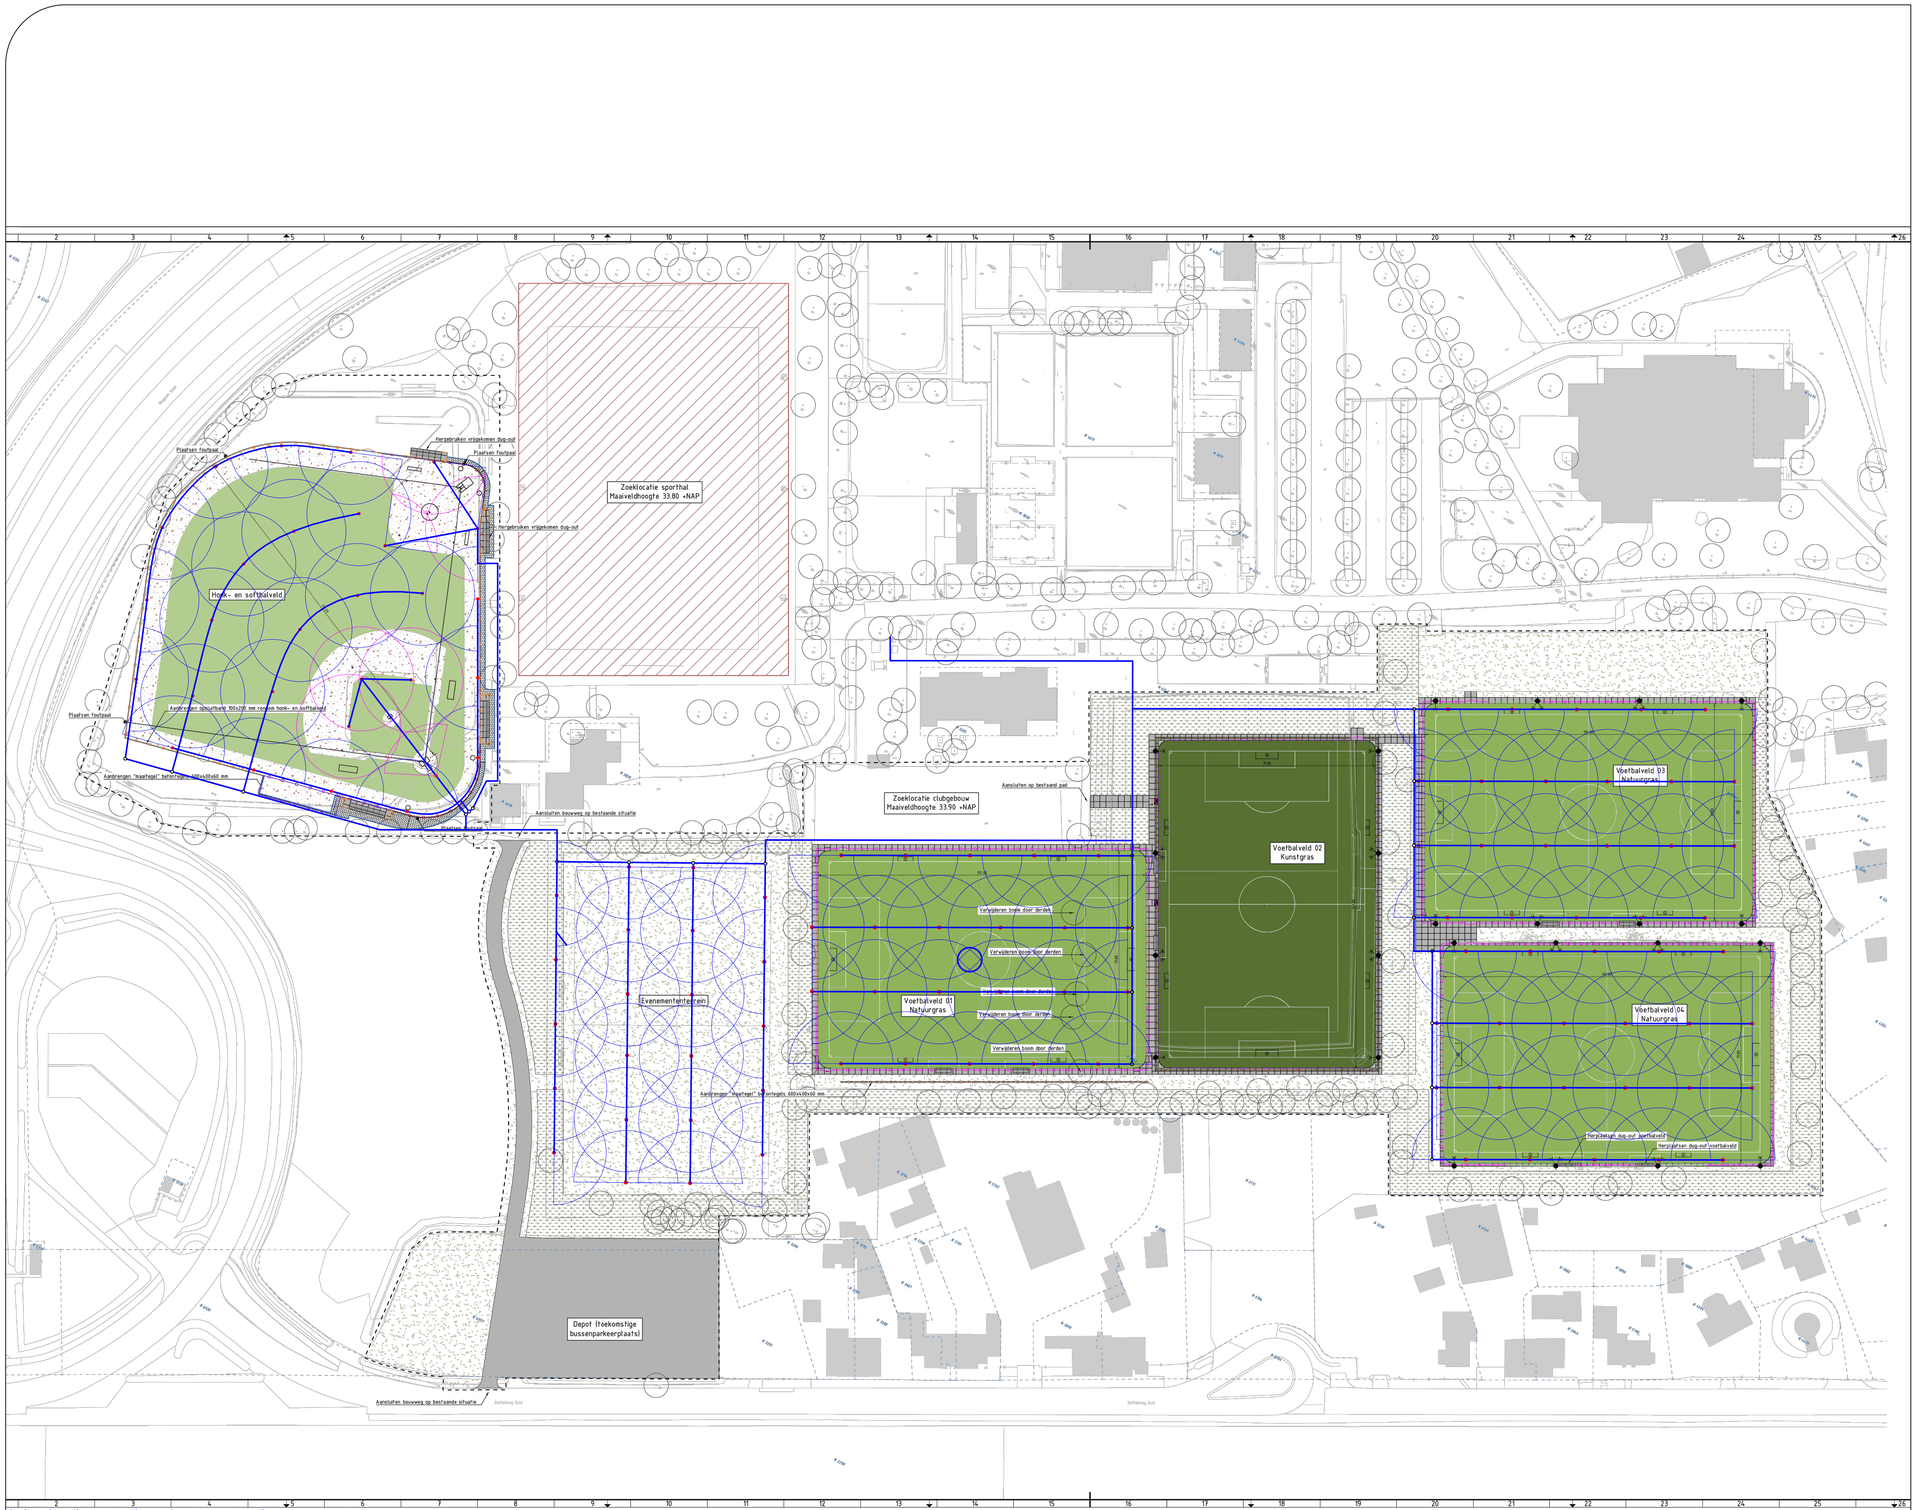

Legenda

- regenautomaat
- hydrant
- pomp
- tank
- betonput
- bron
- sproeier
- spr.+afsluiter
- magneetafsluiter
- handtappunt
- handafsluiter
- sleutelschakelaar
- hoofdleiding
- P.E. Leiding
- vulleiding tank
- zwakstroomkabel

Beregeningsplan voor:

Sportpark Boshoven
Weert

schaal 1:1000