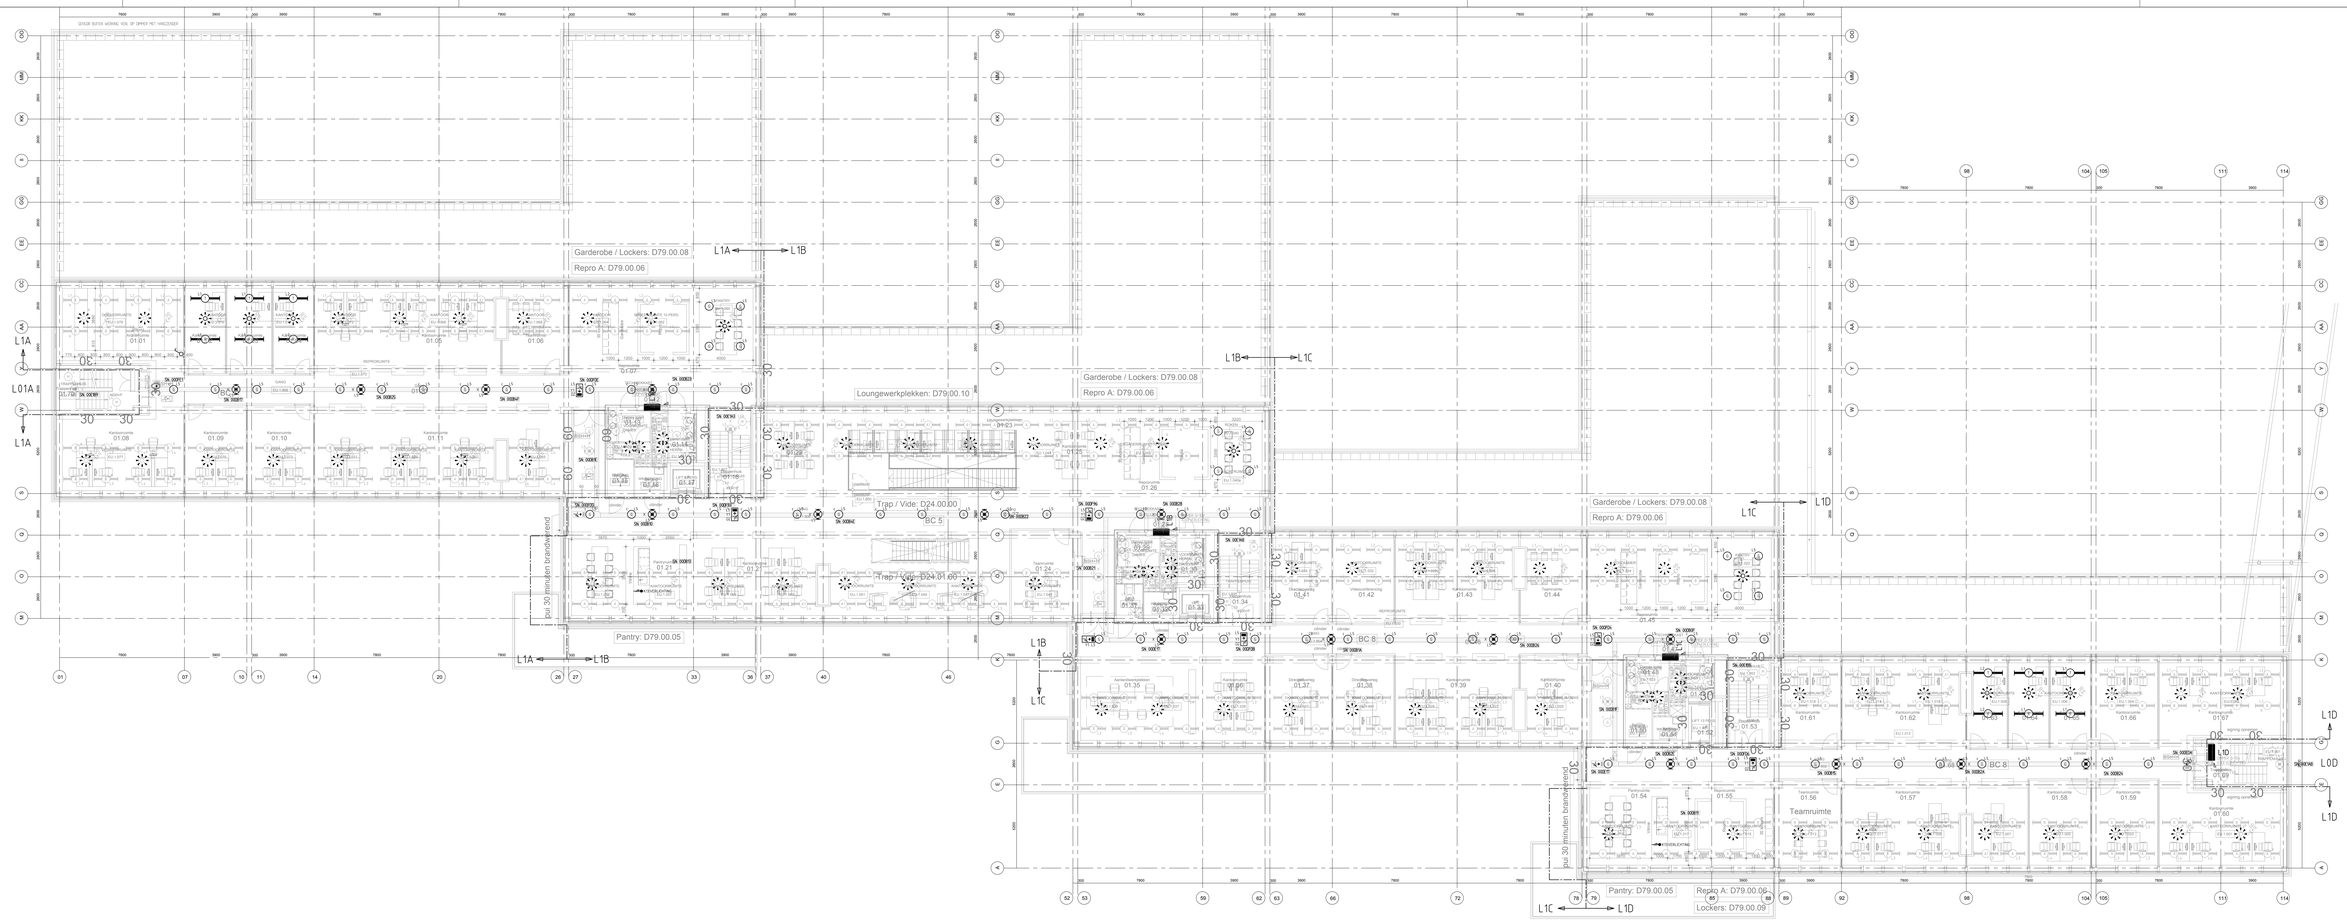

STEMPELRUIMTE

bam techniek
Regio Oost

Uitvoering	DATUM
	08-11-2013

SITUATIE PLATTEGROND

bam techniek
Regio Oost
Postbus 1100 7301 BK APELDOORN
telefoon 026-4387600
www.bam.nl
E-MAIL apeldoorn@bamtechniek.nl

WIJZIGING						
					25-10-2014	B
					MSta	A
						VOORLOPIG
						AVO
N	M	D	U	B	K	

PROJECT:
Huisvesting OM Arnhem
Eusebiusbinnensingel 28
6811 BX Arnhem

ONDERWERP:
Elektrotechnische installatie
Lichtinstallaties
1e verdieping

SCHAAL	1:100	AD++		DATUM	
GETEKEND	JGa		08	11	2013
AGOORD	MSta		08	11	2013

PROJ.NR. 4130013 — FASE WERKTEKENING
TEK.NR. E.6310.01.-.01 — BLAD 01 — VER. 01
FILE E.6310.01.-.01

Deze tekening blijft ons eigendom en mag zonder schriftelijke toestemming niet gekopieerd of aan derden ter inzage worden gegeven noch voor derden worden gebruikt.