





LEGENDA

- Perceelsgrens
- Bouwvlak
- Terreinleiding VWA
- Terreinleiding HWA
- Boom

PEIL = 47,00 + NAP

Kadastrale gemeente: Bunde
Sectie: C
Perceelnummer: 1193
Kadastrale aanduiding: BDE00-C-1193

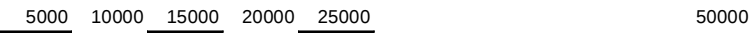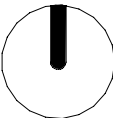

ARCHITECTENAANDEMAAS

Wim Duijsenbergplantsoen 49
6221 SE Maastricht
T: +31 (0) 43 351 50 00
E: maastricht@architectenaandemaas.com

Stadionweg 43 A-1
3077 AS Rotterdam
T: +31 (0)10 206 02 22
E: rotterdam@architectenaandemaas.com

Projectarchitect

Projectcoördinator

Projectleider tekenkamer

BIM Regisseur

Project

Nieuwbouw ODS De Bundeling
Lindenlaan 75
6241 BB Bunde

Opdrachtgever

Stichting Kom Leren
Geusseltweg 45C
6225 XS Maastricht

Onderwerp

TECHNISCH ONTWERP
Situatietekening

Eerste datum

2025-02-10

Paraaf

RG

Schaal

1:500

Formaat

A2L

Projectnummer

688020

Tekeningnummer

TO0--01

TO0-01