




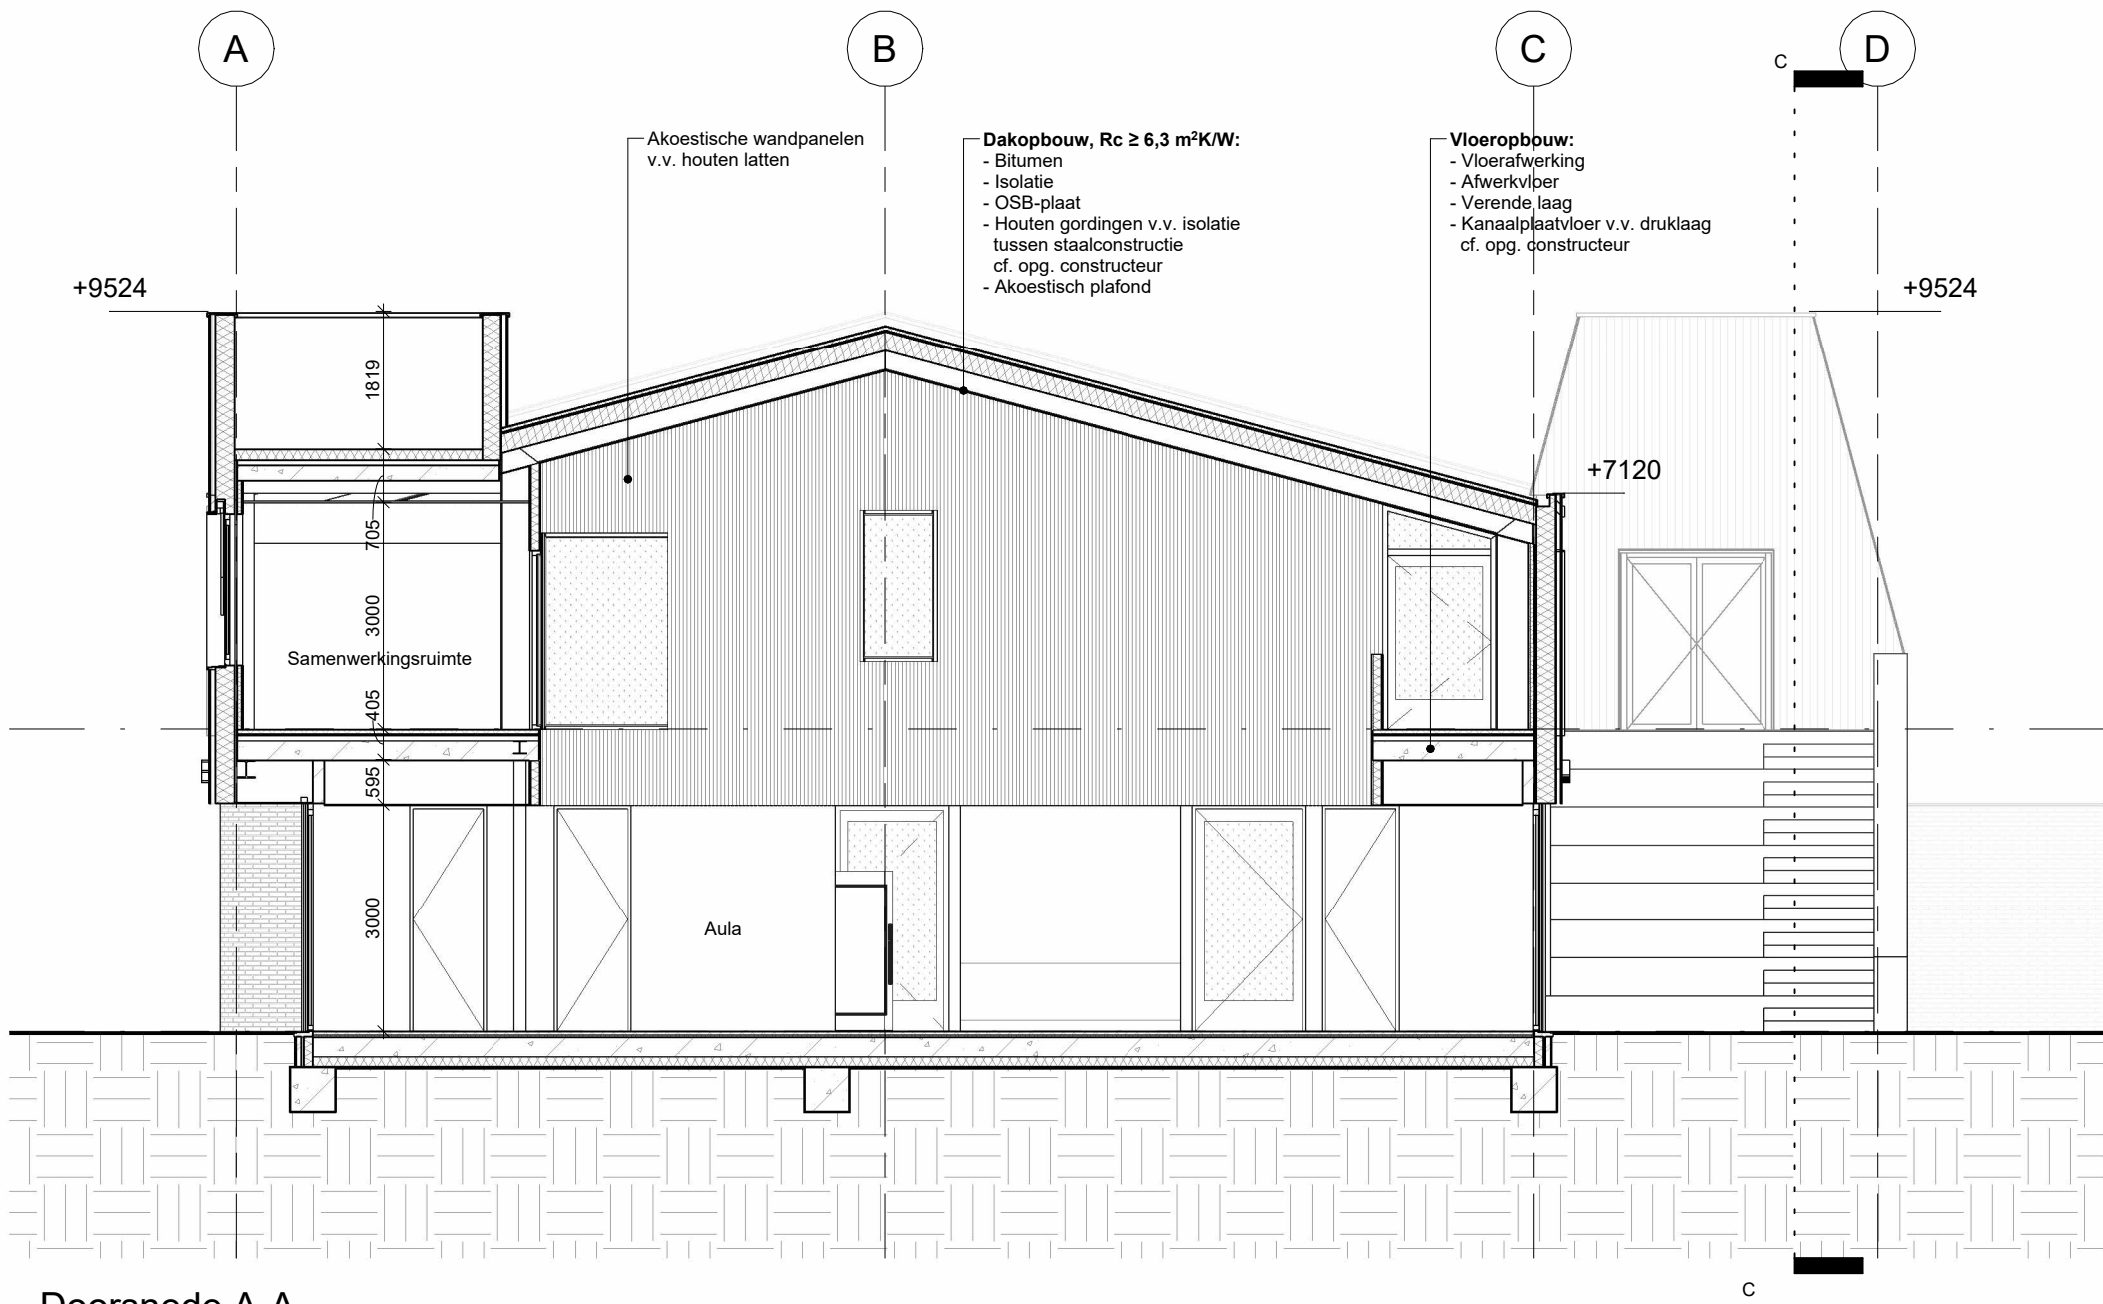

Doorsnede A-A

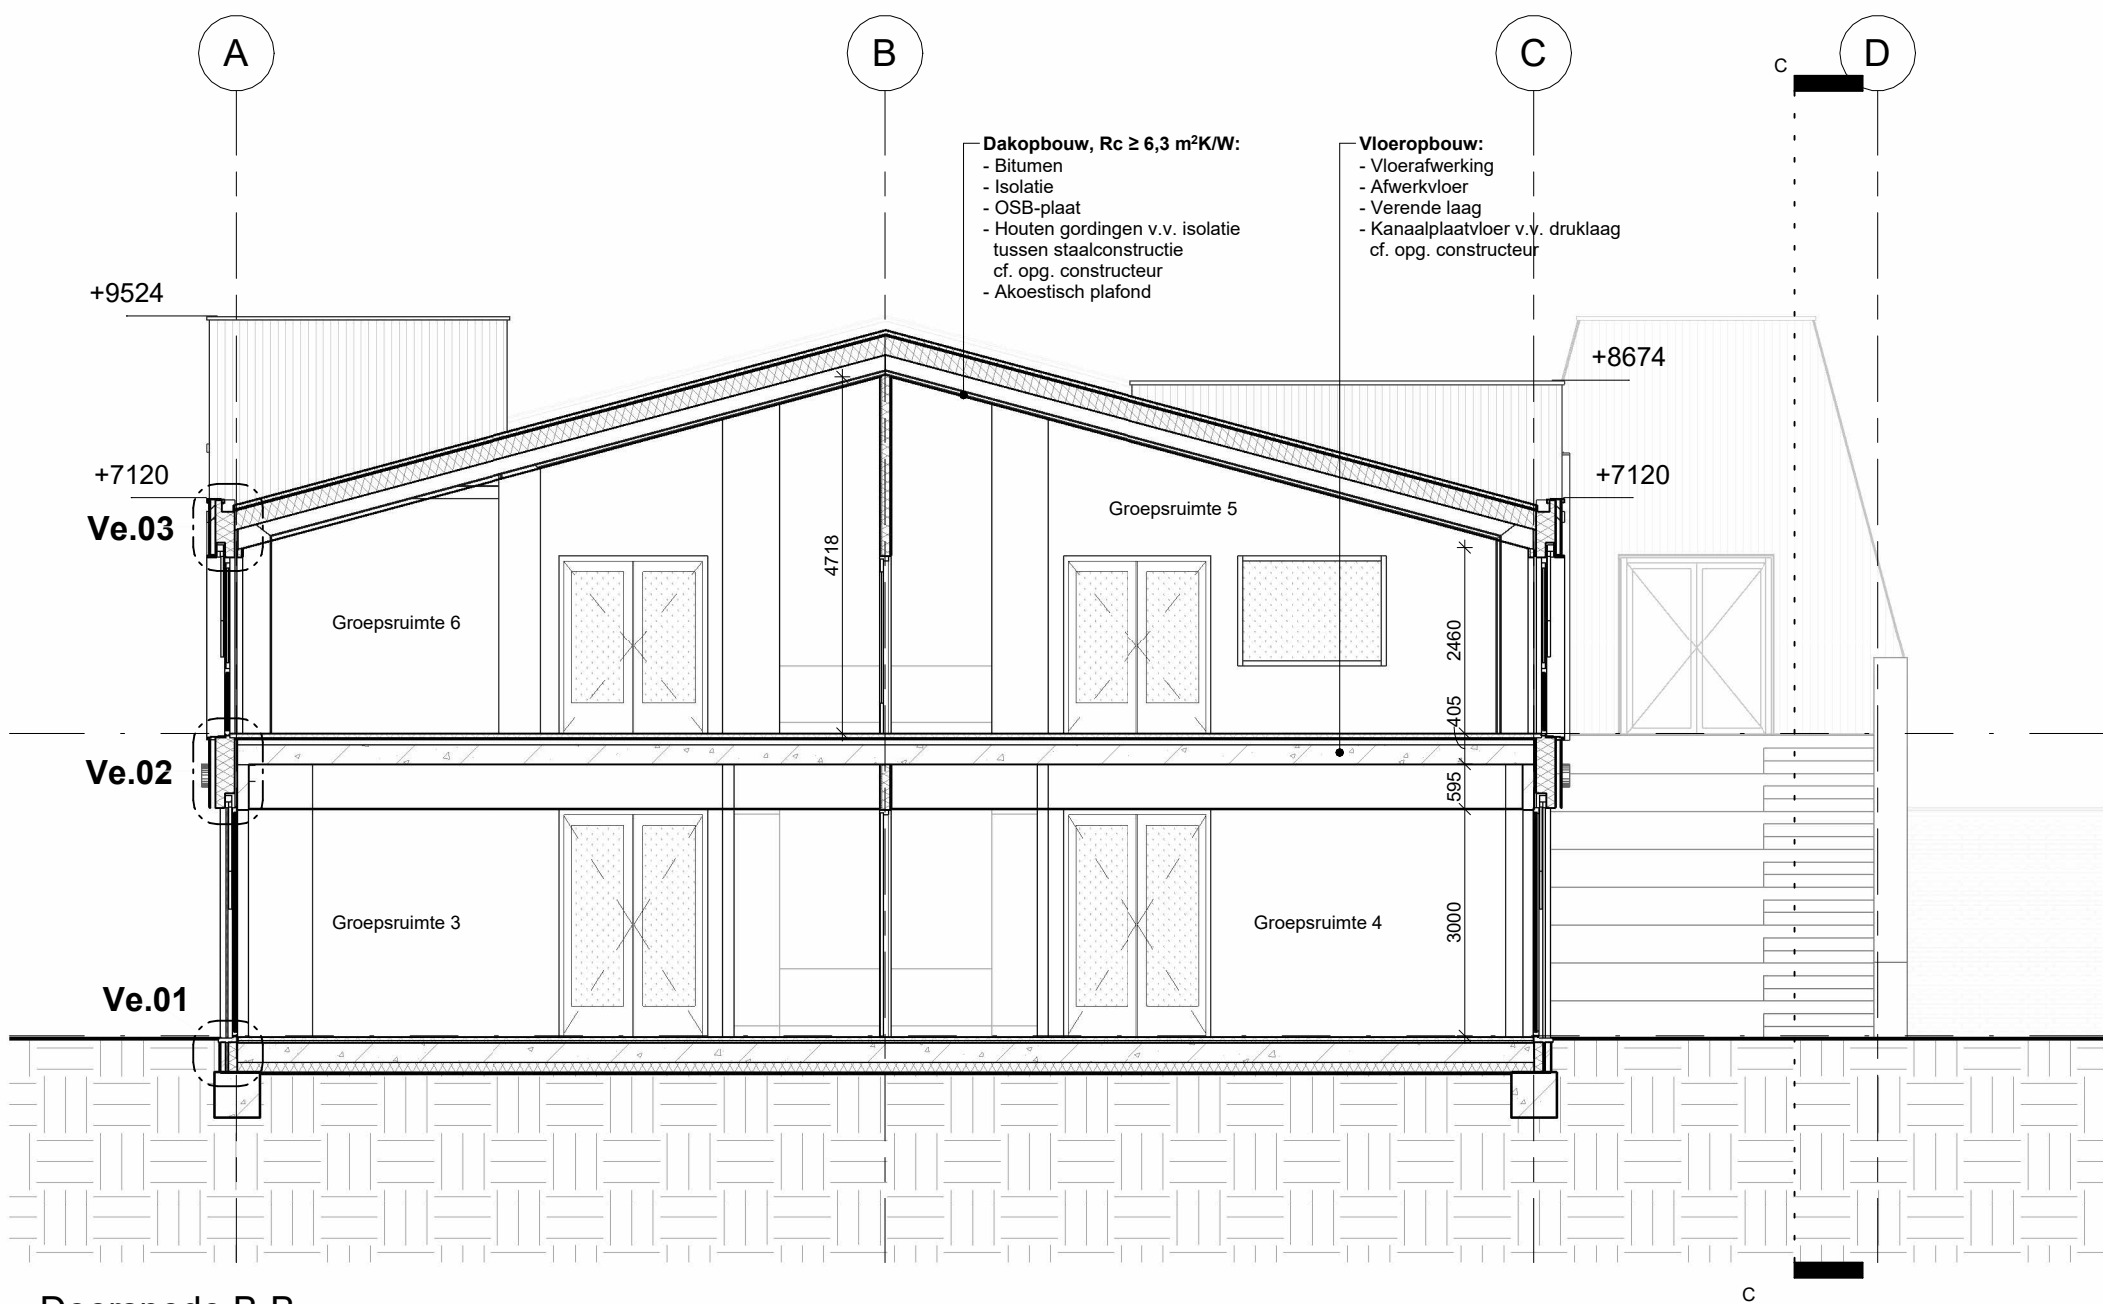

Doorsnede B-B

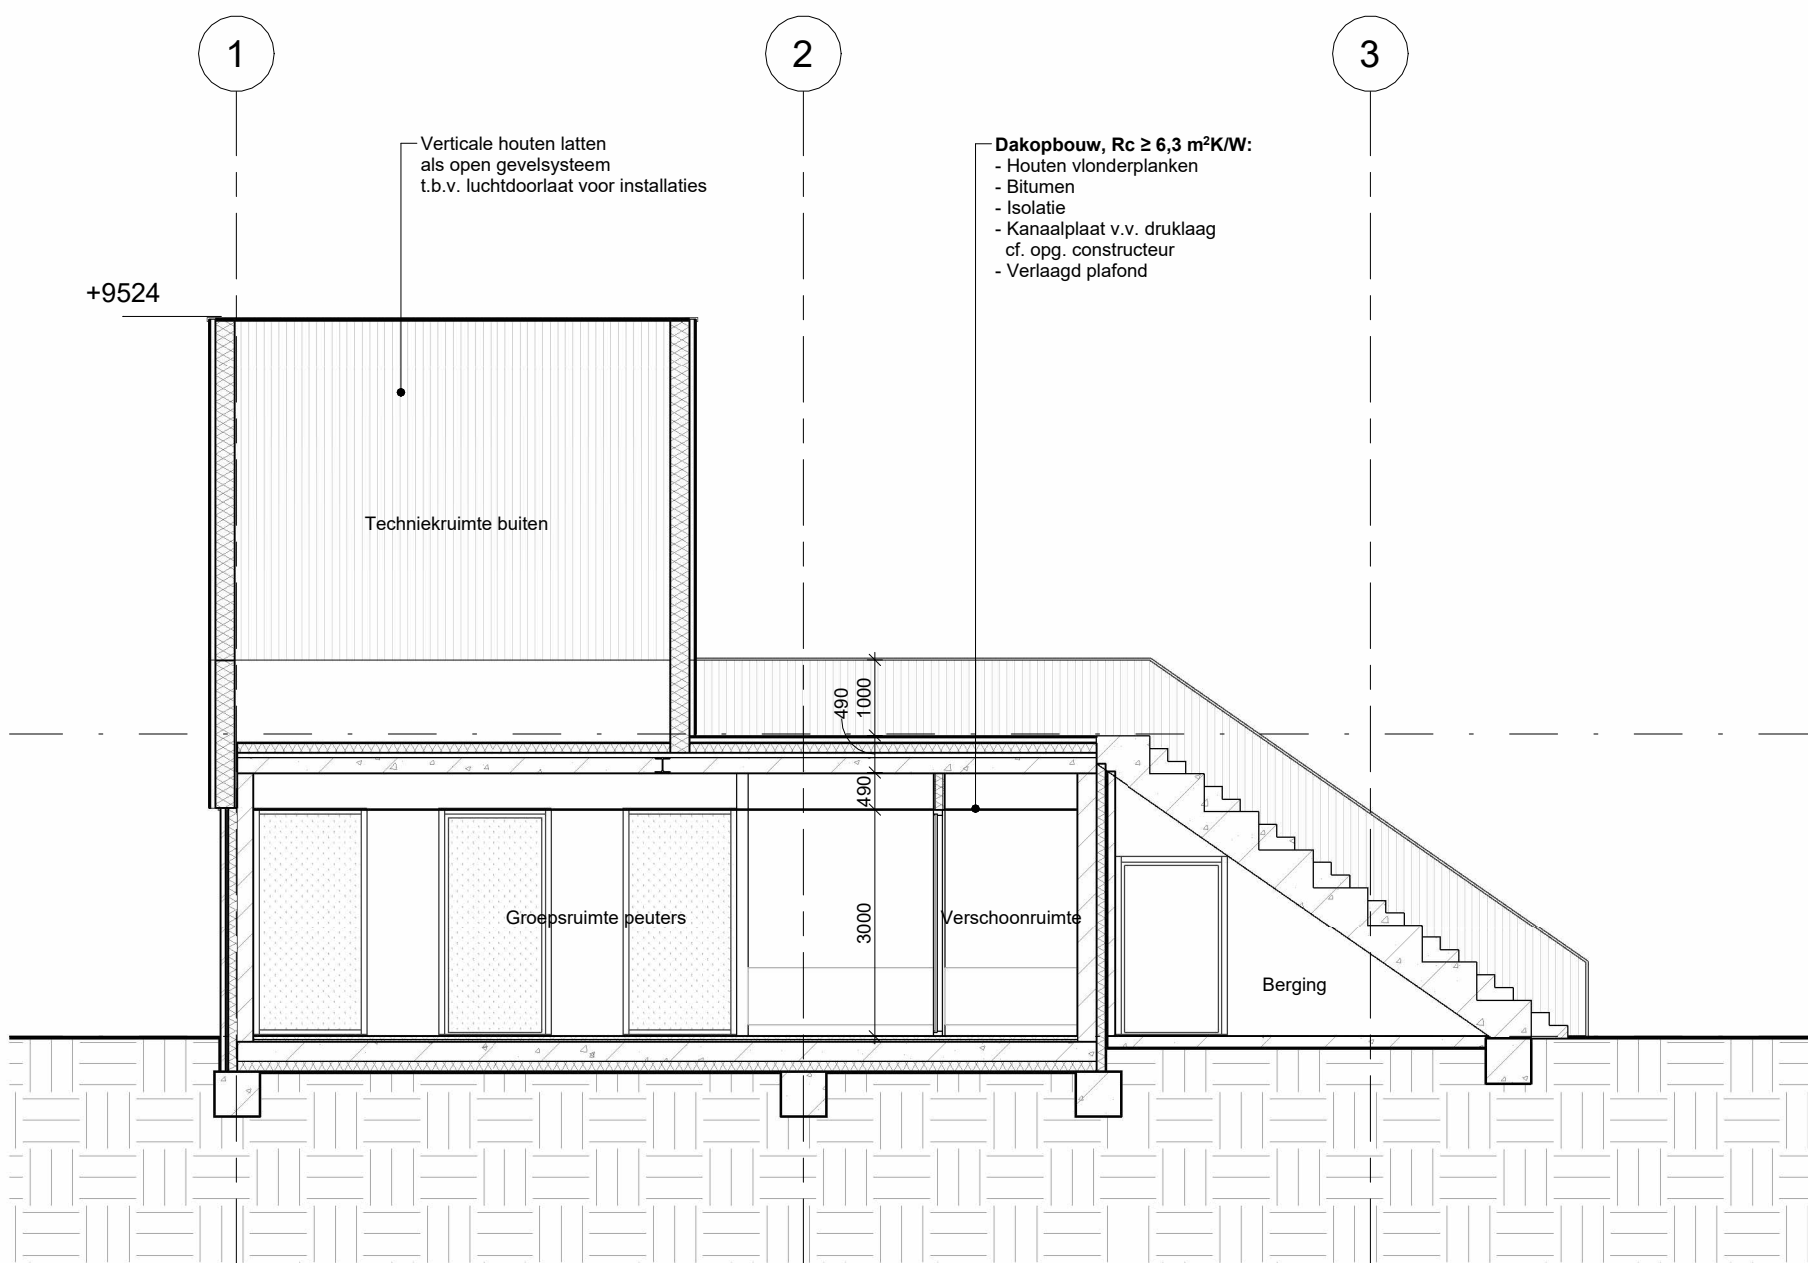

Doorsnede C-C

01_B_Eerste Verdieping
P+4000


00_B_Begane Grond
PEIL=0=NAP+47000

Materialen en kleuren gevels

Onderdeel	Materiaal	Kleur
Kantplank	Prefab beton	Grijs
Metselwerk	Baksteen	Grijs
Gevelbeplating	Verticale houten latten	Hout
Gevelletters	Stripstaal	Telegrijs RAL 7047
Buitenplafond	Houten latten	Hout
Dak	Bitumen	Zwart
Wand-/dakrandafdekking	Aluminium	Steengrijs RAL 7030
Ramen en deuren	Aluminium	Steengrijs RAL 7030
Dorpels	Natuursteen	Grijs
Raam- en deurenkaders	Aluminium	Steengrijs RAL 7030
Buitentrap	Prefab beton	Grijs
Dakterras	Houten vloerplanken	Hout

01_B_Eerste Verdieping
P+4000

00_B_Begane Grond
PEIL=0=NAP+47000

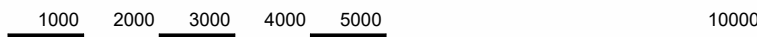

ARCHITECTENAANDEMAAS

Wim Duisenbergplantsoen 49
6221 SE Maastricht
T: +31 (0)43 351 50 00
E: maastricht@architectenaandemaas.com

Stadionweg 43 A-1
3077 AS Rotterdam
T: +31 (0)10 206 02 22
E: rotterdam@architectenaandemaas.com

Projectarchitect Bas Visser
Projectcoördinator
Projectleider tekenkamer Tim Meertens
BIM Regisseur

Project
Nieuwbouw ODS De Bundeling
Lindenlaan 75
6241 BB Bunde

Opdrachtgever
Stichting Kom Leren
Geusseltweg 45C
6225 XS Maastricht

Onderwerp
DEFINITIEF ONTWERP
Doorsneden

01_B_Eerste Verdieping
P+4000

00_B_Begane Grond
PEIL=0=NAP+47000

Eerste datum 2024-10-09 Paraaf TM

Schaal 1:100 Formaat A2P

Projectnummer

688020

Tekeningnummer
DO3--01