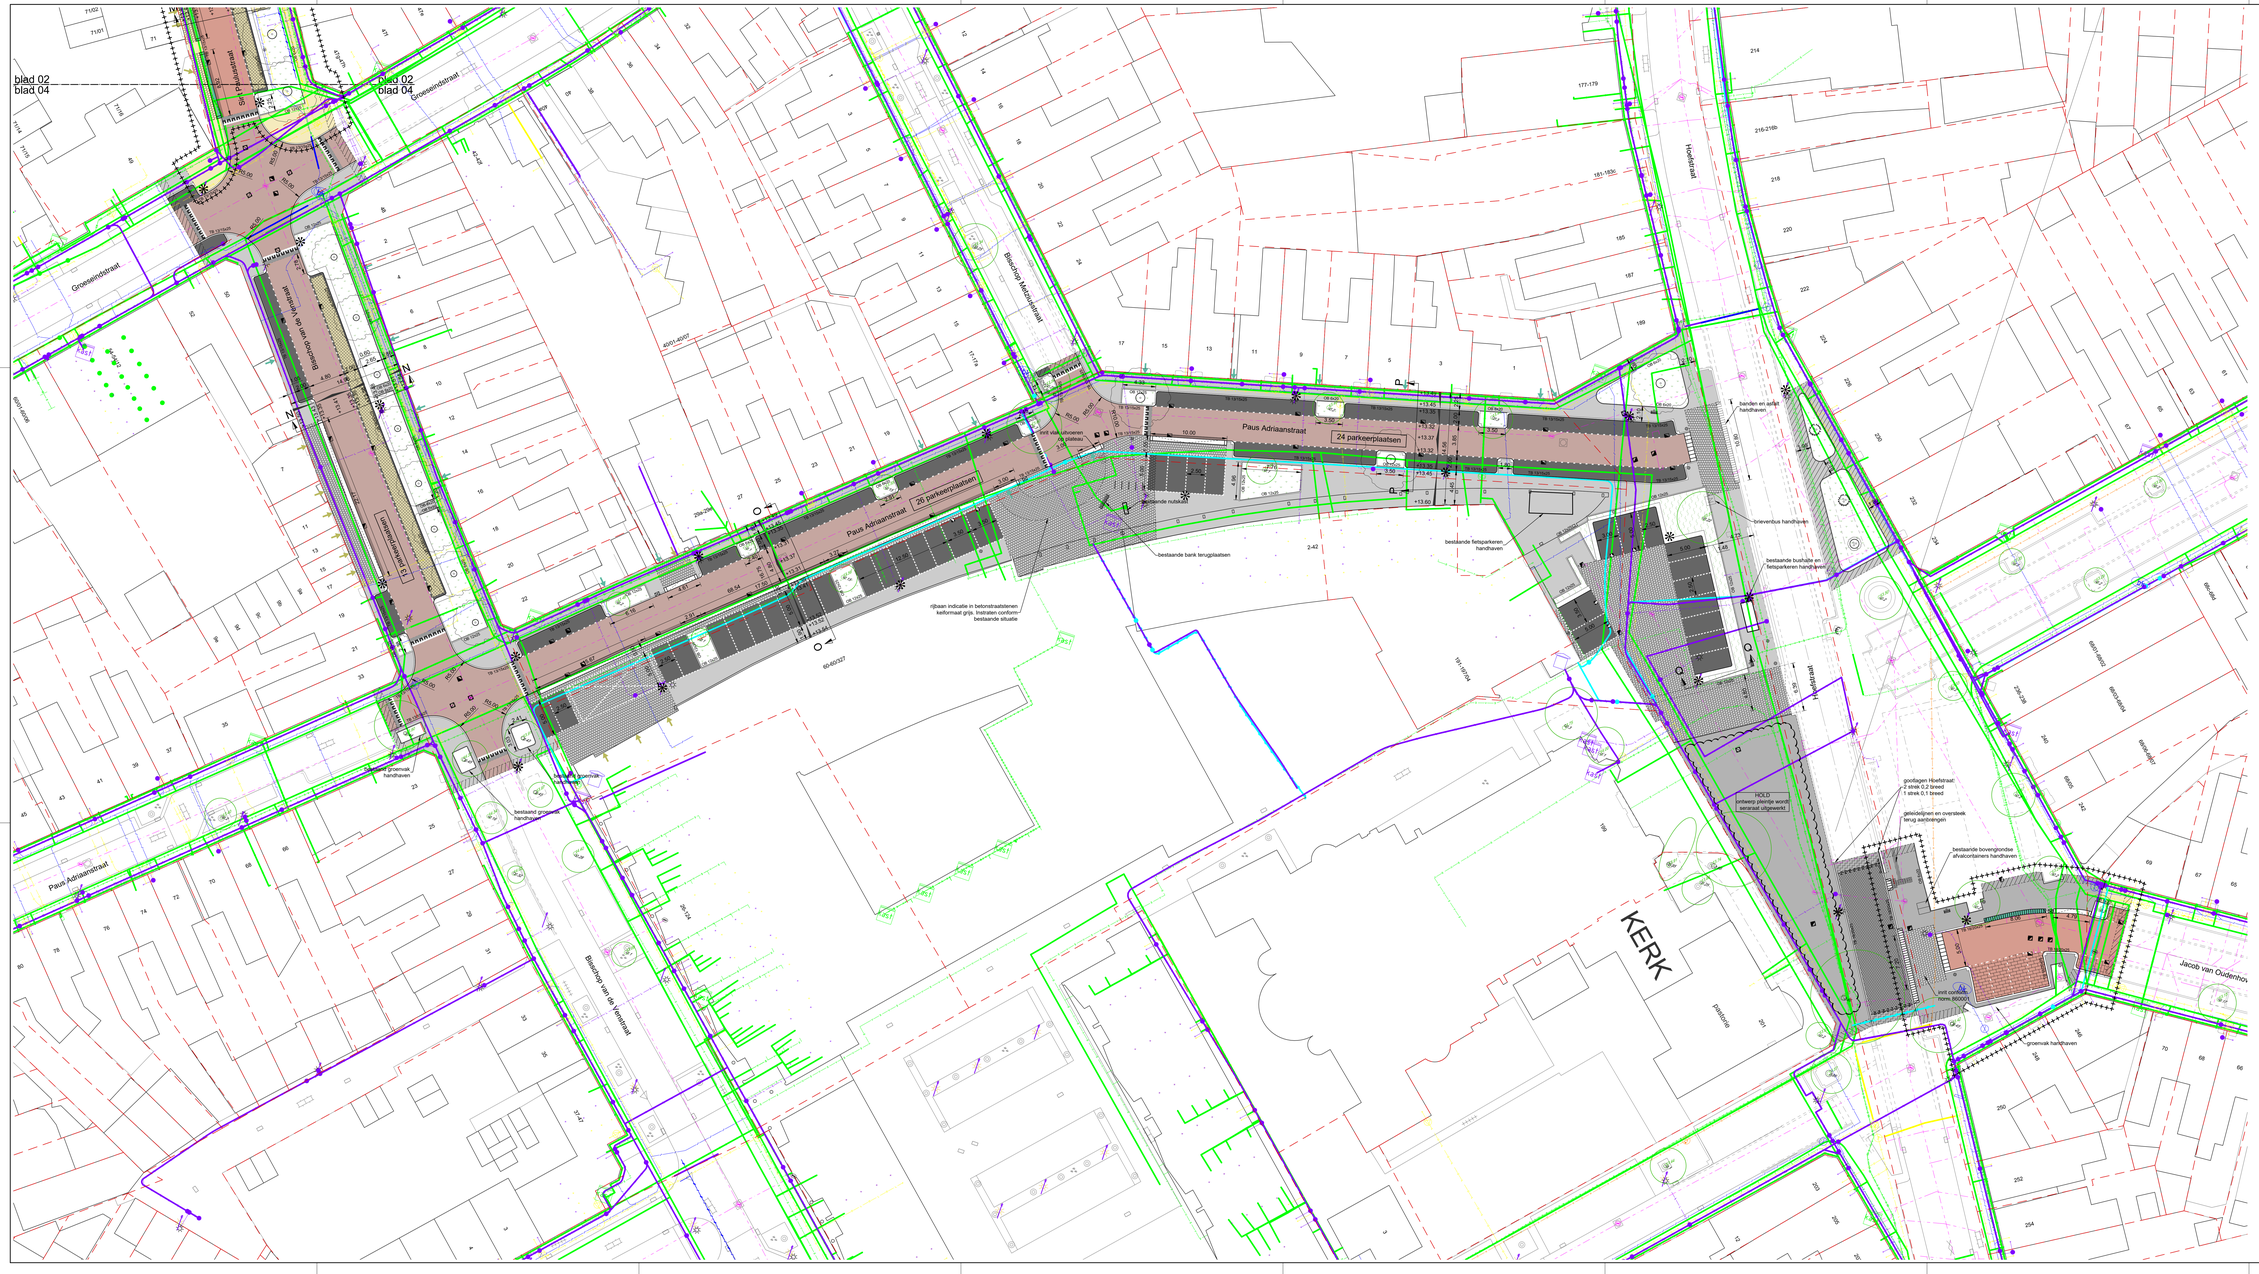

Legenda

Geselecteerde	Omschrijving	Status
	Dataltransport	Bestaand
	Duct	Bestaand
	Kabelbed	Bestaand
	Mantelbuis data	Bestaand
	Laagspanning	Bestaand
	Duct	Bestaand
	Kabelbed	Bestaand
	Mantelbuis LS	Bestaand
	Middenspanning	Bestaand
	Middenspanning	Vervallen
	Middenspanning 10 kV	Bestaand
	Duct	Bestaand
	Kabelbed	Bestaand
	Kabelbed	Vervallen
	Mantelbuis MS	Bestaand
	Gas hoge druk	Bestaand
	Mantelbuis gas hoge druk	Bestaand
	Gas lage druk	Bestaand
	Gas lage druk	Vervallen
	Mantelbuis gas lage druk	Bestaand
	Hulpstuk overig	Bestaand
	Water	Bestaand
	Water	Vervallen
	Mantelbuis water	Bestaand
	Ets Voorzorgsmaatregel	Bestaand
	Orientatiepuntgroen	Bestaand
	Drukriolering	Bestaand
	Riolering vrijverval	Bestaand

legenda

- betonstraatstenen, kf
- hergebruik straatbaksteen
- asfalverharding
- asfaltfrezen en zwaglijn
- betonstraatstenen, kf
- betontegels 200x200x80 mm
- betontegels 200x200x80 mm
- waterdoorlatende verharding TTE roosters met TTE-klinkers markering
- hergebruik straatbaksteen
- hergebruik straatbaksteen
- hergebruik betontegels 200x200
- hergebruik betontegels 300x300
- hergebruik betontegels 300x300
- herstraten
- opsluitband 60x200 mm
- opsluitband 120x250 mm
- trottoirband 130/150x250 mm
- trottoirband 190/200x250 mm
- uitlaatband 380/400x250 mm
- uitlaatband 580/600x250 mm
- bushalteband
- inrit 300x600 mm
- inrit 500/200x750 mm
- inritelement 300x600/850 mm
- inritelement 800x500 mm
- zandverlagting
- verlooprabanden
- hoppentegels
- gelocktegels
- tegtemarkering
- tegtemarkering
- symboolbegel
- afschot
- materiaalscheiding
- kadastrale grens
- vrije ruimte trafo
- uitrit garage/uitrit poort
- bestaande boom
- nieuwe boom
- nieuwe beplanting
- RWA/GEM put
- bestaande put
- straatkolk
- trottoirkolk
- positie bestaande lichtmast
- positie nieuwe lichtmast
- sinusdrempel
- halve sinusdrempel
- grens - materialen hergebruik
- goot, 3 strekken
- handen en asfalt handhaven
- groenvak handhaven
- bestaande bank terugplaatsen
- bestaande fietsparkeren handhaven
- bestaande bushalte en fietsparkeren handhaven
- bestaande bovengrondse afvalcontainers handhaven
- bestaand groenvak handhaven
- bestaande bomen
- groetjagen Hoofstraat: 2 strek 0,2 breed 1 strek 0,1 breed
- geleidelijnen en oversteek terug aanbrengen
- inrit conform norm B60001
- groenvak handhaven

ATTENTIE:
Wij wijzen er nadrukkelijk op dat de op de tekening aangegeven kabels en leidingen slechts bij benadering zijn ingetekend aan de hand van door de diverse bedrijven beschikbaar gestelde tekeningen. De tekening is gemaakt om inzicht te krijgen in eventuele noodzakelijke verleggling i.v.m. plaatselijke traceïwijzigingen en veranderingen van de wegbreedte.
Bij afwijking van de op deze tekening vermelde gegevens met de feitelijke toestand aanvaarden wij geen verantwoording van welke aard ook.

- maten in meters, tenzij anders aangegeven
- hoogtematen in meters t.o.v. N.A.P.

0 m 2 m 4 m 6 m 8 m 10 m

Wijz	Omschrijving	Gek	Gec	Wijg	Datum

civil support

Gemeente Tilburg
Bisschop Masiusstraat e.o. blauwe aders
nieuwe situatie bovengronds
(incl. KLIC oriëntatiemelding 30-5-2024)

Indieningsvorm	bestekstekening		
Formaat	1680 x 841 mm	Schaal	1:200
Besteknummer	93506801	Datum	01-04-2025
Bestandsnaam	2013-01-B01-SIT.dwg		
Projectleider	R. Delsery	Gecontroleerd	S. Beenhakker
Getekend	M. Schlote	Vrijgegeven	R. Delsery

Projectnummer	Tekening	Blad	Versie
2013-01	B01-SIT	4 van 4	-

2013-01-B01-SIT.dwg