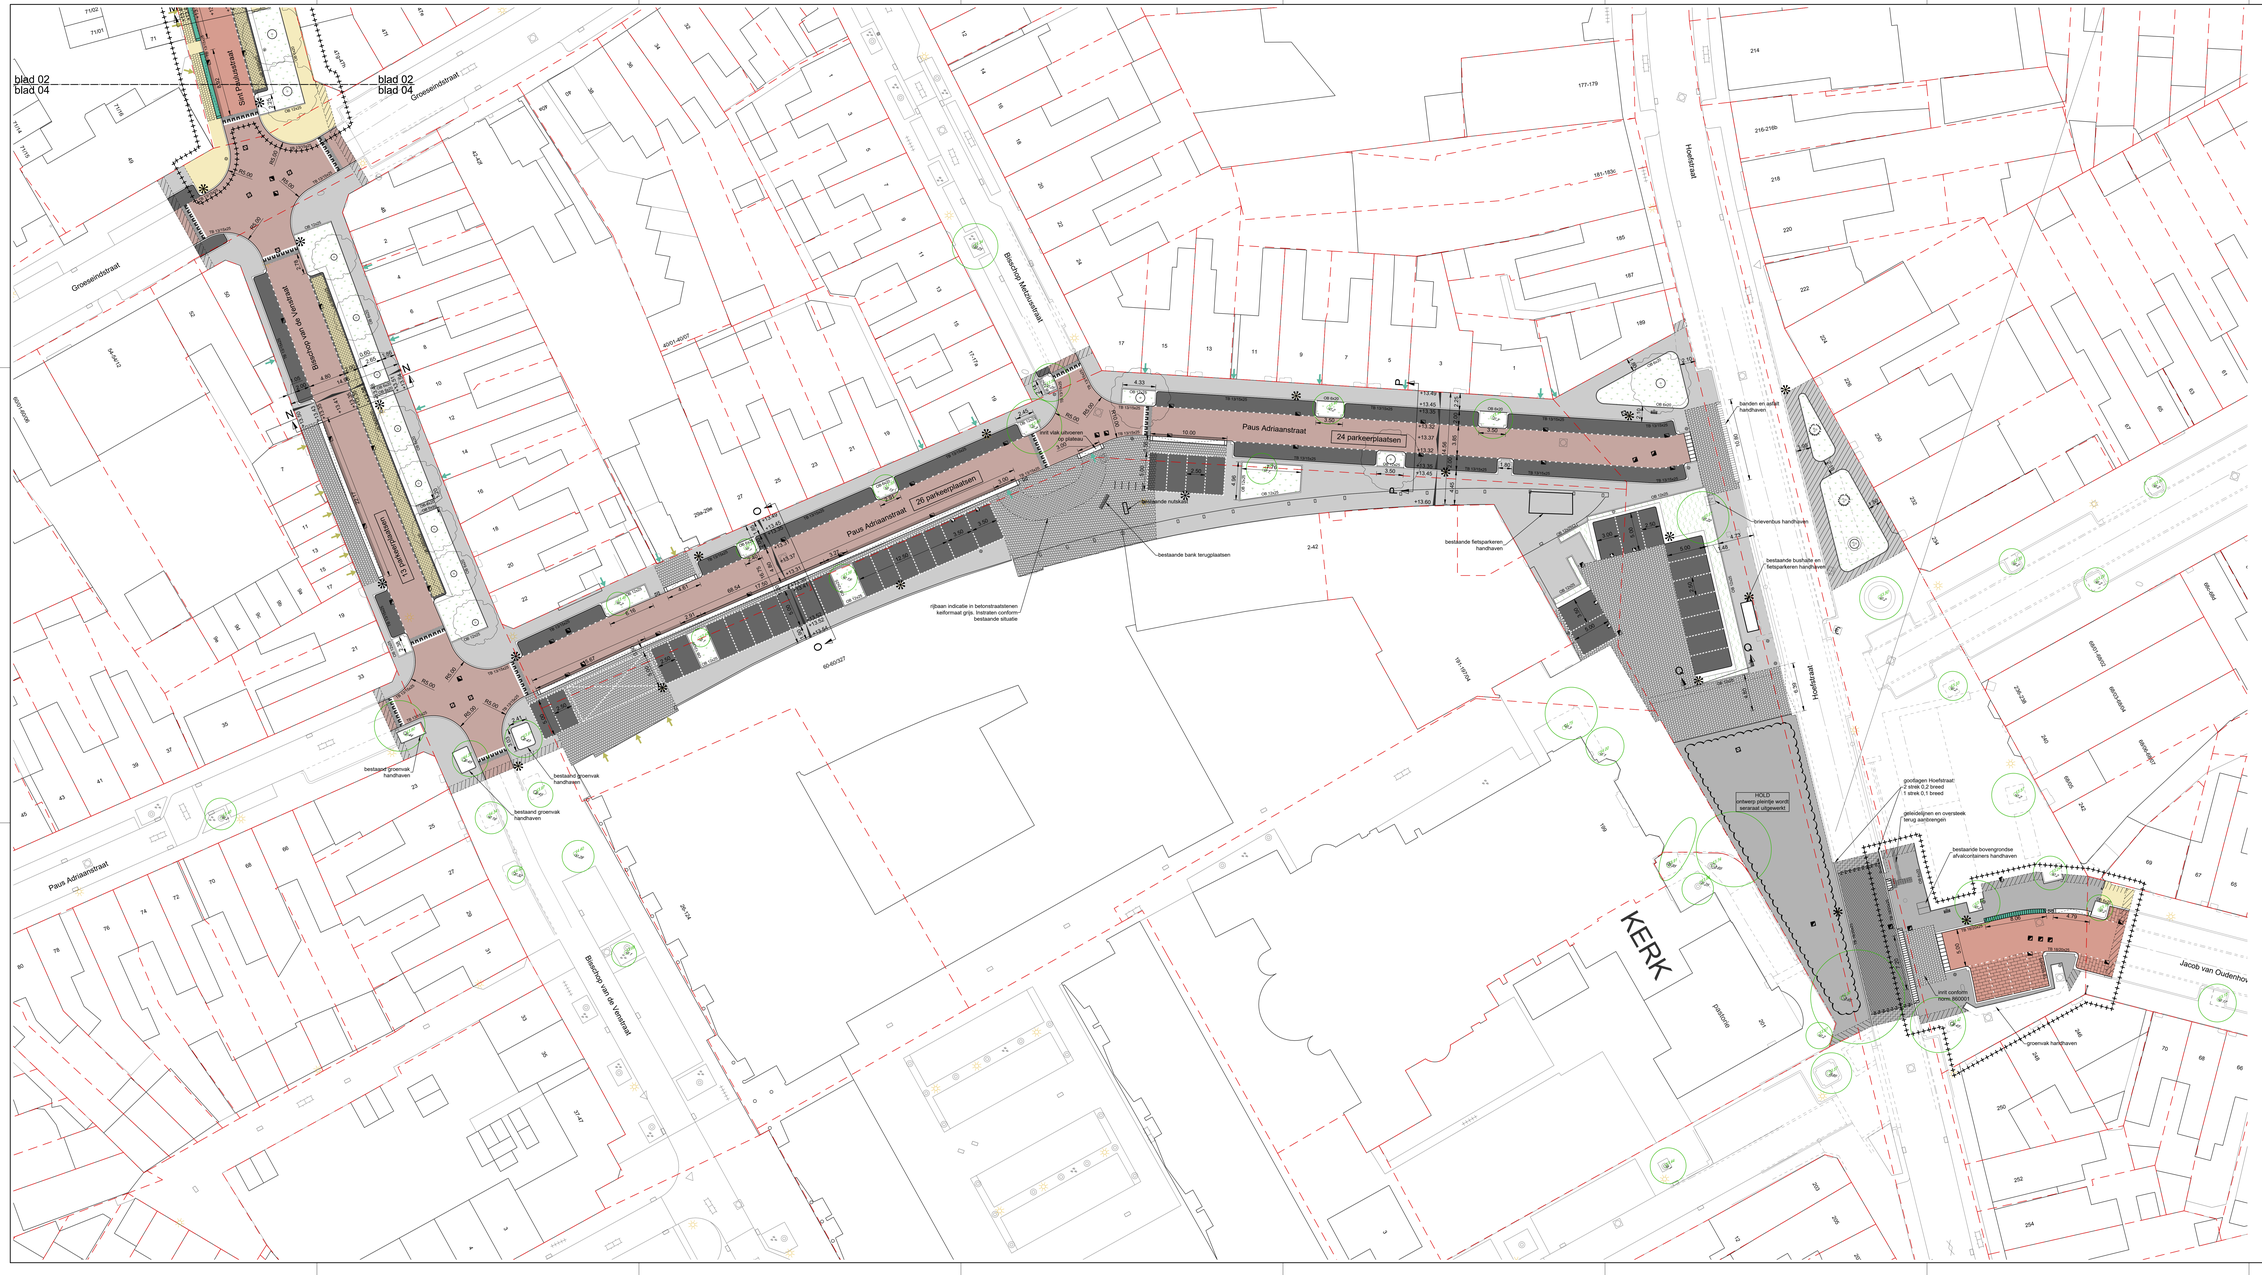

legenda

- betonstraatstenen, kf
- hergebruik straatbaksteen
- asfalverharding
- asfaltmixen en zwaglijn
- betonstraatstenen, kf
- betontegels 200x200x80 mm
- betontegels 200x200x80 mm
- waterdoorlatende verharding TTE roosters met TTE-klinkers markering
- hergebruik straatbaksteen
- hergebruik straatbaksteen
- hergebruik betontegels 200x200
- hergebruik betontegels 300x300
- hergebruik betontegels 300x300
- herstraten
- opsluitband 60x200 mm
- opsluitband 120x250 mm
- trottoirband 130/150x250 mm
- trottoirband 180/200x250 mm
- uitlaagband 380/400x250 mm
- uitlaagband 580/600x250 mm
- bushalteband
- inrit 300x600 mm
- inrit 500x200x750 mm
- inritselement 300x600/650 mm
- inritselement 800x500 mm
- zandverlaging
- verlooprbanden
- hoppentegels
- geleidelijnsteen
- tengtemarkering
- tengtemarkering
- symboolbegel
- afschot
- materiaalscheiding
- kadastrale grens
- vrije ruimte trafo
- uitrit garage/uitrit poort
- bestaande boom
- nieuwe boom
- nieuwe beplanting
- RWA/GEM put
- bestaande put
- straatkolk
- trottoirkolk
- positie bestaande lichtmast
- positie nieuwe lichtmast
- sinusdrempel
- halve sinusdrempel
- grens - materialen hergebruik
- goot, 3 strekken

- maten in meters, tenzij anders aangegeven
- hoogtematen in meters t.o.v. N.A.P.

0 m 2 m 4 m 6 m 8 m 10 m

Wijz.	Omschrijving	Gek.	Gez.	Vrlg.	Datum

civil support

Gemeente Tilburg
Bisschop Masiusstraat e.o. blauwe aders
nieuwe situatie bovengronds

Indieningsvorm	bestektekening	*Schaal*	1:200
Formaat	1680 x 841 mm	*Datum*	01-04-2025
Besteknummer	93506801		
Bestandsnaam	2013-01-B01-SIT.dwg		

Projectleider	R. Delsery	*Gecontroleerd*	S. Beenhakker
Getekend	M. Schilde	*Vrijgave*	R. Delsery

Projectnummer	*Tekening*	*Blad*	*Versie*
2013-01	B01-SIT	4 van 4	-

2013-01-B01-SIT.dwg