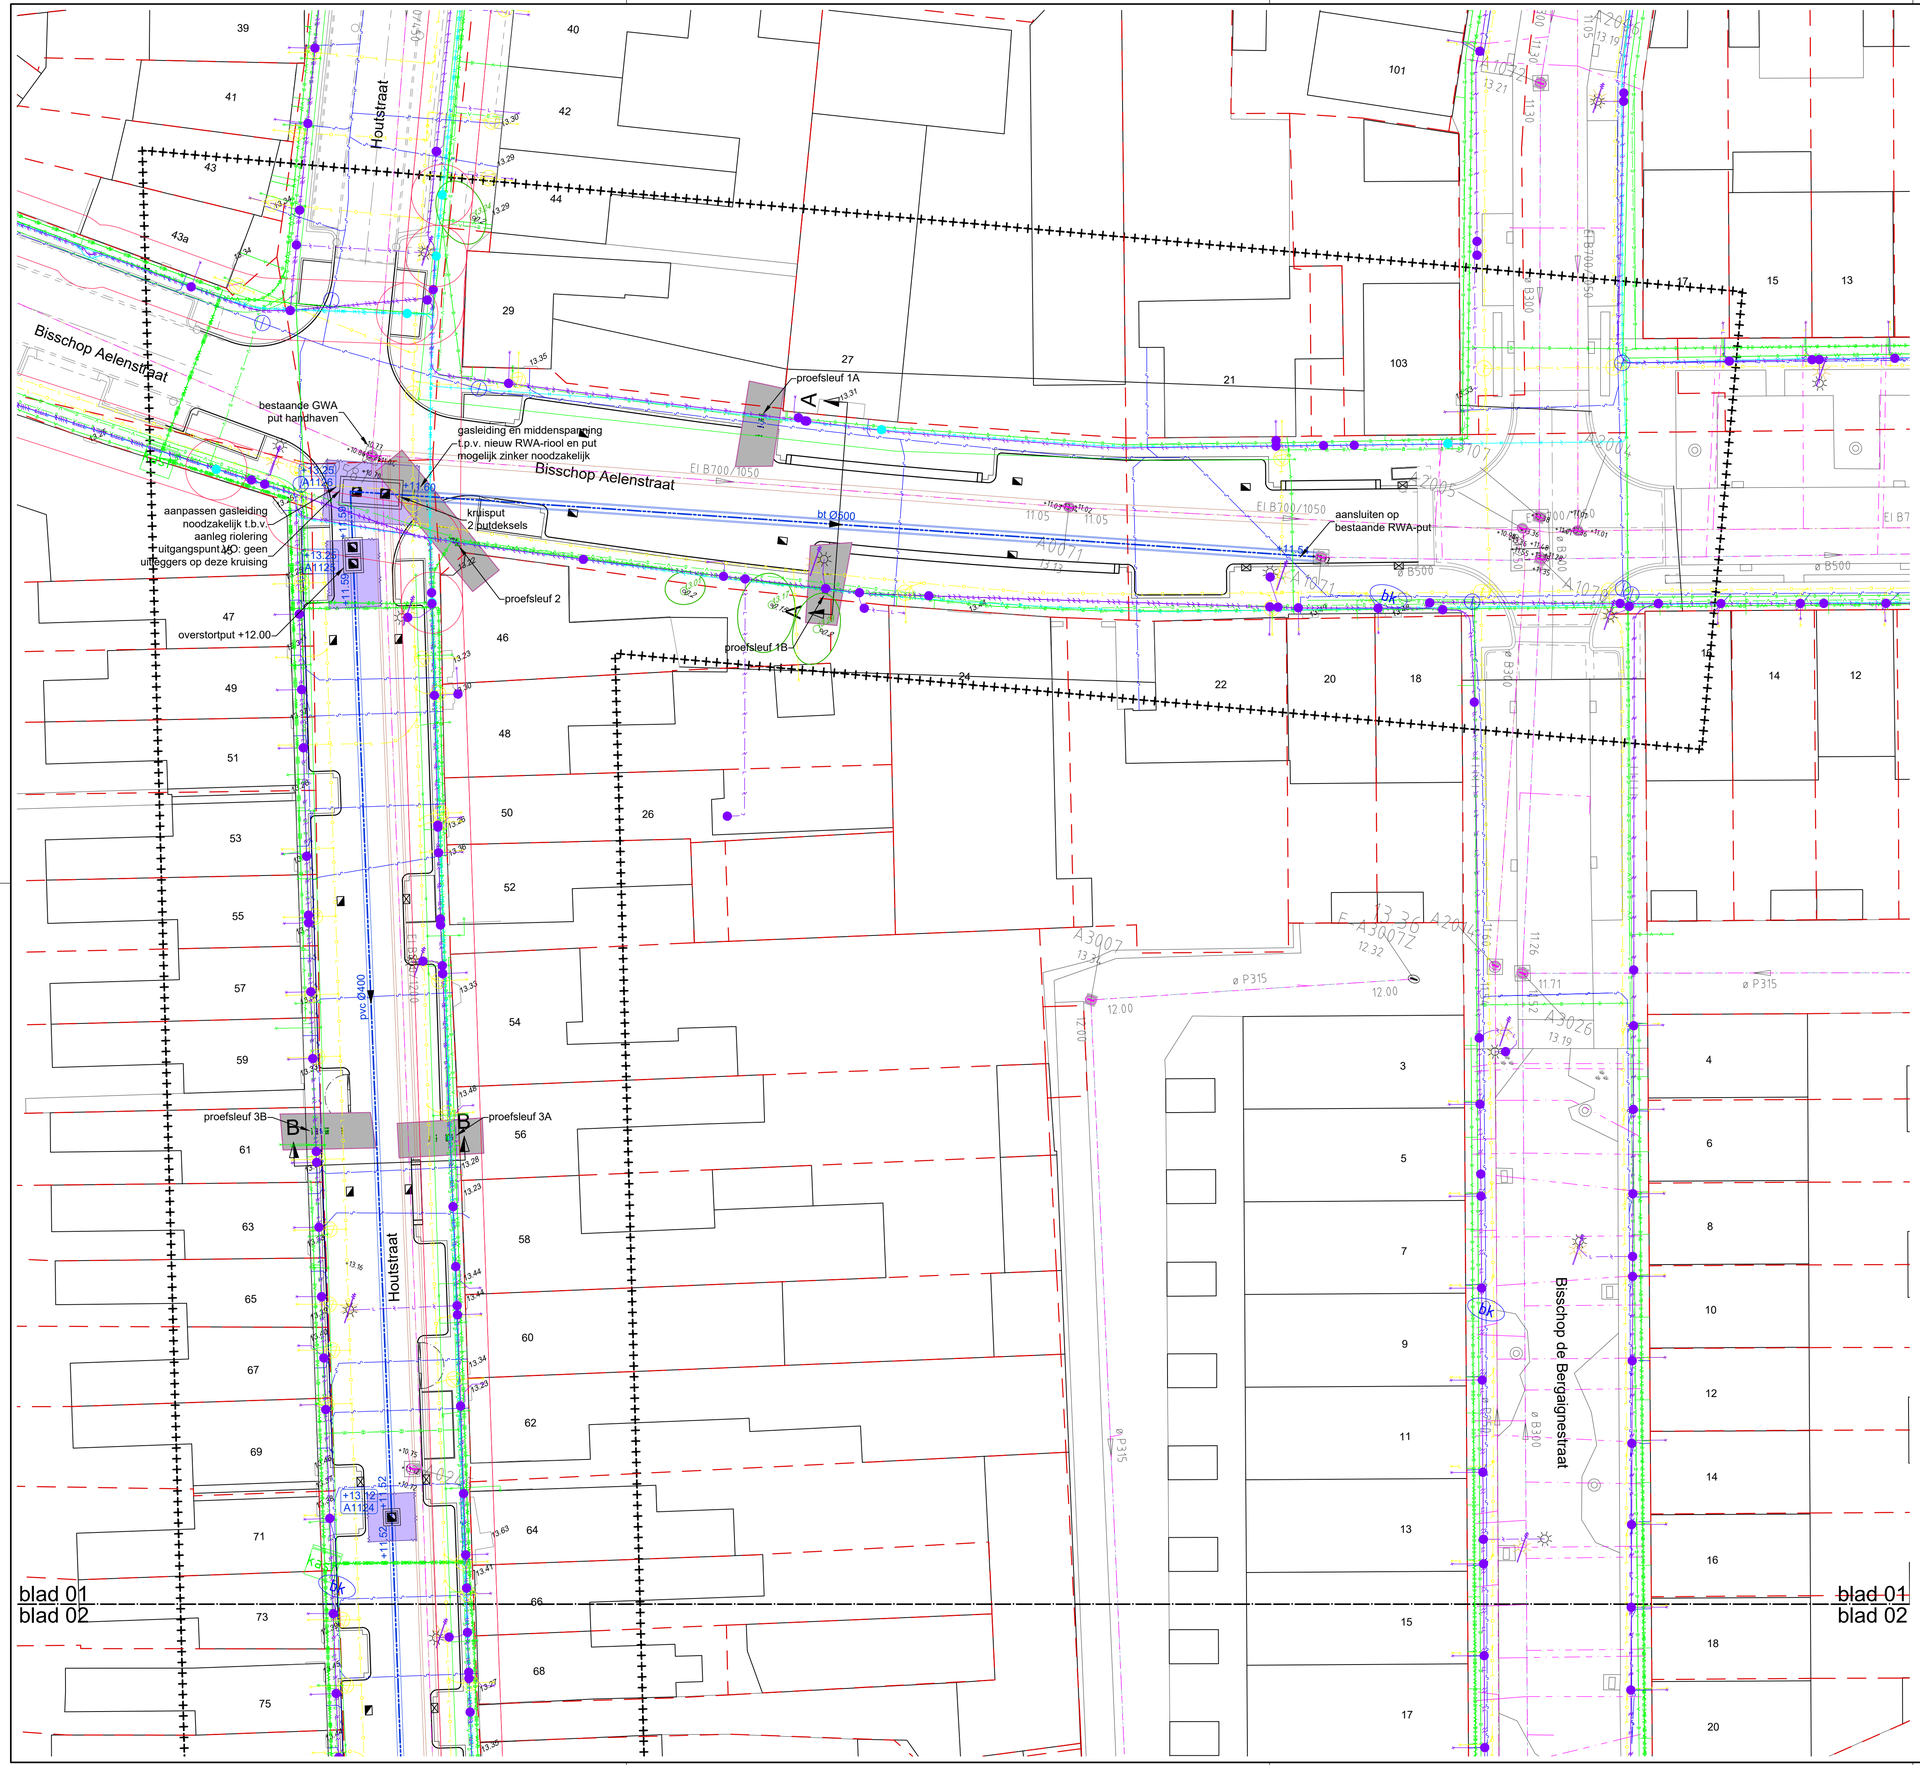

Legenda

Geometrie	Omschrijving	Status
	Datatransport	Bestaand
	Duct	Bestaand
	Kabelbed	Bestaand
	Mantelbuis data	Bestaand
	Laagspanning	Bestaand
	Duct	Bestaand
	Kabelbed	Bestaand
	Mantelbuis LS	Bestaand
	Middenspanning	Bestaand
	Middenspanning	Vervallen
	Middenspanning 10 kV	Bestaand
	Duct	Bestaand
	Kabelbed	Bestaand
	Kabelbed	Vervallen
	Mantelbuis MS	Bestaand
	Gas hoge druk	Bestaand
	Mantelbuis gas hoge druk	Bestaand
	Gas lage druk	Bestaand
	Gas lage druk	Vervallen
	Mantelbuis gas lage druk	Bestaand
	Hulpstuk overig	Bestaand
	Water	Bestaand
	Water	Vervallen
	Mantelbuis water	Bestaand
	Eis Voorzorgsmaatregel	Bestaand
	Orientatiepolygoon	Bestaand
	Drukriolering	Bestaand
	Riolering vrijverval	Bestaand

legenda

- bt Ø500 1:1000 — RWA hoofdriool (blauwe ader) — met bijbehorende strenginformatie
- pvc Ø315 1:300 — GEM hoofdriool — met bijbehorende strenginformatie
- +0.00 — RWA put / putdeksel — met b.o.b. aansluitende leidingen
- +0.00 — GEM put / putdeksel — met b.o.b. aansluitende leidingen
- +X.XX NR — RWA putnummer — met indicatieve putdekselhoogte (nog afstemmen op bovengronds ontwerp) tijdelijk putnummer (in latere fase te vervangen door putnr. Tilburg)
- +X.XX NR — GEM putnummer — met indicatieve putdekselhoogt (nog afstemmen op bovengronds ontwerp) tijdelijk putnummer (in latere fase te vervangen door putnr. Tilburg)
- pe Ø — persleiding — toekomstige persleiding t.b.v. lediging RWA-riool, diameter en exacte ligging nog aan te leveren door gemeente Tilburg
- ontgravingscontour putten — indicatieve ontgravingscontour putten gebaseerd op gebruik van **SLEUFBEKISTING**
- locatie proefsleuven — proefsleuven aug-sept 2023
- ø B400 11.35 — bestaande riolering — met bijbehorende strenginformatie o.b.v. rioolondergrond Tilburg
- bestaande putten — GWA en RWA o.b.v. rioolondergrond Tilburg
- +11.01 +11.01 — hoogtes vanuit inmeting riolering — o.b.v. maten en putdekselhoogtes
- 13.59 — bestaande hoogtes — dorpelhoogtes
- kadastrale grens
- projectgebied
- bestaande bomen — met stamvoethoogte en stamdiameter
- bestaande inrichting — o.b.v. BGT Tilburg
- nieuwe inrichting — o.b.v. ontwerptekeningen

ATTENTIE:
Wij wijzen er nadrukkelijk op dat de op de tekening aangegeven kabels en leidingen slechts bij benadering zijn ingetekend aan de hand van door de diverse bedrijven beschikbaar gestelde tekeningen. De tekening is gemaakt om inzicht te krijgen in eventuele noodzakelijke verlegging i.v.m. plaatselijke tracéwijzigingen en veranderingen van de wegbreedte.
Bij afwijking van de op deze tekening vermelde gegevens met de feitelijke toestand aanvaarden wij geen verantwoording van welke aard ook.

- maten in meters, tenzij anders aangegeven
- hoogtematen in meters t.o.v. N.A.P.

0 m 2 m 4 m 6 m 8 m 10 m

Wijz.	Omschrijving	Get.	Gec.	Vrijg.	Datum

civil support

Gemeente Tilburg

Bisschop Masiusstraat e.o. blauwe aders

situatie riolering

incl. KLIC orientatiemelding 30-5-2024

Indieningsvorm	bestektekening		
Formaat	841x 594 mm (A1)	*Schaal*	1:200
Besteksnummer	93508801	*Datum*	01-04-2025
Bestandsnaam	2013-01-B03-RIO.dwg		
Projectleider	R. Delaey	*Gecontroleerd*	R. Delaey
Getekend	S. Beenhakker	*Vrijgave*	R. Delaey

Projectnummer	*Tekening*	*Blad*	*Versie*
2013-01	*B03-RIO*	*1 van 4*	-