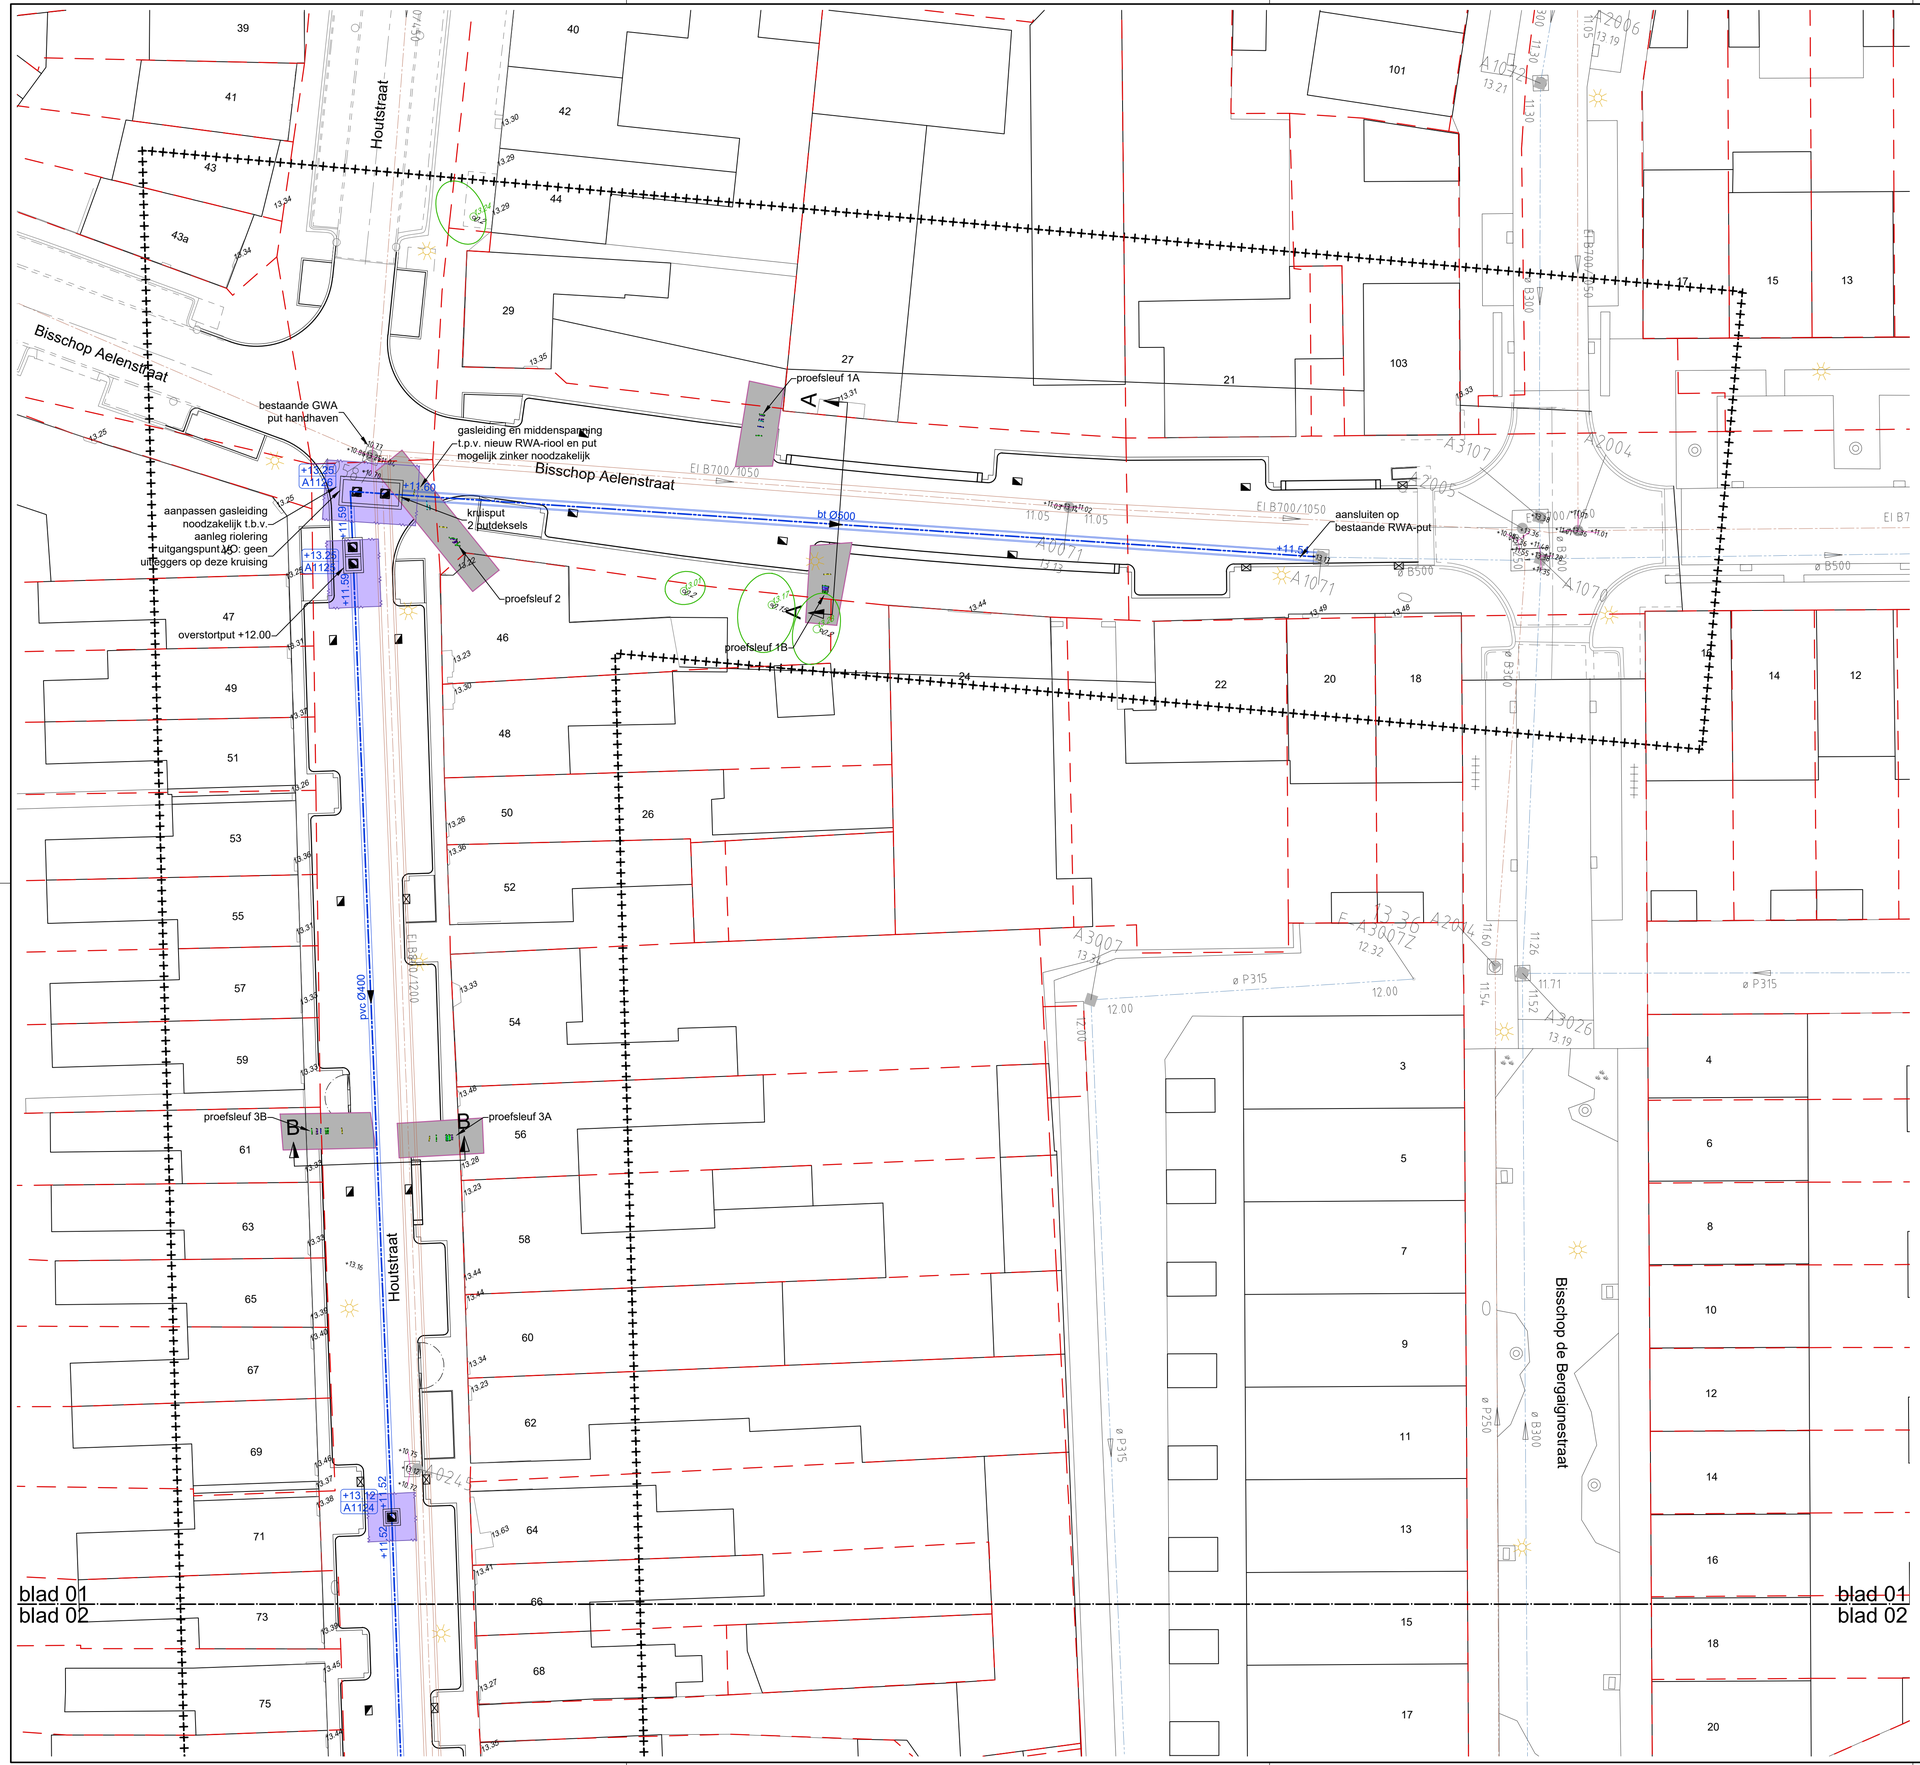

legenda

- bt Ø500 1:1000 — RWA hoofdriool (blauwe ader) — met bijbehorende strenginformatie
- pvc Ø315 1:300 — GEM hoofdriool — met bijbehorende strenginformatie
- +0.00 — RWA put / putdeksel — met b.o.b. aansluitende leidingen
- +0.00 — GEM put / putdeksel — met b.o.b. aansluitende leidingen
- +X.XX NR — RWA putnummer — met indicatieve putdekselhoogte (nog afstemmen op bovengronds ontwerp) tijdelijk putnummer (in latere fase te vervangen door putnr. Tilburg)
- +X.XX NR — GEM putnummer — met indicatieve putdekselhoogt (nog afstemmen op bovengronds ontwerp) tijdelijk putnummer (in latere fase te vervangen door putnr. Tilburg)
- pe Ø — persleiding — toekomstige persleiding t.b.v. ledging RWA-riool, diameter en exacte ligging nog aan te leveren door gemeente Tilburg
- ontgravingscontour putten — indicatieve ontgravingscontour putten gebaseerd op gebruik van **SLEUFBEKISTING**
- locatie proefsleuven — proefsleuven aug-sept 2023
- ø B400 11.35 — bestaande riolering — met bijbehorende strenginformatie o.b.v. rioolondergrond Tilburg
- bestaande putten — GWA en RWA o.b.v. rioolondergrond Tilburg
- +11.01 / +11.01 / 13.36 — hoogtes vanuit inmeting riolering — b.o.b. maten en putdekselhoogtes
- 13.59 — bestaande hoogtes — dorpelhoogtes
- kadastrale grens
- projectgebied
- Ø 32 XX — bestaande bomen — met stamvoethoogte en stamdiameter
- bestaande inrichting — o.b.v. BGT Tilburg
- nieuwe inrichting — o.b.v. ontwerptekeningen

- maten in meters, tenzij anders aangegeven
- hoogtematen in meters t.o.v. N.A.P.

0 m 2 m 4 m 6 m 8 m 10 m

Wijz.	Omschrijving	Get.	Gec.	Vrijg.	Datum

civil support

Gemeente Tilburg

Bisschop Masiusstraat e.o. blauwe aders

situatie riolering

Indieningsvorm	bestektekening		
Formaat	841x 594 mm (A1)	*Schaal*	1:200
Besteksnummer	93508801	*Datum*	01-04-2025
Bestandsnaam	2013-01-B03-RIO.dwg		
Projectleider	R. Delaey	*Gecontroleerd*	R. Delaey
Getekend	S. Beenhakker	*Vrijgave*	R. Delaey

Projectnummer	*Tekening*	*Blad*	*Versie*
2013-01	*B03-RIO*	*1 van 4*	-