




Bisschop Aelenstraat
dwarsprofiel A-A
1:50

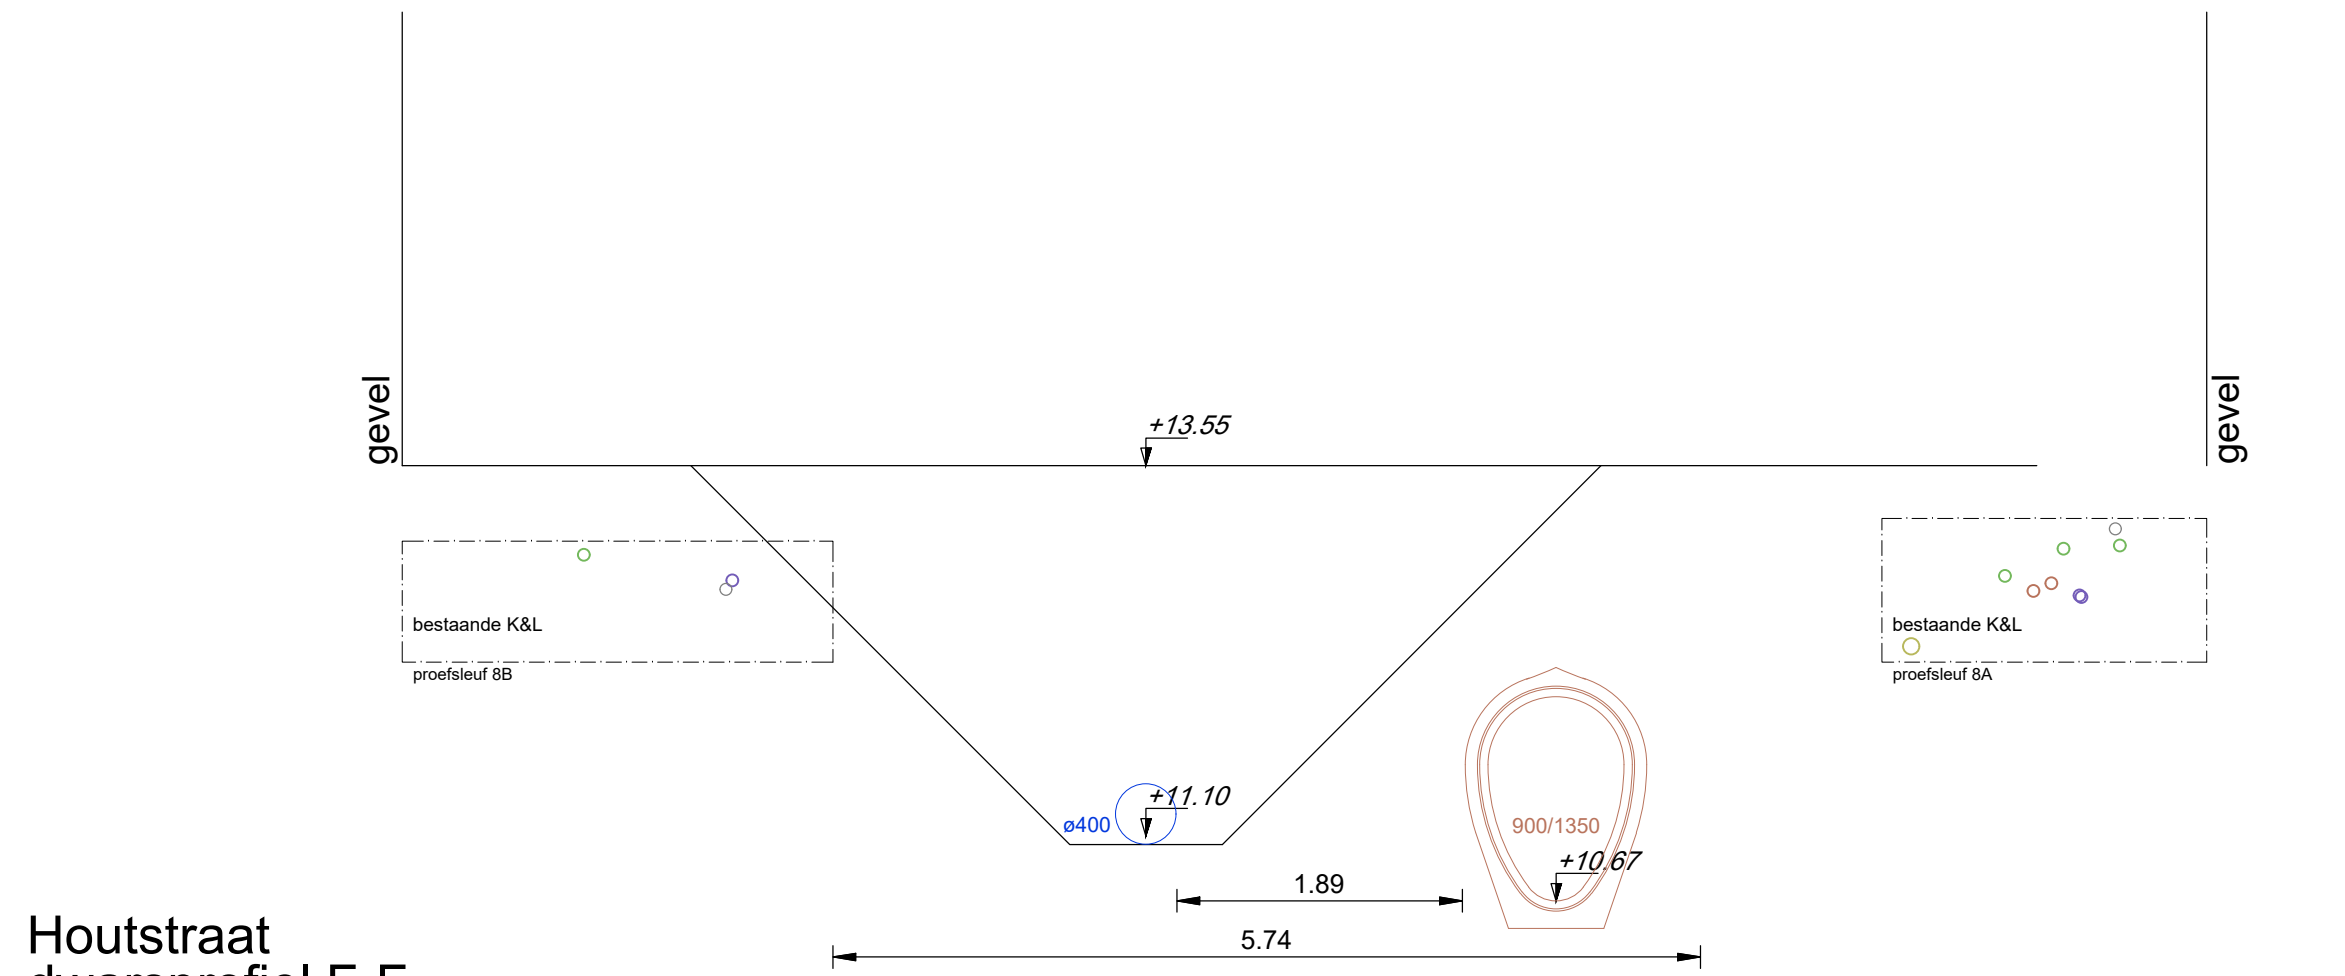


Houtstraat
dwarsprofiel F-F
1:50

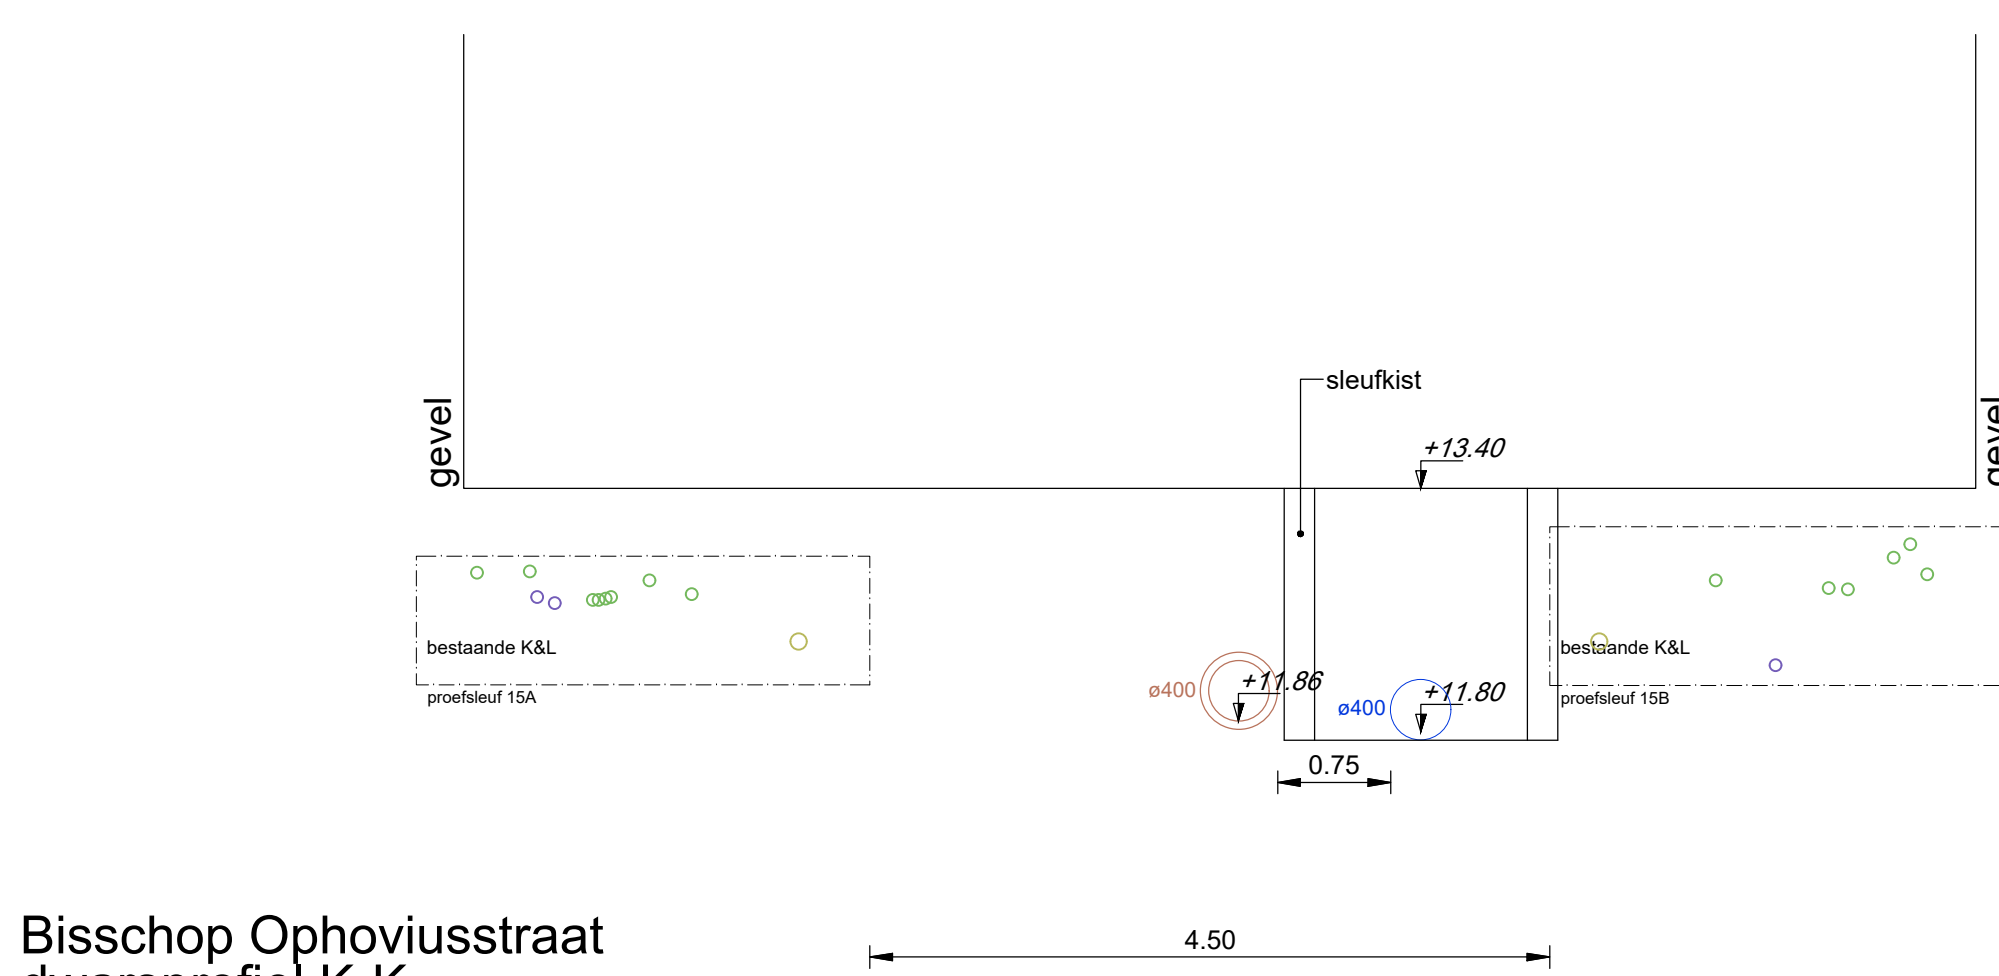


Bisschop Ophoviusstraat
dwarsprofiel K-K
1:50

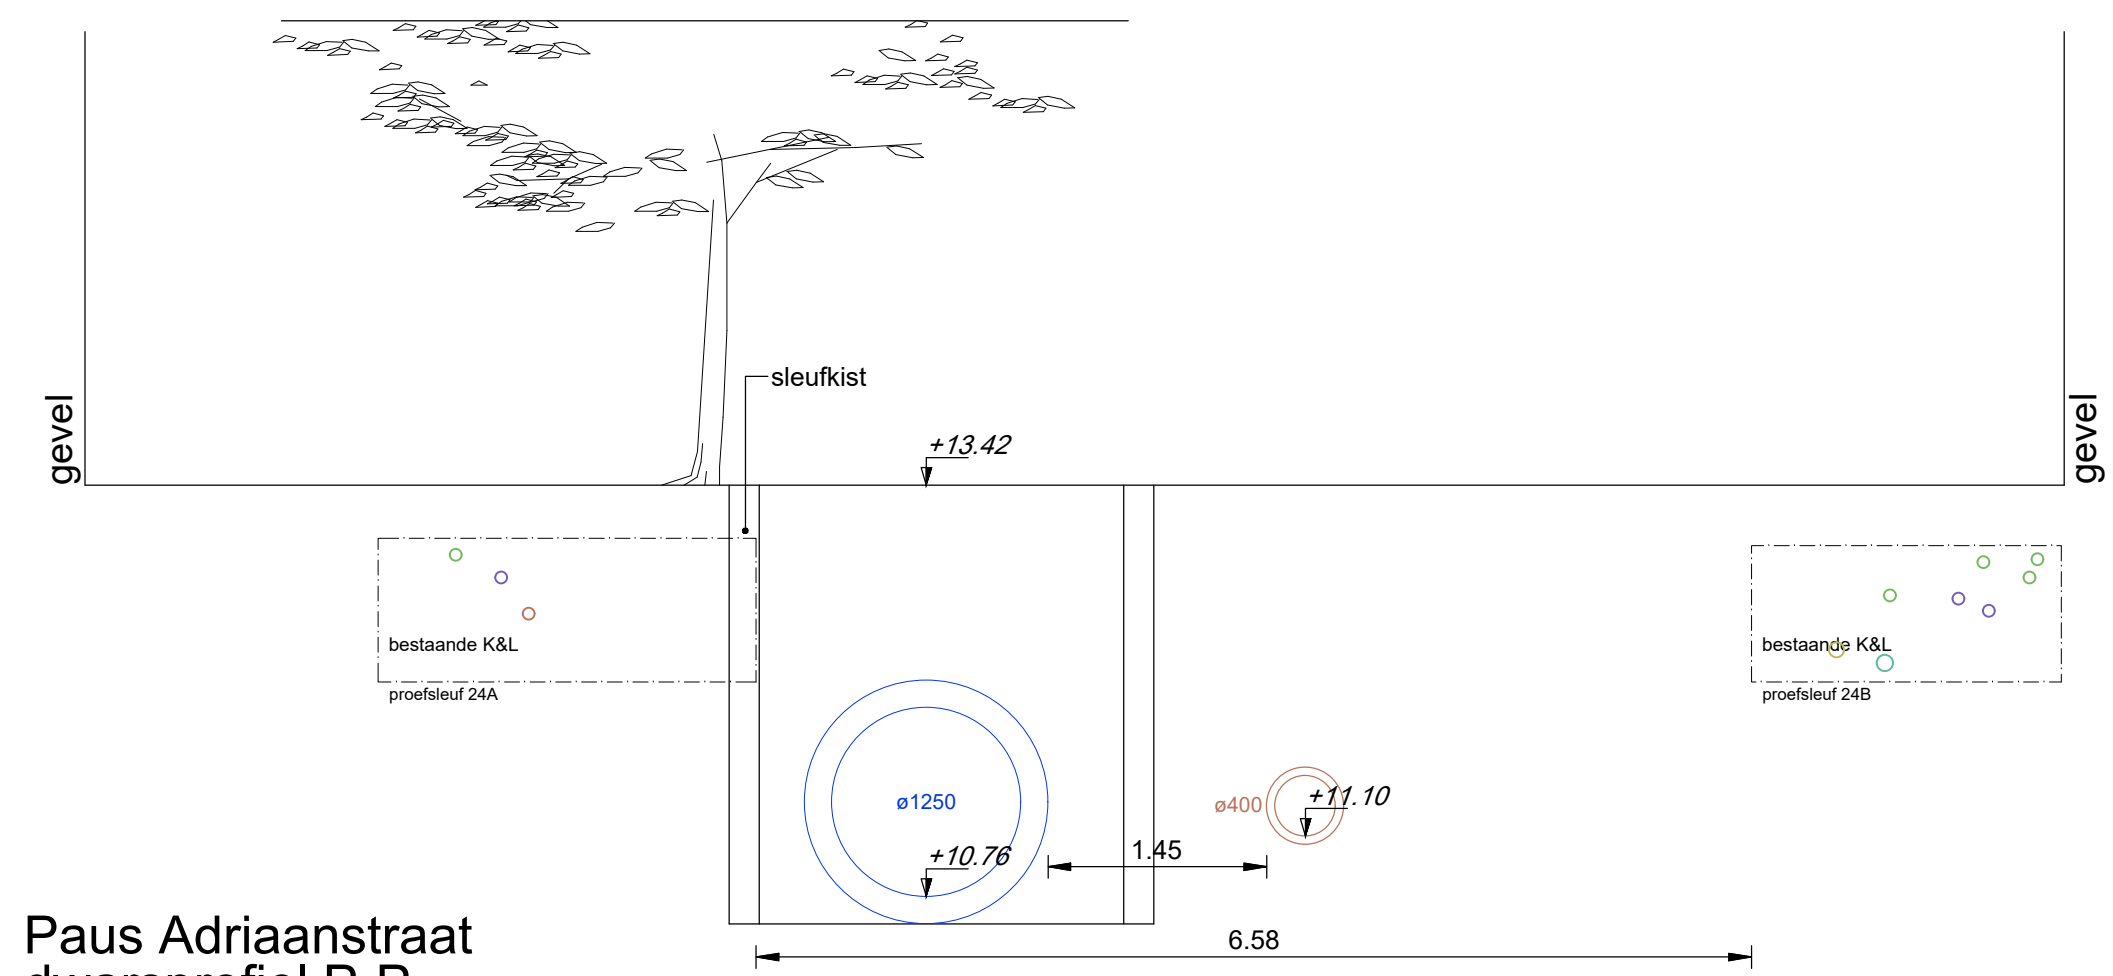


Paus Adriaanstraat
dwarsprofiel P-P
1:50

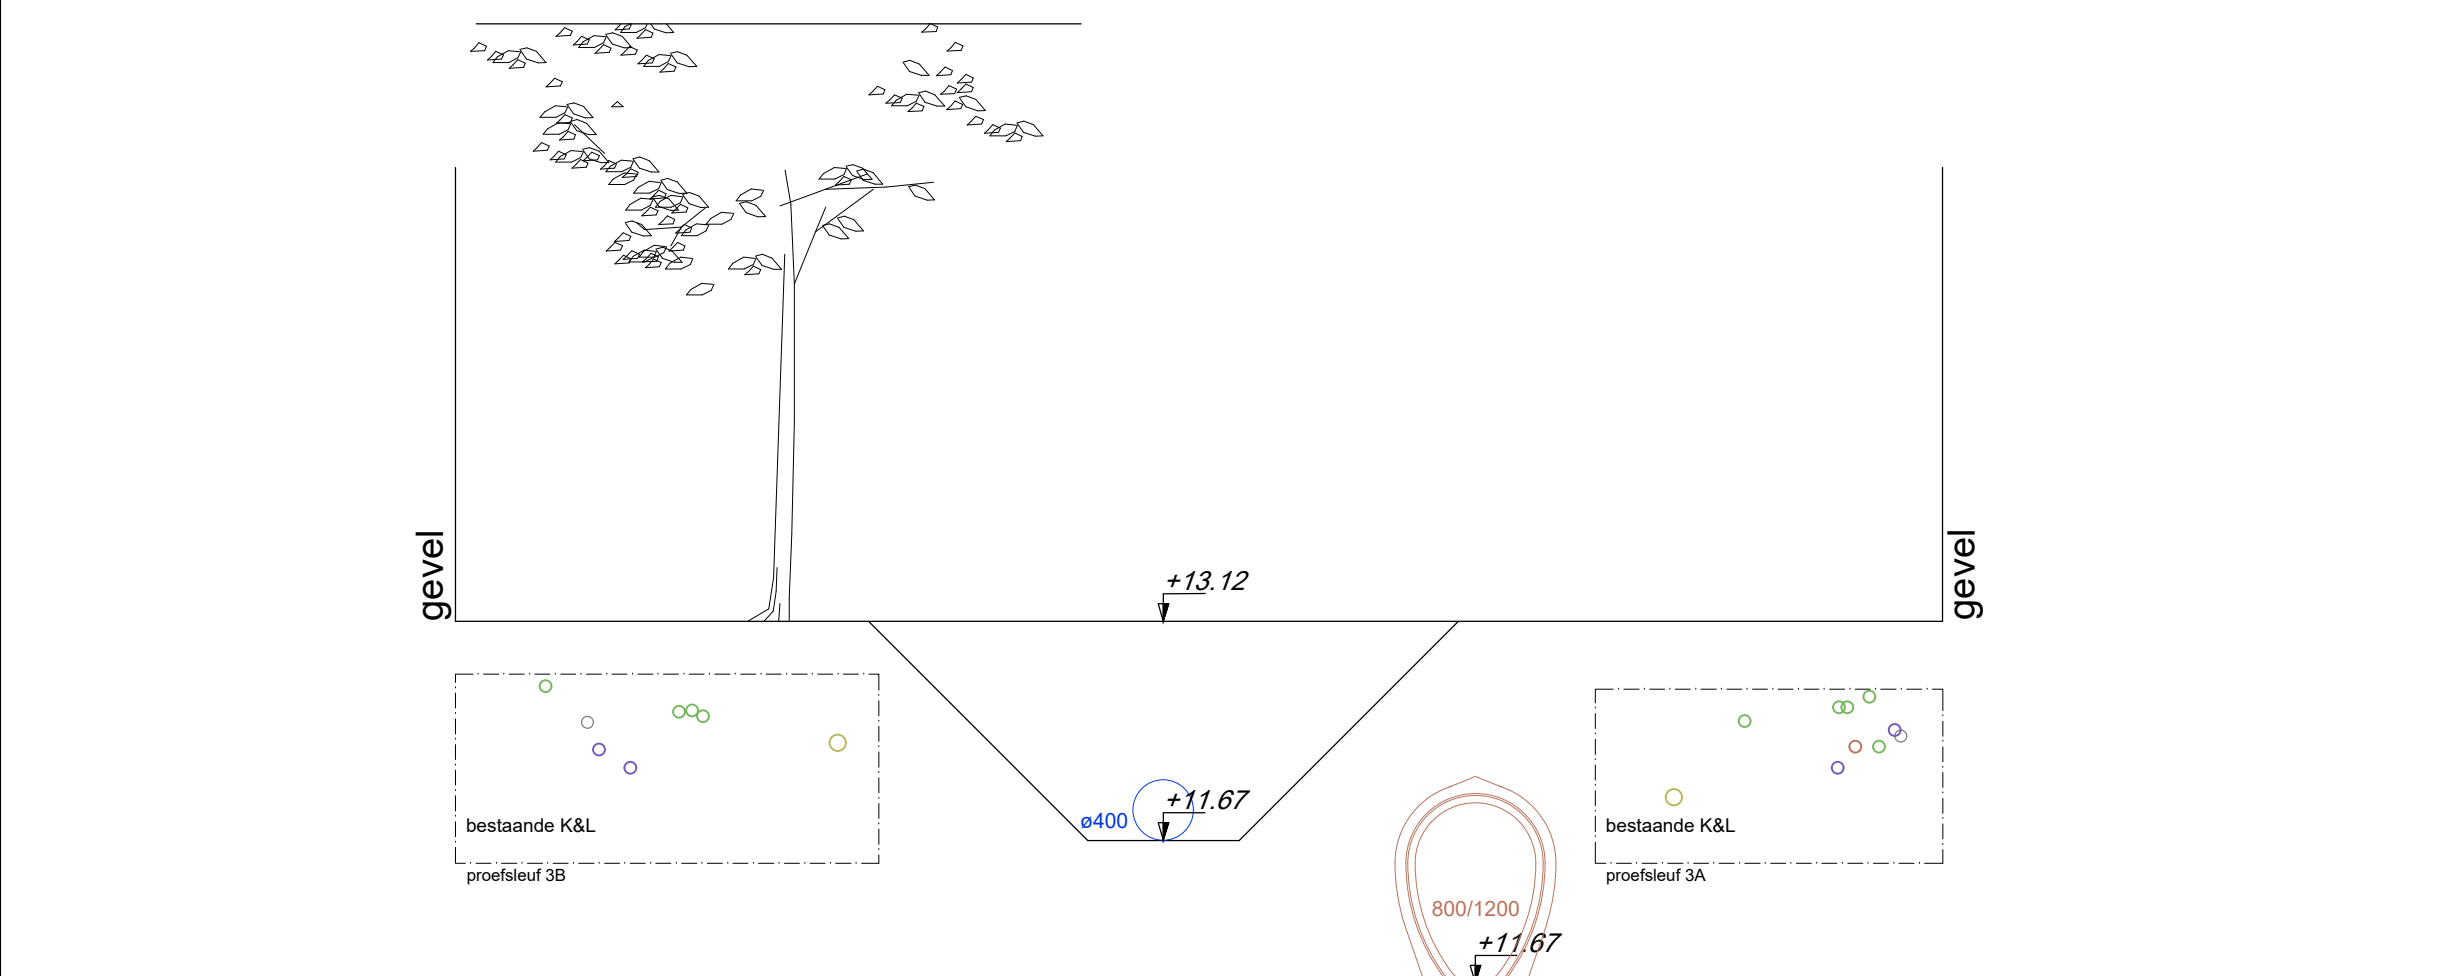


Houtstraat
dwarsprofiel B-B
1:50

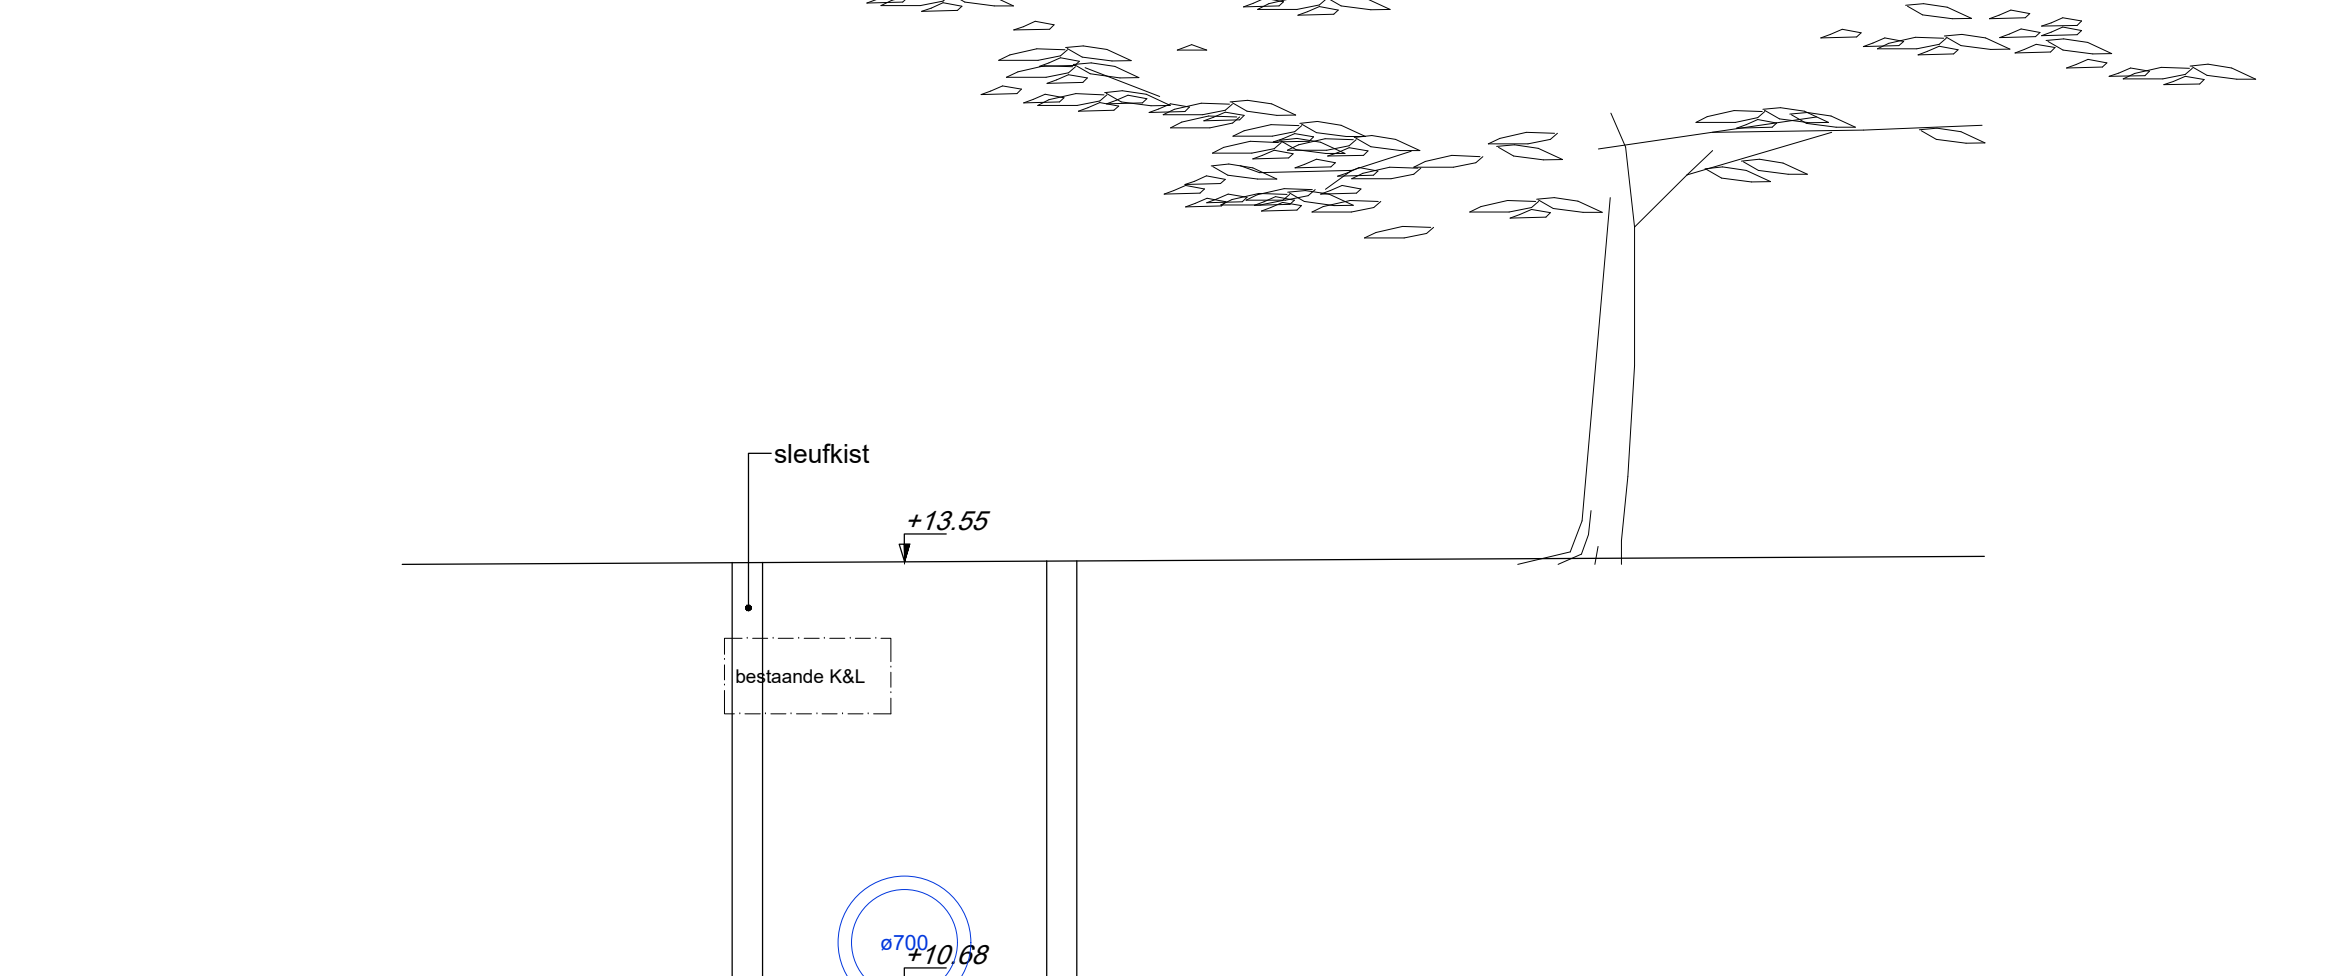


Superior de Beerstraat
dwarsprofiel G-G
1:50

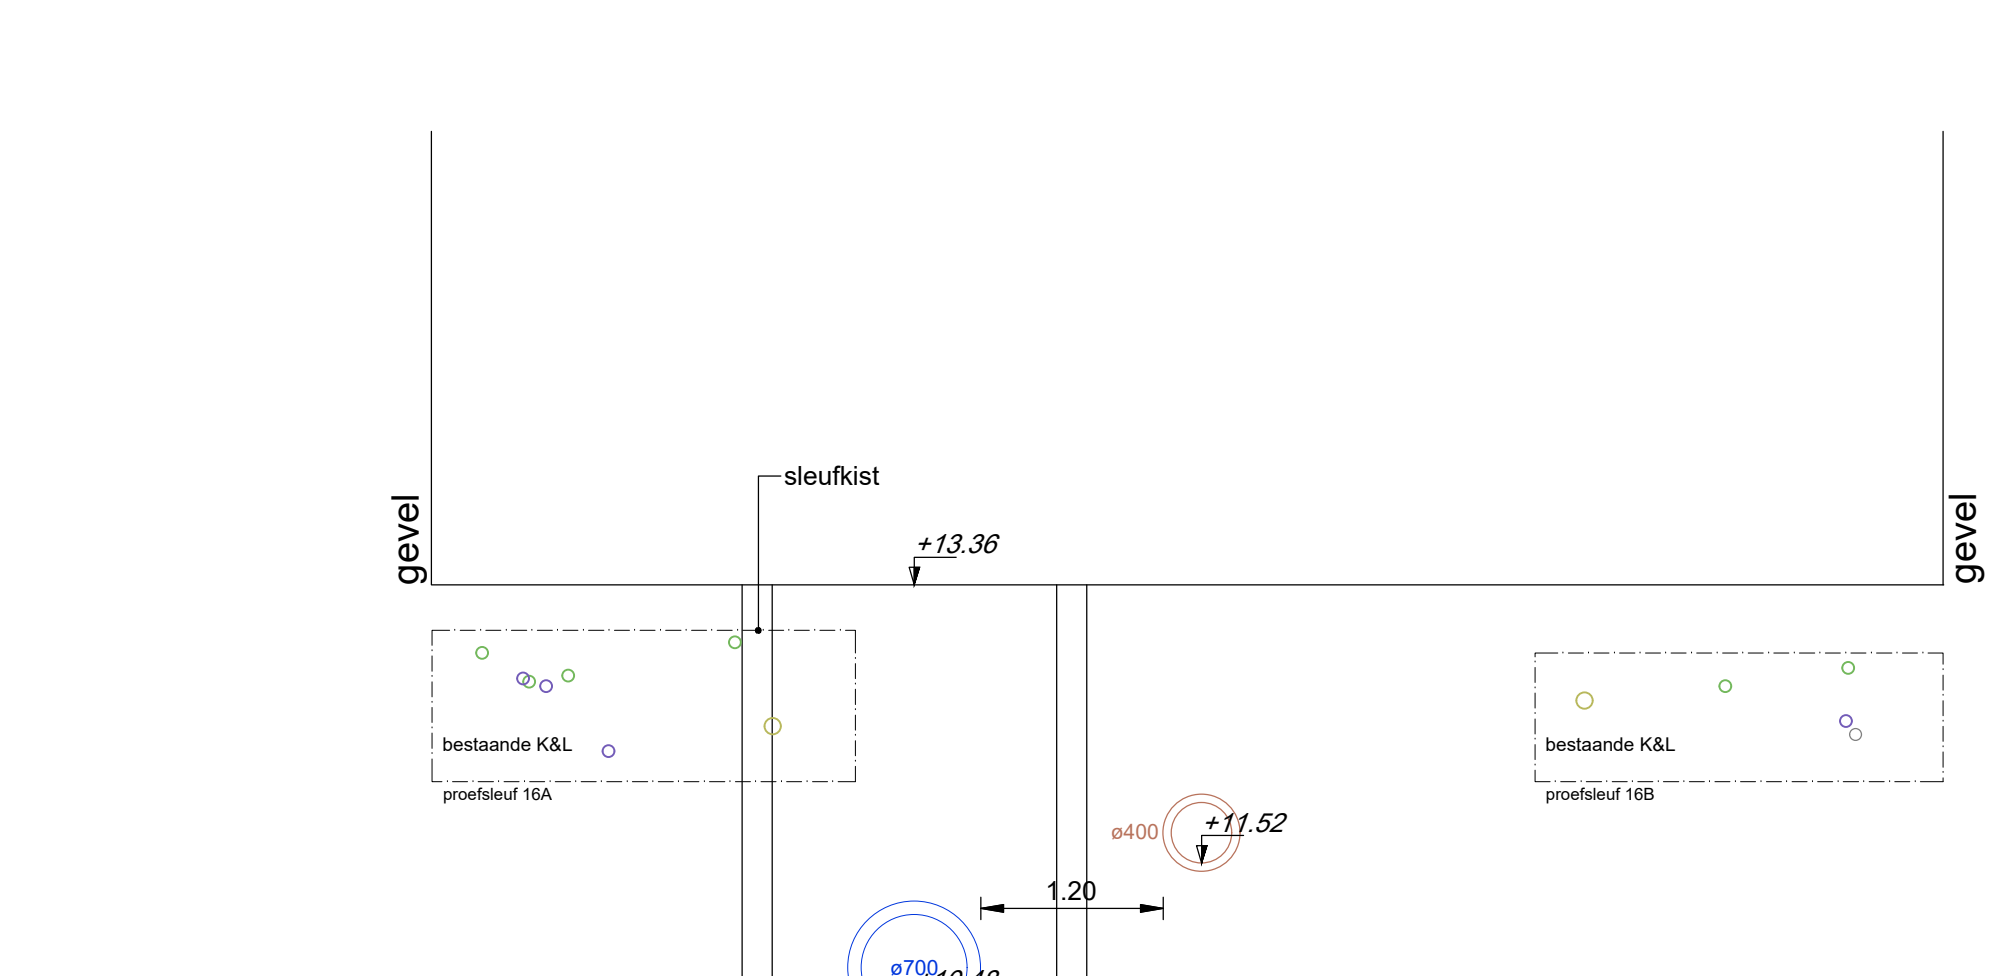


Bisschop Masiusstraat
dwarsprofiel L-L
1:50

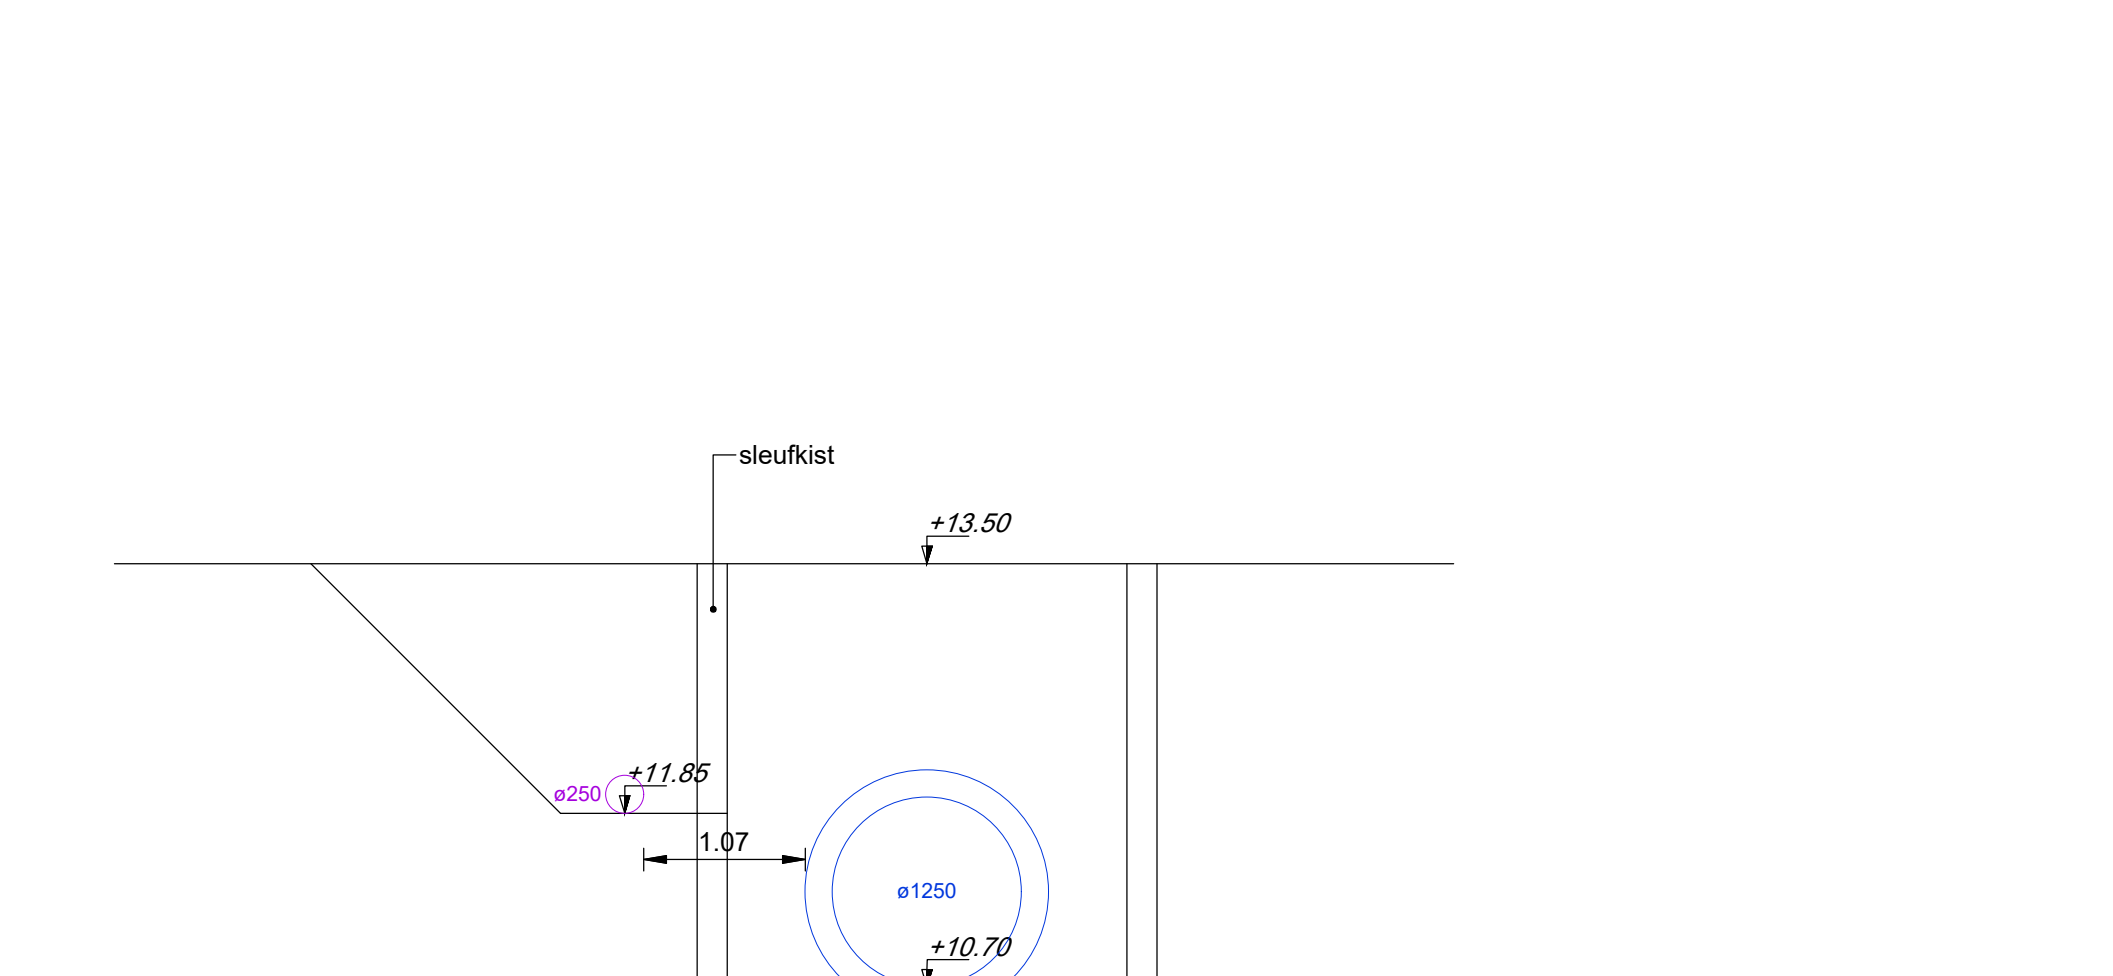


Hoefstraat
dwarsprofiel Q-Q
1:50

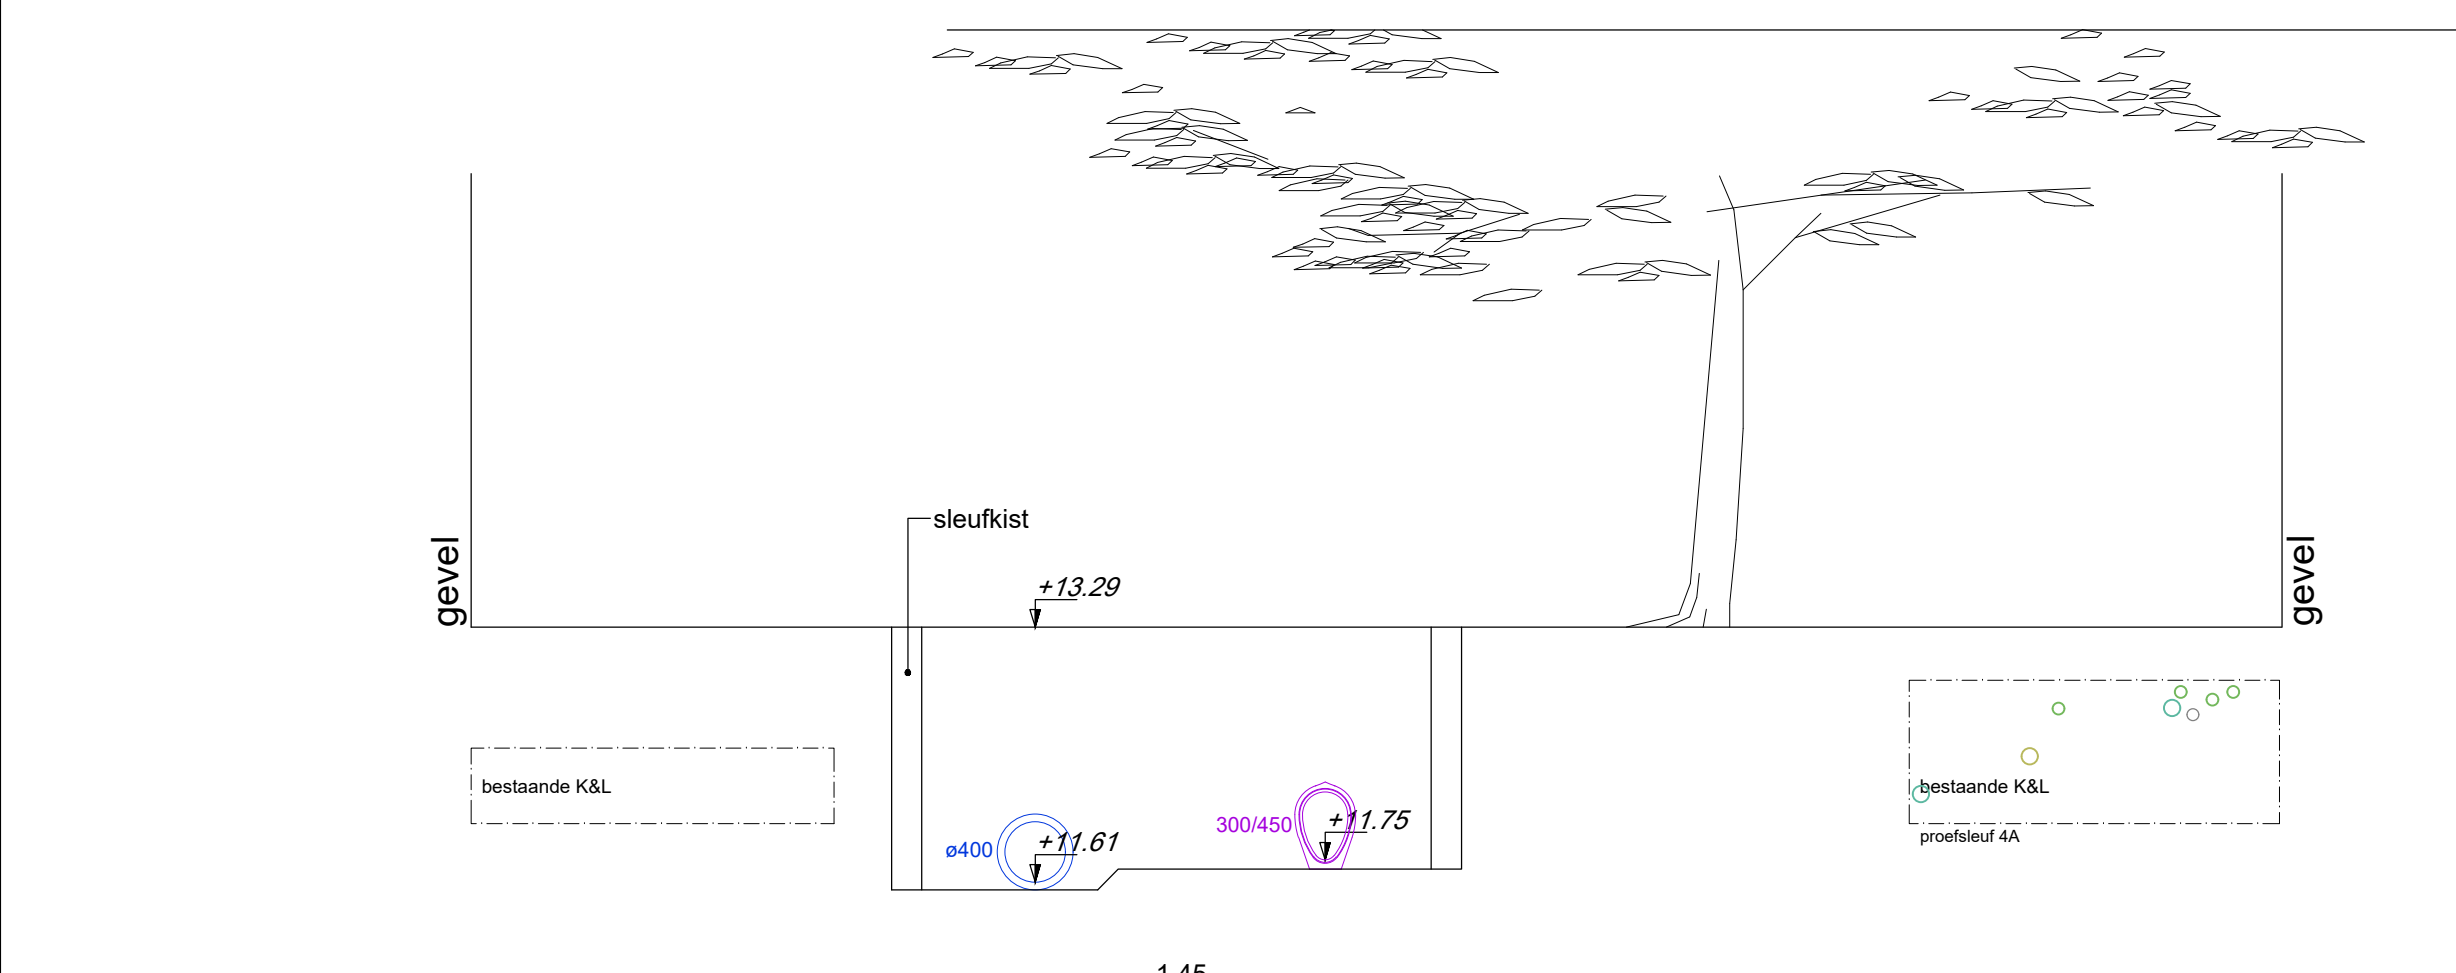


Bisschop van Zoesstraat
dwarsprofiel C-C
1:50

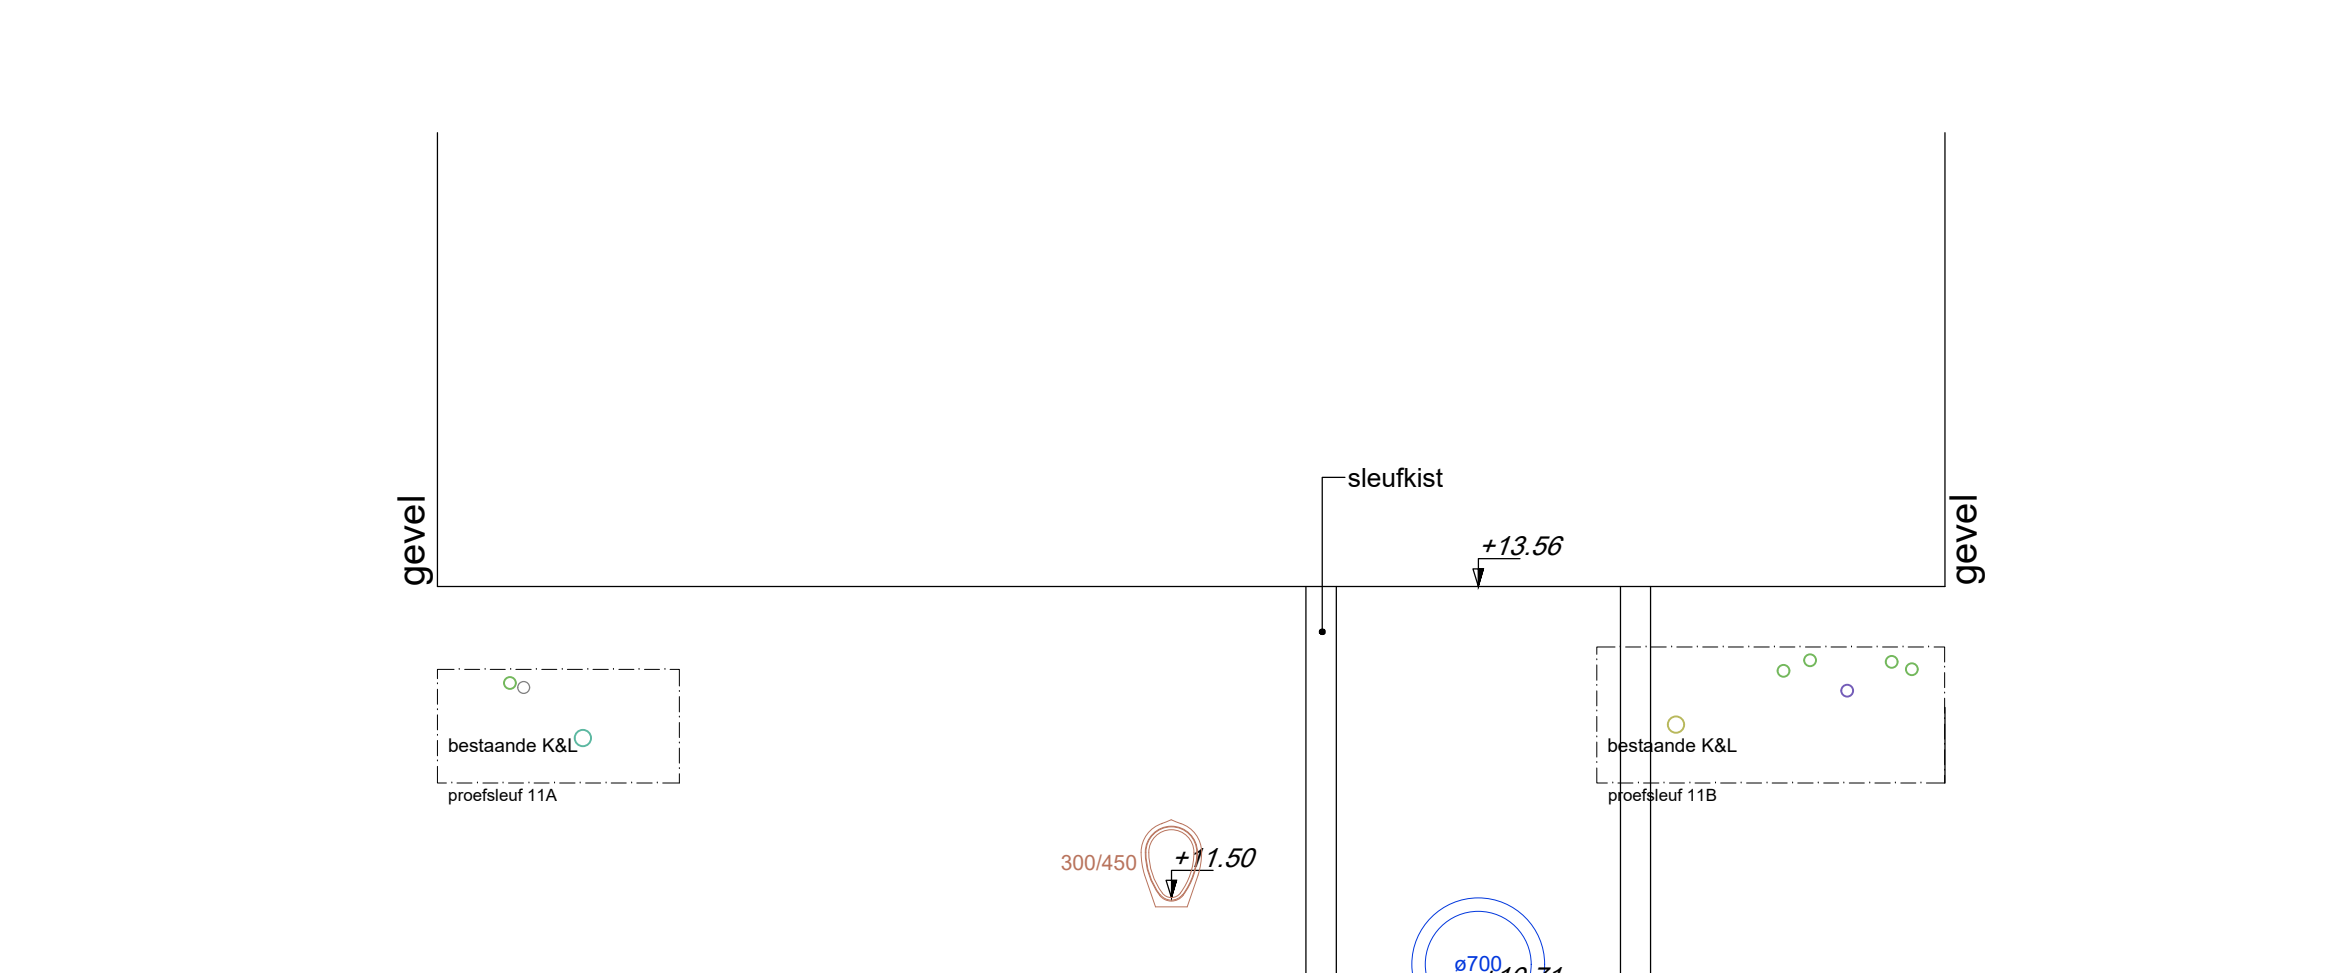


Superior de Beerstraat
dwarsprofiel H-H
1:50

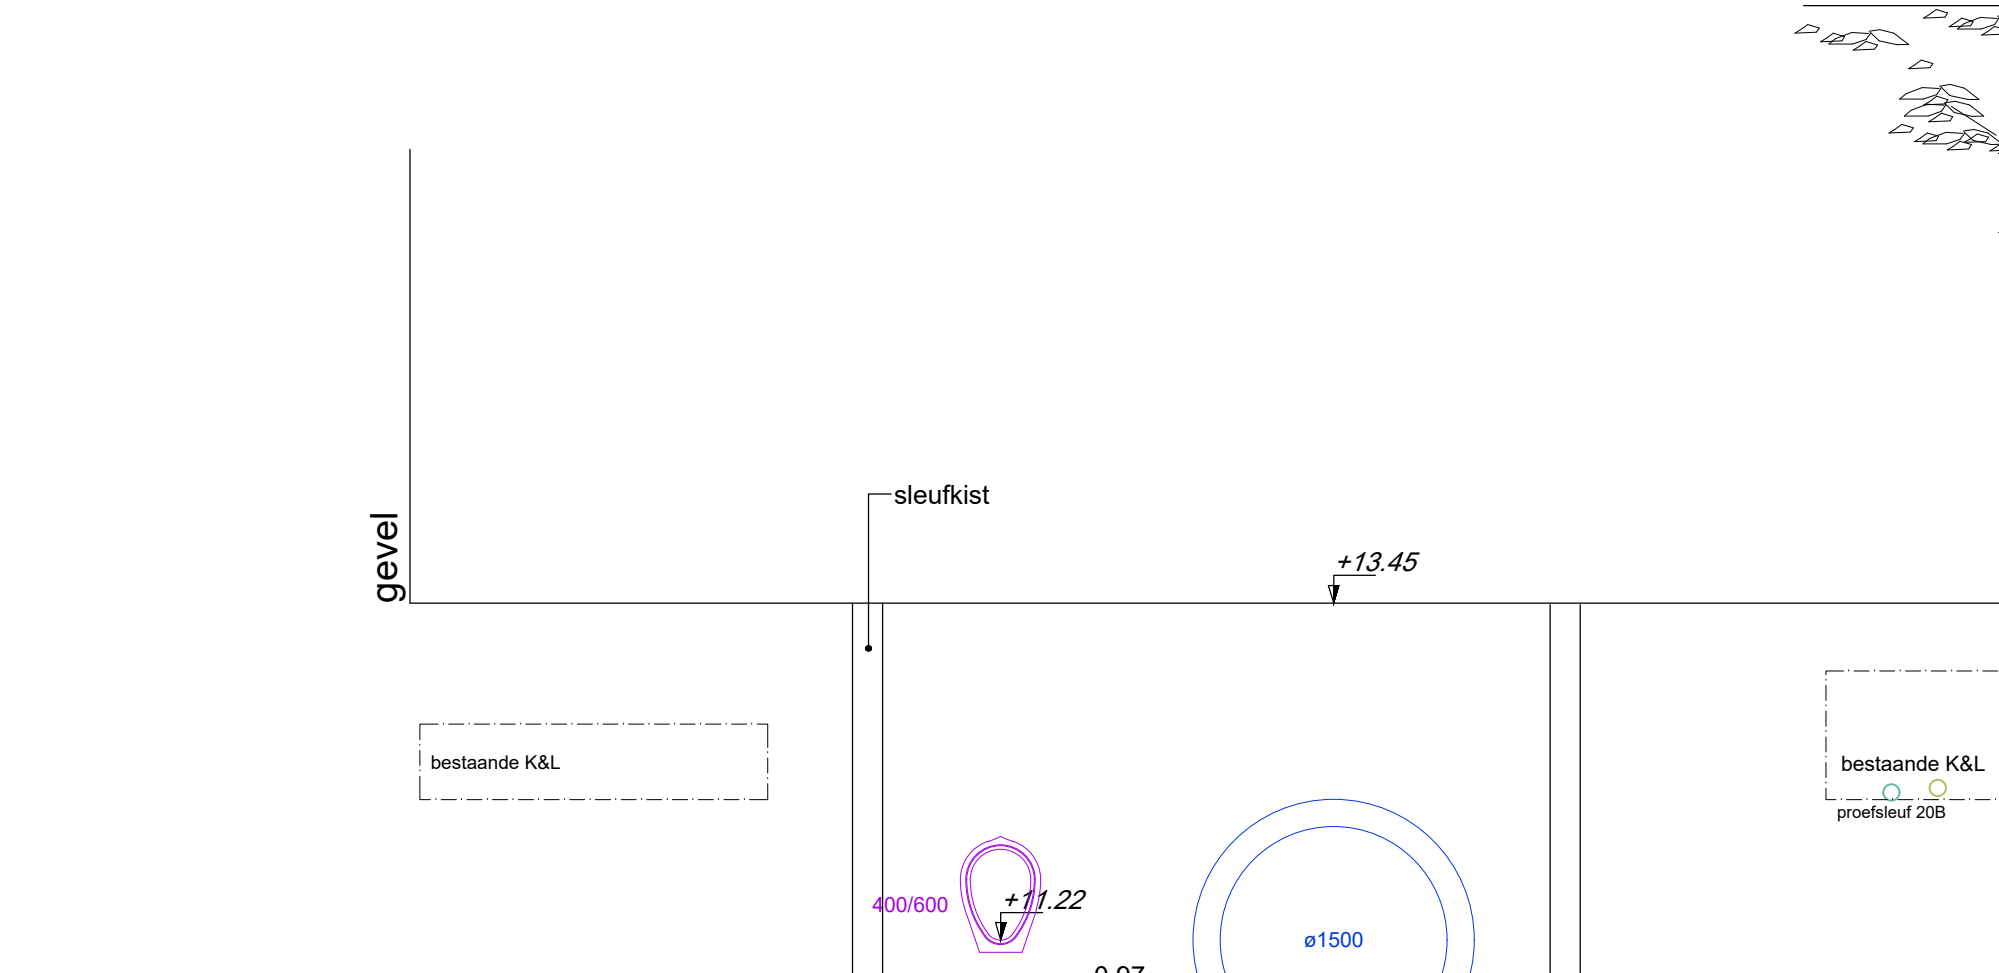


Sint Paulusstraat
dwarsprofiel M-M
1:50

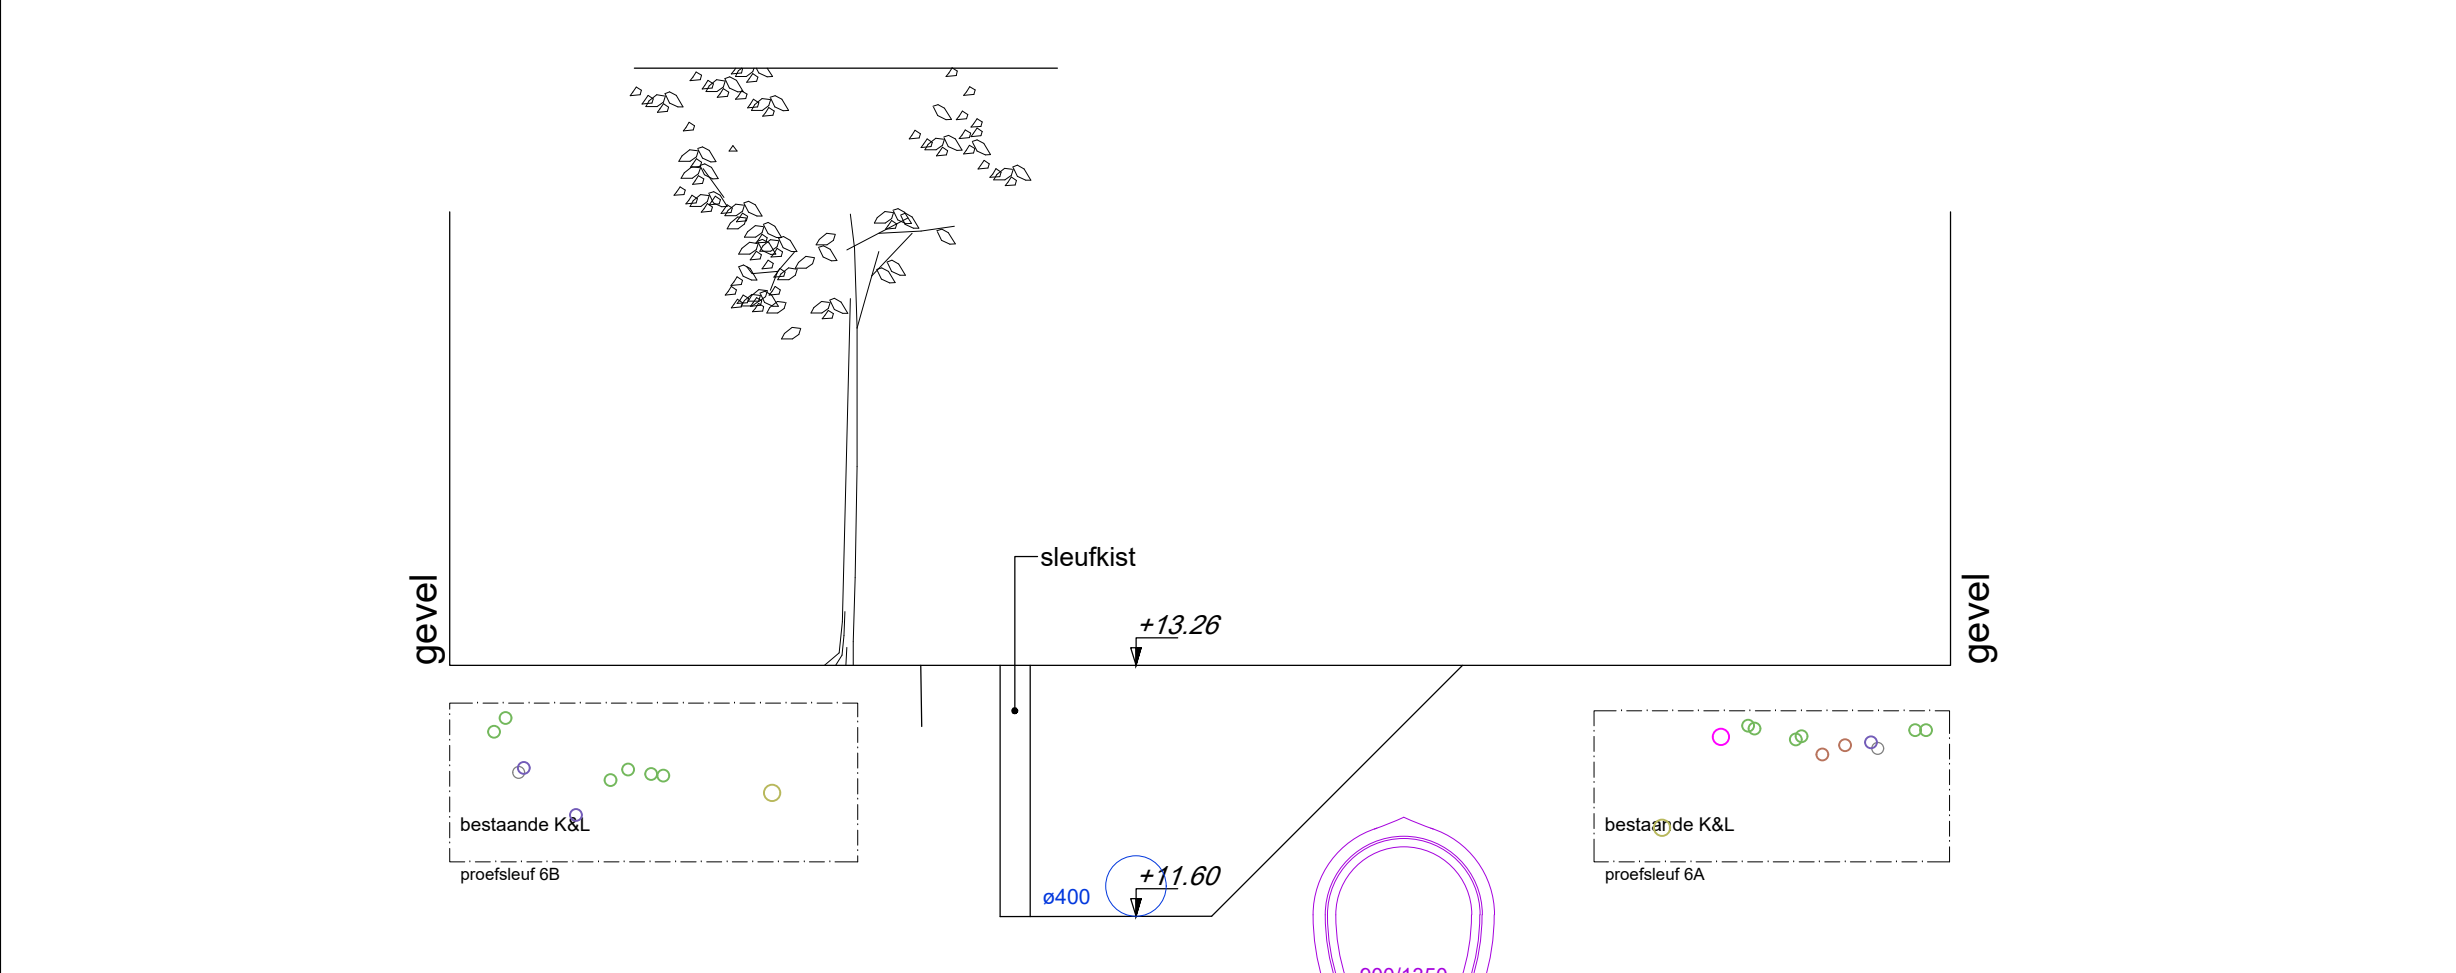


Houtstraat
dwarsprofiel D-D
1:50

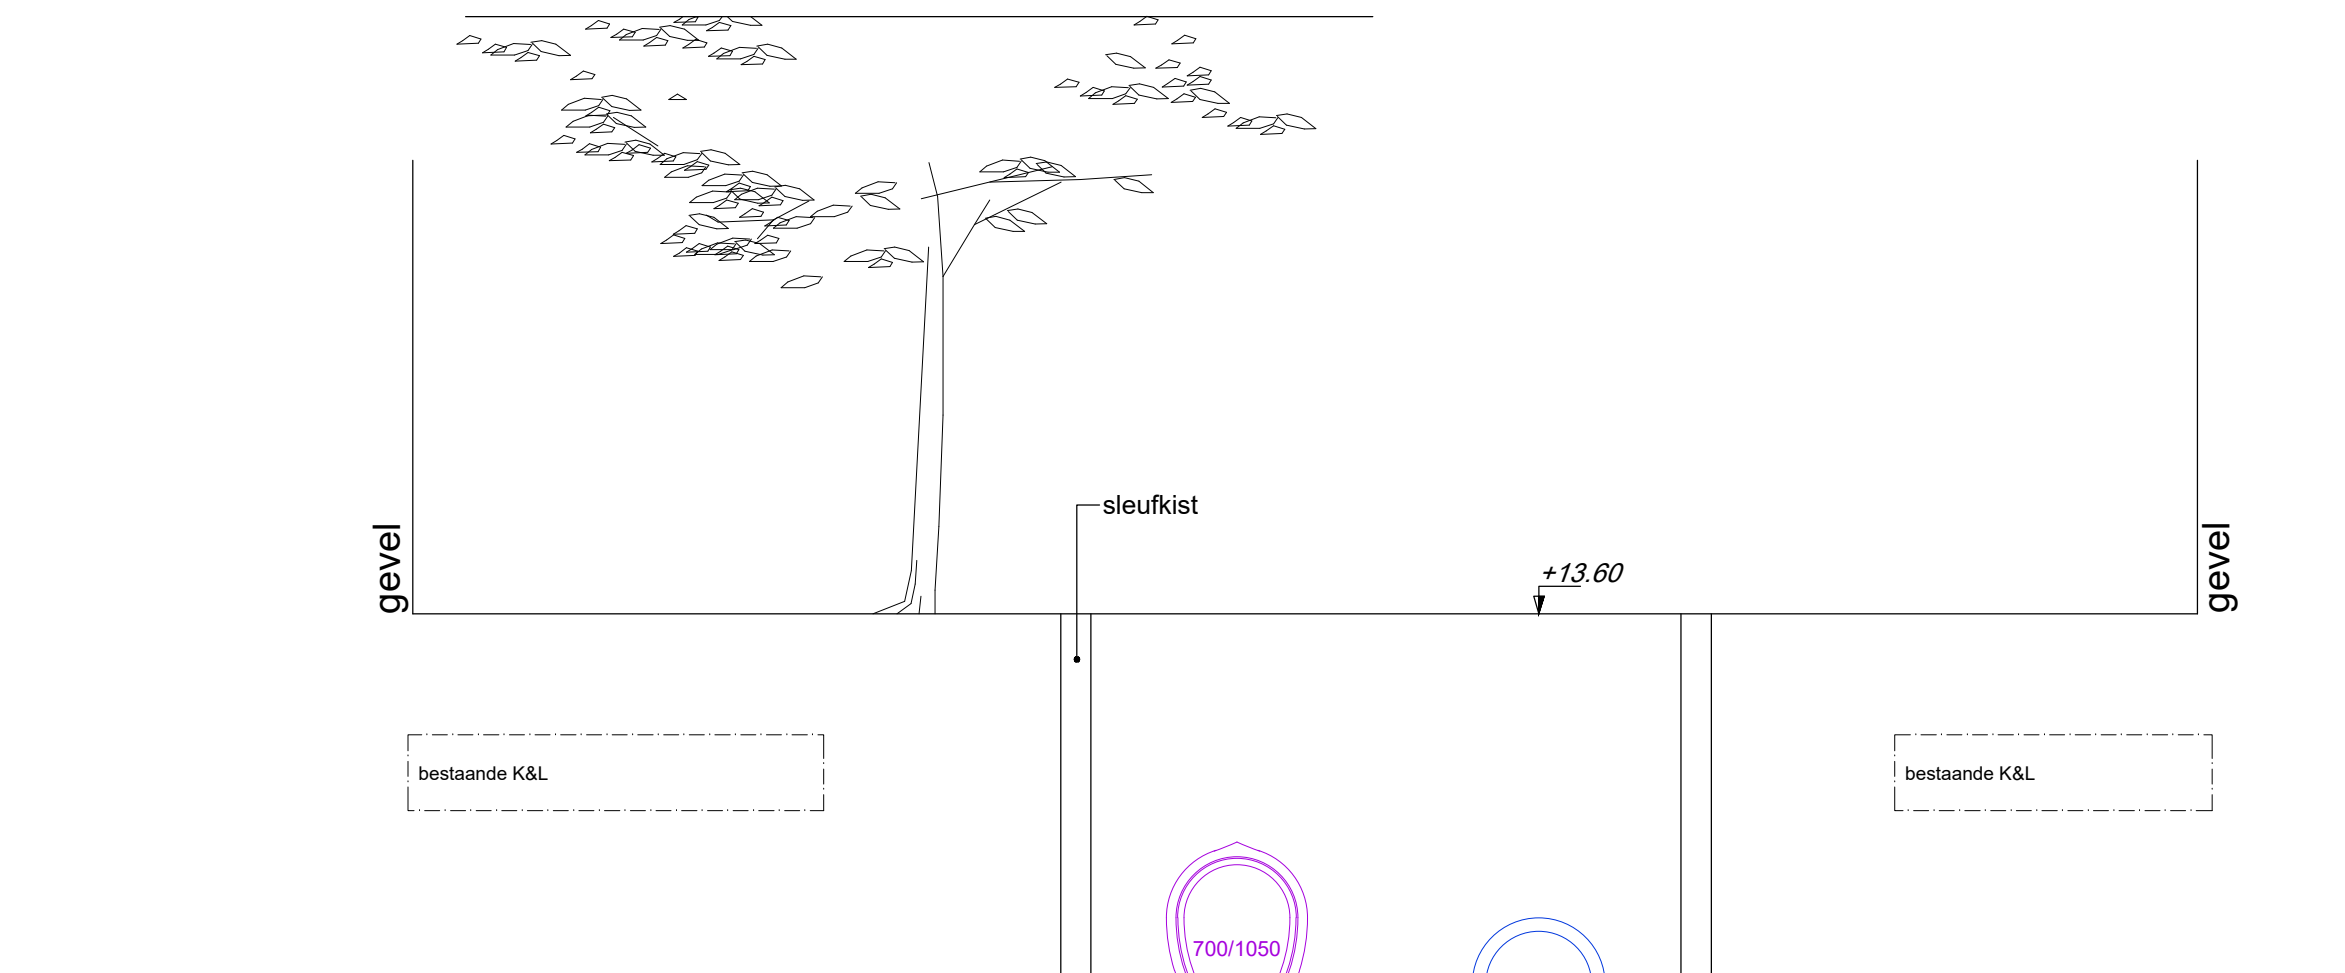


Deken Botsstraat
dwarsprofiel I-I
1:50

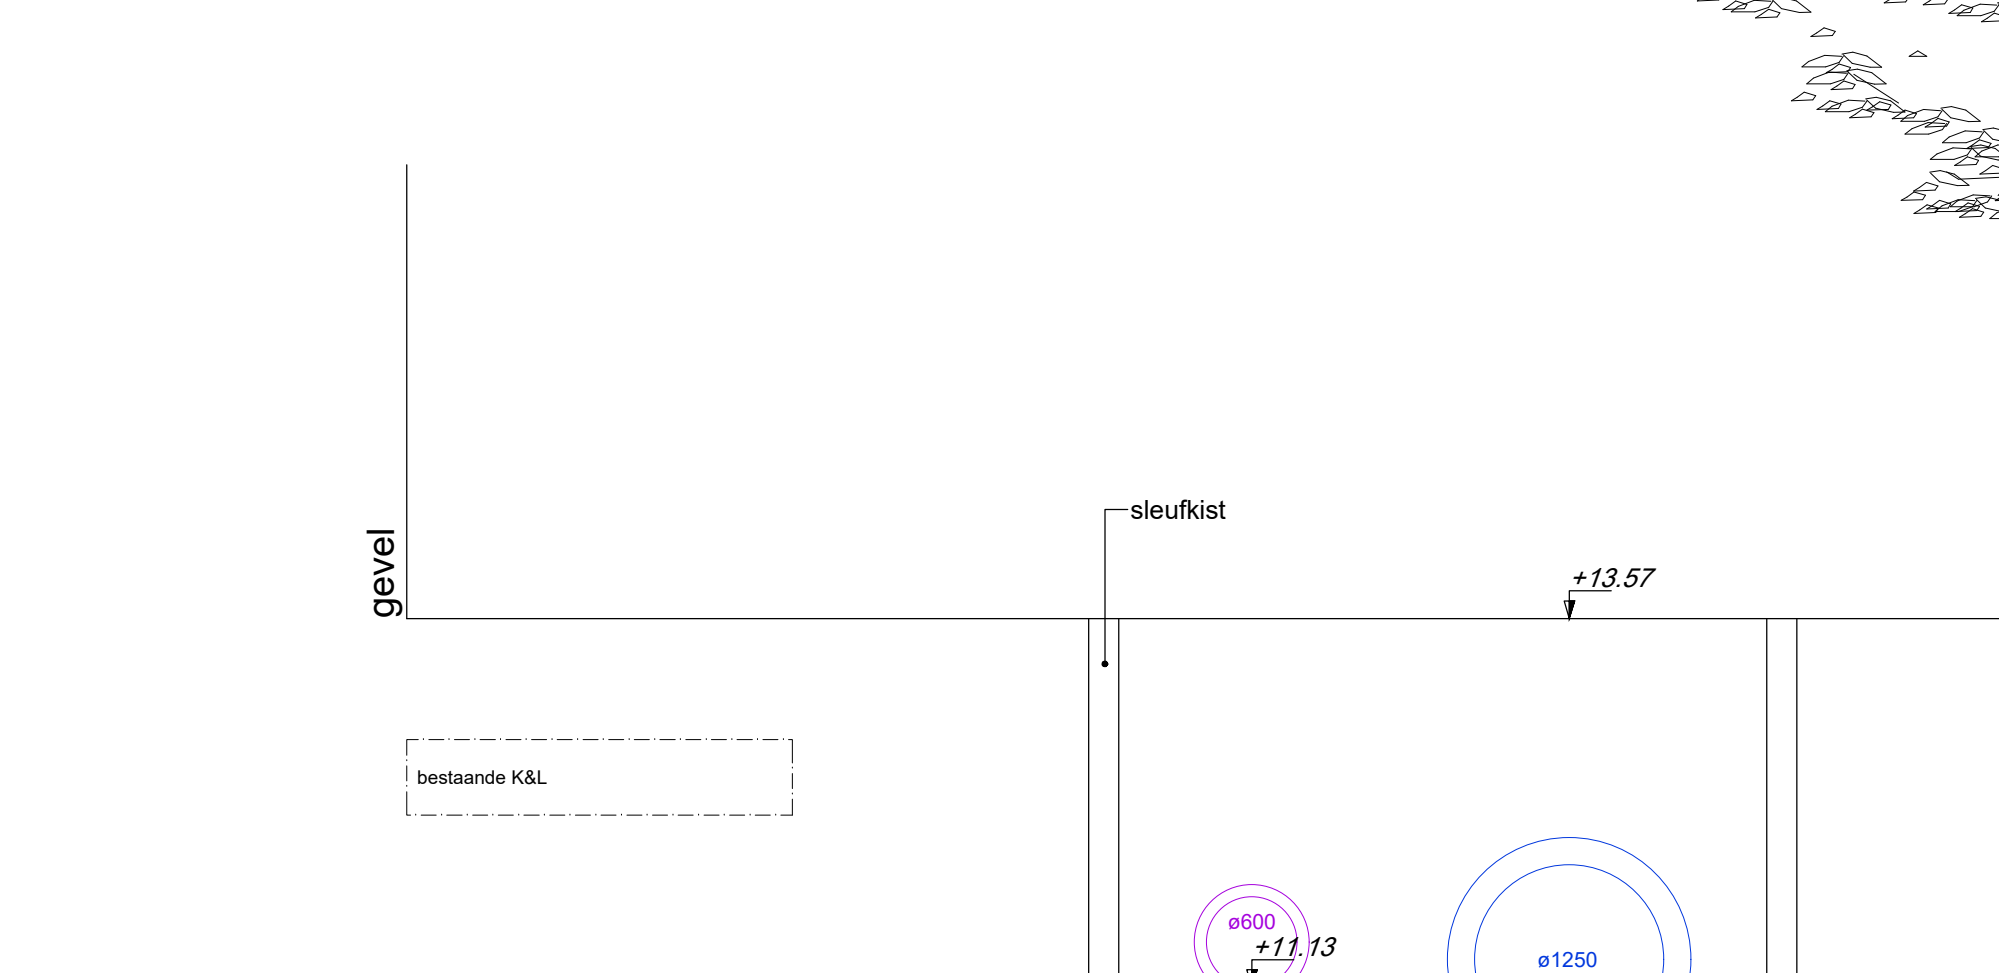


Bisschop van de Venstraat
dwarsprofiel N-N
1:50

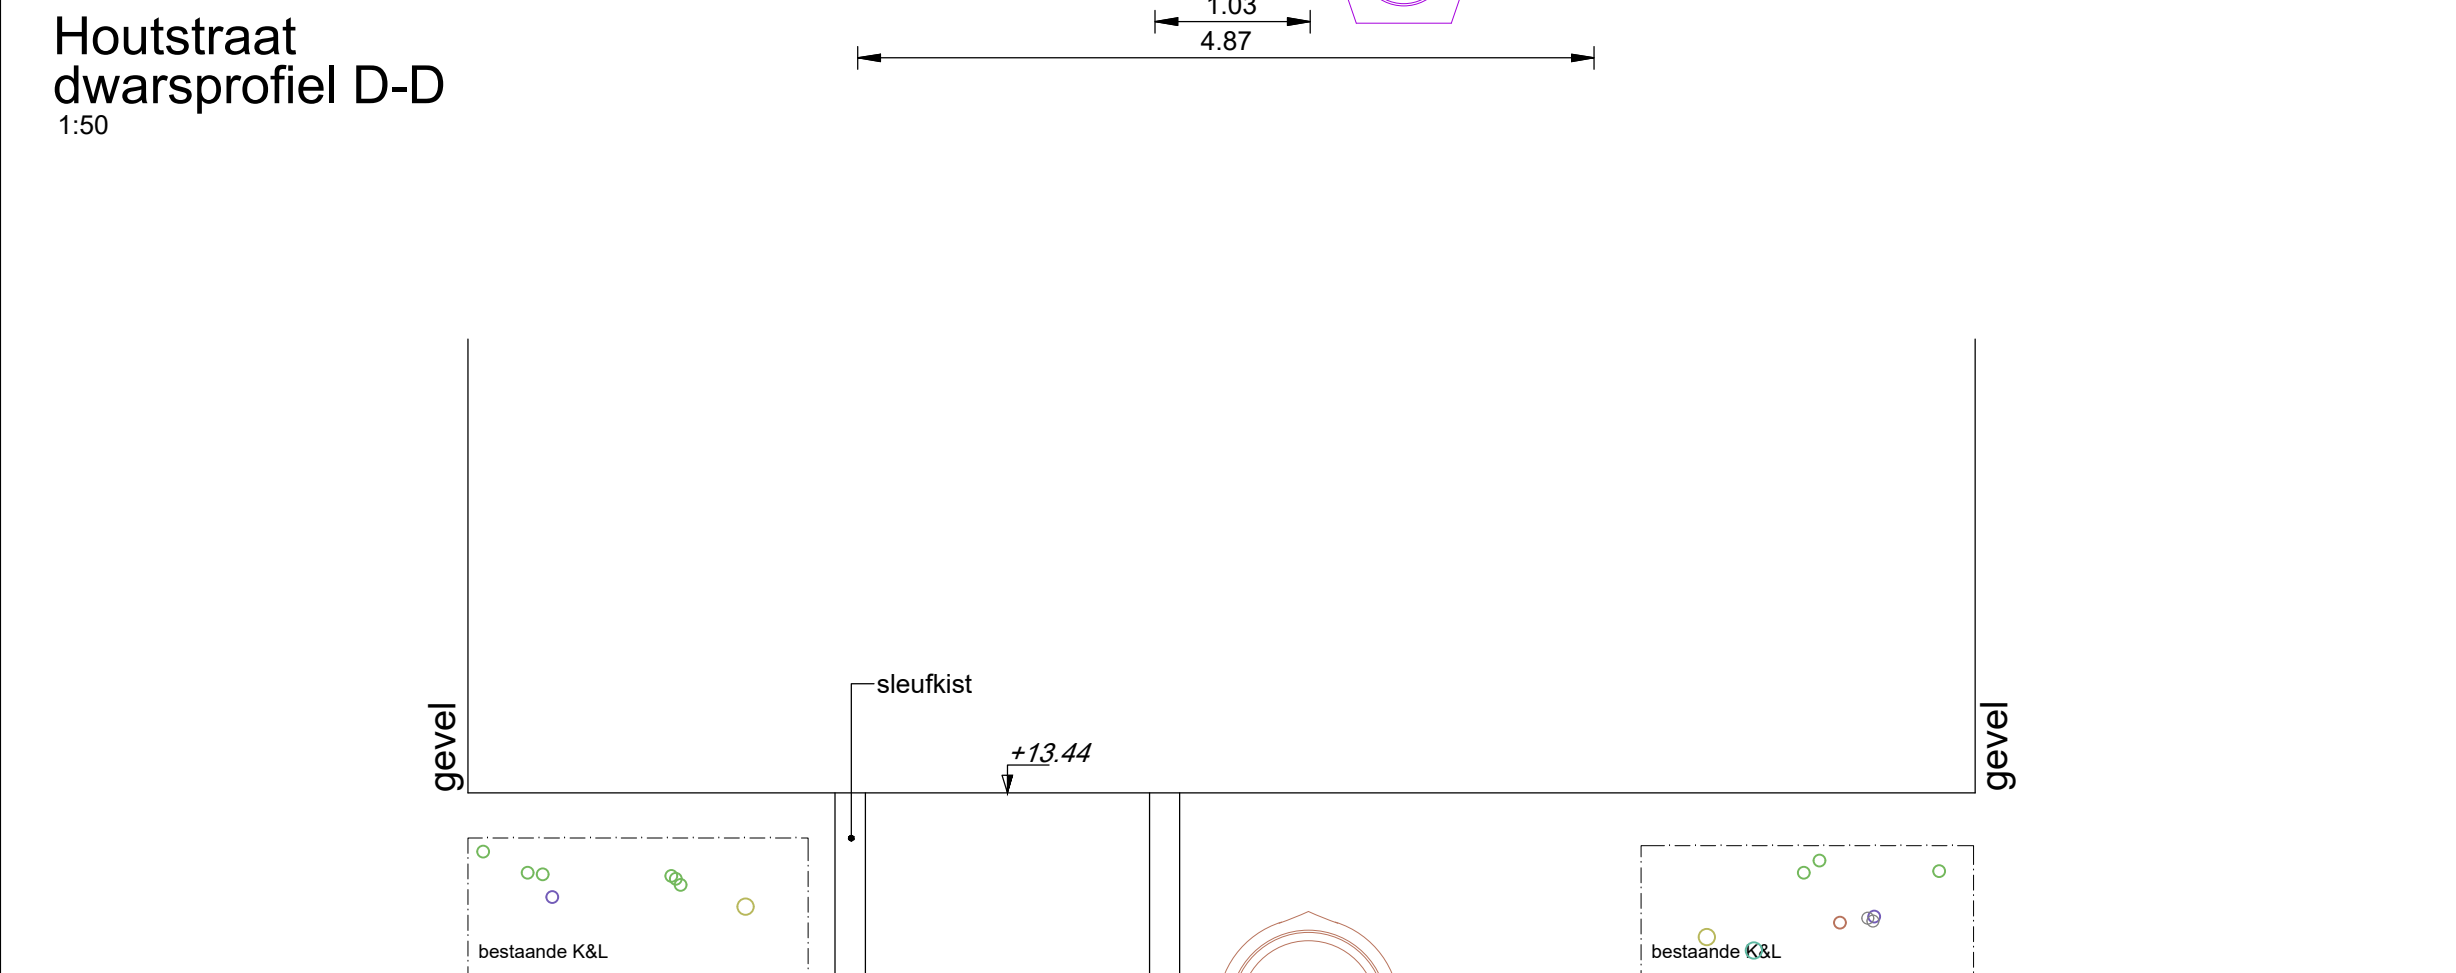

Houtstraat
dwarsprofiel E-E
1:50

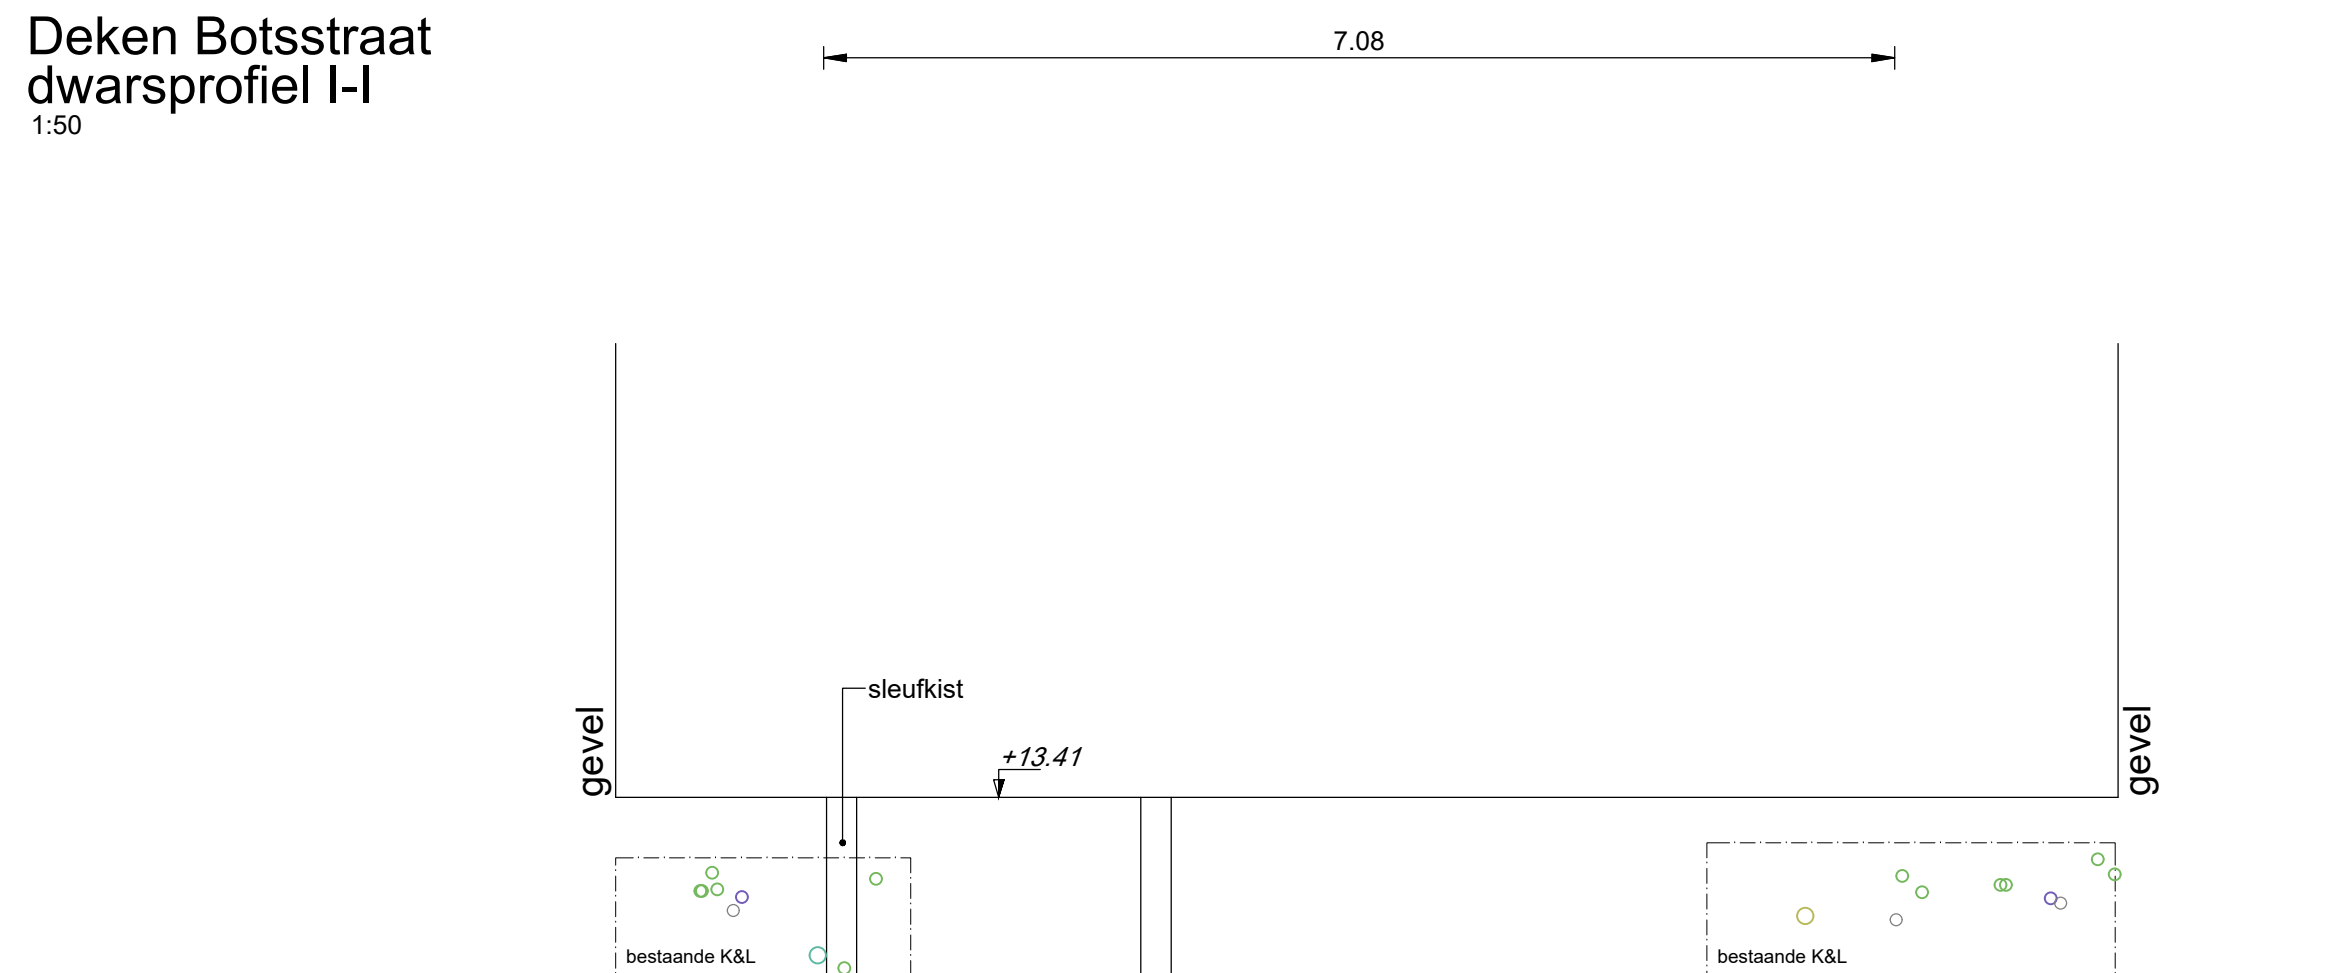

Bisschop Masiusstraat
dwarsprofiel J-J
1:50

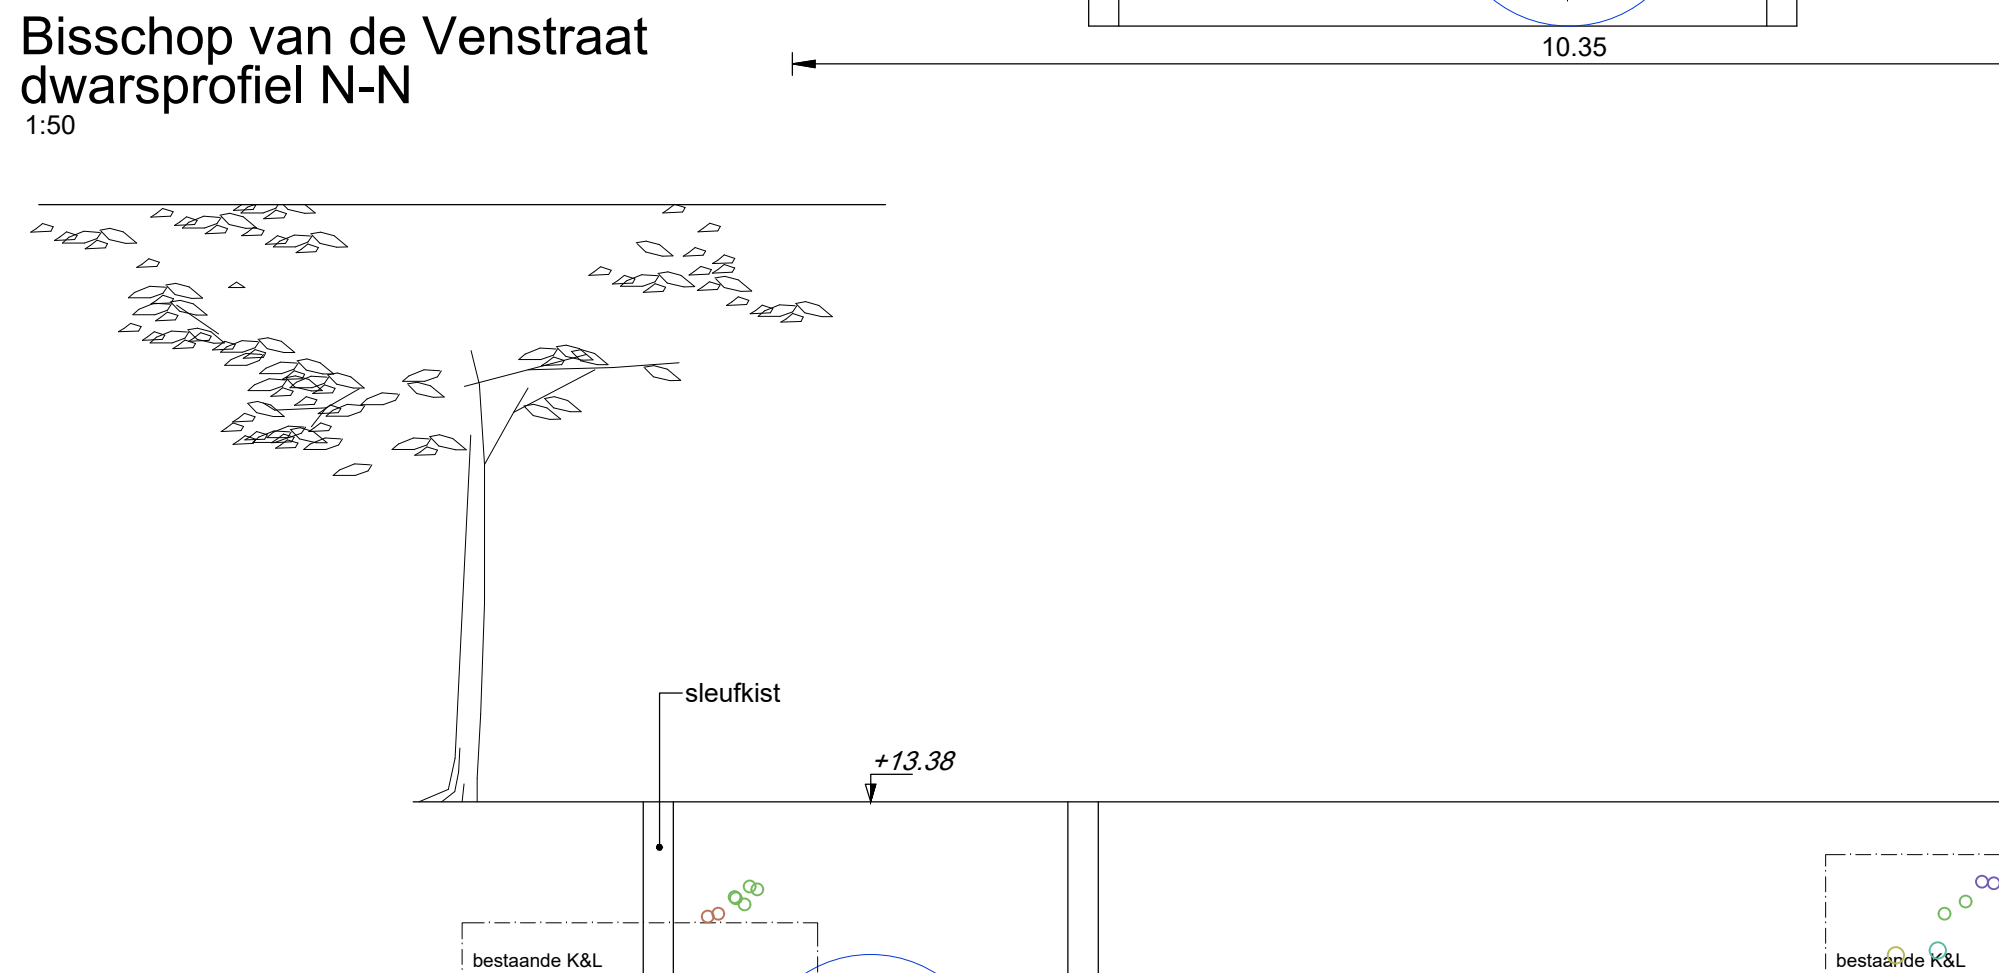

Paus Adriaanstraat
dwarsprofiel O-O
1:50

Legenda

	GWA riolering bestaand		gasleiding hoge druk
	GWA riolering nieuw		gasleiding lage druk
	RWA riolering nieuw		waterleiding
	K&L trace bestaand o.b.v. K&L-orientatiemeting		middenspanningskabel
			laagspanningskabel
			datakabel
			overig

ATTENTIE:
Wij wijzen er nadrukkelijk op dat de op de tekening aangegeven kabels en bedrading slechts bij benadering zijn ingetekend aan de hand van door de diverse bedrijven beschikbaar gestelde tekeningen. De tekening is gemaakt om inzicht te krijgen in eventuele noodzakelijke verlegging i.v.m. plaatselijke bedradingen en veranderingen van de wegbreedte.
Bij afwijking van de op deze tekening vermeldde gegevens met de feitelijke bestaand samenvoeren wij geen verantwoording van welke aard ook.

• maten in meters, tenzij anders aangegeven
• hoogtematen in meters t.o.v. N.A.P.

Wsp. Omgeving		Ont.	Gev.	Vlg.	Datum
Hsp.					

Gemeente Tilburg
Bisschop Masiusstraat e.o. Blauwe Aders
dwarsprofielen riolering

Indelingsvorm	bestektekening
Formaat	A0
Besteknummer	93508801
Bestandsnaam	2013-01-B06-DWP.dwg
Projectleider	R. Delaery
Gekend	M. Schöte
Gecontroleerd	S. Beenhakker
	R. Delaery

Projectnummer	2013-01	Tekening	B06-DWP	Blad	1	van	2	Versie	-
---------------	---------	----------	---------	------	---	-----	---	--------	---