


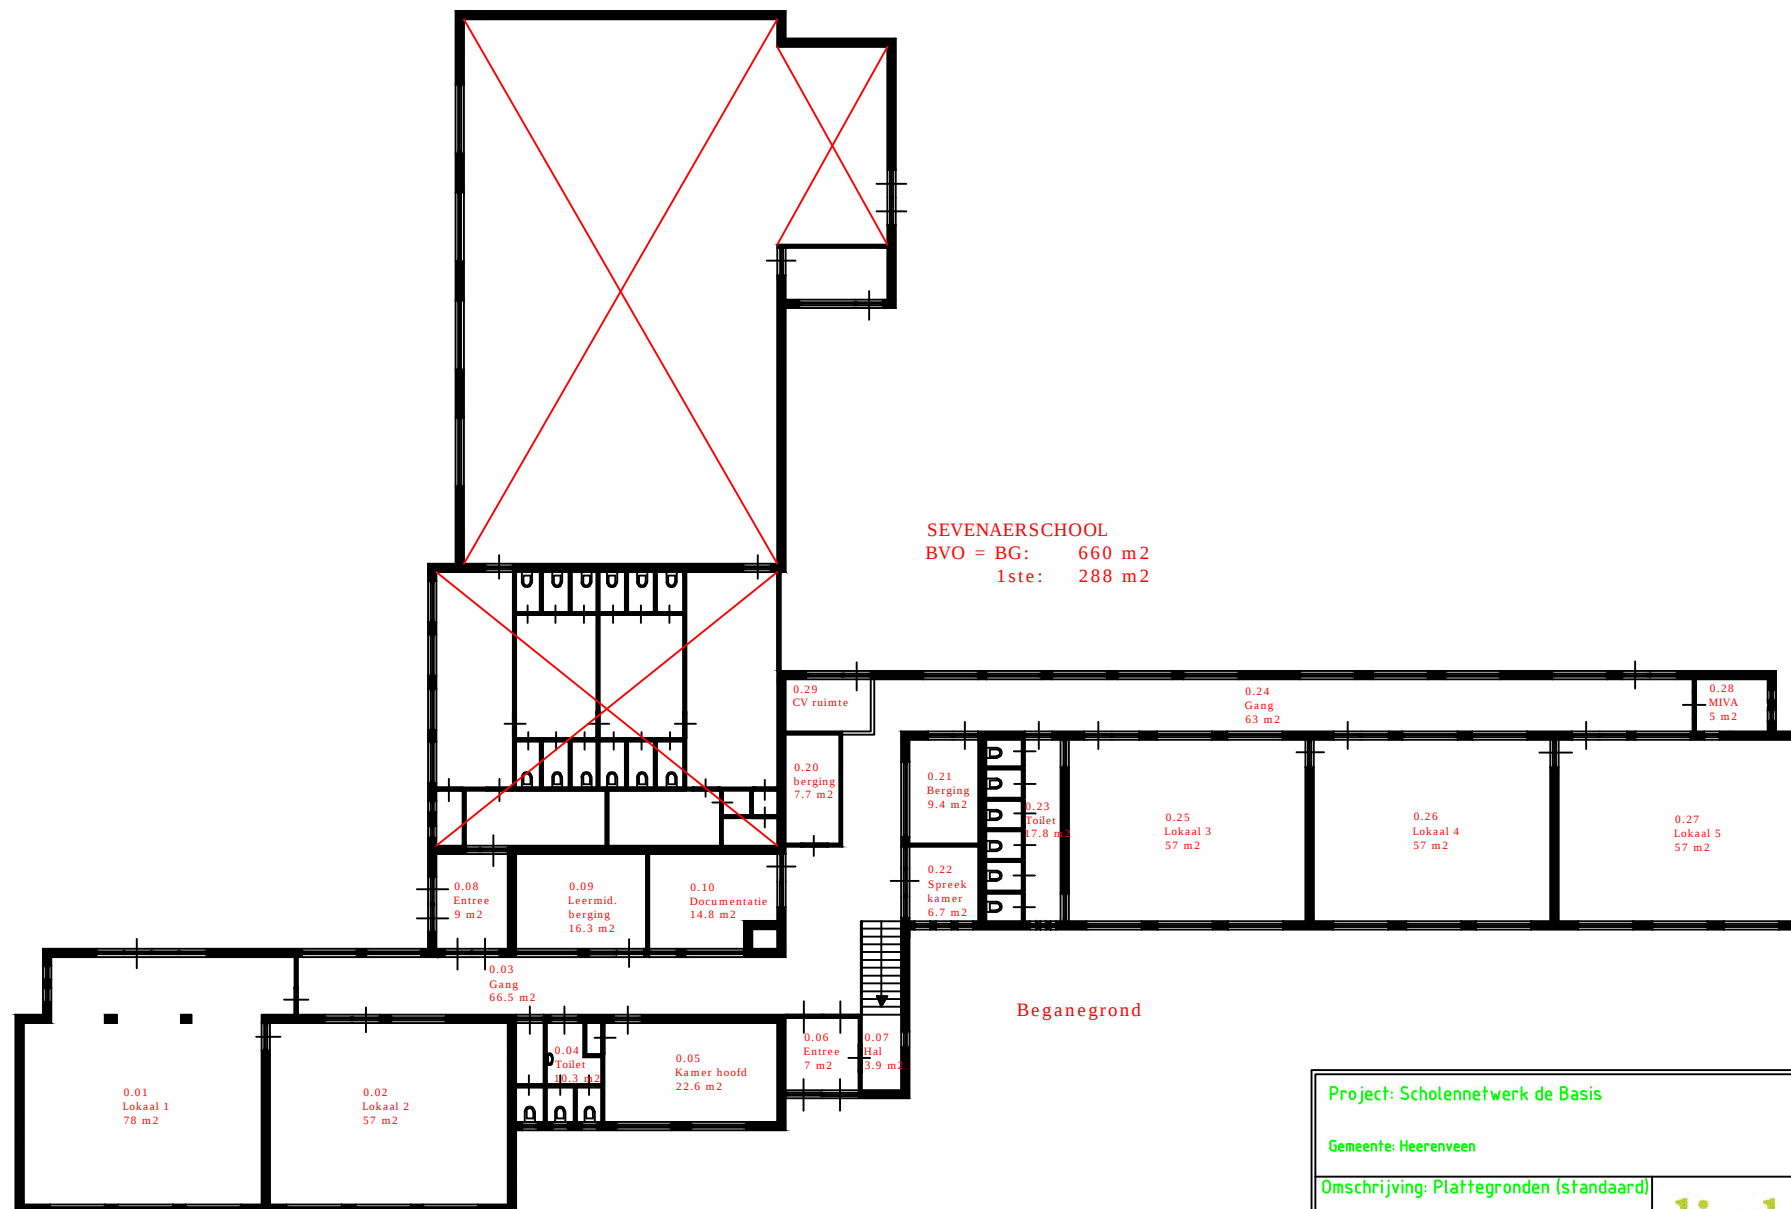

Project: Scholennetwerk de Basis

Gemeente: Heerenveen

Omschrijving: Plattegronden (standaard)

Datum getekend: 19-augustus-2016

Datum aangepast: n.v.t.

Schaal: n.v.t.

Bladnummer: 1

SEVENAERSCHOOL
Schoterlandseweg 103
Nieuwe Horne

lindhorst
HUISVESTINGSADVISEURS

Donau 1 - 11
7908 HA Hoozevee
info@lindhorst.nl
0528 - 234518