

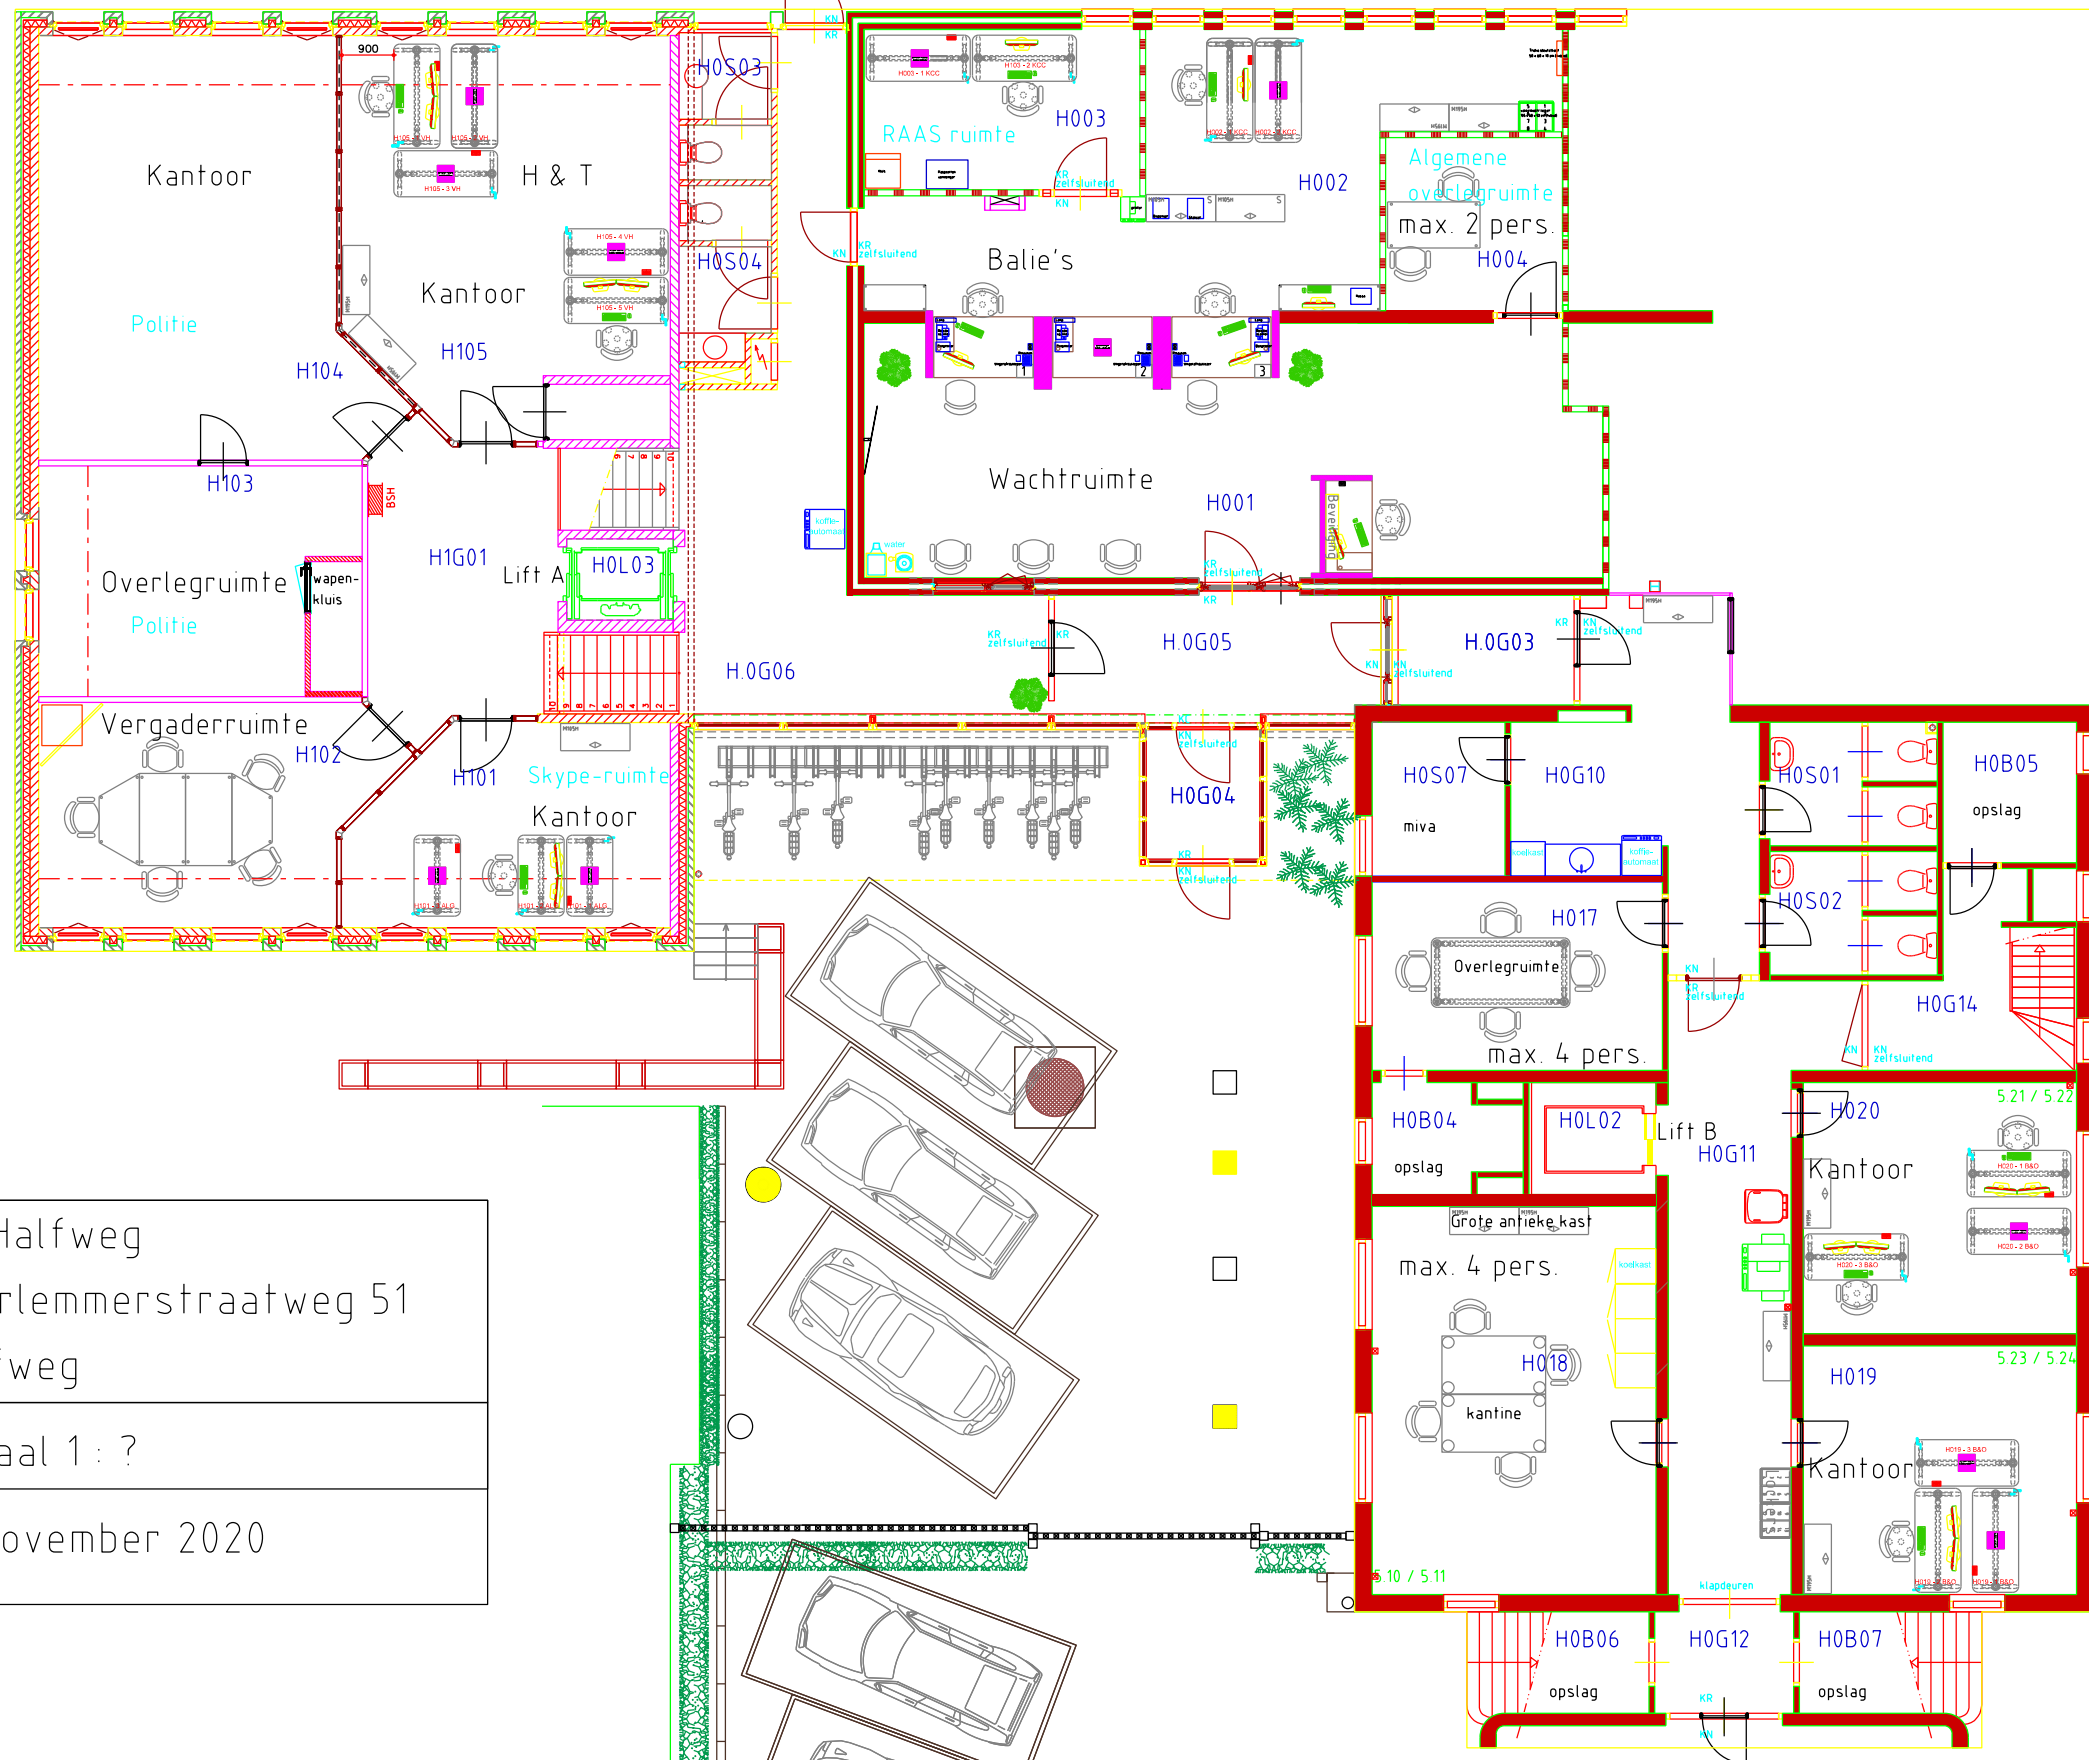


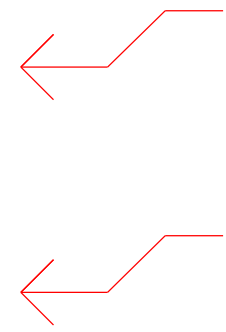

SC Halfweg
Haarlemmerstraatweg 51
Halfweg
Schaal 1 : ?
17 november 2020

	Aantal wpl.	1,5 mtr.
SC Halfweg	30 wpl.	18 wpl.

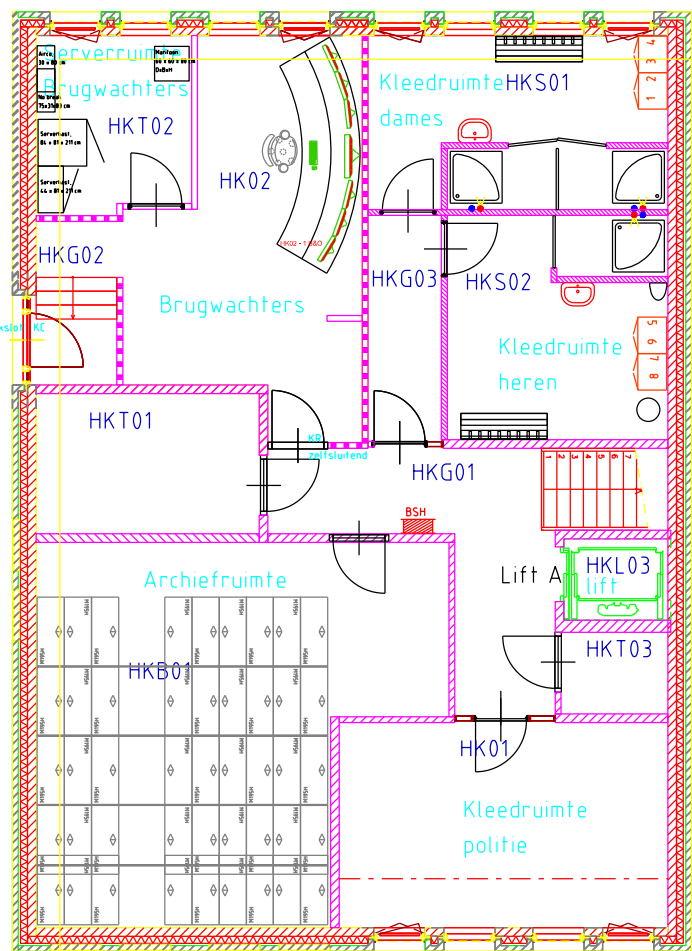