

Gemeente Haarlemmermeer


Plattegronden

13 jul 2023

Inhoudsopgave


Locatie atelier Beukenhaghe.....	1
Locatie atelier Beukenhaghe_5.....	2
Locatie Beukenhorst.....	3
Locatie Beukenhorst_-1.....	4
Locatie Beukenhorst_0.....	5
Locatie Beukenhorst_1.....	6
Locatie Beukenhorst_2.....	7
Locatie Beukenhorst_3.....	8
Locatie Beukenhorst_4.....	9
Locatie Boswachters.....	10
Locatie Boswachters_0.....	11
Locatie Halfweg.....	12
Locatie Halfweg_0.....	13
Locatie Halfweg_1.....	14
Locatie Horstemeerstraat.....	15
Locatie Horstemeerstraat_0.....	16
Locatie Meerteams.....	17
Locatie Meerteams_0.....	18
Locatie Meerteams_1.....	19
Locatie Nieuw-Vennep.....	20
Locatie Nieuw-Vennep_0.....	21
Locatie Nieuw-Vennep_1.....	22
Locatie Polderlanden.....	23
Locatie Polderlanden_0.....	24
Locatie Polderlanden_1.....	25
Locatie Polderlanden_2.....	26
Locatie Polderlanden_3.....	27
Locatie Polderlanden_4.....	28
Locatie Polderlanden_5.....	29
Locatie Schipholbalie.....	30
Locatie Schipholbalie_0.....	31

Locatie atelier Beukenhaghe

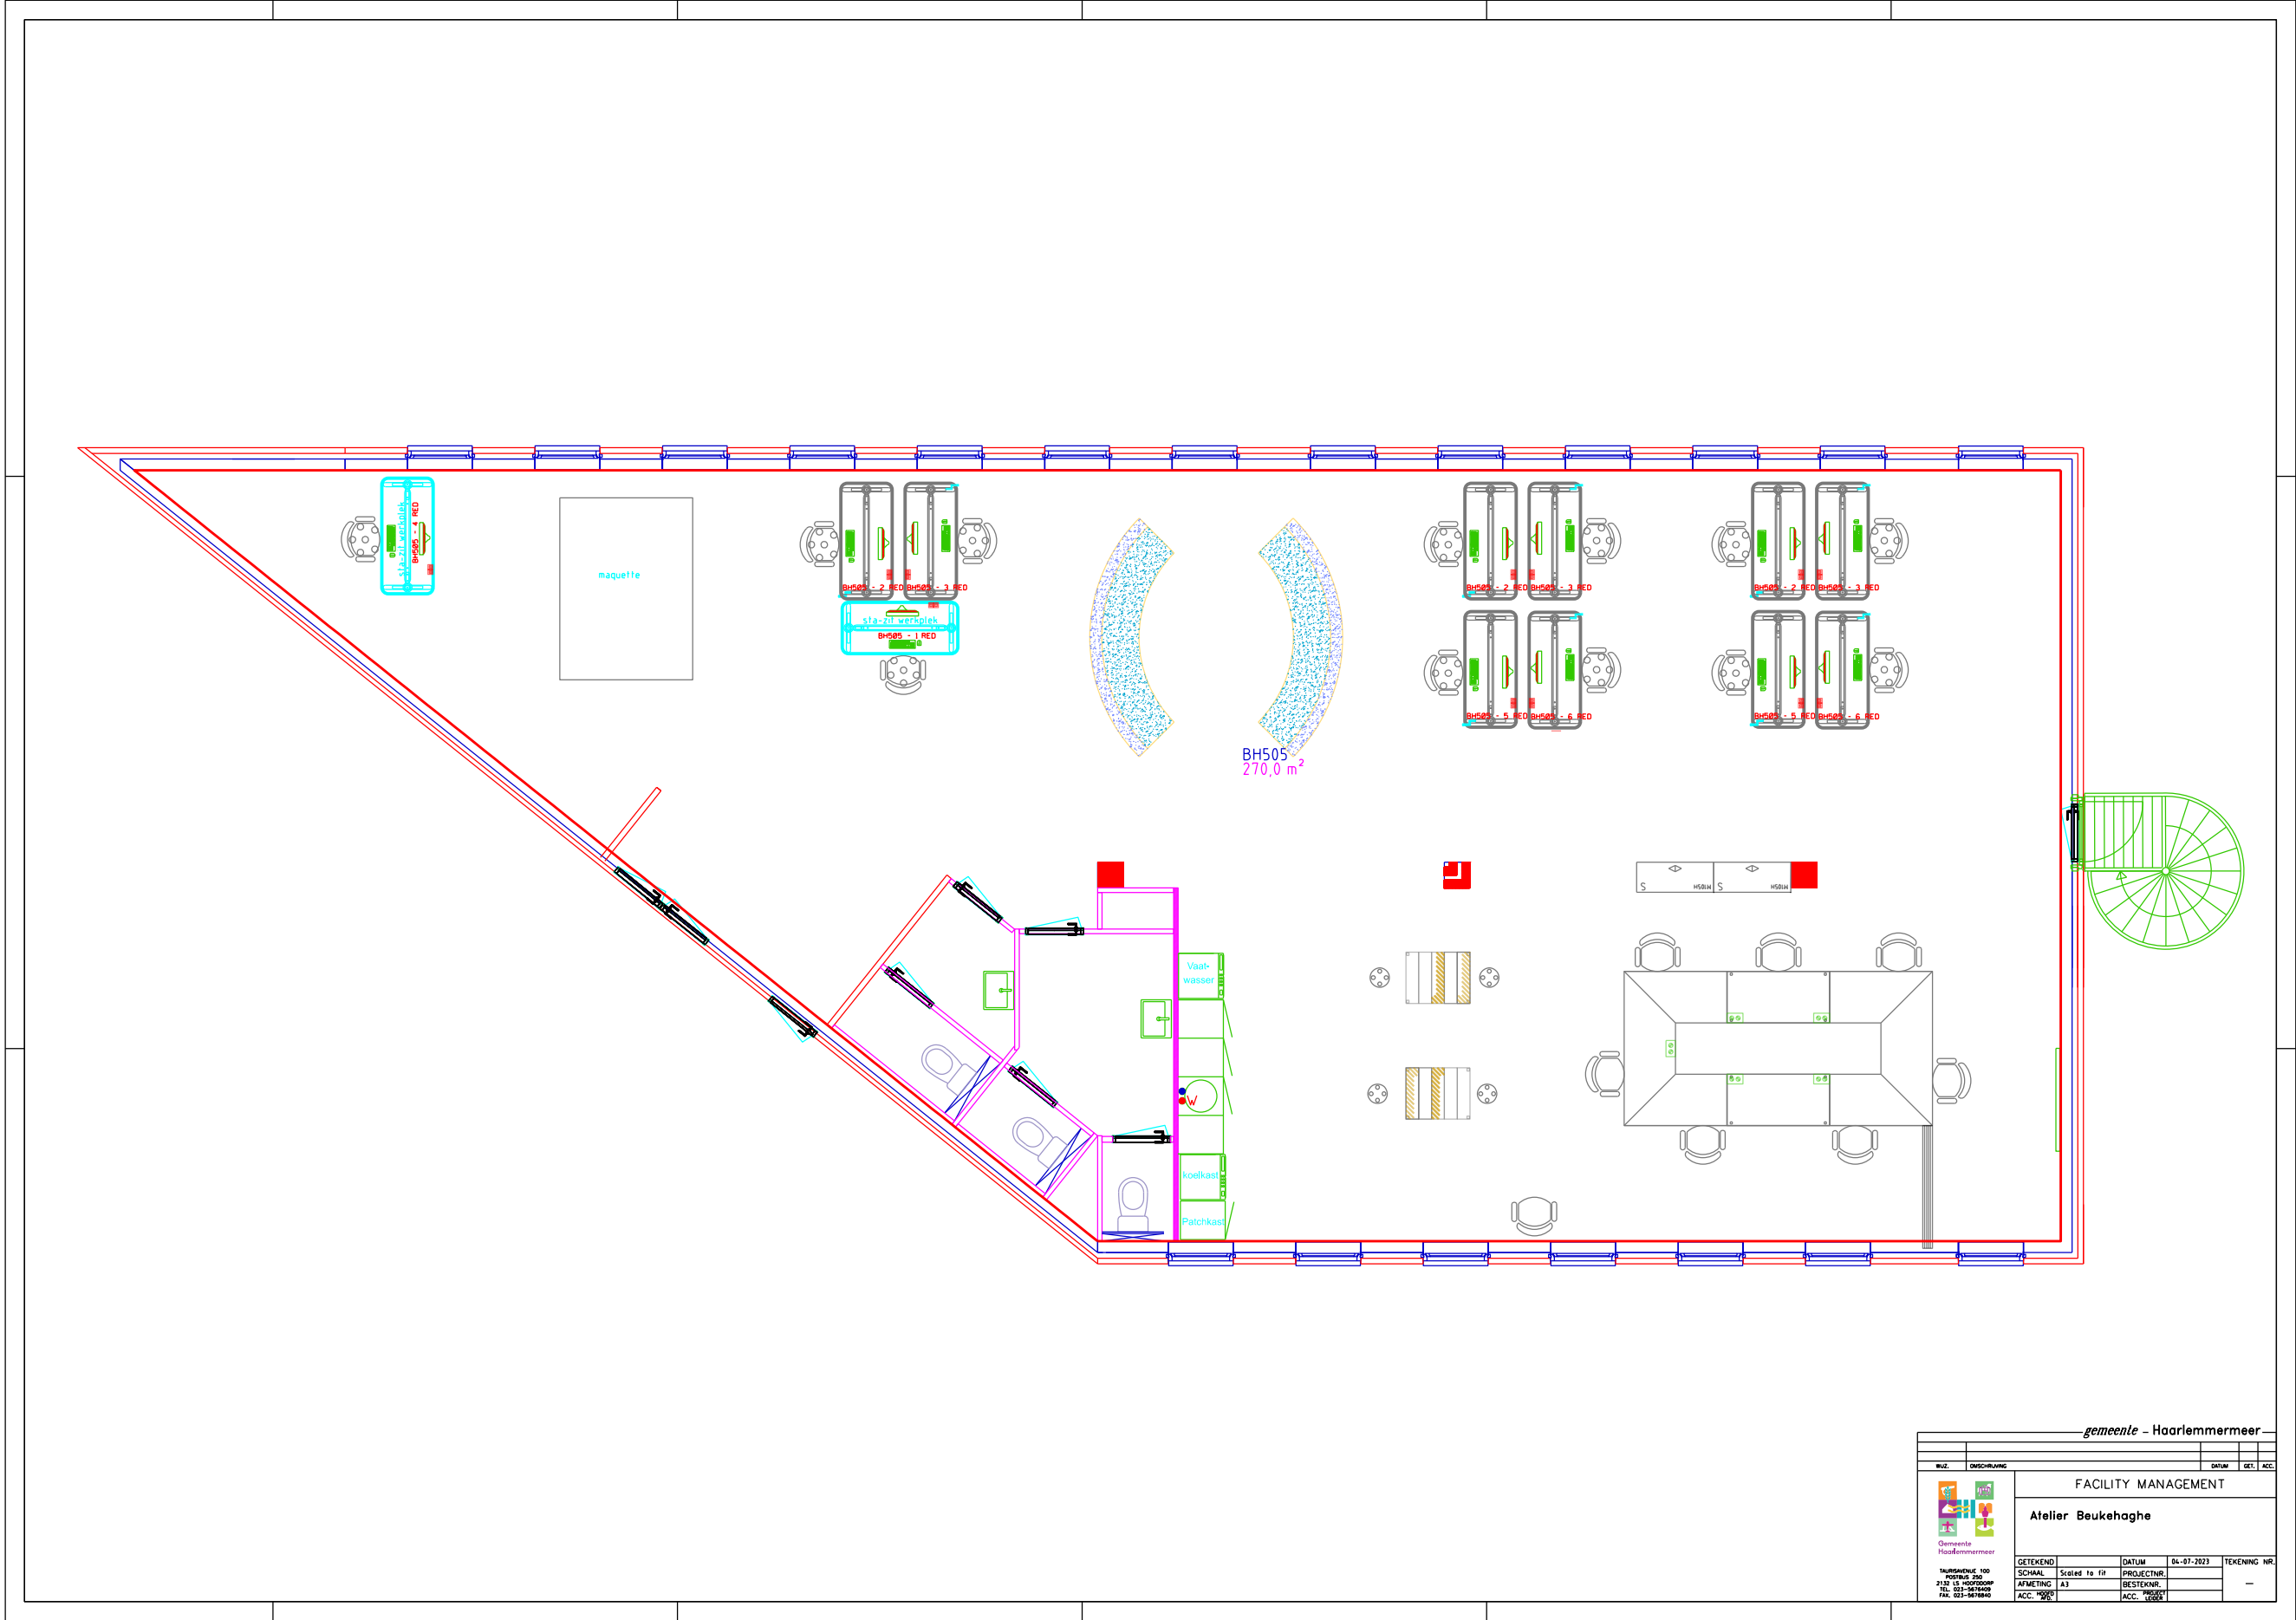


gemeente - Haarlemmermeer			
WUZ.	OMSCHRIJVING	DATUM	SET. ACC.
FACILITY MANAGEMENT			
Atelier Beukehaghe			
GETEKEND	SCHAAK	DATUM	04-07-2023
AFMETING	A3	PROJECTNR.	—
ACC.	—	ACC.	—

Locatie Beukenhorst

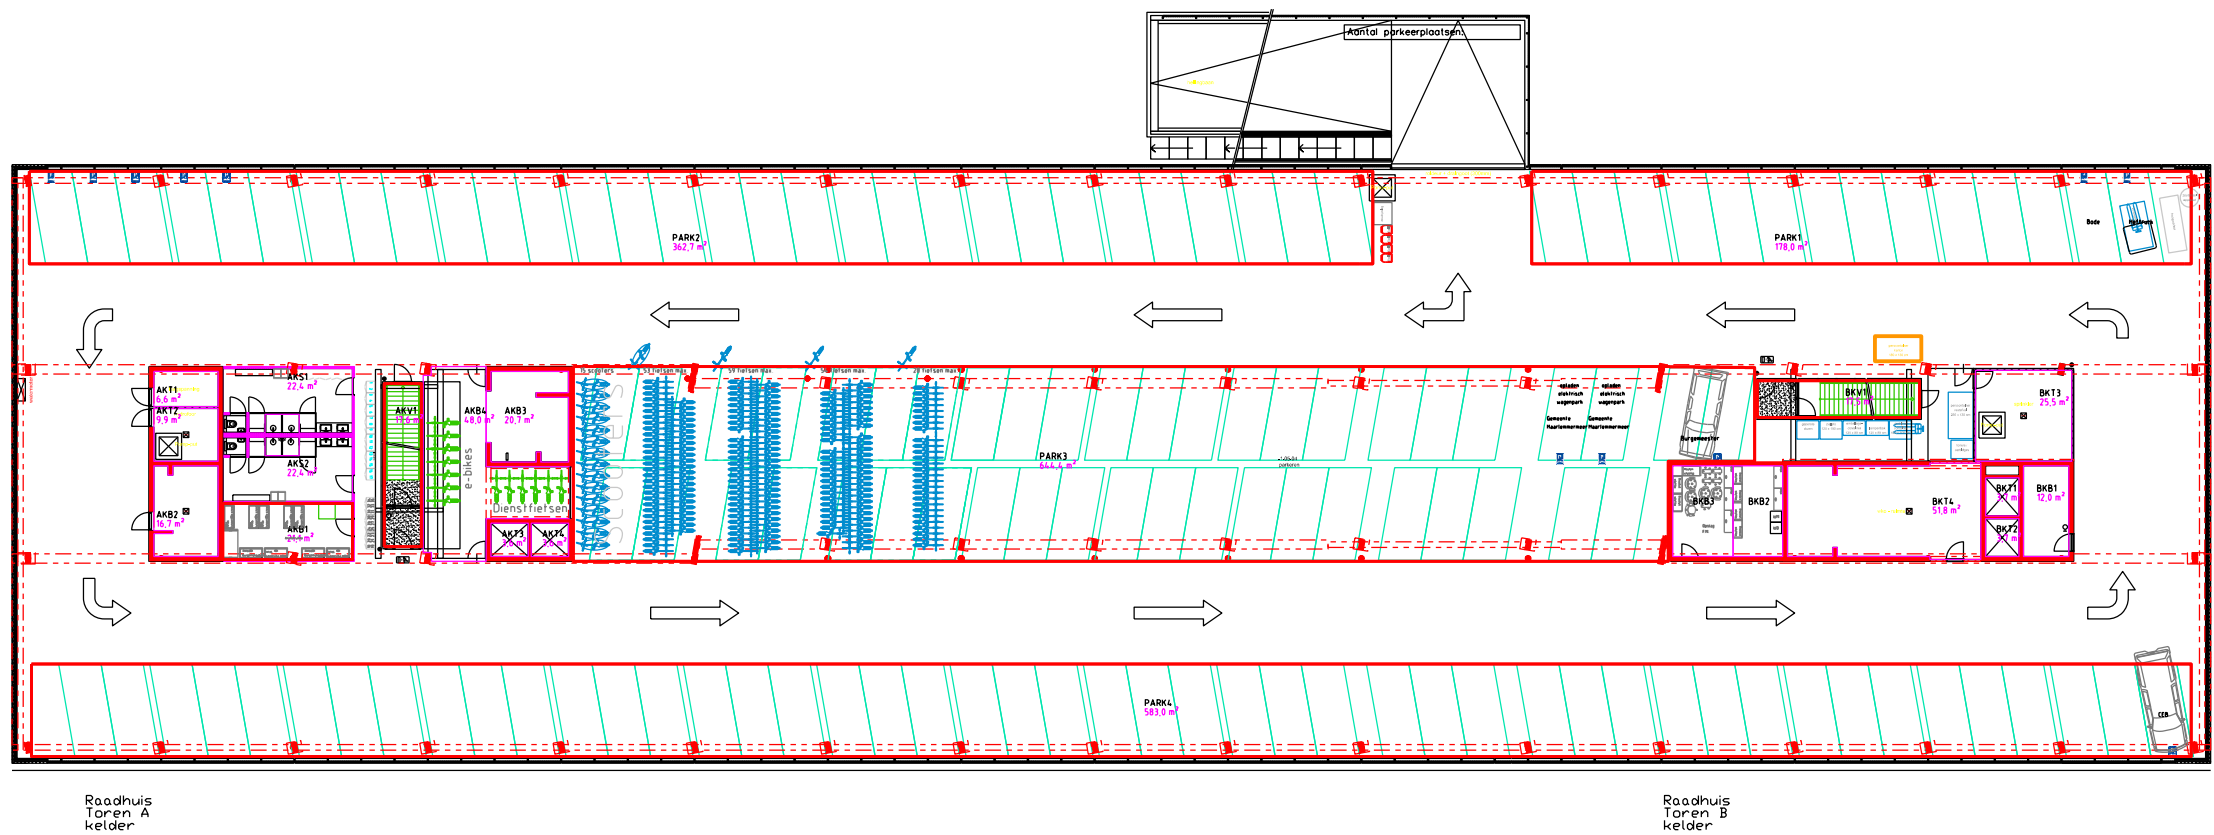

gemeente - Haarlemmermeer			
WUZ	OMSCHRIJVING	DATUM	SET / ACC.
FACILITY MANAGEMENT			
Beukenhorst			
Parkeergarage			
Taurusavenue 100 Hoofddorp			
GETEKEND	DATUM	04-07-2023	TEKENING NR.
SCHAAK	Schaal	1:100	PROJECTNR.
AFMETING	A3	BESTEKNR.	PROJECT
ACC.	ACC.	ACC.	TEKENING

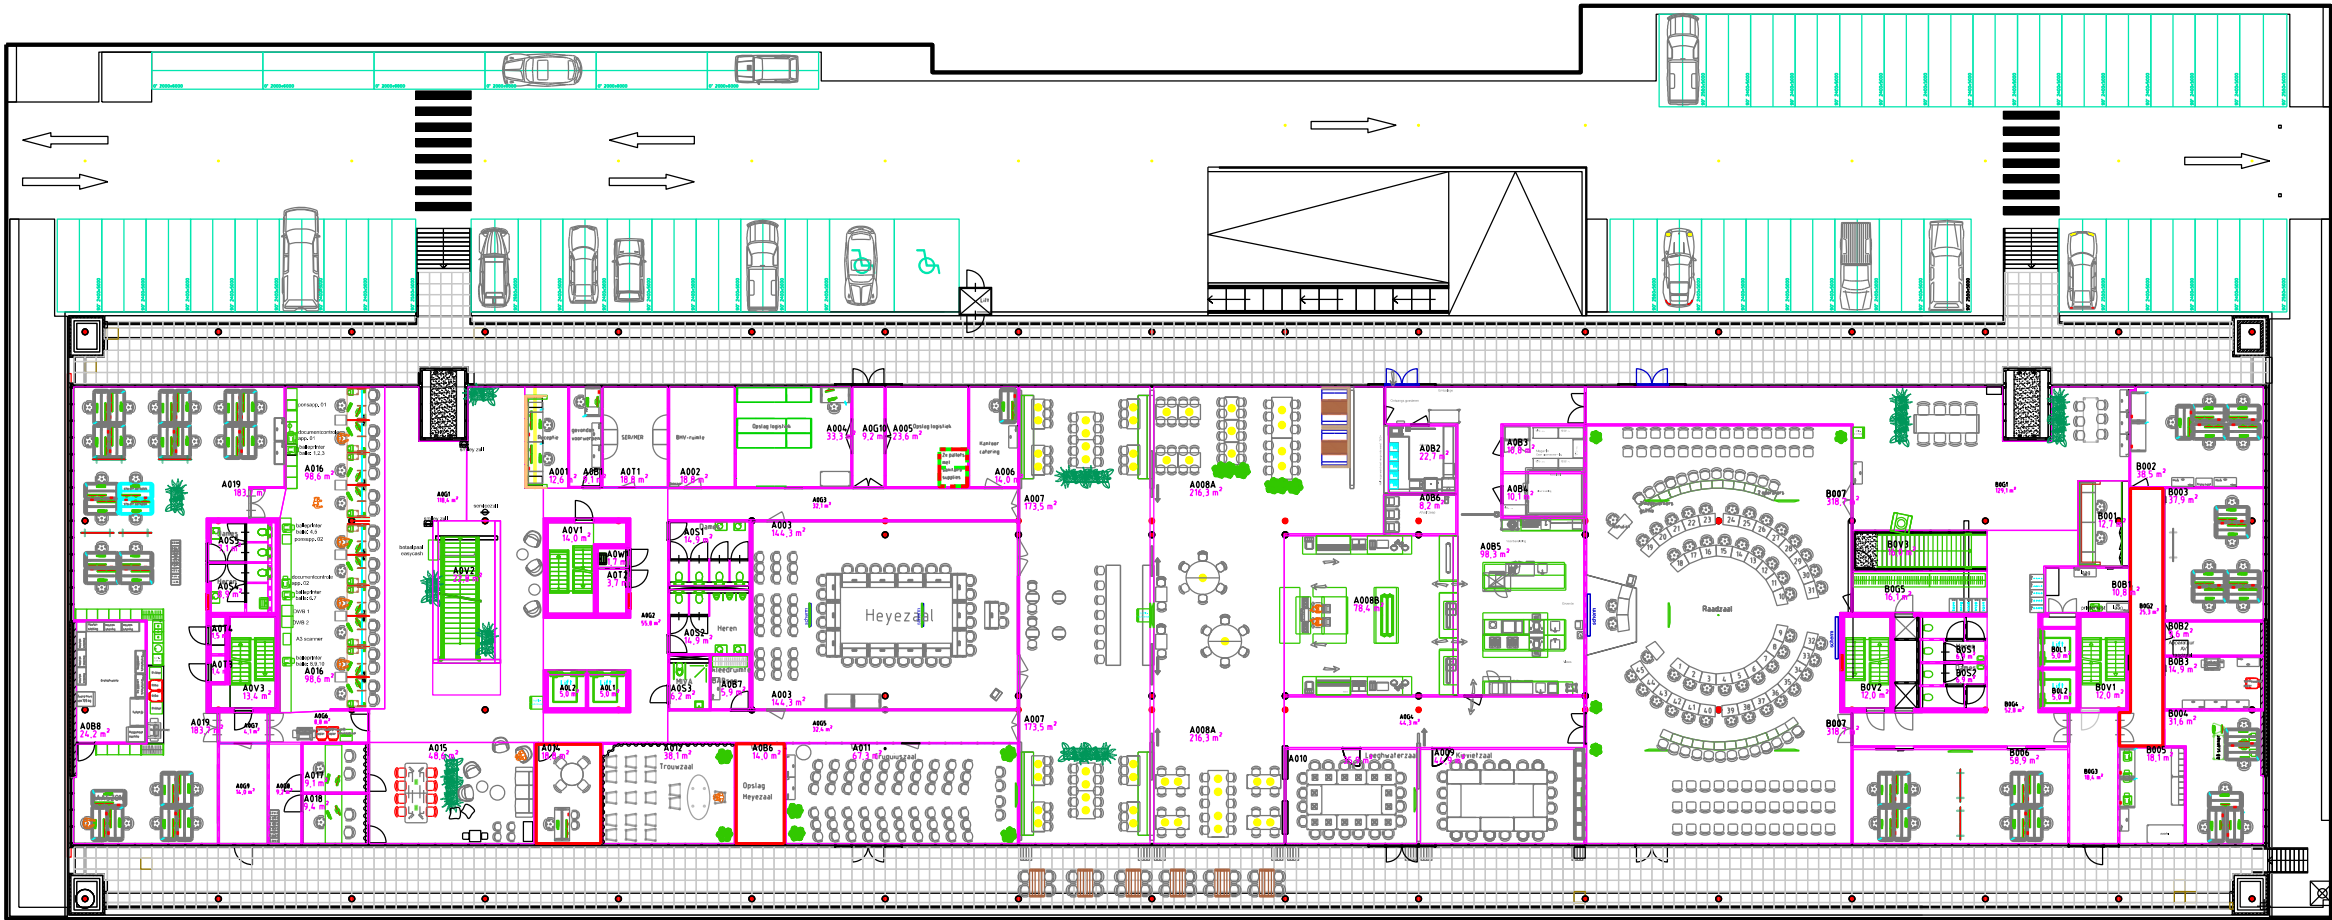

Raadhuis
Toren A
begane grond




Raadhuis Beukenhorst
Taurusavenue 100
2132 LS Hoofddorp



Raadhuis
Toren A / B
begane grond

Raadhuis
Toren B
begane grond

WUZ		OVERSCHRIJVING		DATUM	DET. ACC.
 Gemeente Beukenhorst TOEGESCHRIJD 100 INSTRUMENT 200 2123 10-10000000 TIL- 00-00-00000 PIL- 00-00-00000 ACC. 10000 FACILITY MANAGEMENT Beukenhorst Basale grond Tuursavenue 100 Hoofdorp					
TEKENING NR — PROJECTNR —		04-07-2023		TEKENING NR —	
SCHAL Scalad to fit		DATUM 04-07-2023		TEKENING NR —	
WETTING 63		ACC. 10000		ACC. 10000	

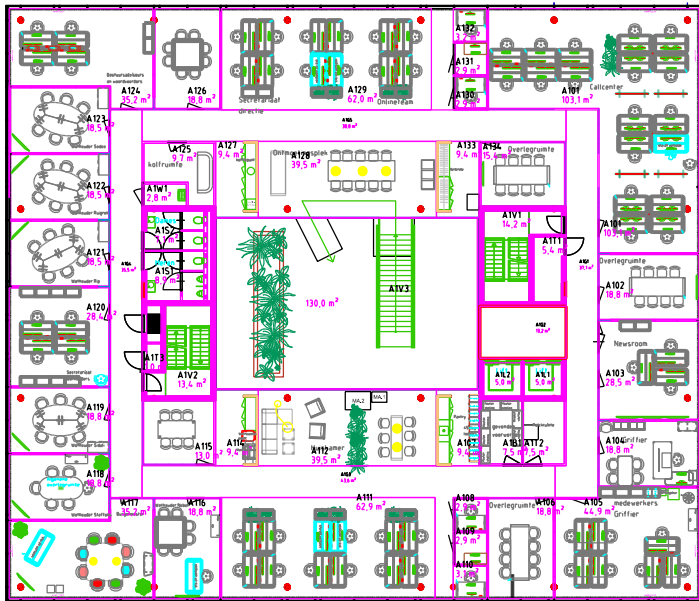


Raadhuis
Toren A
1e verdieping

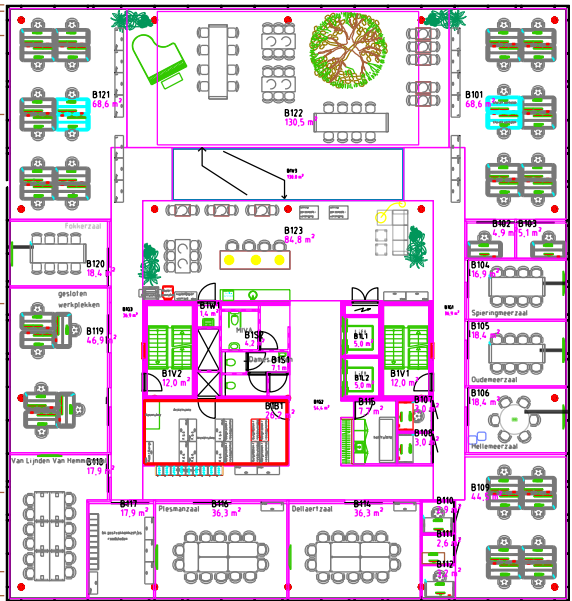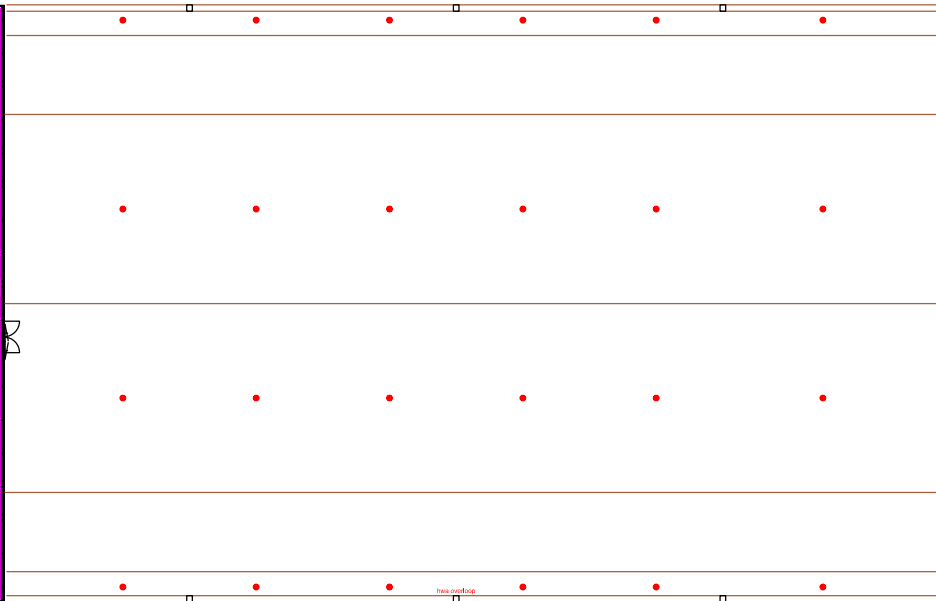


Raadhuis
Toren B
1e verdieping

gemeente - Haarlemmermeer			
WUZ	OMSCHRIJVING	DATUM	SET. ACC.
FACILITY MANAGEMENT			
Beukenhorst			
1e verdieping			
Toursavenue 100 Hoofddorp			
GETEKEND	SCHAAK	DATUM	TEKENING NR.
2120 15 HOOFDDORP	Scaled to fit	06-07-2023	—
TEL. 023-5617800	AFMETING A3	BESTEKNR.	
FAX. 023-5617840	ACC. 100	PROJECT	
		ACC. 1000	

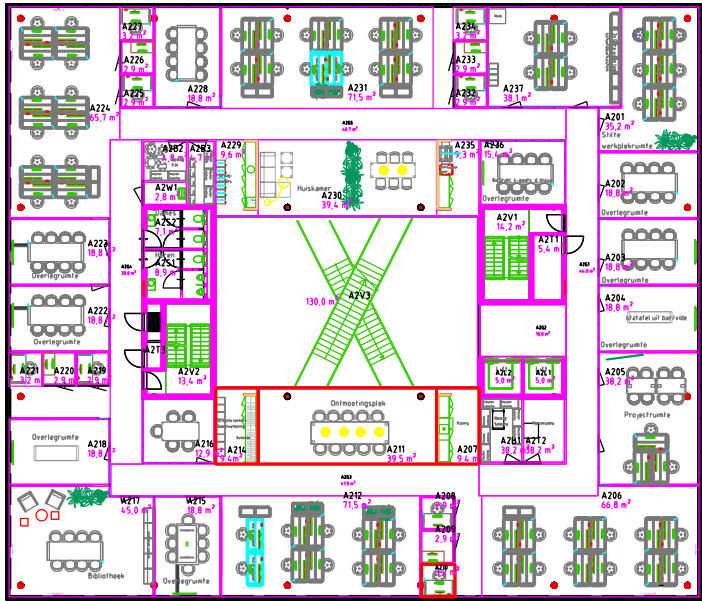


Roodhuis
Toren A
2e verdieping

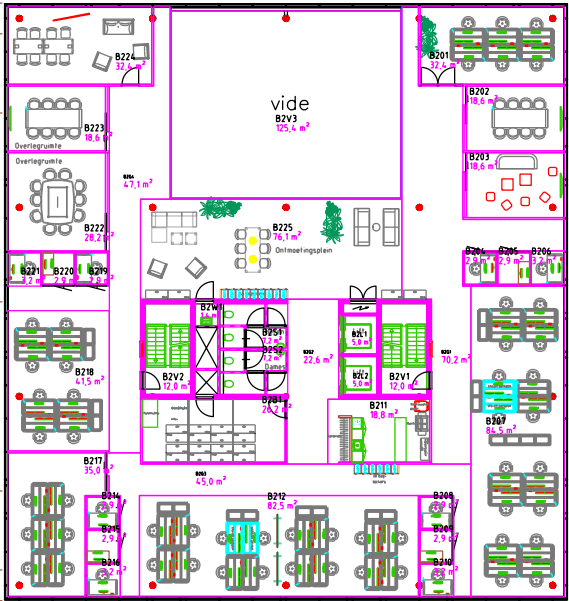

Roodhuis
Toren B
2e verdieping

gemeente - Haarlemmermeer			
WUZ	OMSCHRIJVING	DATUM	SET, ACC.
FACILITY MANAGEMENT			
Beukenhorst			
2e verdieping			
Toursavenue 100 Hoofddorp			
GETEKEND	SCHAAK	DATUM	TEKENING NR.
2120 15 HOOFDDORP	Schaal	06-07-2023	—
TEL. 023-567890	AFMETING A3	BESTELNR.	
FAX. 023-567890	ACC. 100%	ACC. 100%	

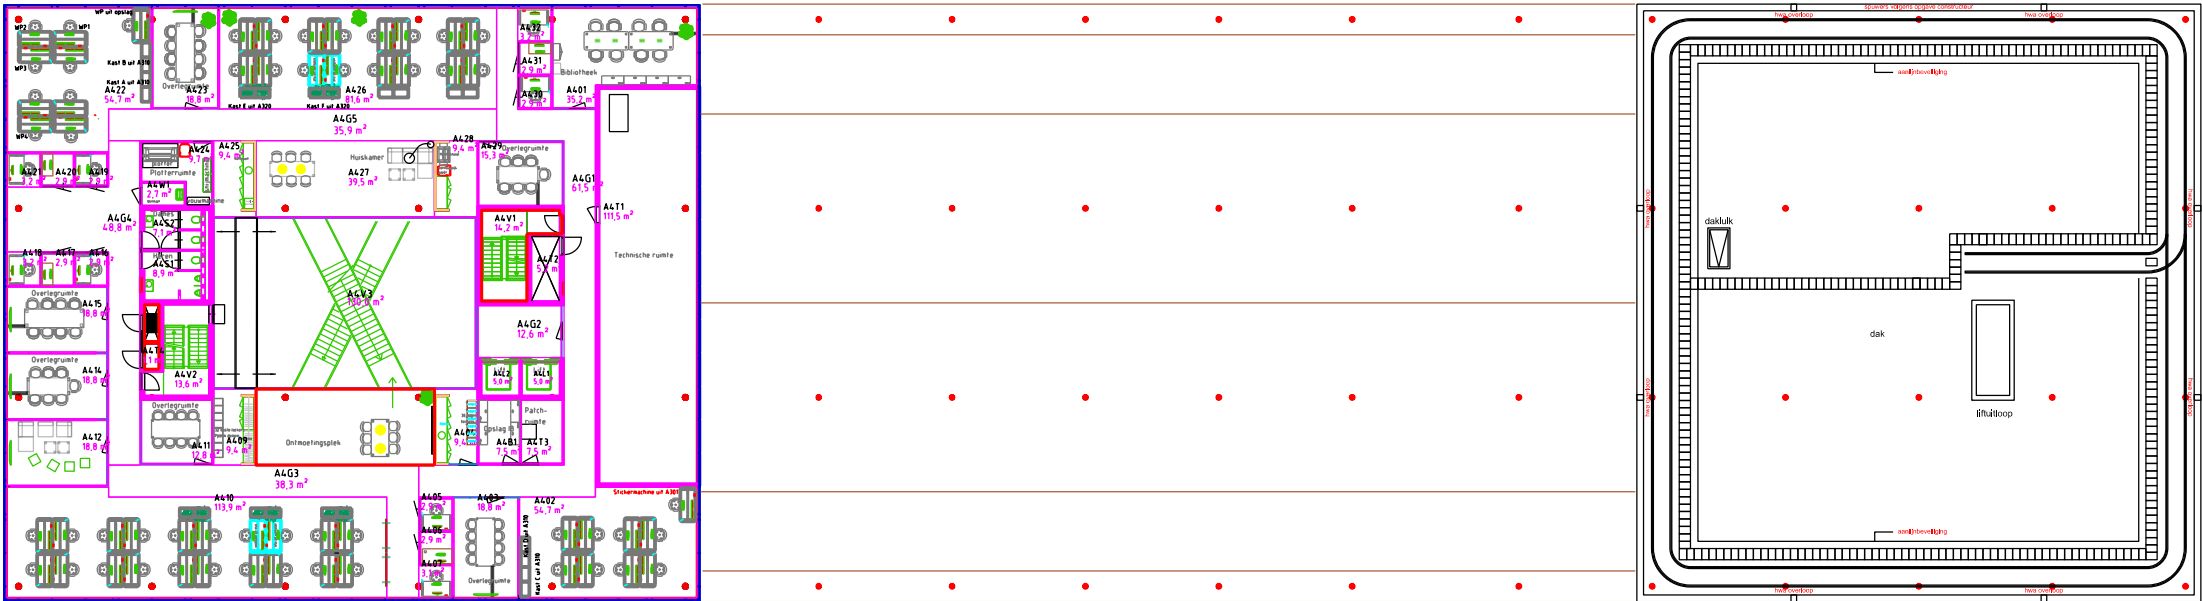


Raadhuis
Toren A
4e verdieping

gemeente - Haarlemmermeer			
BLZ.	OMSCHRIJVING	DATUM	SET. ACC.
FACILITY MANAGEMENT			
Beukenhorst			
4e verdieping			
Toursavenue 100 Hoofddorp			
GETEKEND	DATUM	04-07-2023	TEKENING NR.
SCHAAK	Schaal	1:100	PROJECTNR.
AFMETING	A3	BESTELNR.	—
ACC.	ACC.	ACC.	ACC.


Locatie Boswachters

Locatie Halfweg

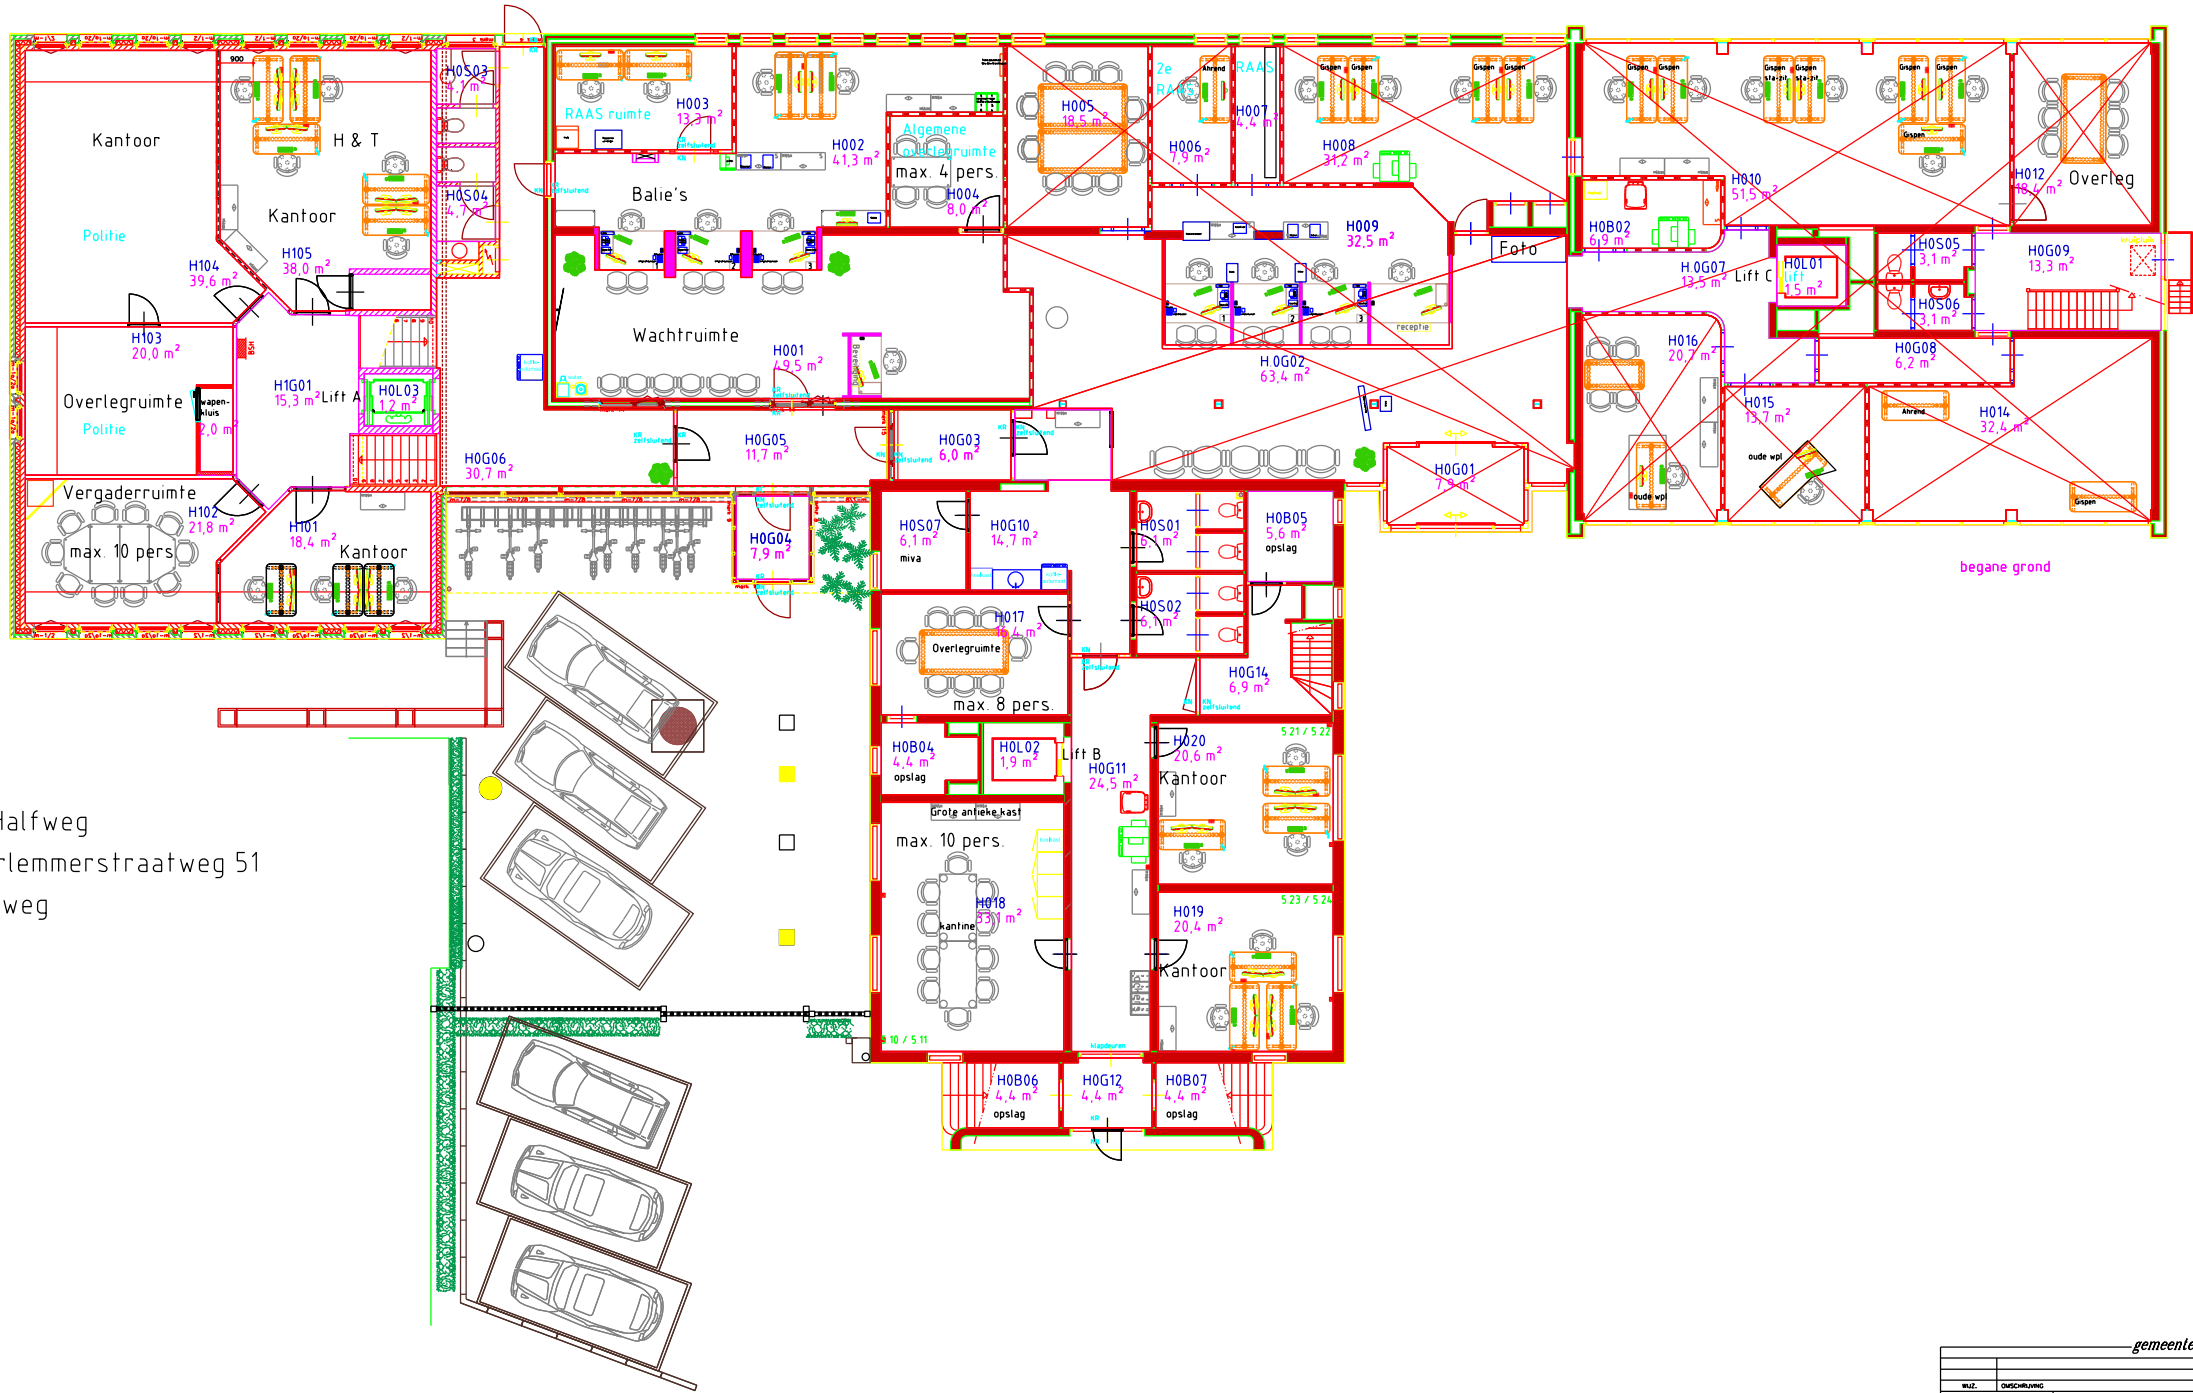


SC Halfweg
Haarlemmerstraatweg 51
Halfweg


gemeente - Haarlemmermeer			
WZ.	Omschrijving	Datum	Gr. Acc.
FACILITY MANAGEMENT			
Halfweg			
Begane grond			
Haarlemmerstraatweg 51 Halfweg			
GETEKEND	SCHAL	DATUM	TEKENING NR.
2102 15 HOOFDOP	Scaled to fit	04-07-2023	—
ACC. 100	AFMETING A3	BESTENNR.	PROJECT
ACC. 100	ACC. 100	ACC. 100	ACC. 100

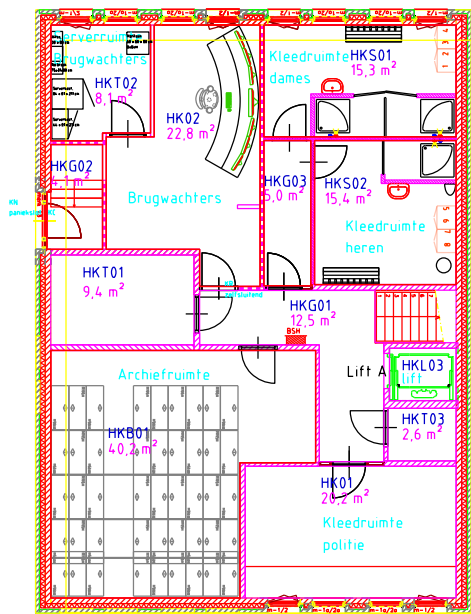

begane grond - laag

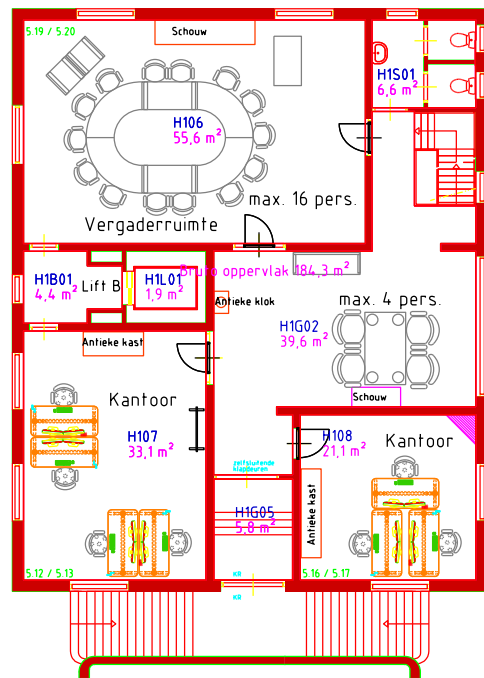


1e verdieping

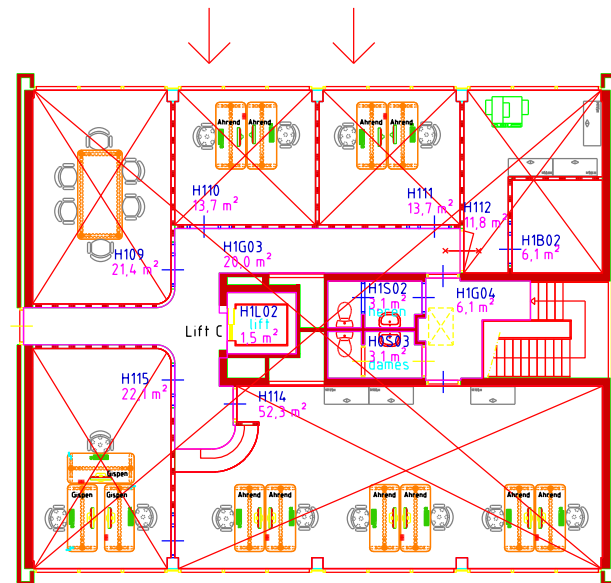

1e verdieping

gemeente - Haarlemmermeer			
WZJ	OMSCHRIJVING	datum	DET. ACC.
FACILITY MANAGEMENT			
Halfweg			
1e verdieping			
Haarlemmerstraatweg 51 Halfweg			
GETEKEND	SCHAL	DATUM	TEKENING NR.
2102 15 HOOFDOP	2102 15 HOOFDOP	04-07-2023	—
AFMETING	AFMETING	BESTELNR.	PROJECT
ACC. 100%	ACC. 100%	ACC. 100%	ACC. 100%

Locatie Horstemeerstraat

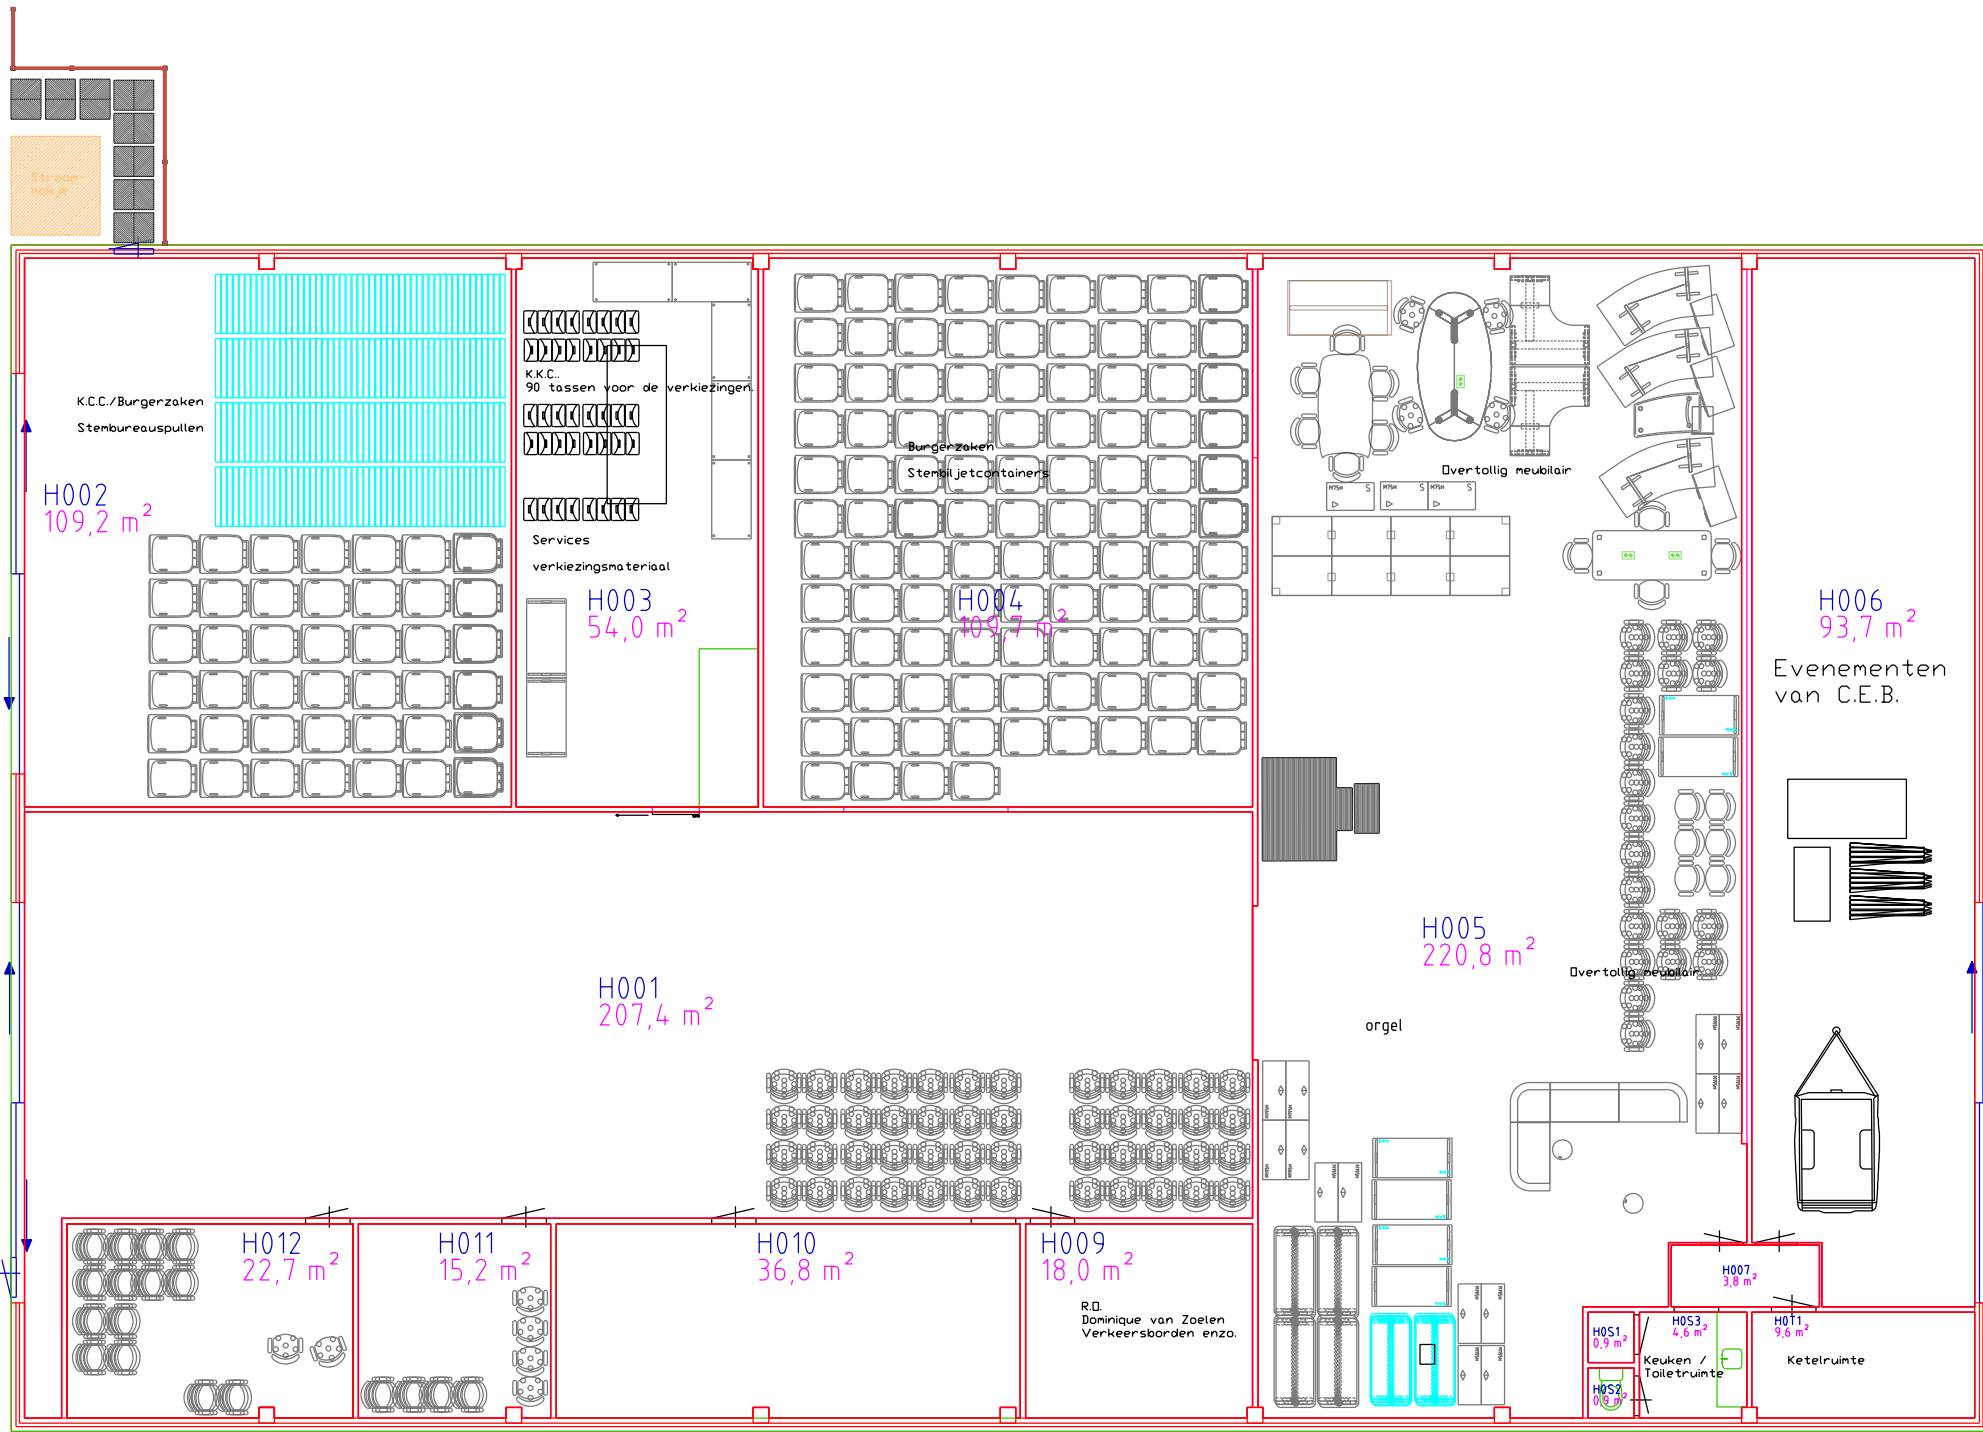

magazijn Broekermeerstraat


gemeente - Haarlemmermeer			
WZ.	OMSCHRIJVING	datum	get. acc.
FACILITY MANAGEMENT			
Horstermeerstraat			
Begane grond			
Horstermeerstraat naast nr. 17 Hoofddorp			
GETEKEND	SCHAL	DATUM	TEKENING NR.
2102 15 HOOFDDORP	Scaled to fit	04-07-2023	—
TEL. 020-5474400	AFMETING A3	PROJECT NR.	—
FAX. 020-5474400	ACC. *DEC	ACC. *DEC	—

Locatie Meerteams



Meerteams Hoofddorp begane grond
Hoofdweg 708-714
2132 BV HOOFDDORP


gemeente - Haarlemmermeer			
WZ.	OMSCHRIJVING	DATUM	DEK. ACC.
FACILITY MANAGEMENT			
Meerteams			
Begane grond			
Hoofdweg 714 Hoofddorp			
GETEKEND	SCHAL	DATUM	DEK. ACC.
2132 LV HOOFDDORP	2132 LV HOOFDDORP	04-07-2023	—
ACC. *DEC	ACC. *DEC	PROJECT	TEKENING NR.

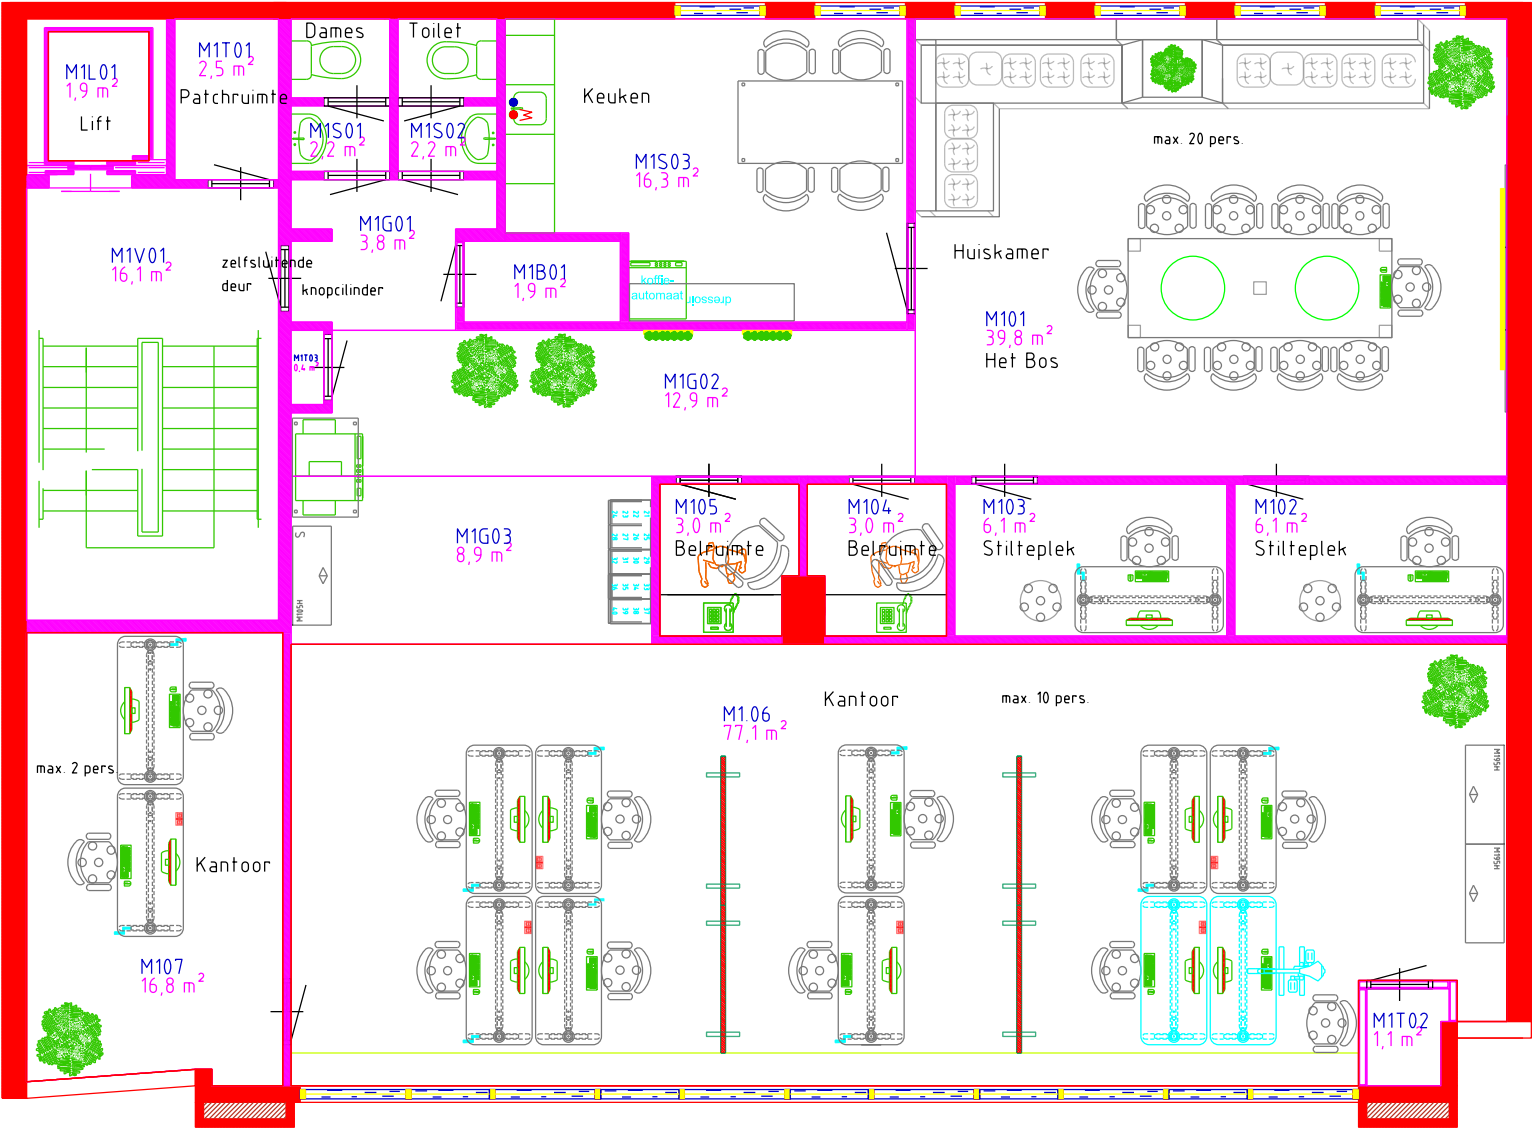


Meerteams Hoofddorp 1e verdieping

gemeente - Haarlemmermeer				
WZ.	Omschrijving	Datum	Get.	Acc.
FACILITY MANAGEMENT				
Meerteams				
1e verdieping				
Hoofddorp 714 Hoofddorp				
GETEKEND	SCHAL	DATUM	04-07-2023	TEKENING NR.
SCHAL	Scaled to fit	PROJECTNR.		
AFMETING	A3	BESTELNR.		
ACC.	ACC.	ACC.	ACC.	ACC.

Locatie Nieuw-Vennep

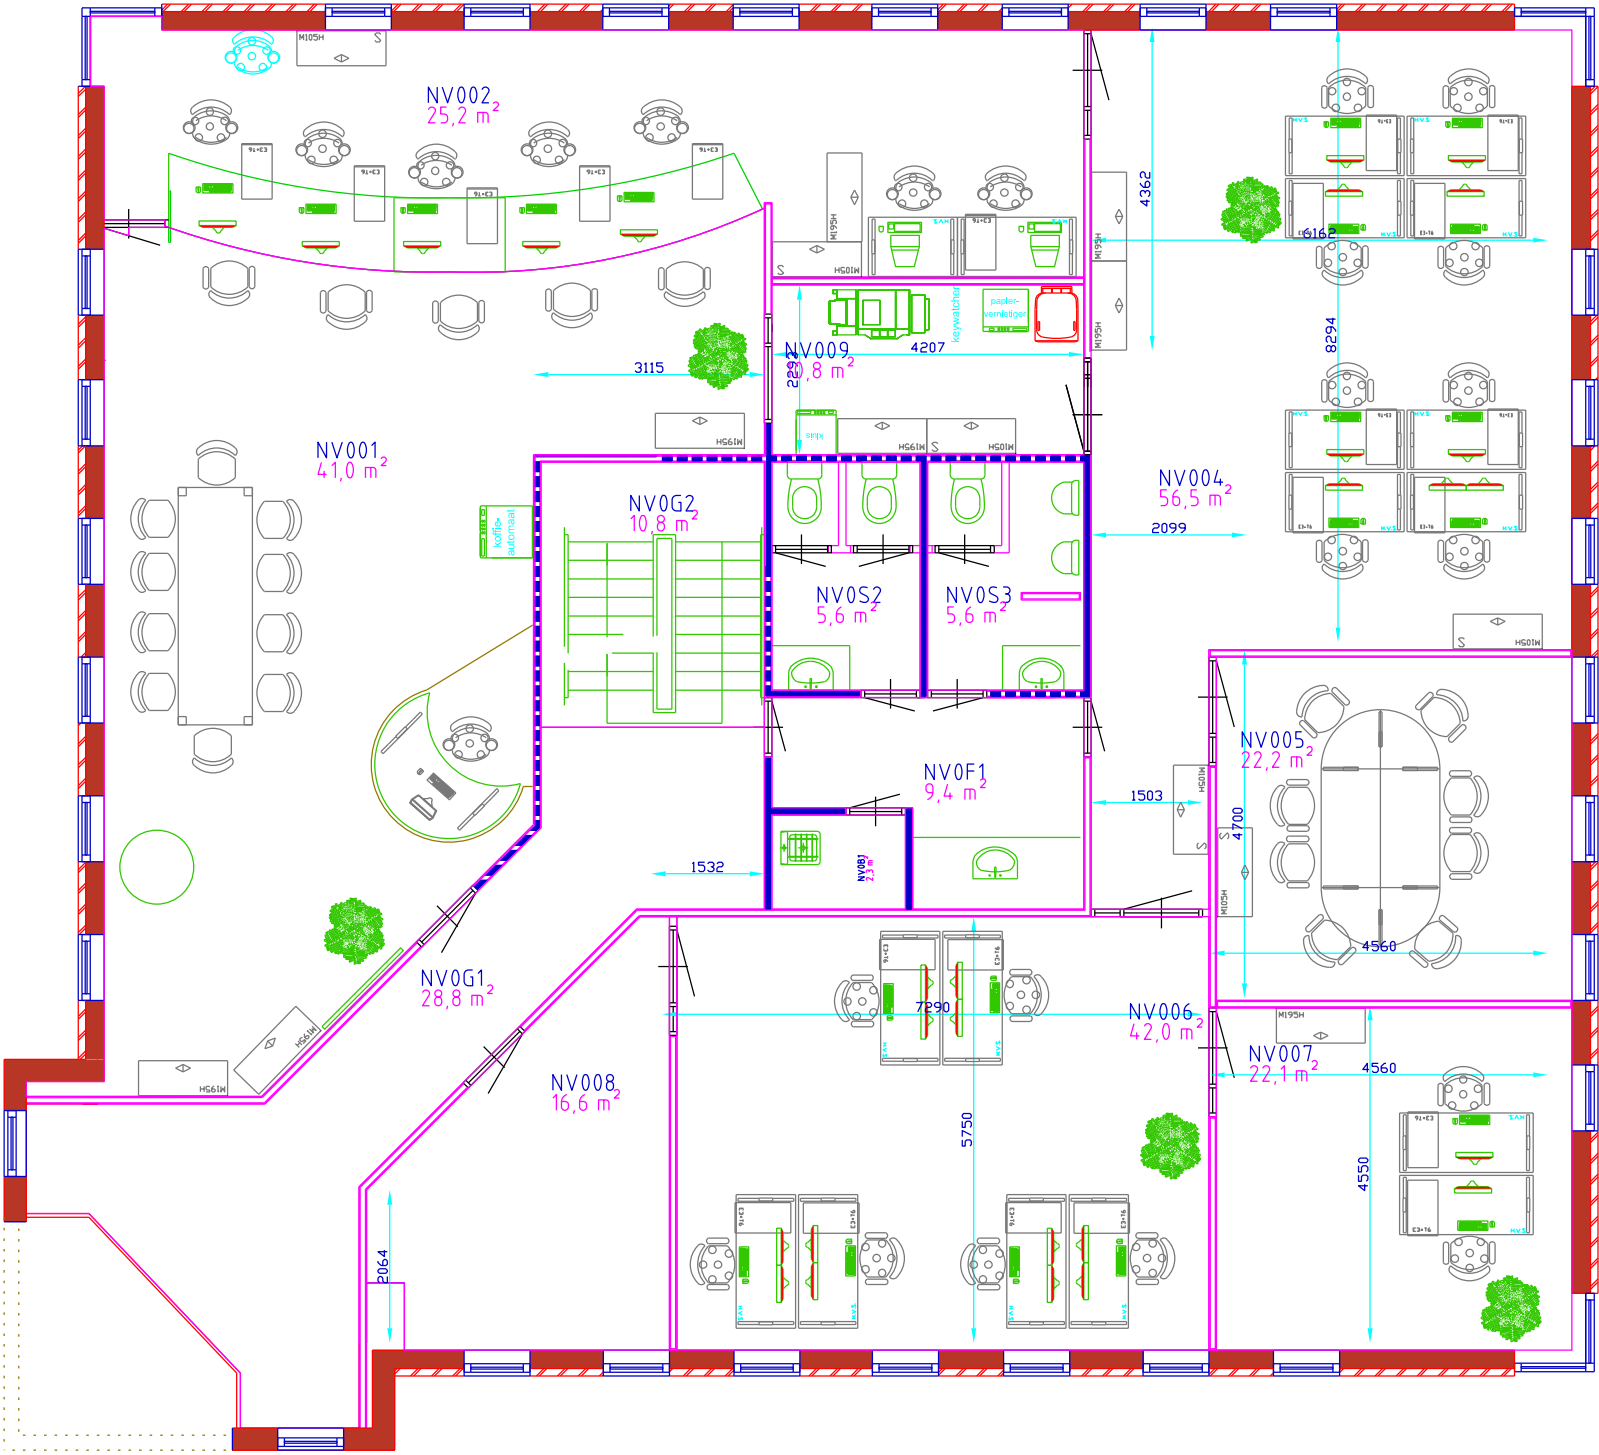


gemeente - Haarlemmermeer			
A	B	C	D
WZ.	OMSCHRIJVING	DATE	DEK. ACC.
FACILITY MANAGEMENT			
Service centrum Nieuw Vennep			
Begane grond			
Eugénie Prévalaireweg 19 Nieuw-Vennep			
GETEKEND	DATE	04-07-2023	TEKENING NR.
SCHAL	SCALE TO FIT	PROJECTNR.	—
AFMETING A3	BESTELNR.	PROJECT	—
ACC. DEK.	ACC. DEK.	ACC. DEK.	—

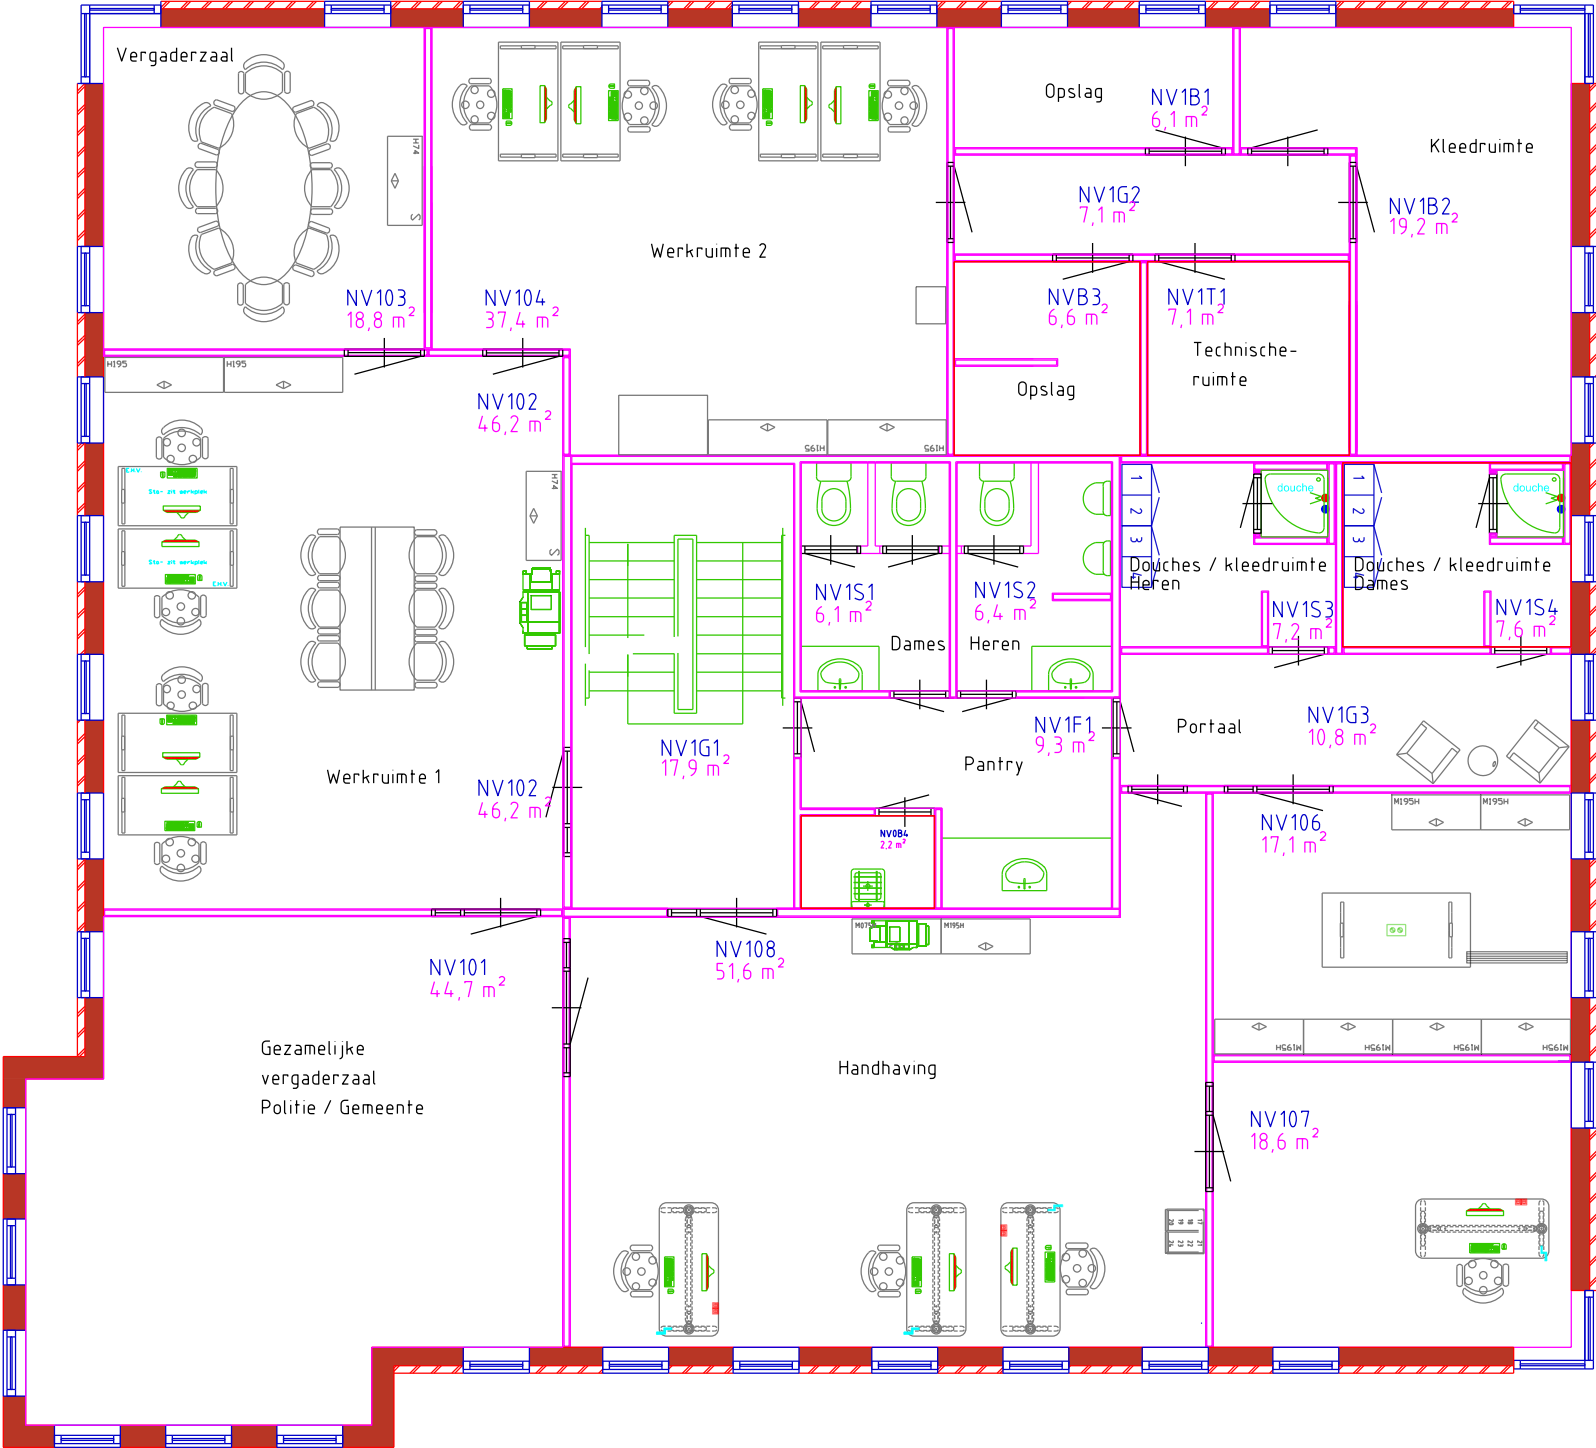

gemeente - Haarlemmermeer			
A	B	C	D
WZL	ONTWERP	DATUM	DELT. ACC.
FACILITY MANAGEMENT			
Service centrum Nieuw Vennep			
1e verdieping			
Eugénie Prévalaireweg 19 Nieuw-Vennep			
GETEKEND	DATUM	04-07-2023	TEKENING NR.
SCHAL	SCALE TO FIT	PROJECTNR.	—
AFMETING A3	BESTELNR.	PROJECT	—
ACC. 100%	ACC. 100%	ACC. 100%	—

Locatie Polderlanden

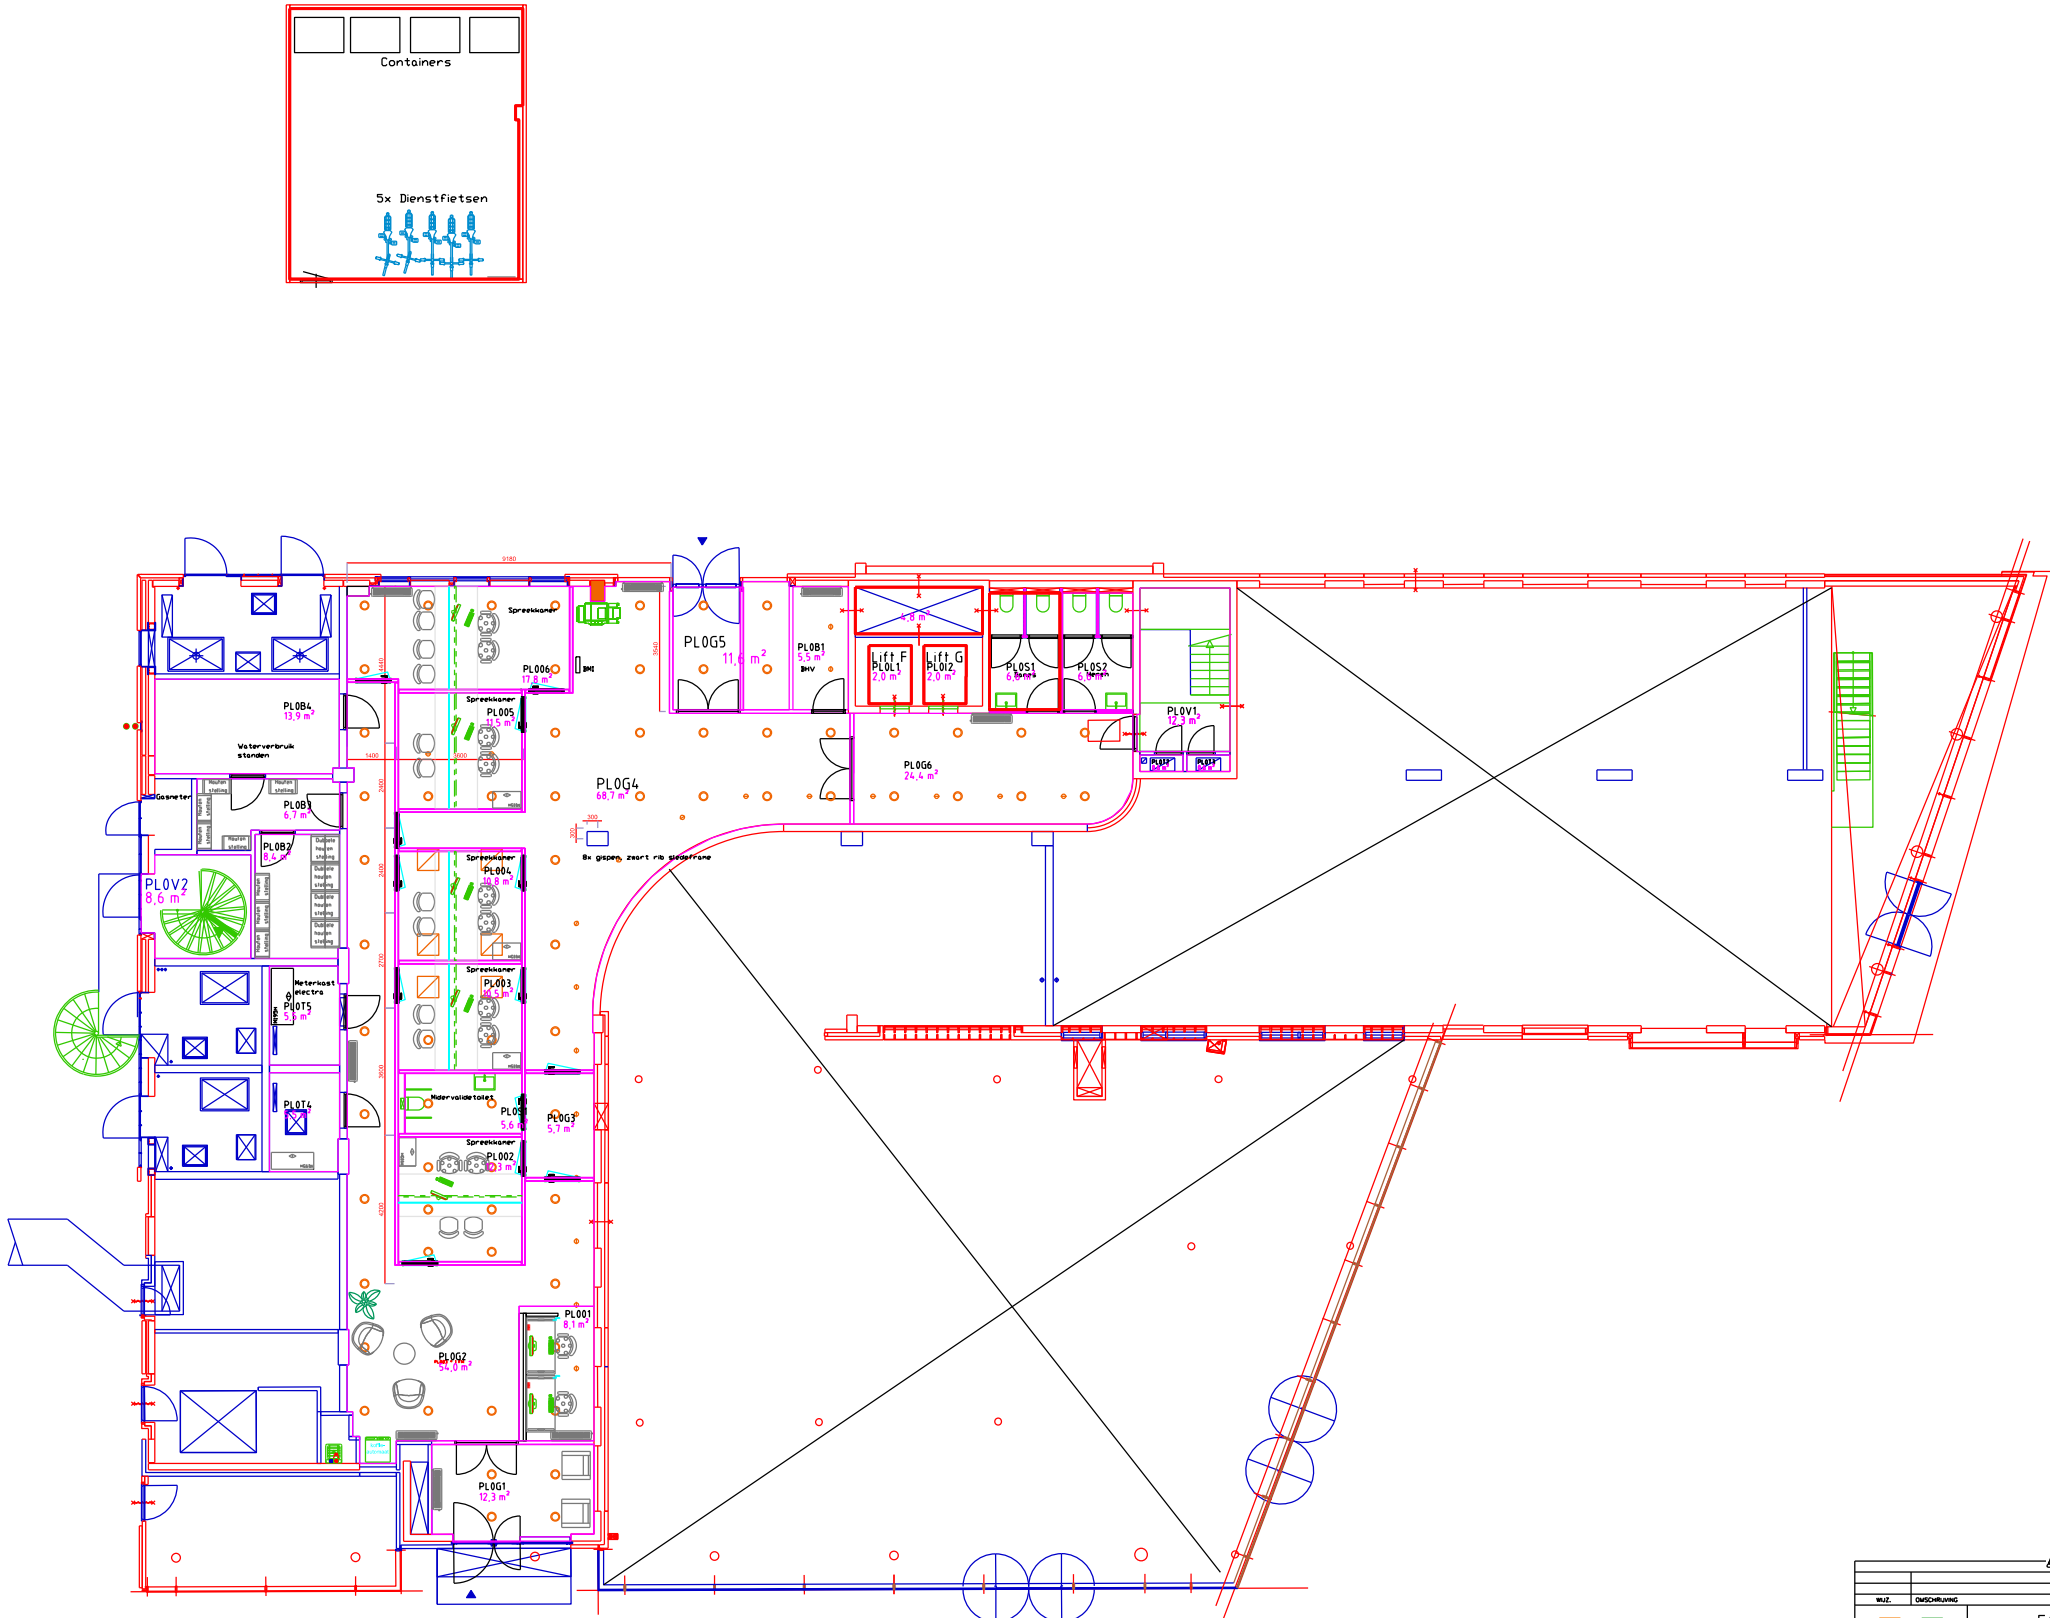


De Polderlanden
begane grond

gemeente - Haarlemmermeer


WZ	OMSCHRIJVING	DATUM	GEK.	ACC.
FACILITY MANAGEMENT				
Polderlanden				
Begane grond				
Marktklaan 124 Hoofddorp				
GETEKEND	SCHAL	DATUM	04-07-2023	TEKENING NR.
AFMETING	A3	BESTEKNR.		
ACC.	100%	ACC.	100%	

Haarlemmermeer 100
Postbus 200
2120 LS HOOFDDORP
Tel. 020-6454000
Fax. 020-6454000

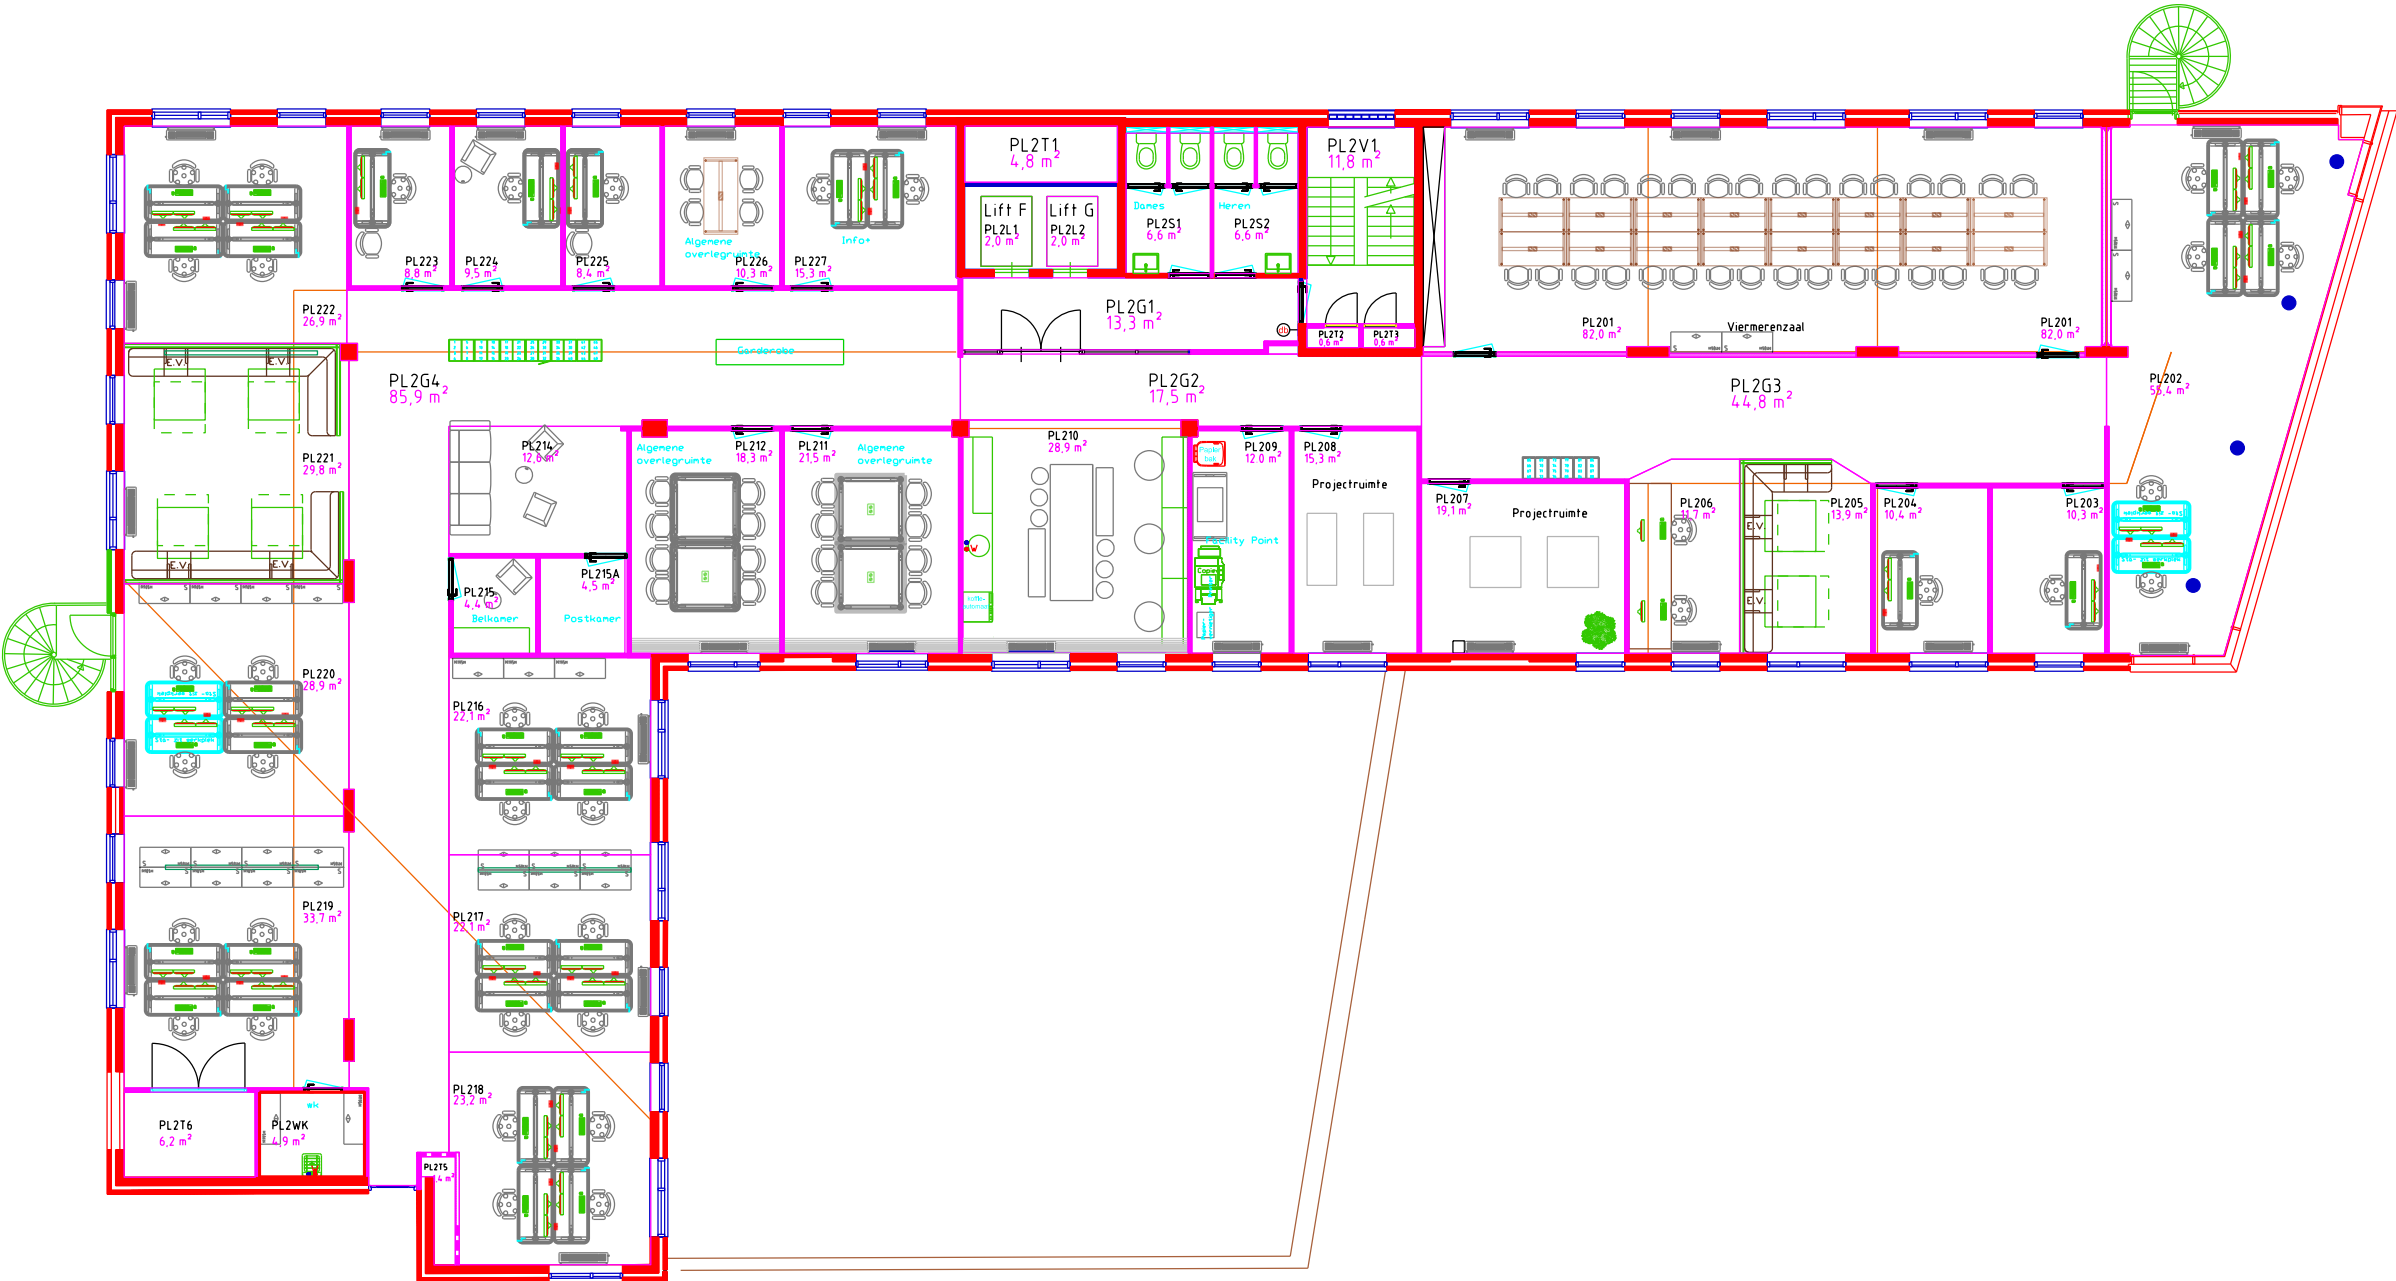

De Polderlanden
2e verdieping


gemeente - Haarlemmermeer			
WZJ	OMSCHRIJVING	DATA	DET. ACC.
FACILITY MANAGEMENT			
Polderlanden			
2e verdieping			
Marktlaan 124 Hoofddorp			
GETEKEND	DATE	04-07-2023	TEKENING NR.
SCHAL	Scaled to fit	PROJECTNR.	
AFMETING	A3	BESTELNR.	
ACC.	PROE	ACC.	PROE

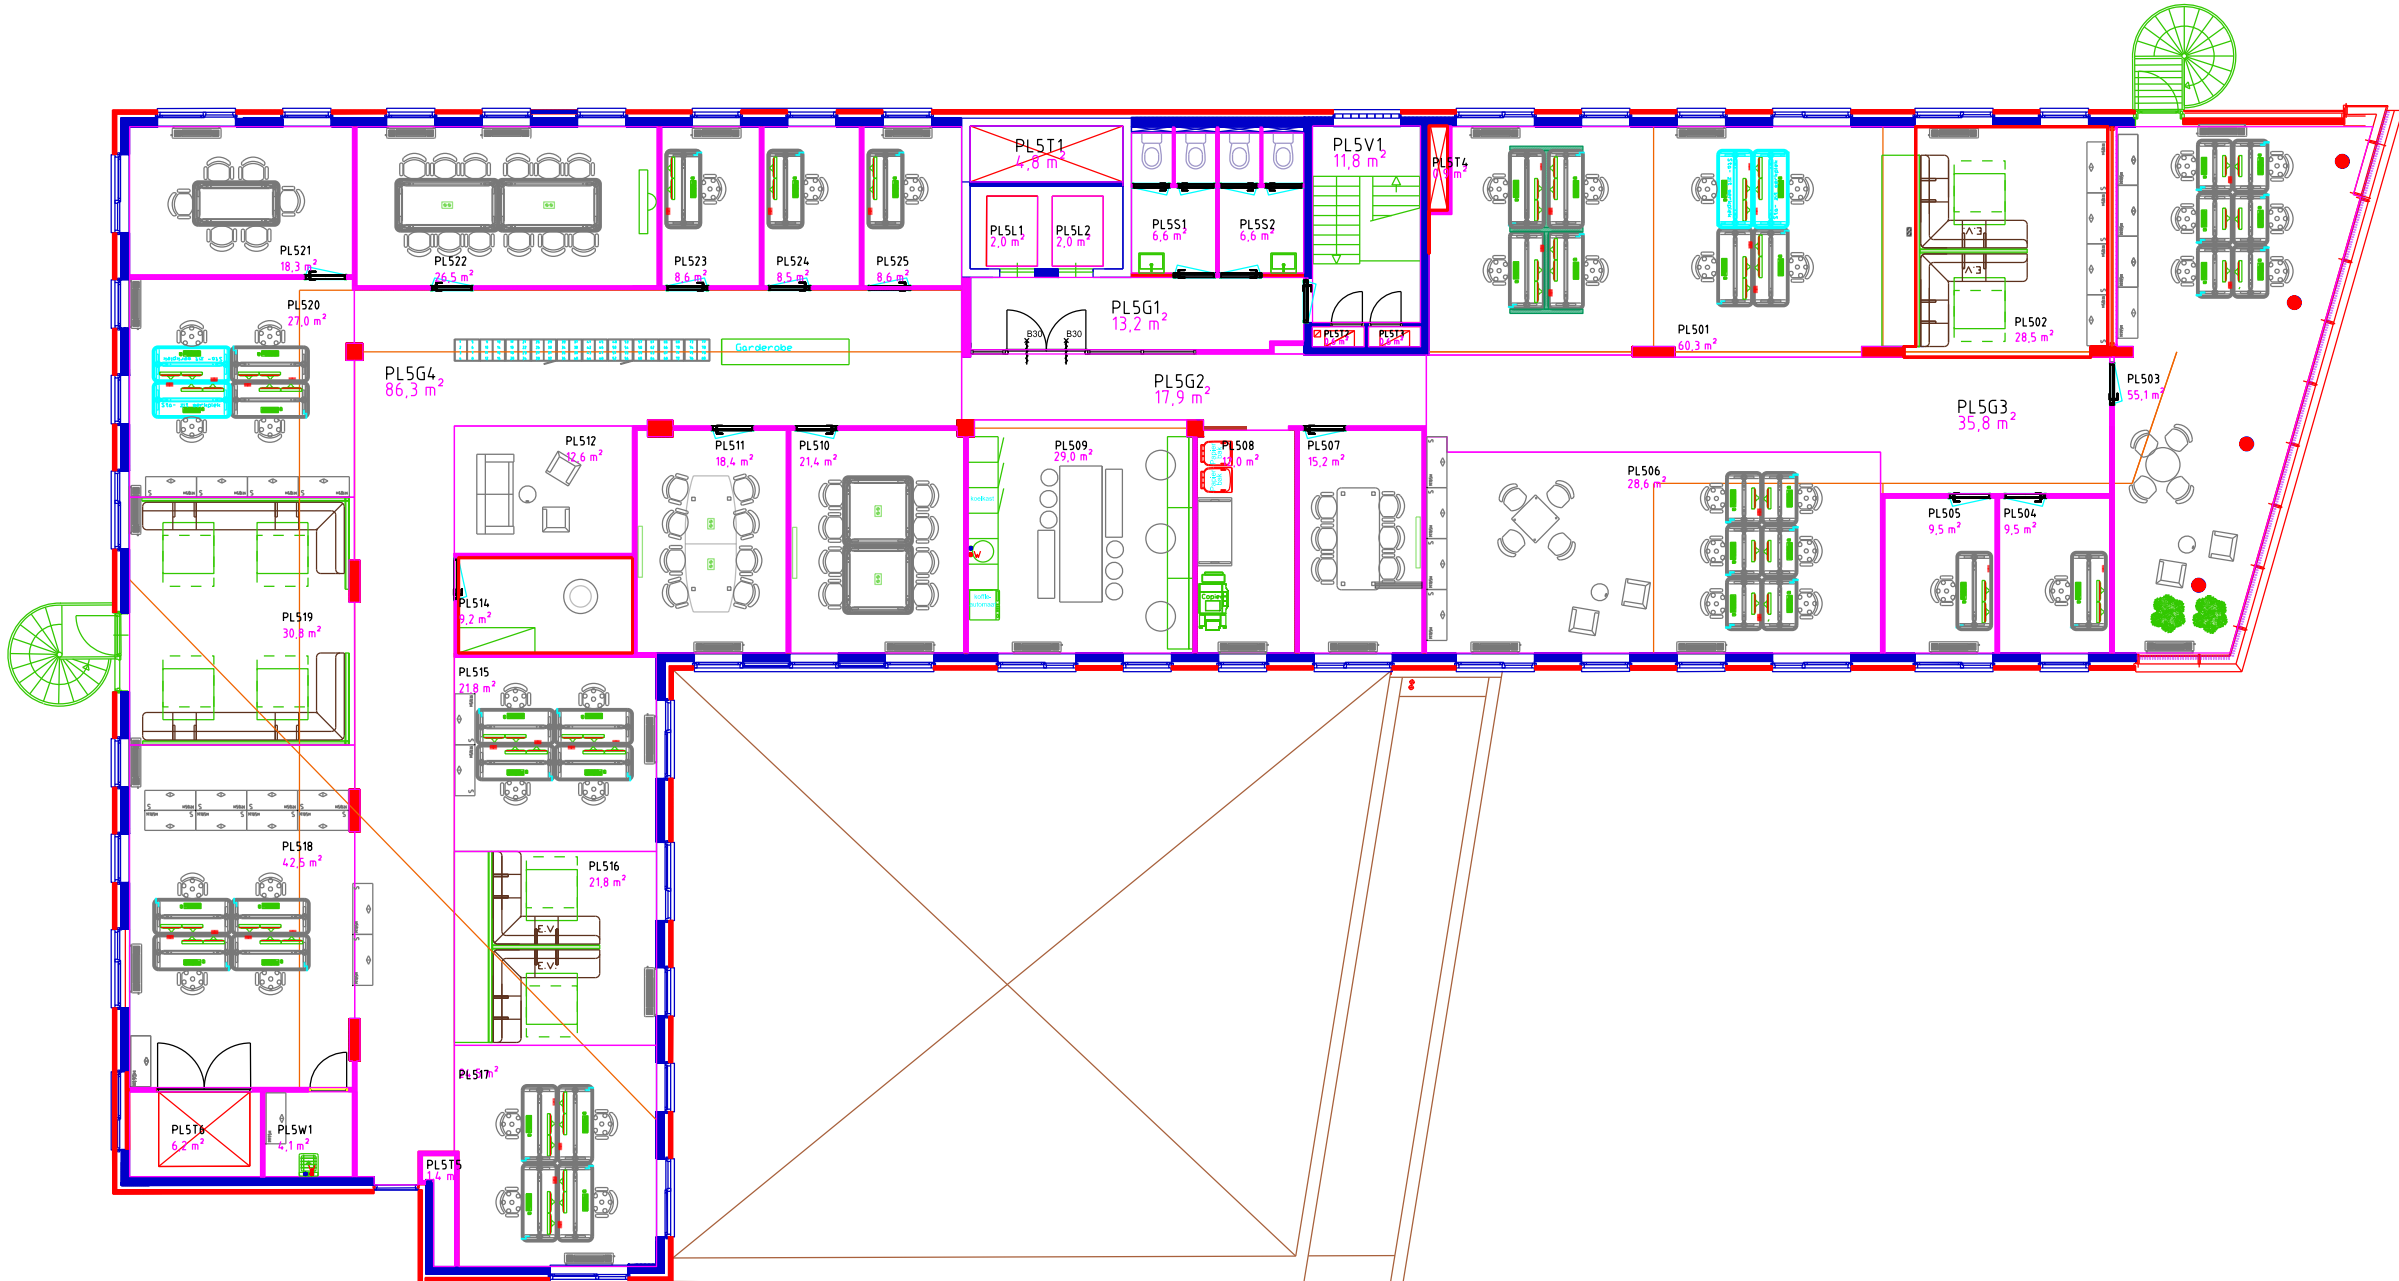

De Polderlanden
5de verdieping

		<i>gemeente – Haarlemmermeer</i>	
WILZ	OMSCHRIJVING	DATAW	GET
FACILITY MANAGEMENT			
Polderdingen			
5e verdieping			
Marktlaan 124 Hoofddorp			
			
Gemeente Haarlemmermeer			
NAAMGENOTE 100 POSTBUS 2132 LS HOOFDDORP TEL. 020-314 2400			
GETEKEND	DATAW	84-07-2023	TEKENING
SCHAKAL	STATUS	PROJECTNR.	
AUFMETING	A3	BESTEKNR.	
		HOOFD	

Locatie Schipholbalie

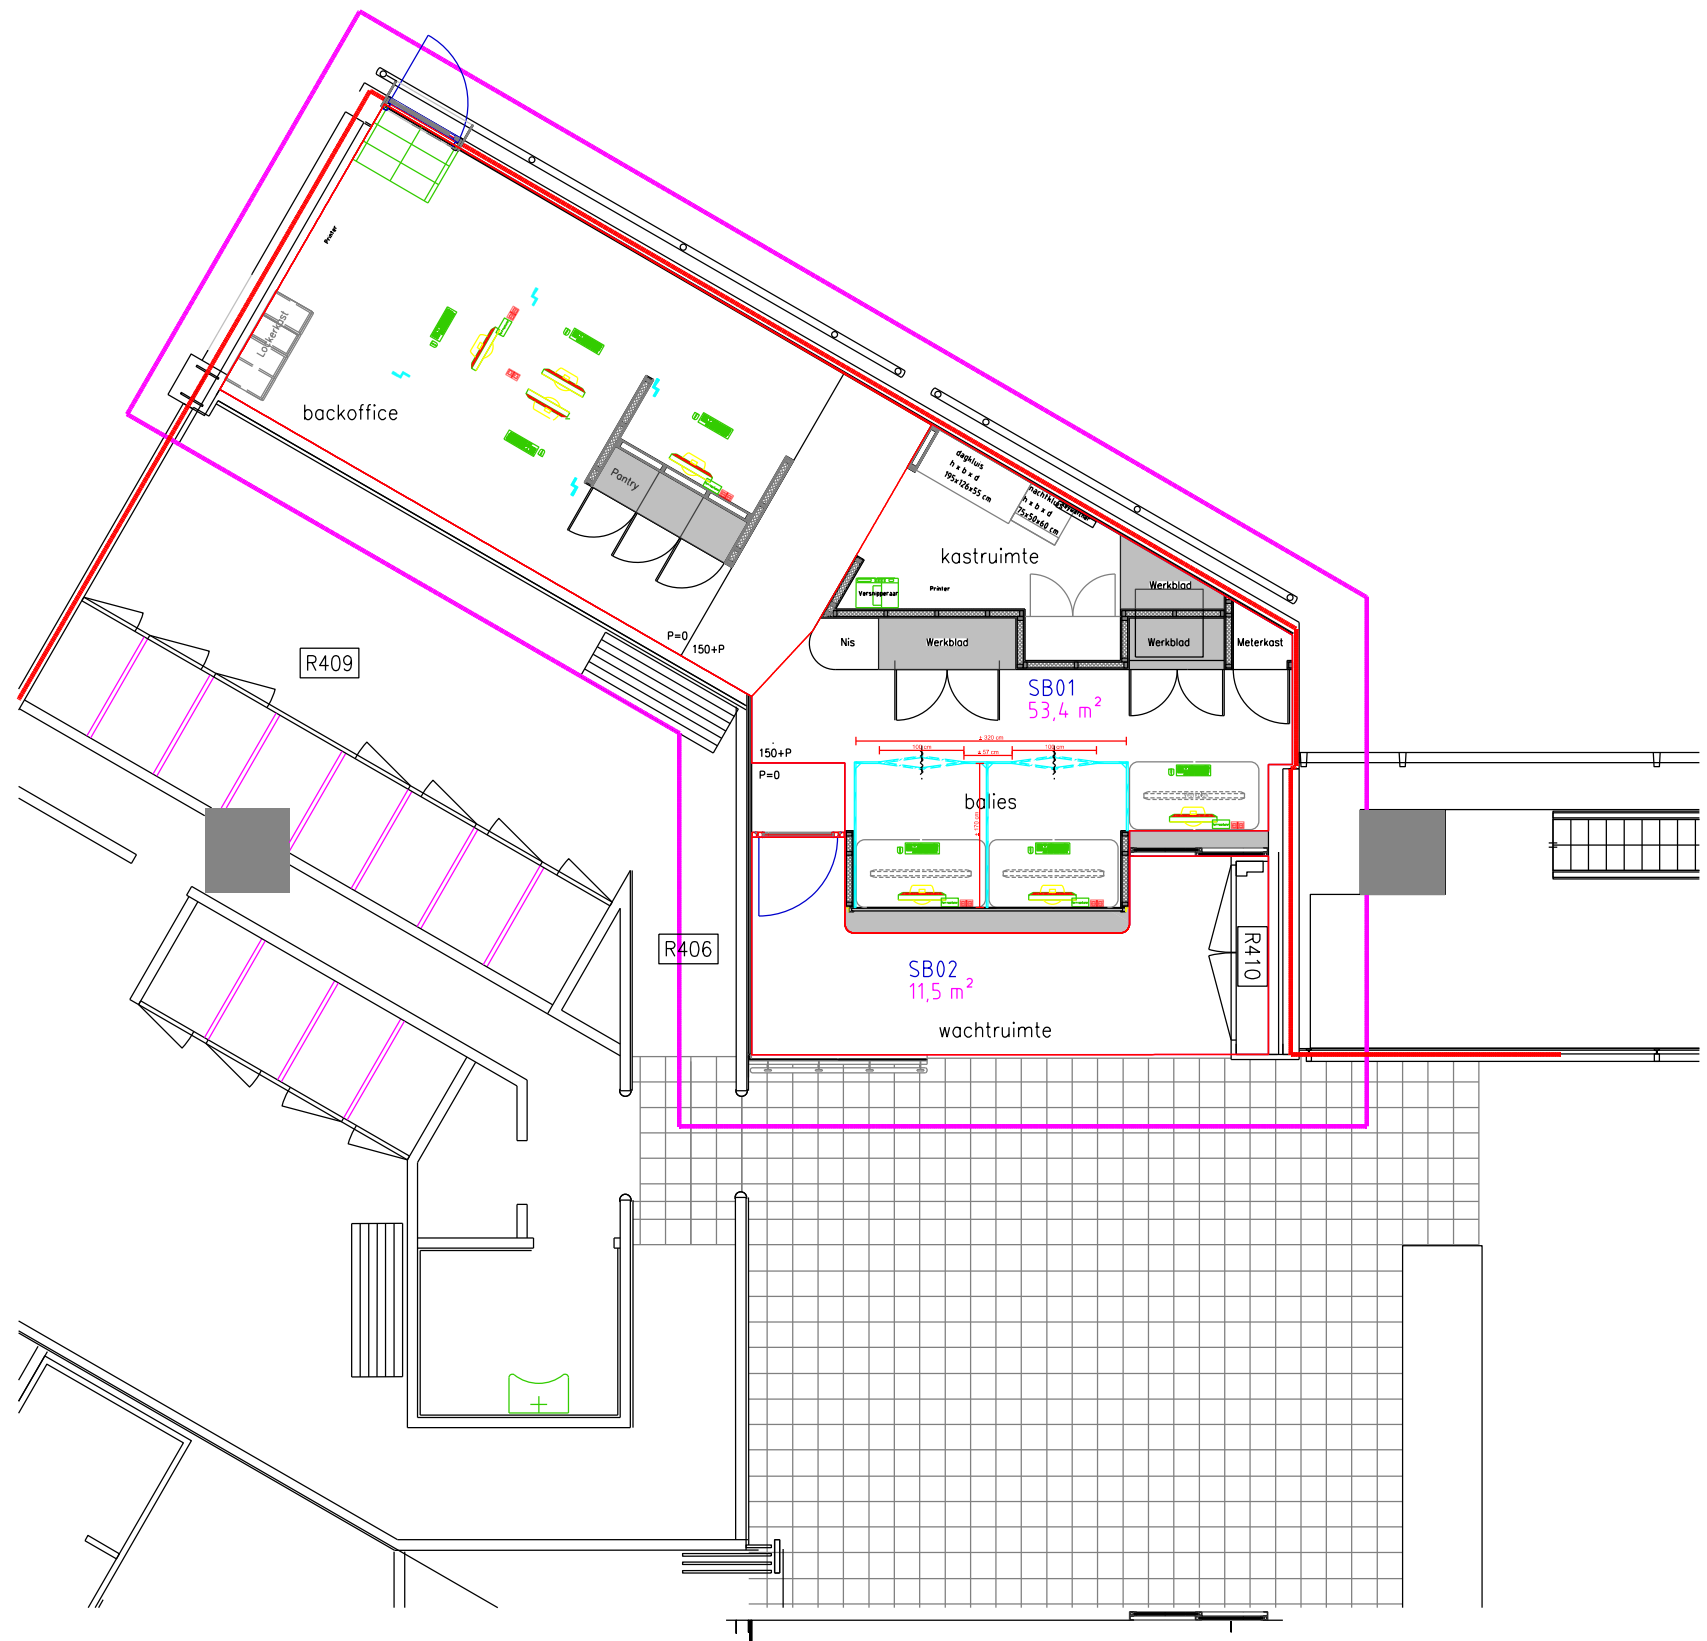

gemeente - Haarlemmermeer			
WZ.	Omschrijving	Datum	OKL. ACC.
FACILITY MANAGEMENT			
Schipholbalie			
Begane grond			
Aankomstpassage 2 Schiphol			
GETEKEND	DATUM	04-07-2023	TEKENING NR.
SCHAL	Scaled to fit	PROJECTNR.	—
AFMETING A3	BESTELNR.	PROJECT	—
ACC. *OK	ACC. *OK	PROJECT	—