

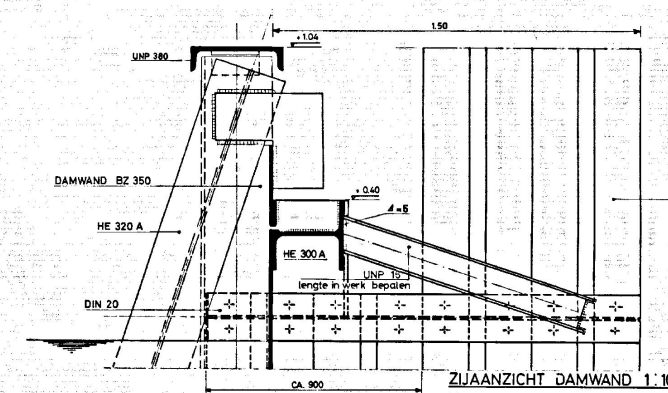
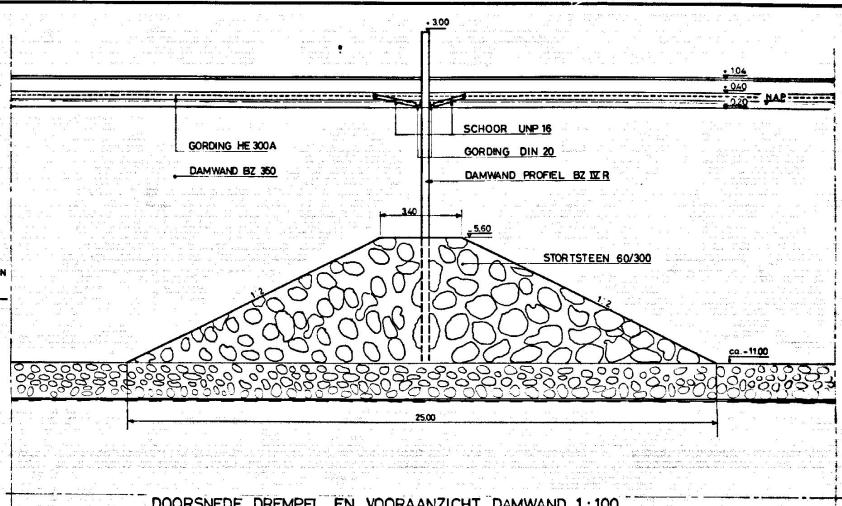
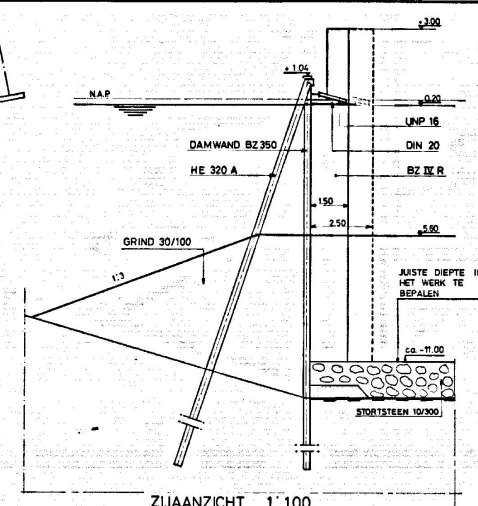


Overeenkomst N°  
B6 79-10 079

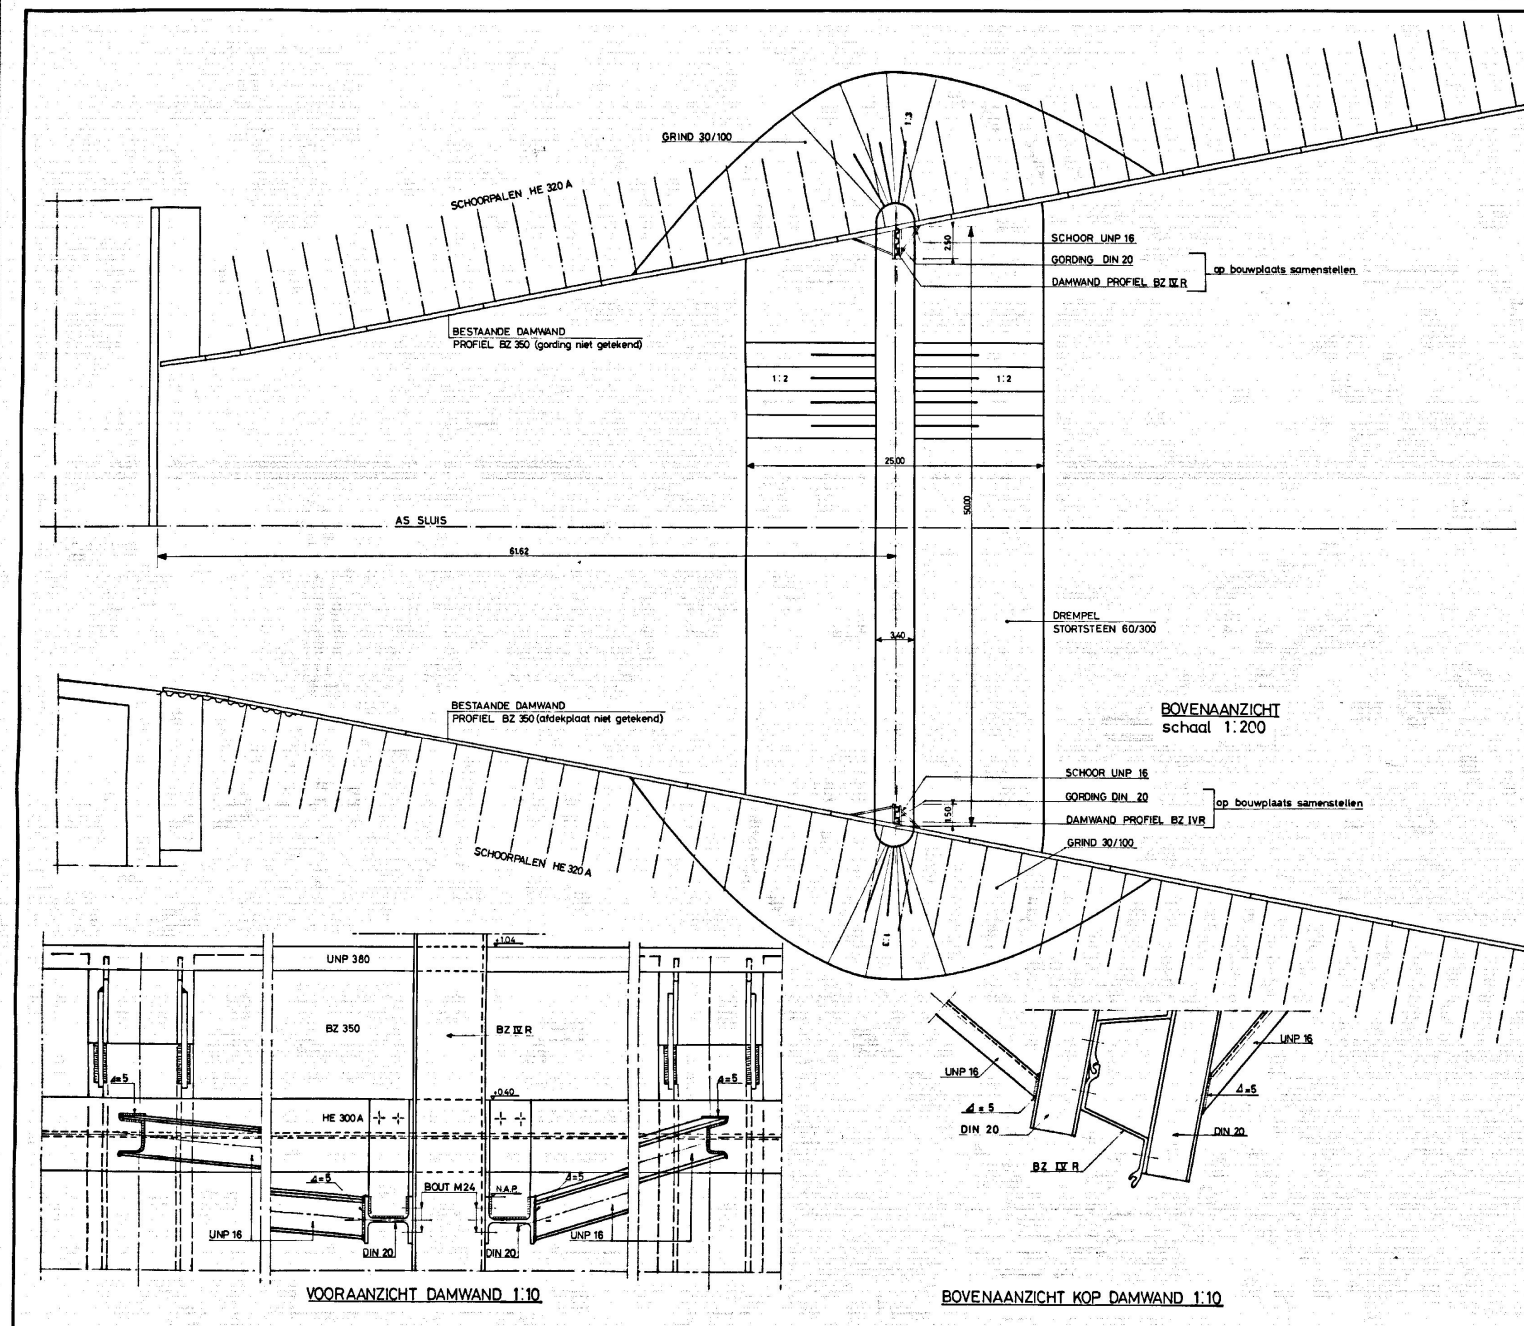

VOOR ALLE LASVERBINDINGEN  $\Delta = 5$   
VOOR ALLE BOUTVERBINDINGEN MOER - SLUITRING - BOUT M24  
PLAATSTAAL DIK ca. 20 mm

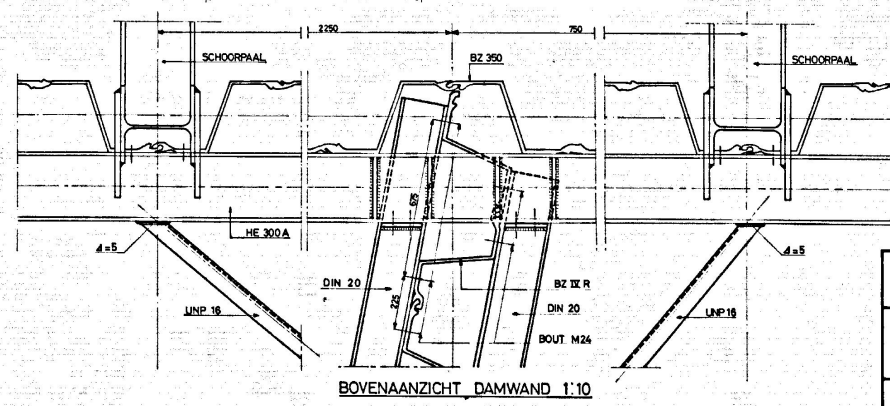

VERKLARING  
— bestaande toestand  
— te maken werk  
maten in m.  
staalmaten in mm.  
hoogtematen in m. t.v. NAP

|                                                                                |                                                                                       |
|--------------------------------------------------------------------------------|---------------------------------------------------------------------------------------|
| DE KONTRAKTANT TER<br>ENE ZIJDE,                                               | DE KONTRAKTANT TER<br>ANDERE ZIJDE,                                                   |
| COMPLETERINGSWERKEN                                                            |                                                                                       |
| STALEN SCHERM EN STORTSTEENDREMPEL<br>OP STORTBED DOORLAATSLUIS<br>BROUWERSDAM |                                                                                       |
| RIJKSWATERSTAAT - DELTADIENST<br>AFDELING WATERBOUWKUNDIGE WERKEN OOST         | OVEREENKOMST<br>NR. DEO 1920 A<br>DIENST 1979-1980<br>SCHAALEN 1:10<br>1:100<br>1:200 |
| B 6                                                                            | 79-10 079                                                                             |

