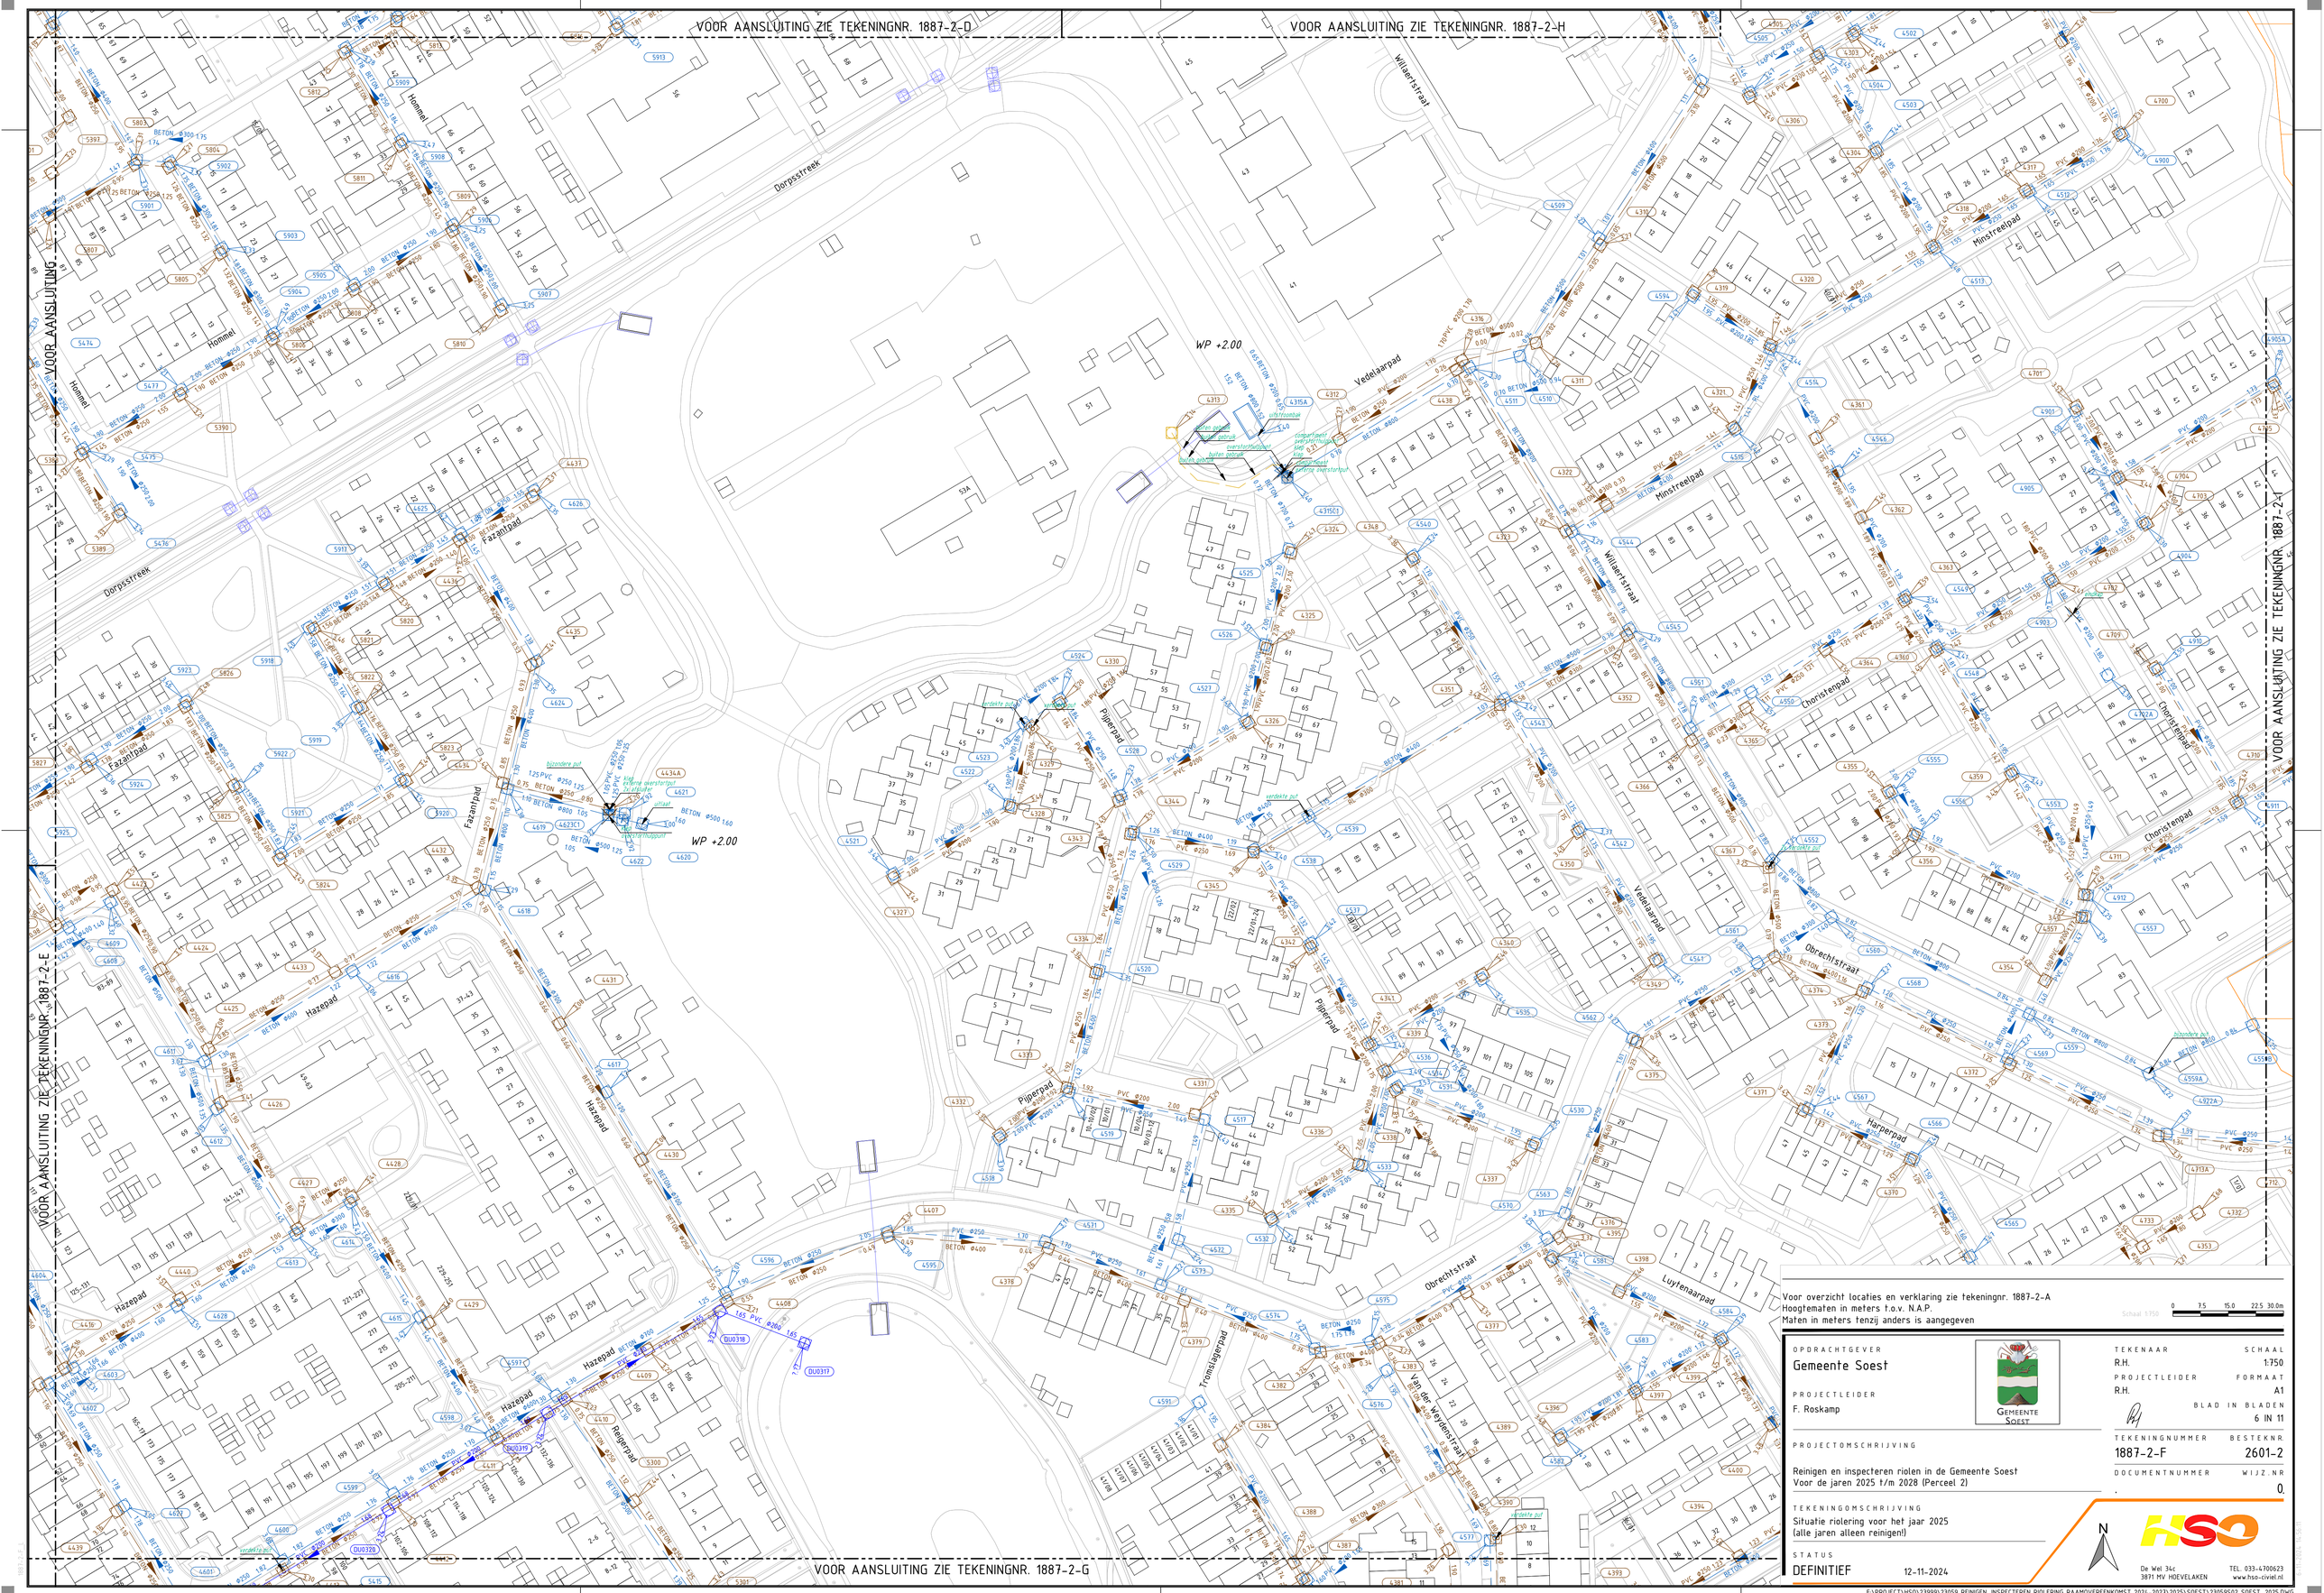

Voor overzicht locaties en verklaring zie tekeningnr. 1887-2-A
Hoogtematen in meters t.o.v. N.A.P.
Maten in meters tenzij anders is aangegeven

Schaal 1:750 — 0 7.5 15.0 22.5 30.0m

OPDRACHTGEVER	Gemeente Soest
PROJECTLEIDER	F. Roskamp
PROJECTOMSCHRIJVING	Reinigen en inspecteren riolen in de Gemeente Soest Voor de jaren 2025 t/m 2028 (Perceel 2)
TEKENINGOMSCHRIJVING	Situatie riolering voor het jaar 2025 (alle jaren alleen reinigen!)
STATUS	DEFINITIEF 12-11-2024
TEKENAAR	R.H.
SCHAAL	1:750
PROJECTLEIDER	R.H.
FORMAAT	A1
BLAD IN BLADEN	6 IN 11
TEKENINGNUMMER	1887-2-F
BESTEKNR.	2601-2
DOCUMENTNUMMER	.
WIJZ.NR	0.

GEMEENTE SOEST

N

HSO
De Wel 34c
3871 MV HOEVELAKEN
TEL. 033-4700623
www.hso-civiel.nl

F:\PROJECT\HSO\23999\23059 REINIGEN_INSPECTEREN RIOLERING RAAMOVEREENKOMST 2024-2027\2025\SOEST\23059S02 SOEST_2025.DWG