




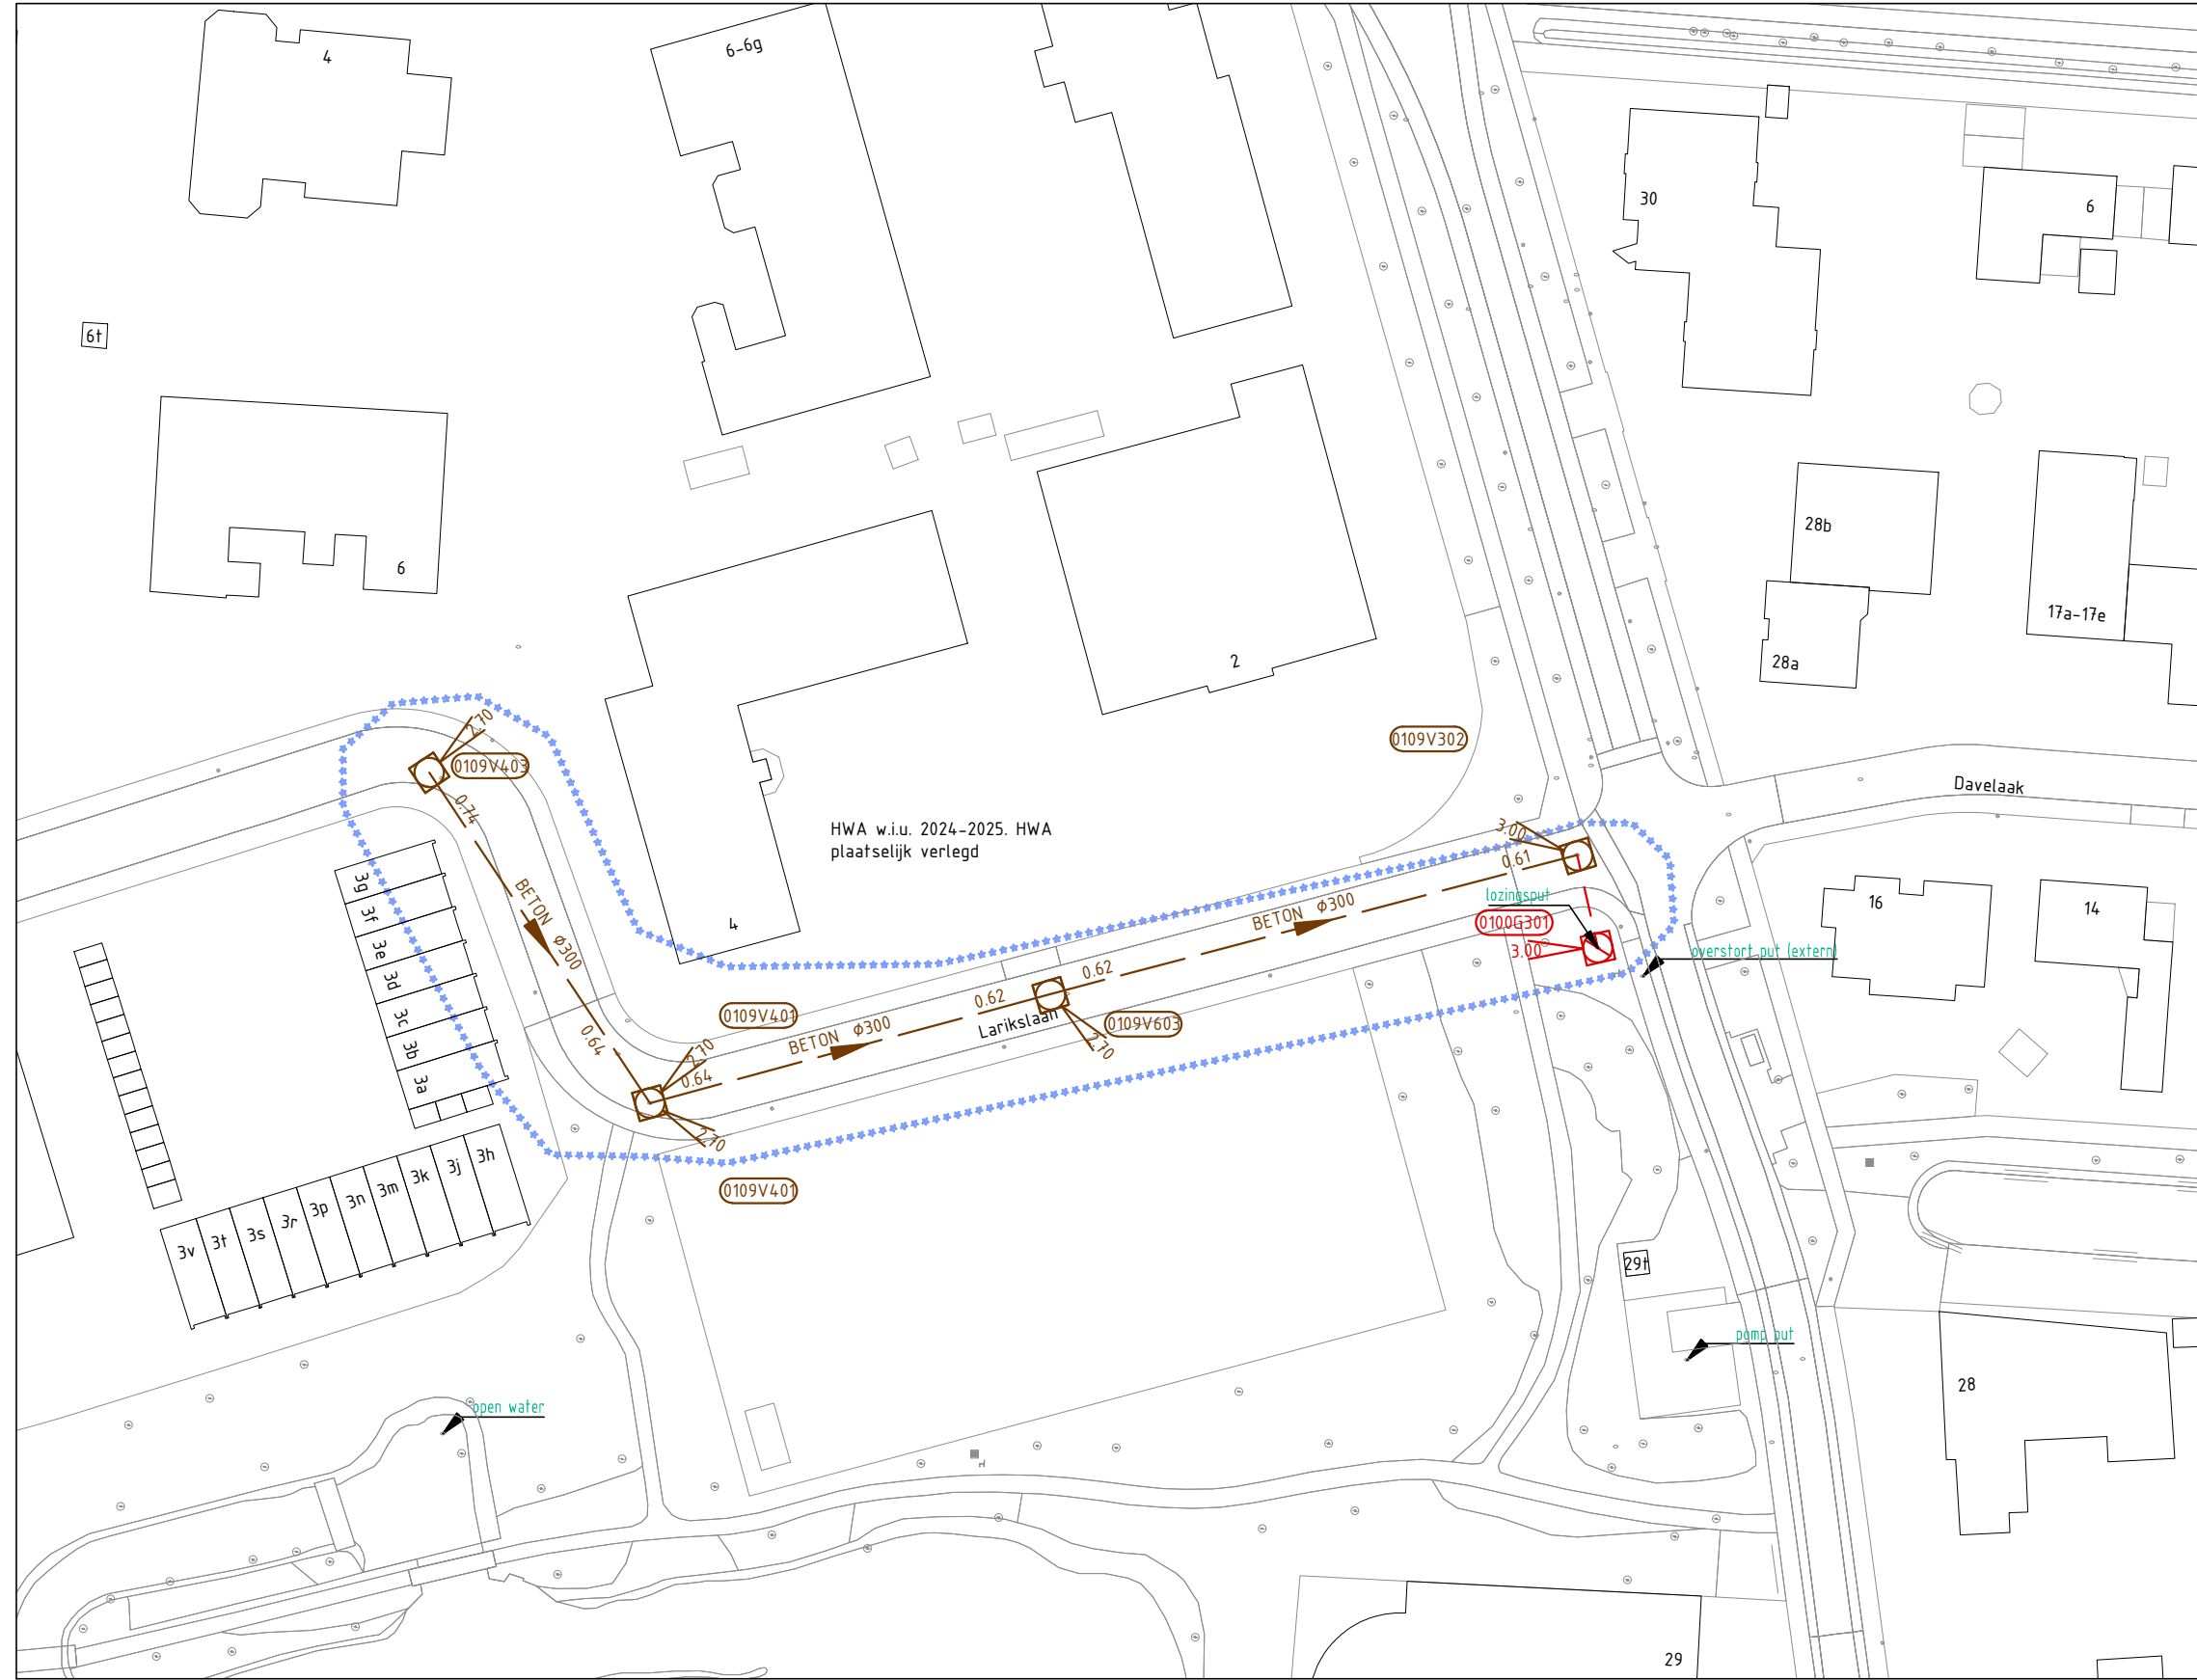


Situatie 1: Princenhof
SCHAAL 1:750
0109V603 - 0109V401
0109V401 - 0109V403
0109V603 - 0109V302

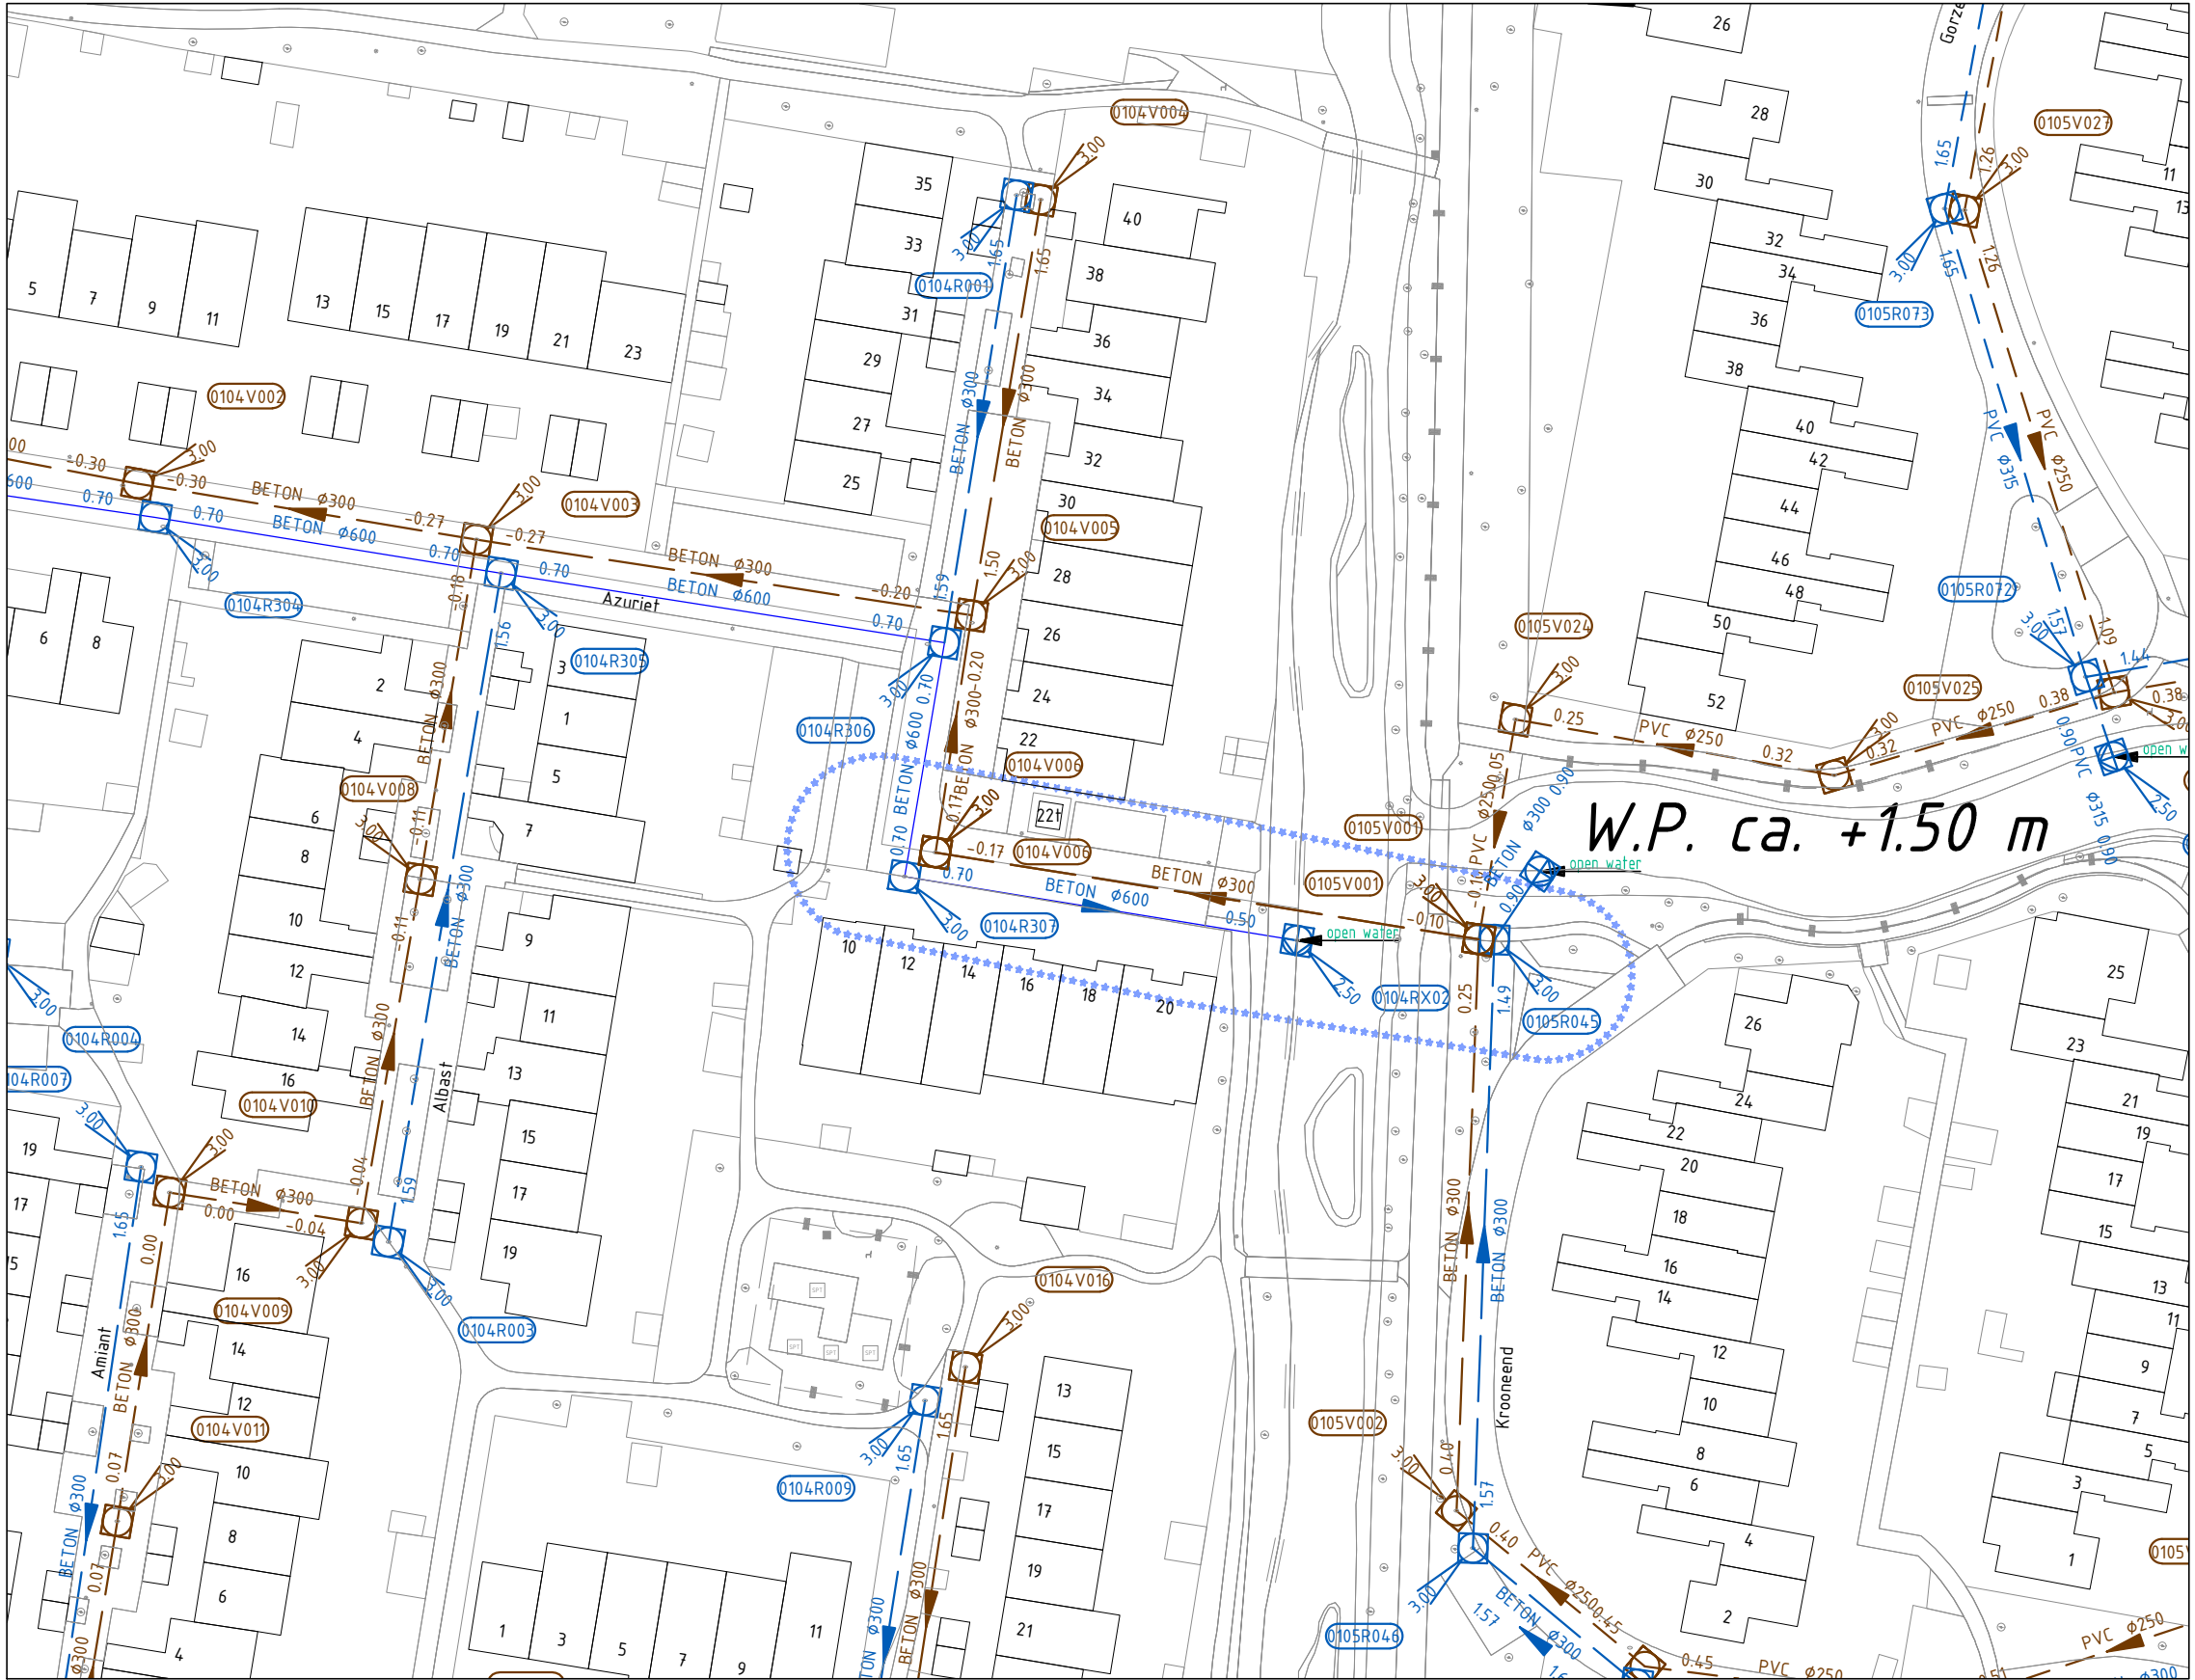

Situatie 2: Alandsbeek West
SCHAAL 1:750
0105V001 - 0104V006

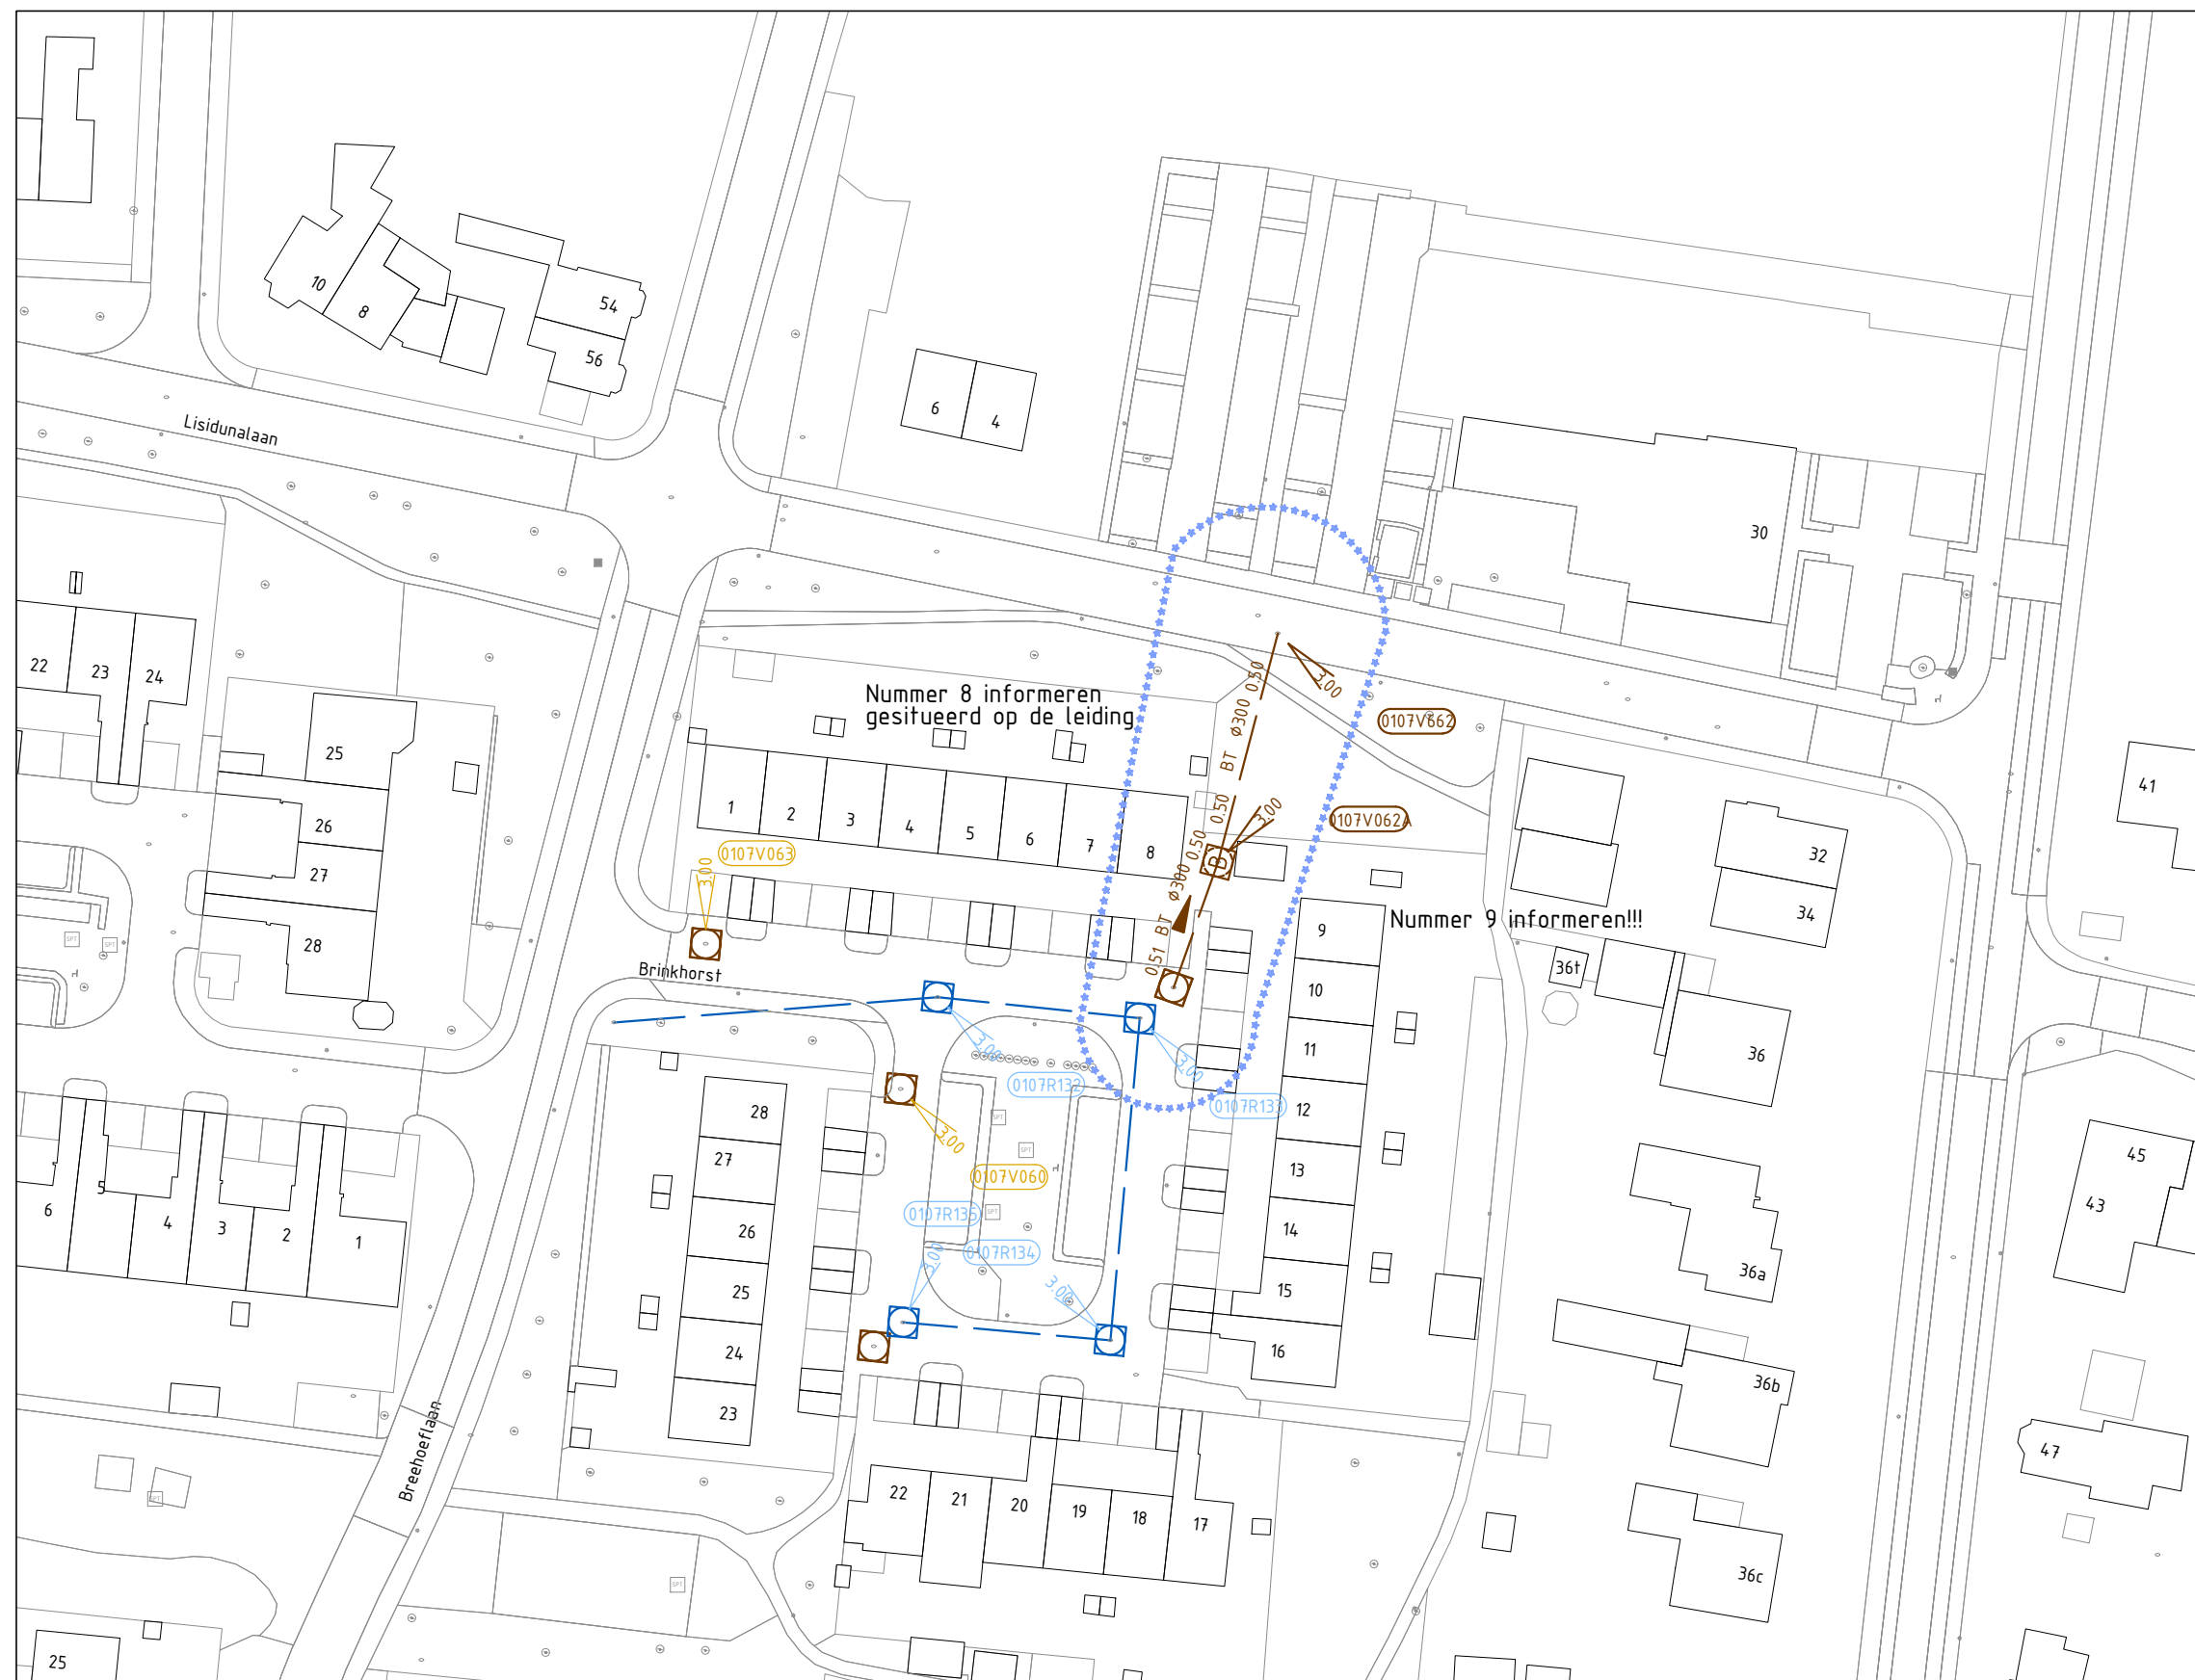

Situatie 3: Hamersveld oost
SCHAAL 1:750
0107V062 - 0107V062A
0107V062A - 0107V662

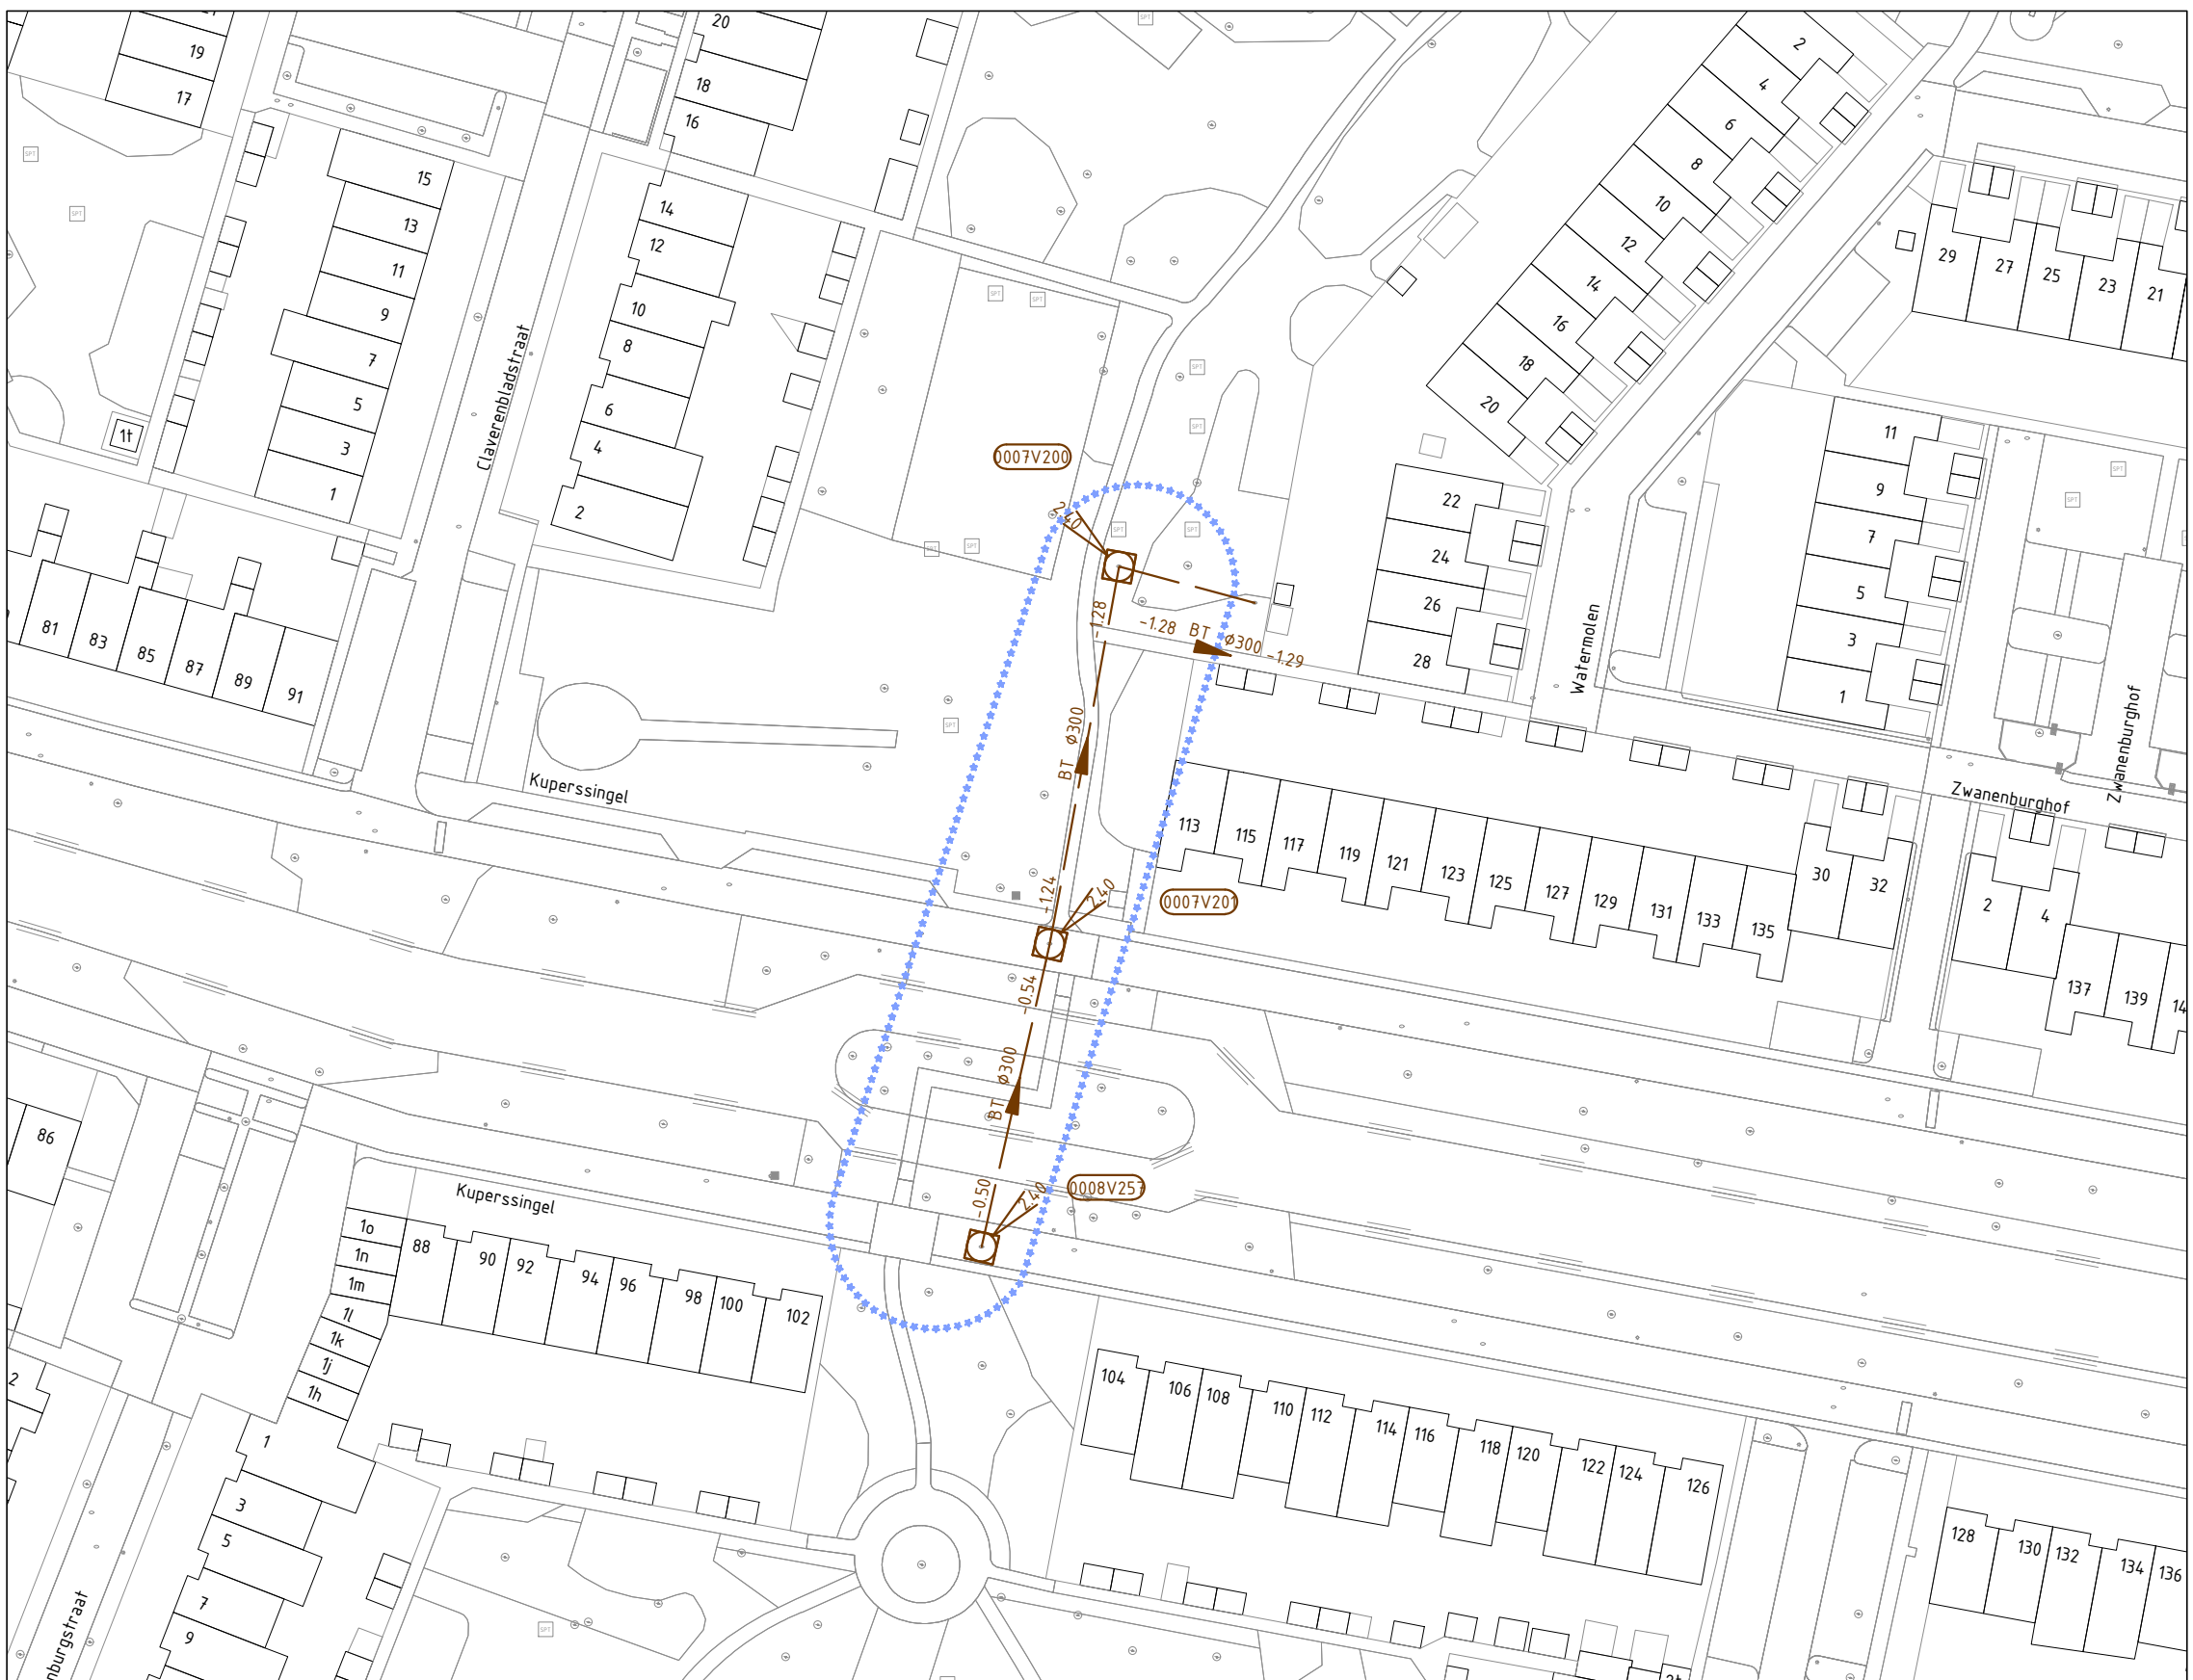

Situatie 4: Claverenblad
SCHAAL 1:750
0007V200 - 0007V201
0007V201 - 0008V257



Overzicht locaties elk jaar reinigen
Schaal 1:100.000

0 10 20 40 50 m. Schaal 1:750

Opmerking: riolen op deze tekening dienen in 2025 te worden gereinigd/geïnspecteerd en in de jaren erna gereinigd
Hoogtematen in meters t.o.v. N.A.P.
Maten in meters tenzij anders is aangegeven

OPDRACHTGEVER Gemeente Leusden Afdeling Beheer Openbare Ruimte PROJECTLEIDER GEMEENTE E. Rip	TEKENAAR R.H. PROJECTLEIDER R.H. BLAD IN BLADEN 1 IN 1	SCHAAL 1:750 FORMAAT A1
PROJECTOMSCHRIJVING Reinigen en inspecteren riolen in de Gemeente Leusden Voor de jaren 2025 t/m 2028 (perceel 3)	TEKENINGNUMMER 1887-3-H DOCUMENTNUMMER	BESTEKNR 2601-3 WIJZ.NR
TEKENINGOMSCHRIJVING Situatie riolerig voor het jaar 2025 (elk jaar reinigen)	STATUS DEFINITIEF	12-11-2024

