


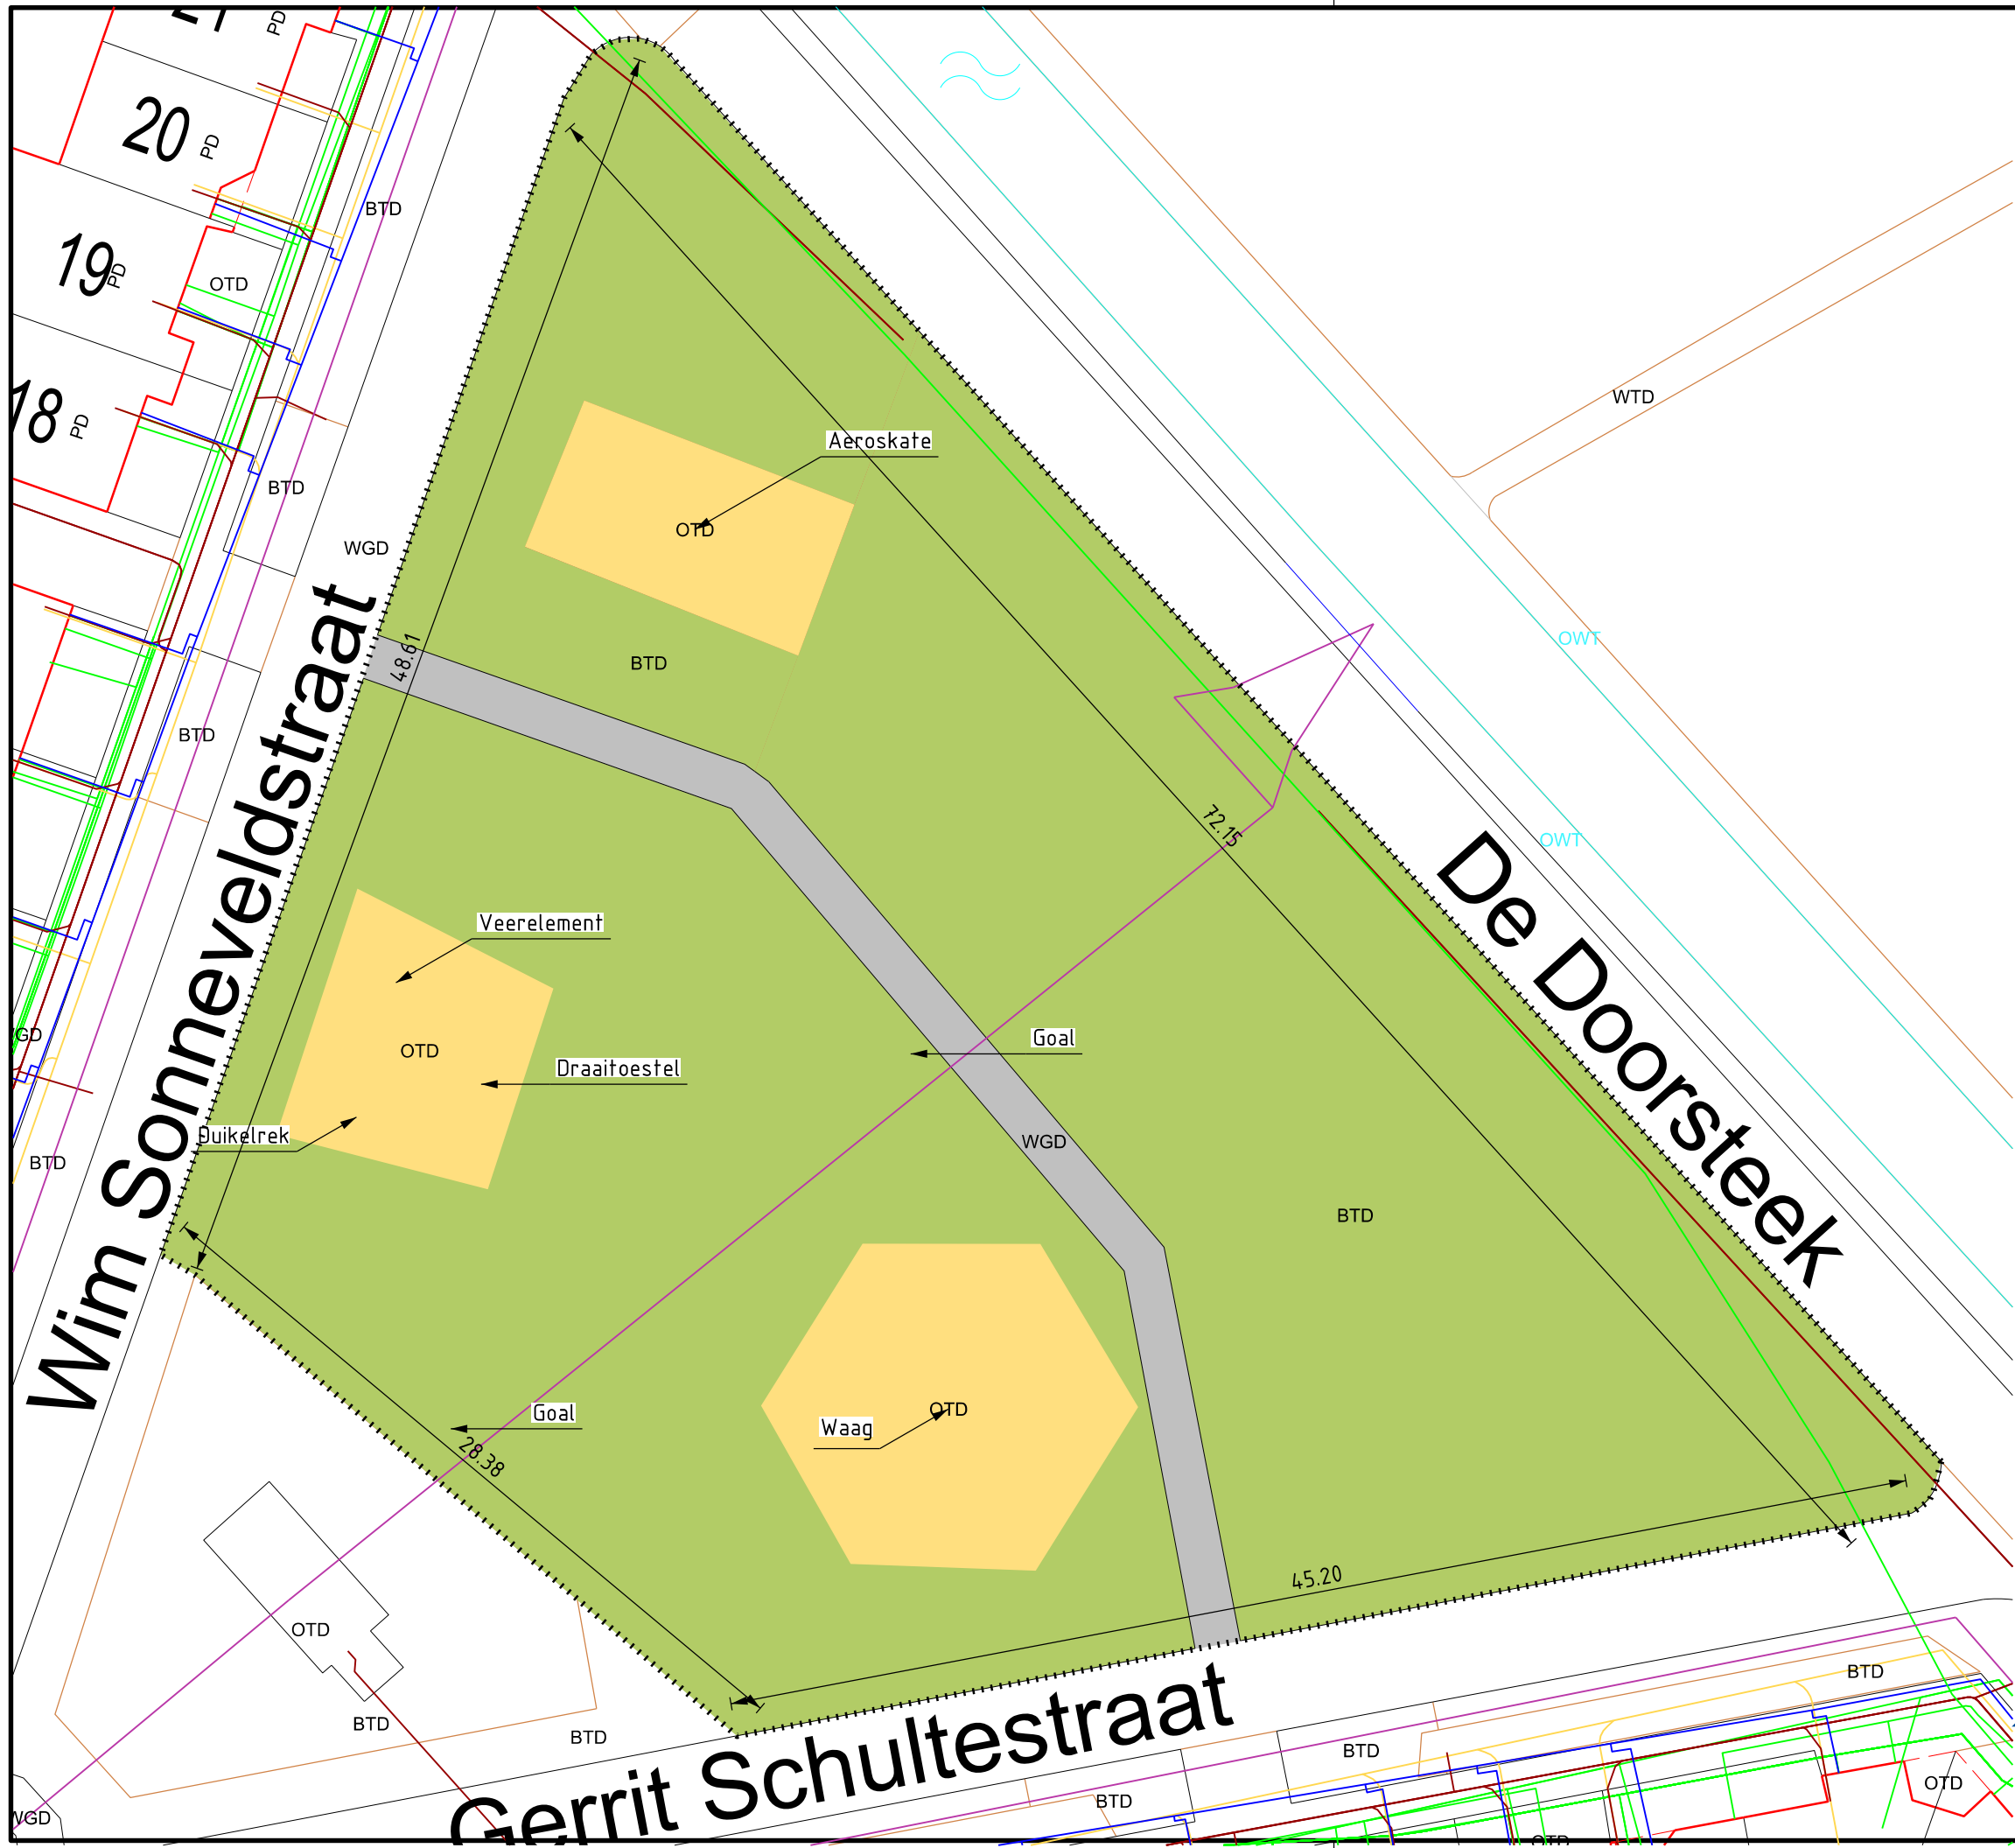

Element	Laagnaam
	Gazon
	Tegelvharding 30x30x4
	Valondergrond Zand
	Buisleiding Gaslagedruk
	Data
	Et Ls
	Rioolvrijverval
	Water
	Grens Plangrens




's-Hertogenbosch





N

Casus Wim Sonneveldstraat
Schaal 1:250
Formaat A3

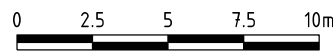

0 2.5 5 7.5 10m