


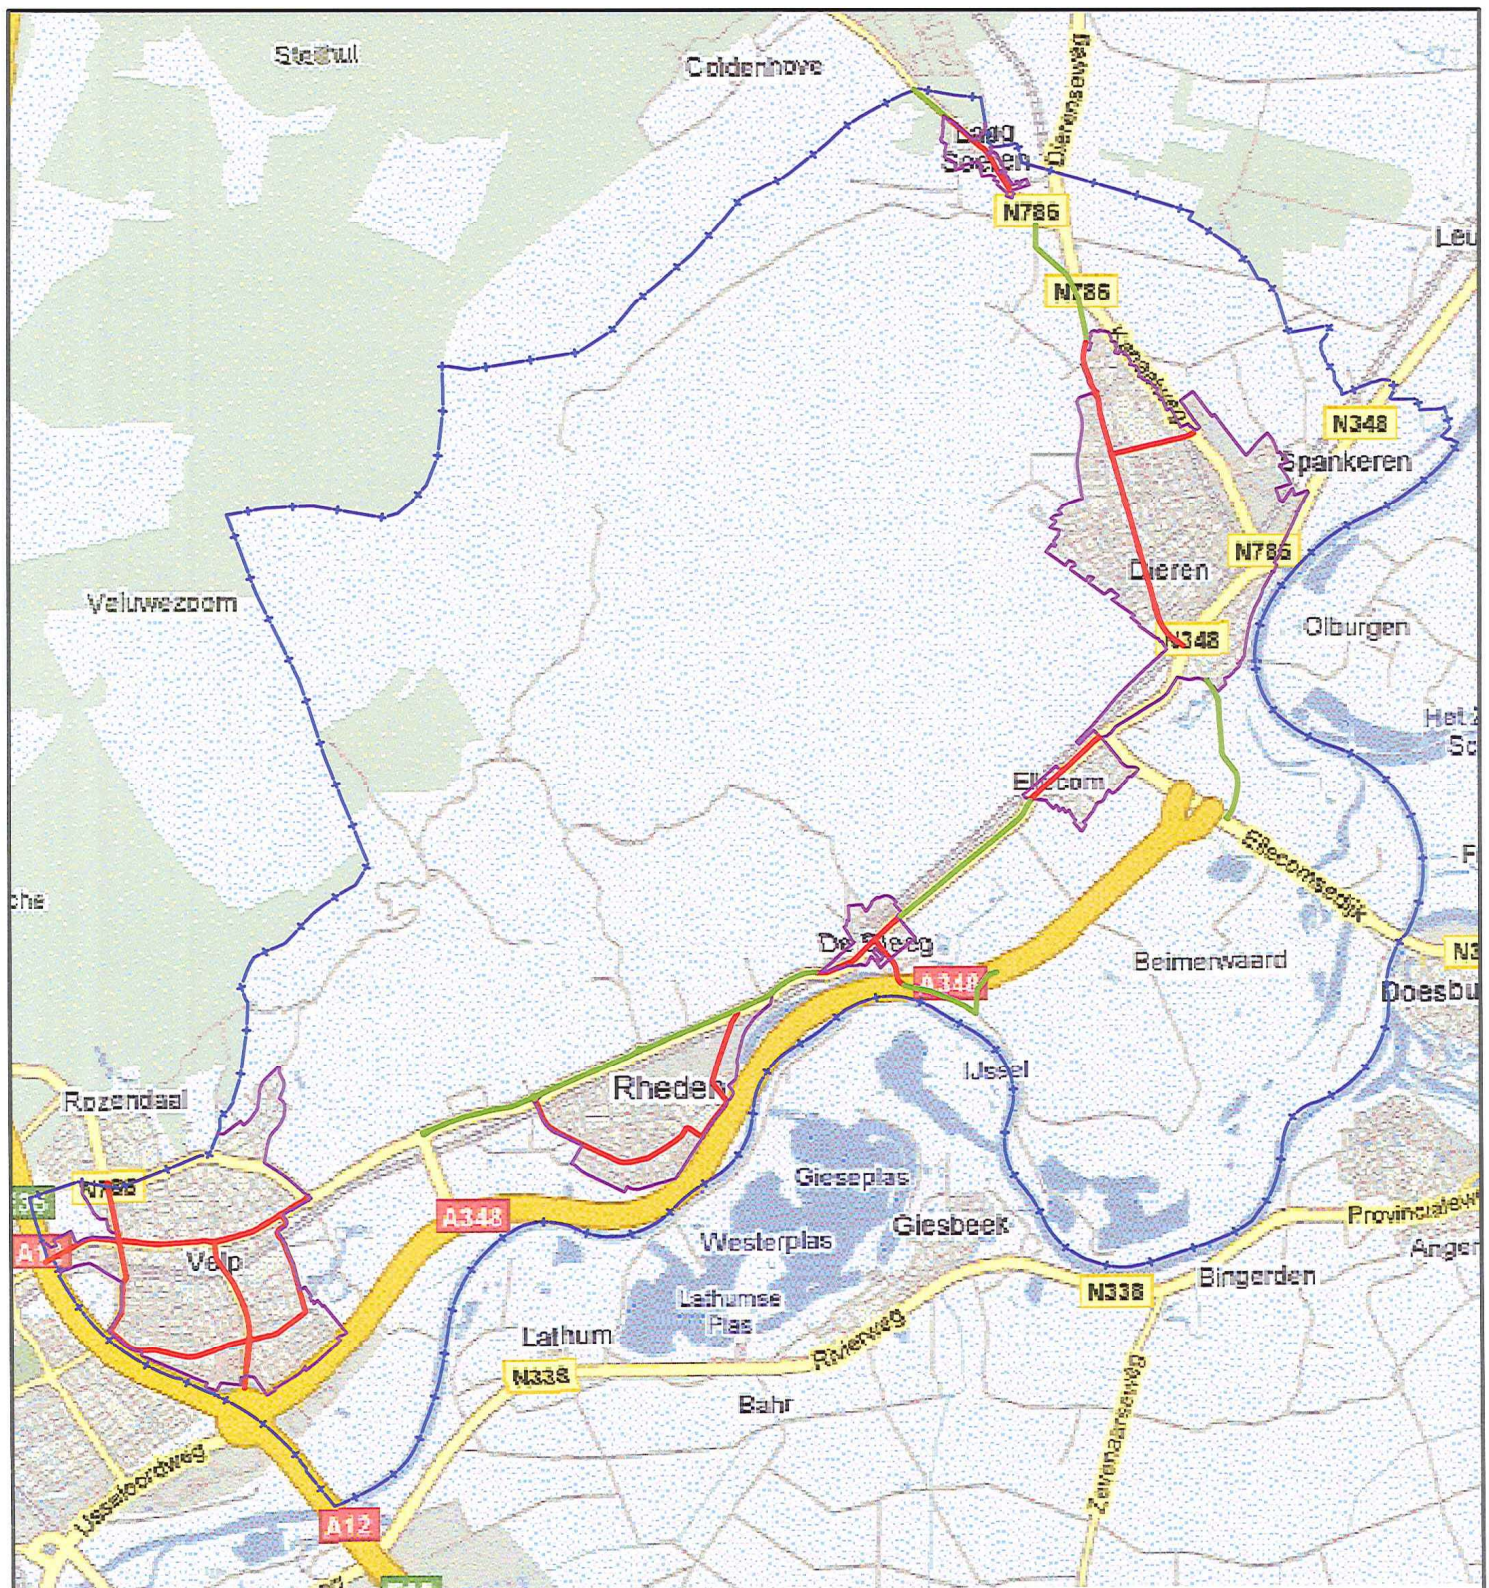

Legenda:

- +—+—+— Gemeentegrens
- Gebiedsontsluitingsweg (50km/h)
- 60km/h en 80km/h wegen (buiten bebouwde kom)
- Bebouwde komgrens

Opmerking:

- Op de aangegeven gemeentelijke gebiedsontsluitingsweg (50km/h) en 60km/h en 80km/h wegen mogen geen werkzaamheden worden uitgevoerd tussen de volgende bloktijden:
6:00 uur - 9:30 uur
16:00 uur - 19:00 uur

versie	datum	wijziging	getekend	beoordeeld	vrijgegeven
01	22-11-2012	Div.	JHK	Gem. Rheden	FBS
02	21-05-2013	tekeningsnr. VK026 veranderd in 325	JHK	JSK	FBS
03	03-03-2015	Diverse	JHK	JSK	FBS

NAAM	PARAF	NAAM	DATUM
RIOOLBEHEERDER	<i>[Handwritten signature]</i>	GERT HEEMSKERK	05-05-15
DIRECTIEVOERDER	<i>[Handwritten signature]</i>	FRANK BLEES	4-3-15
WEGBEHEERDER	<i>[Handwritten signature]</i>	STEFAN NIENHUIS	10-3-15
VERKEERSKUNDIGE	<i>[Handwritten signature]</i>	JACCO STERK	10-3-15
GROENBEHEERDER	<i>[Handwritten signature]</i>	DIJK DE ROOD	16-3

gemeente Rheden

werk: Moederbestek buitenruimte
onderdeel: Werktijden op gebiedsontsluitingsweg (50 km/h) en 60 km/h en 80km/h wegen

formaat: A4
schaal: 1:47500
status: Definitief

getekend: JHK	beoordeeld: JSK	vrijgegeven: FBS
datum: 03-03-2015	datum: 03-03-2015	datum: 03-03-2015
archiefnummer: gemeente Rheden 325	besteknummer: -	tekeningsnummer: 325