
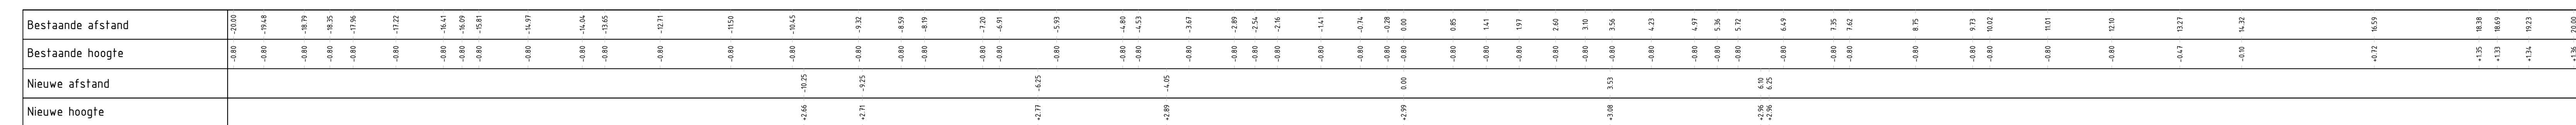



schaal 150


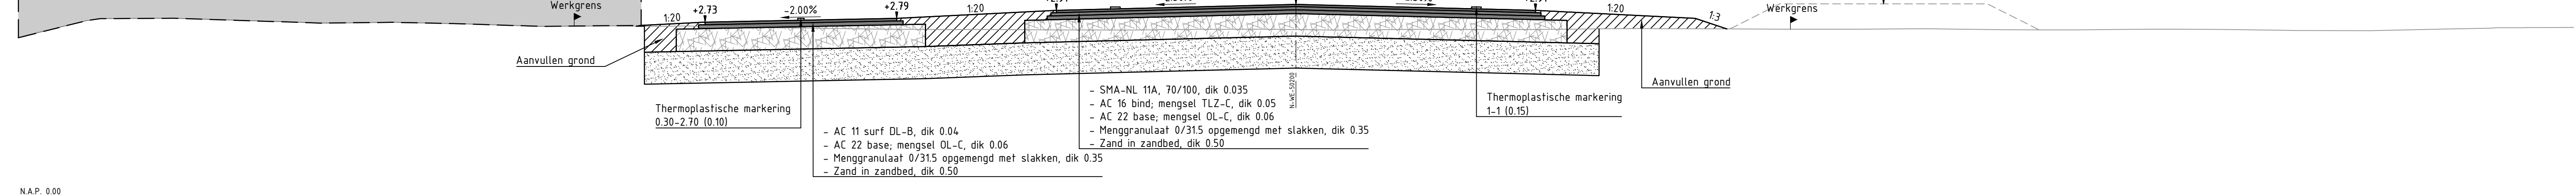


schaal 150

[illegible]

schaal 150

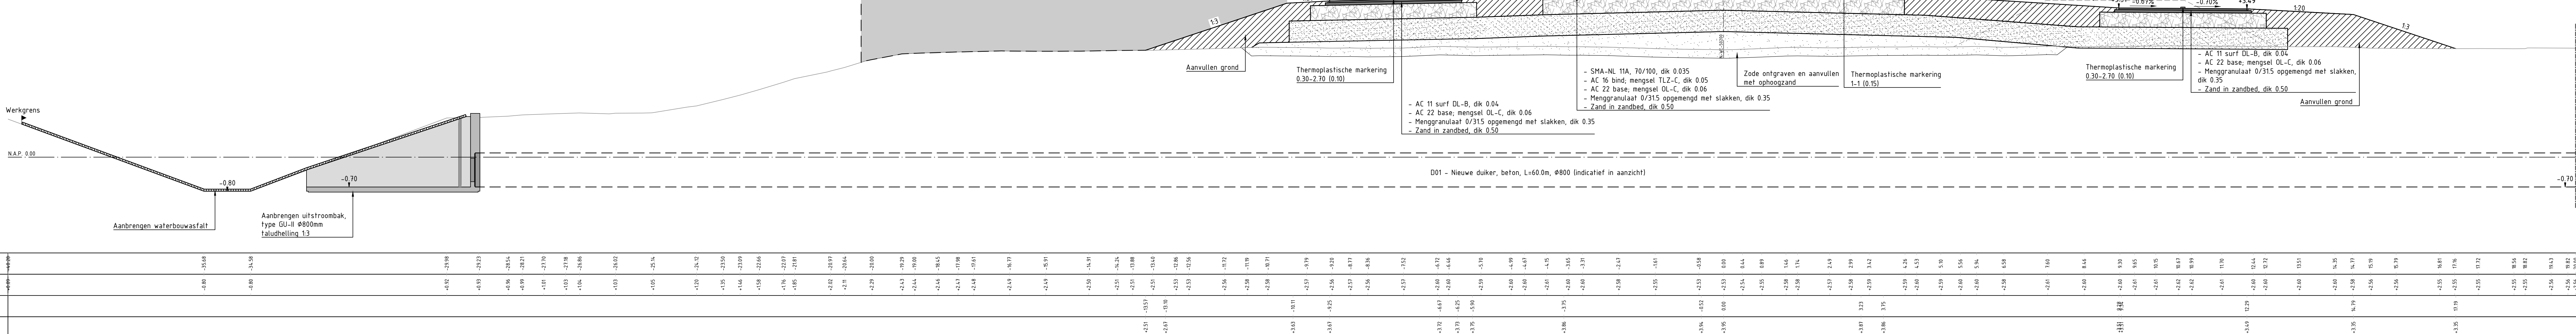

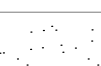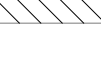	Bestaande verharding
	Dopheegzand
	Ontgraven grond
	Aanvullen grond
	Aanbrengen asfalt
	Honggranulaat oogenengt met klanken
	Aanbrengen zand in zandbed

Projectnummer	Tekeningnummer	Verde	Datum van uitgave	Omschrijving	Controleur
51004358	SW/F-77-XX-DR-C-00053	12	17-02-2025	Bestekstekening	

110426-5WE-27-X-OR-C-0006)