




Gevel op as 05

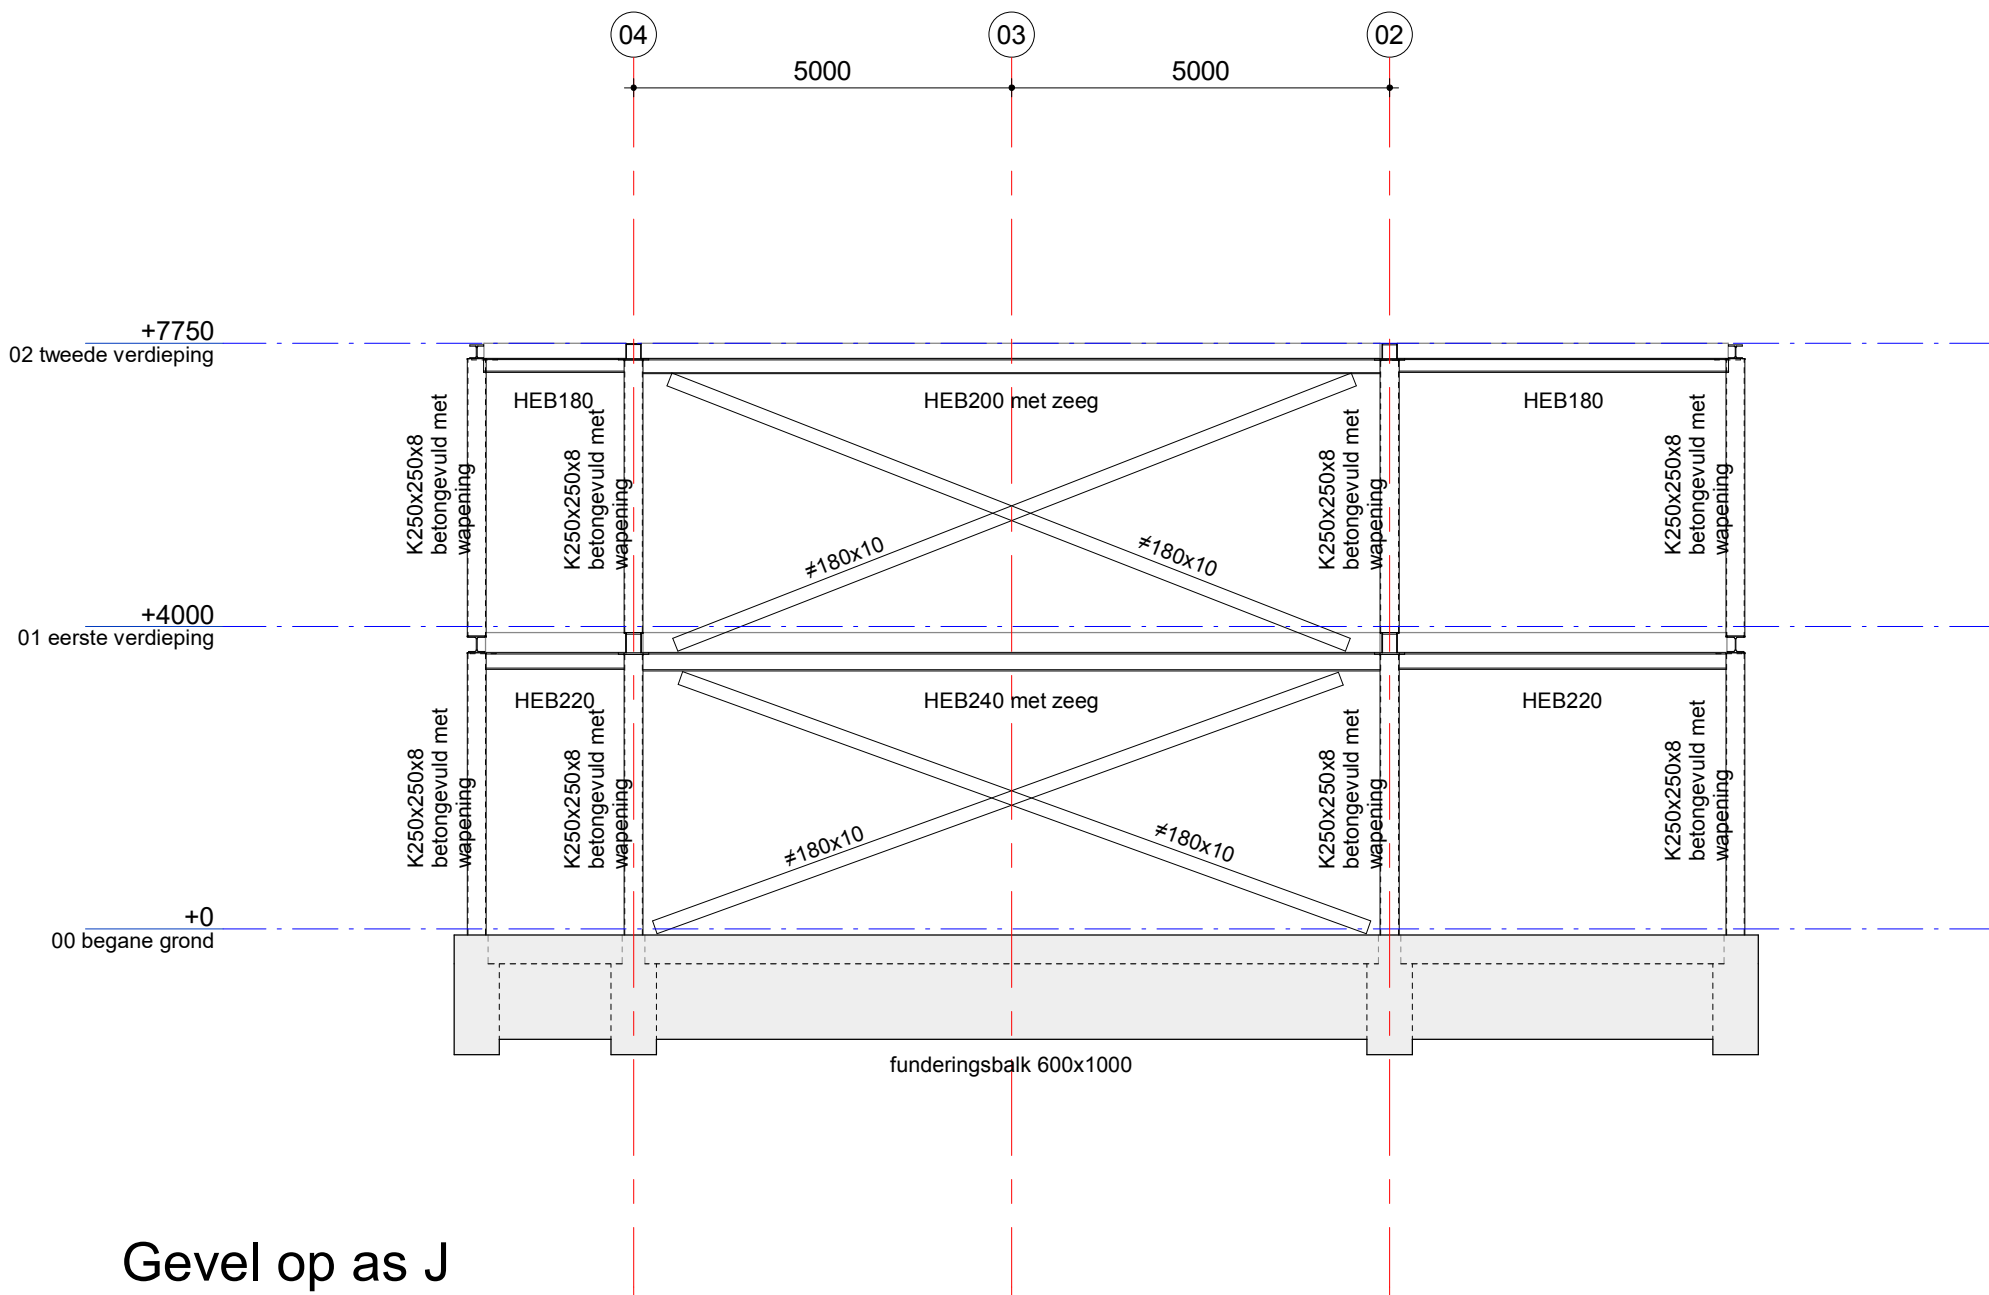


Gevel op as J

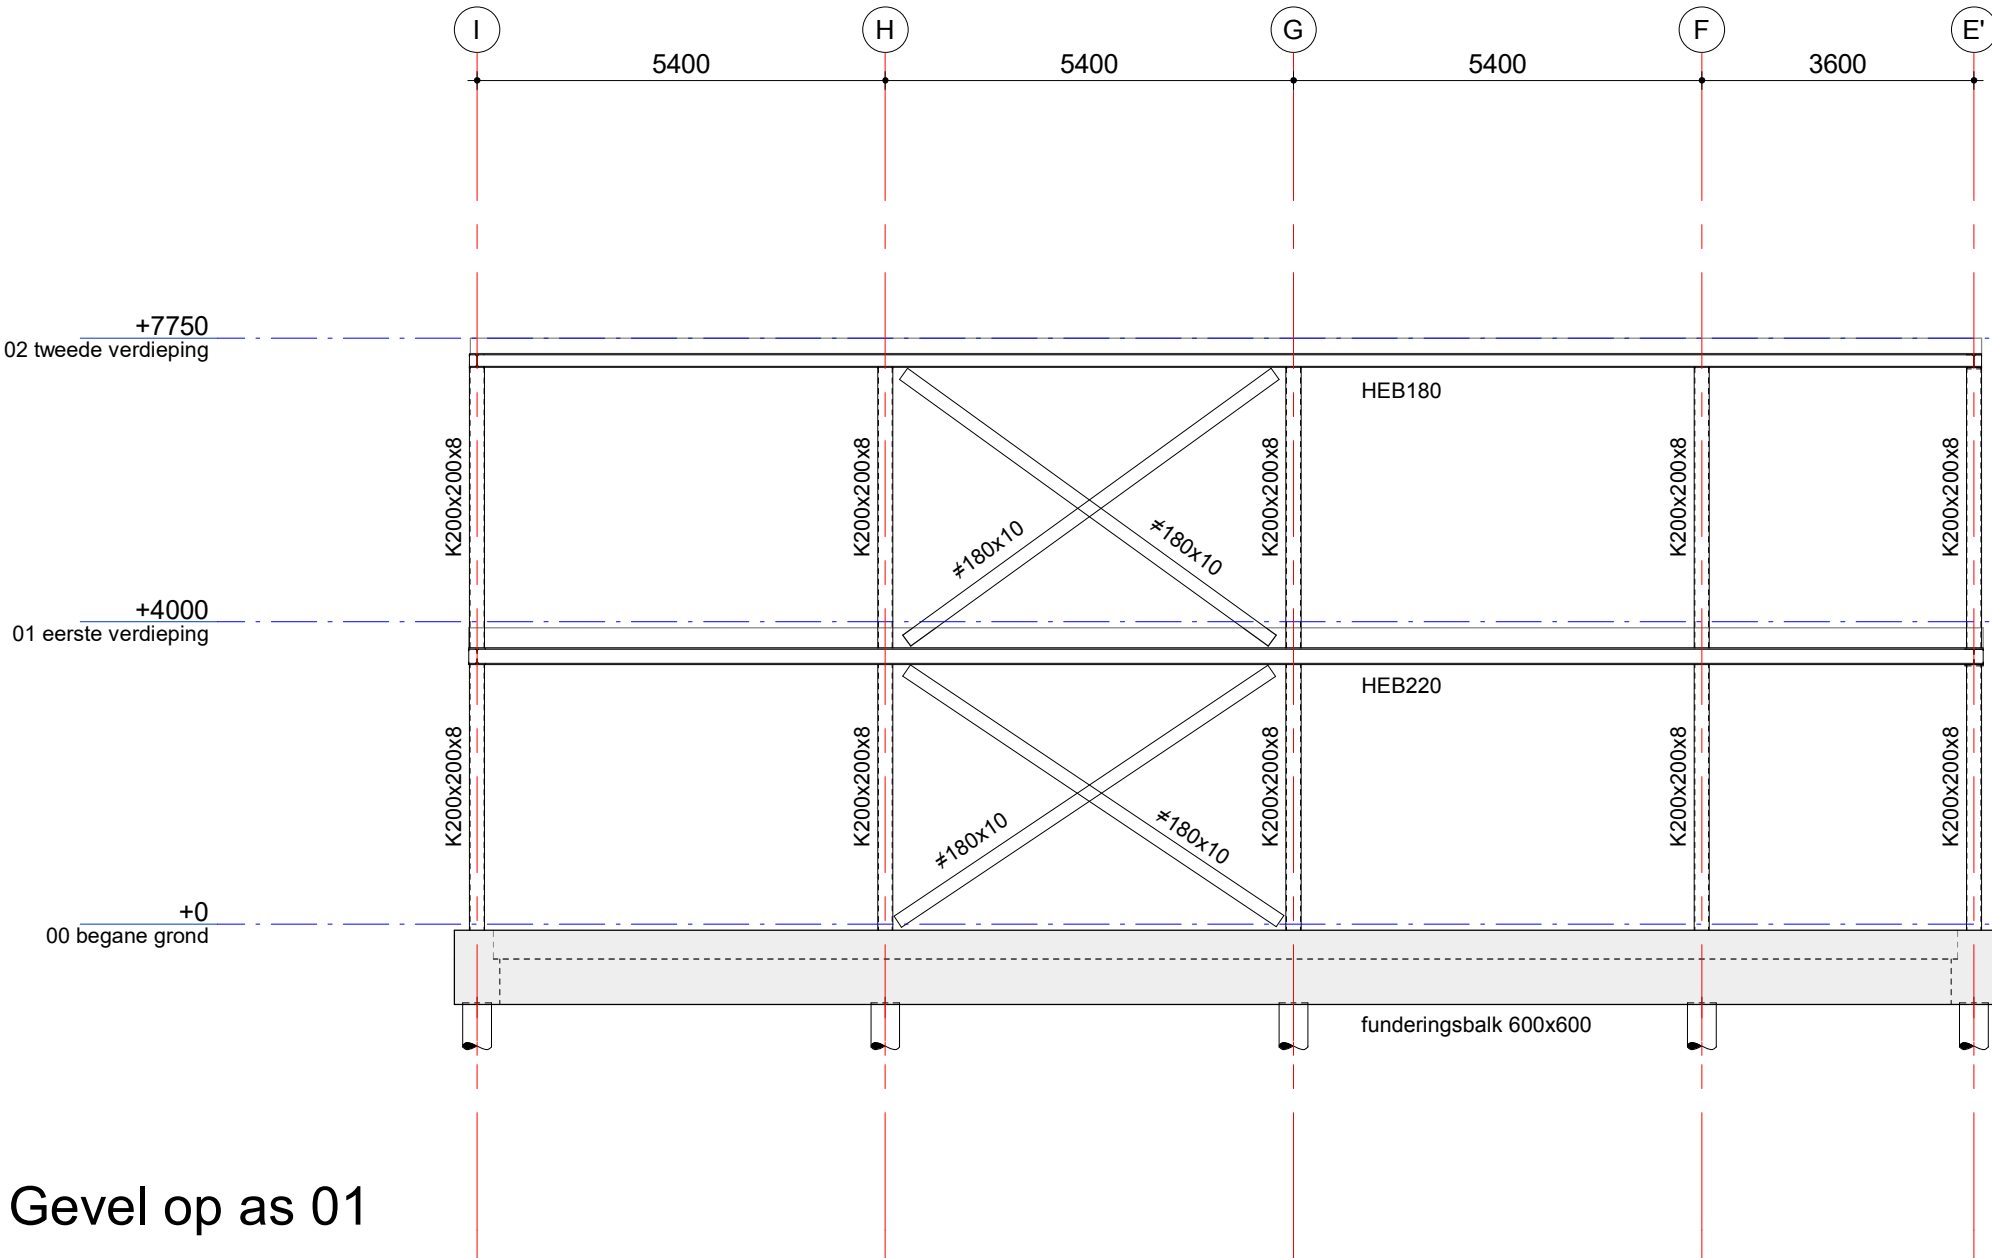


Gevel op as 01

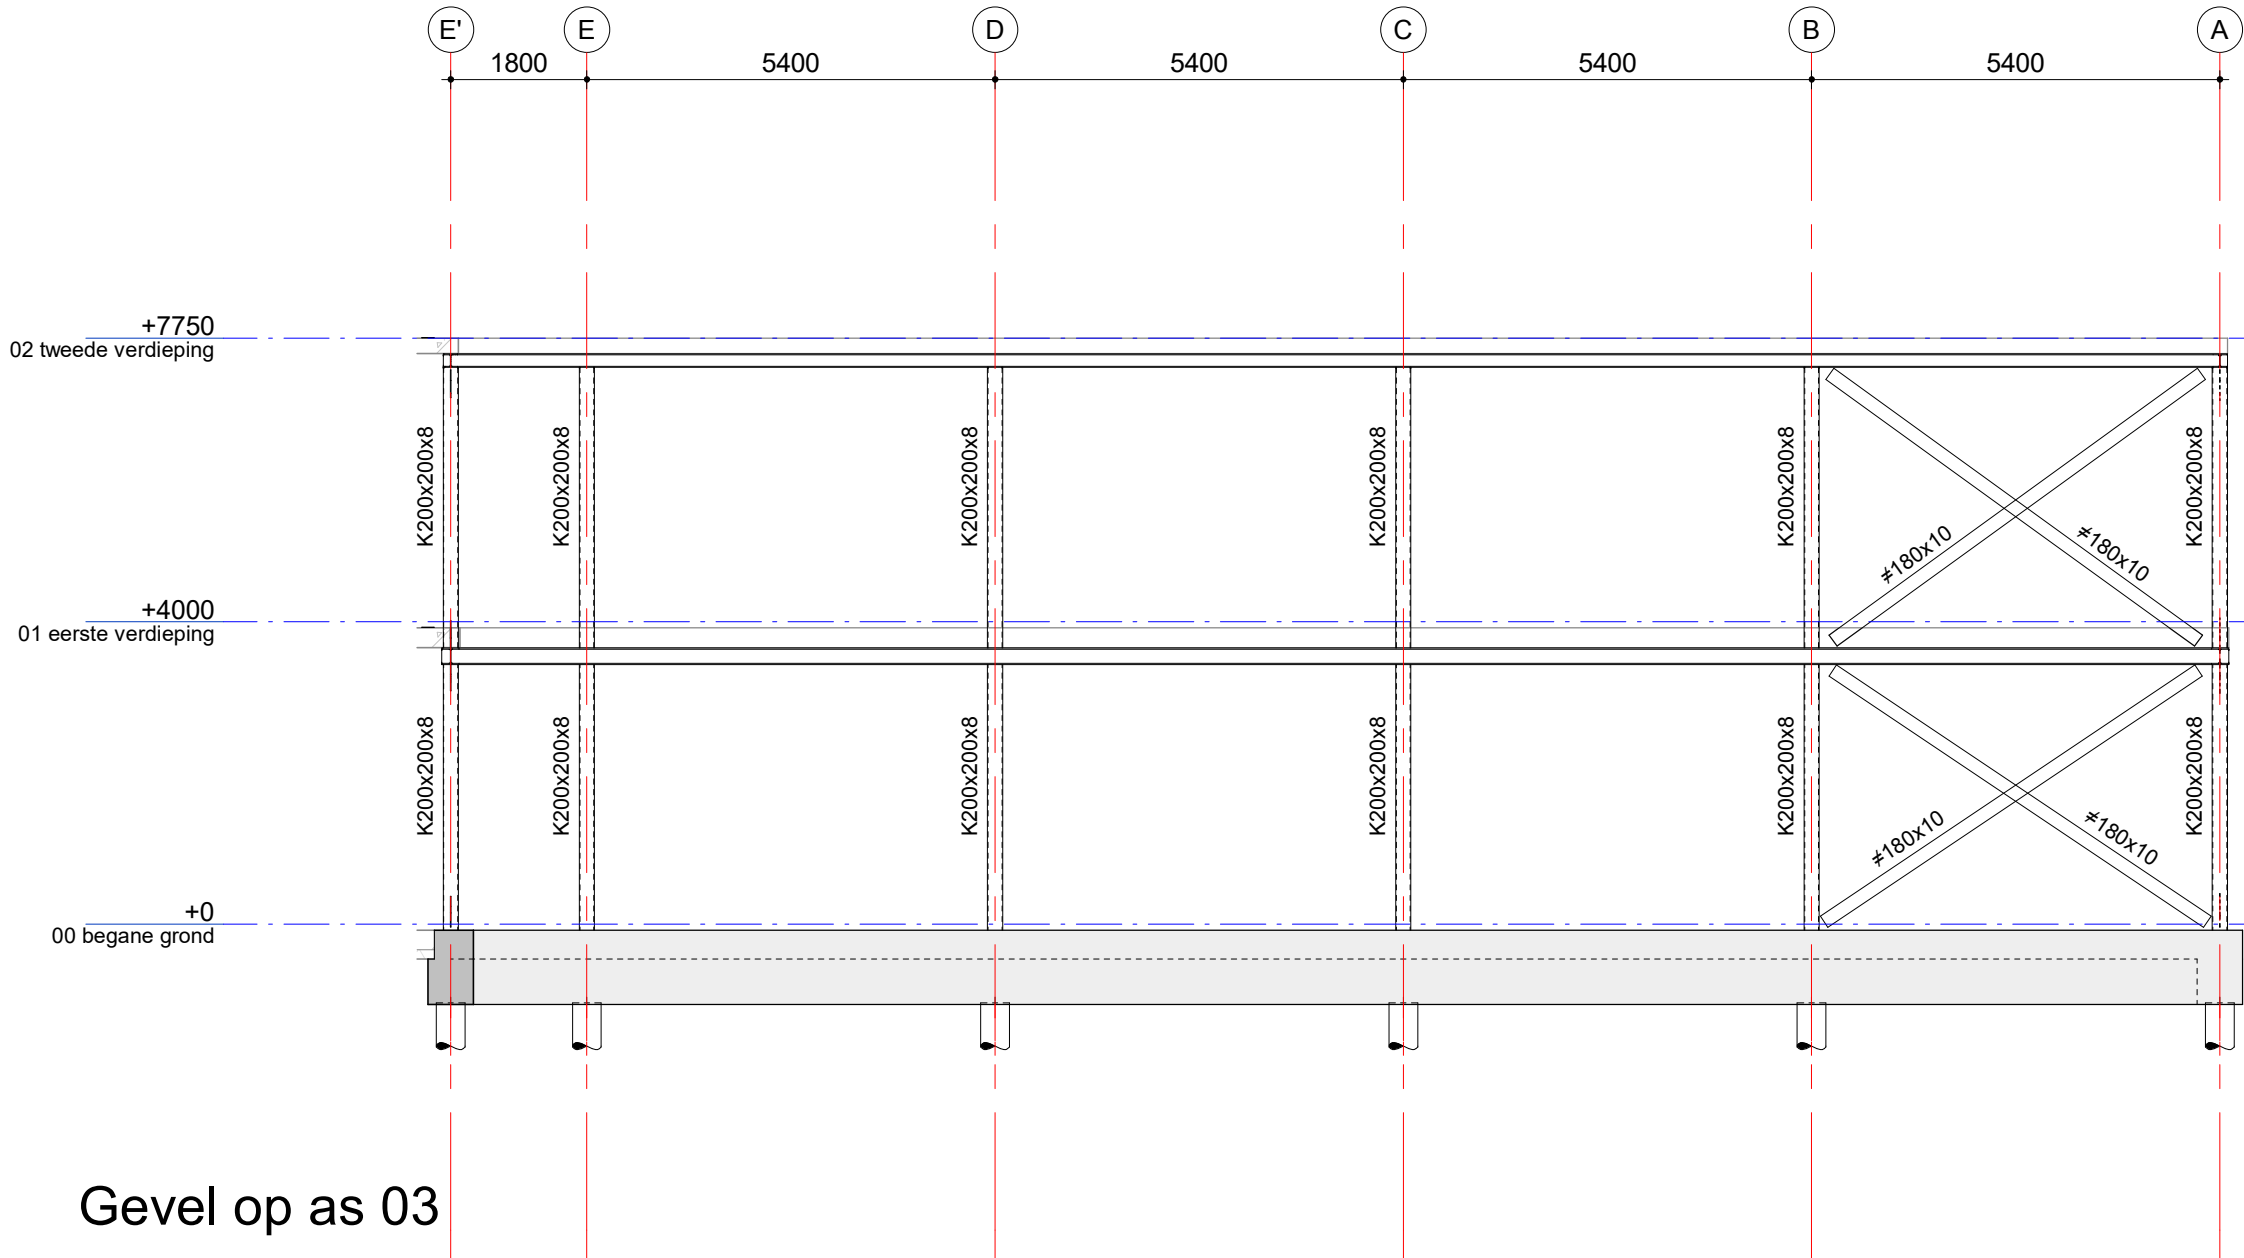

Gevel op as 03

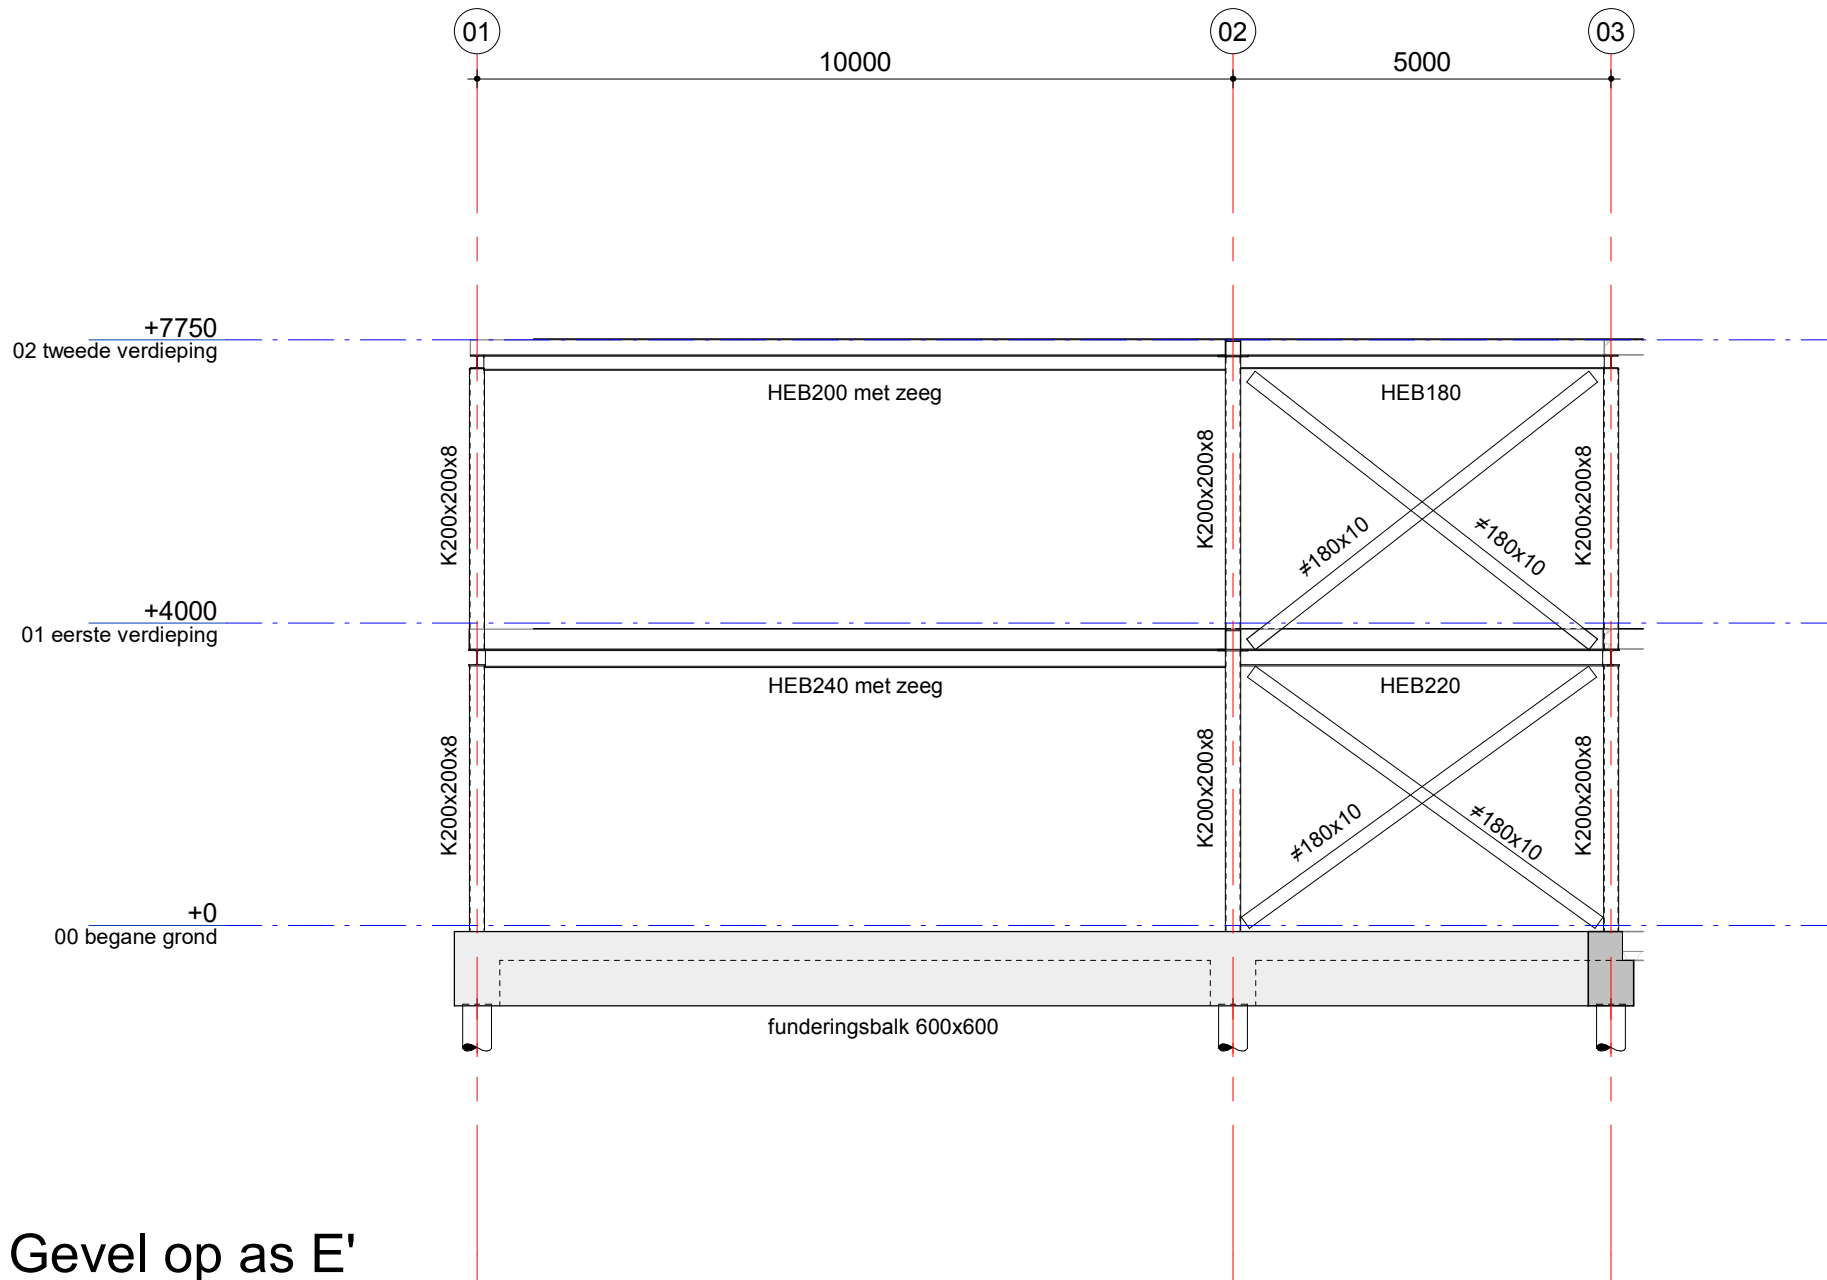

Gevel op as E'

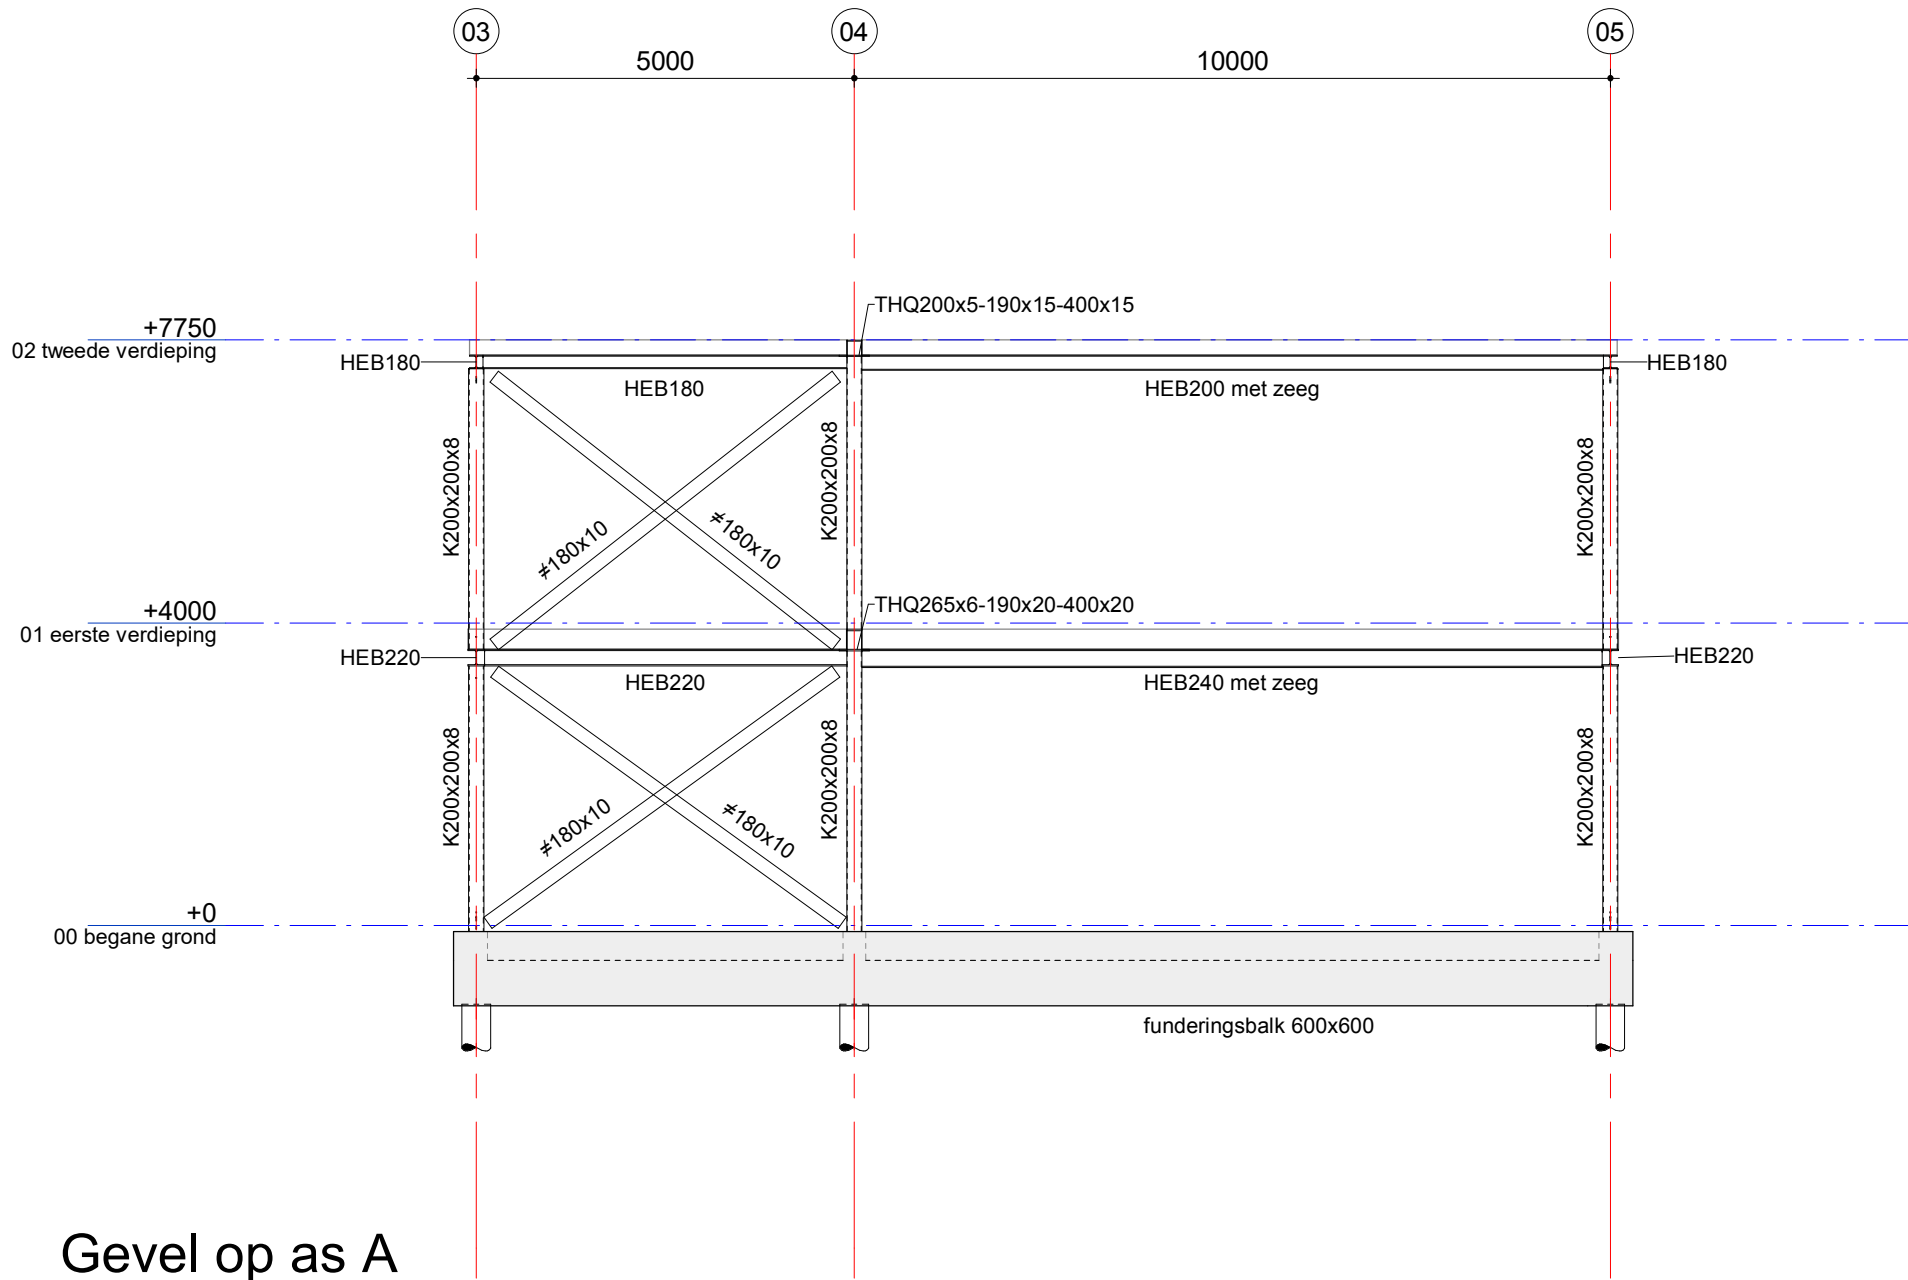

Gevel op as A

renvooi:

materiaal doorsnede:

- beton i.h.w. gestort
- beton hollewand
- beton prefab
- kalkzandsteen
- hout
- staal

materiaal aanzicht:

- beton i.h.w. gestort
- beton hollewand
- beton prefab
- kalkzandsteen
- hout
- staal

fase doorsnede:

- bestaande constructie

fase aanzicht:

- bestaande constructie

diverse:

- isokorf, ter indicatie aangegeven
- sparingszone, maximaal 50% doorboren
- dikte en peilmaat, i.h.w. gestorte vloer
- overspanningsrichting en peilmaat systeemvloer (o.a. druklaag en kanaalplaat, breedplaat, prefab vloer)

algemene opmerkingen

Peil = 0.00 = n.t.b. +N.A.P.
Alle maten in mm
Staalkwaliteit: S355
Brandwerendheid: 60min inclusief dak i.v.m. brandcompartimentering.
Staalementen brandwerend bekleden of coaten, exclusief de beton gevulde kolommen op as J