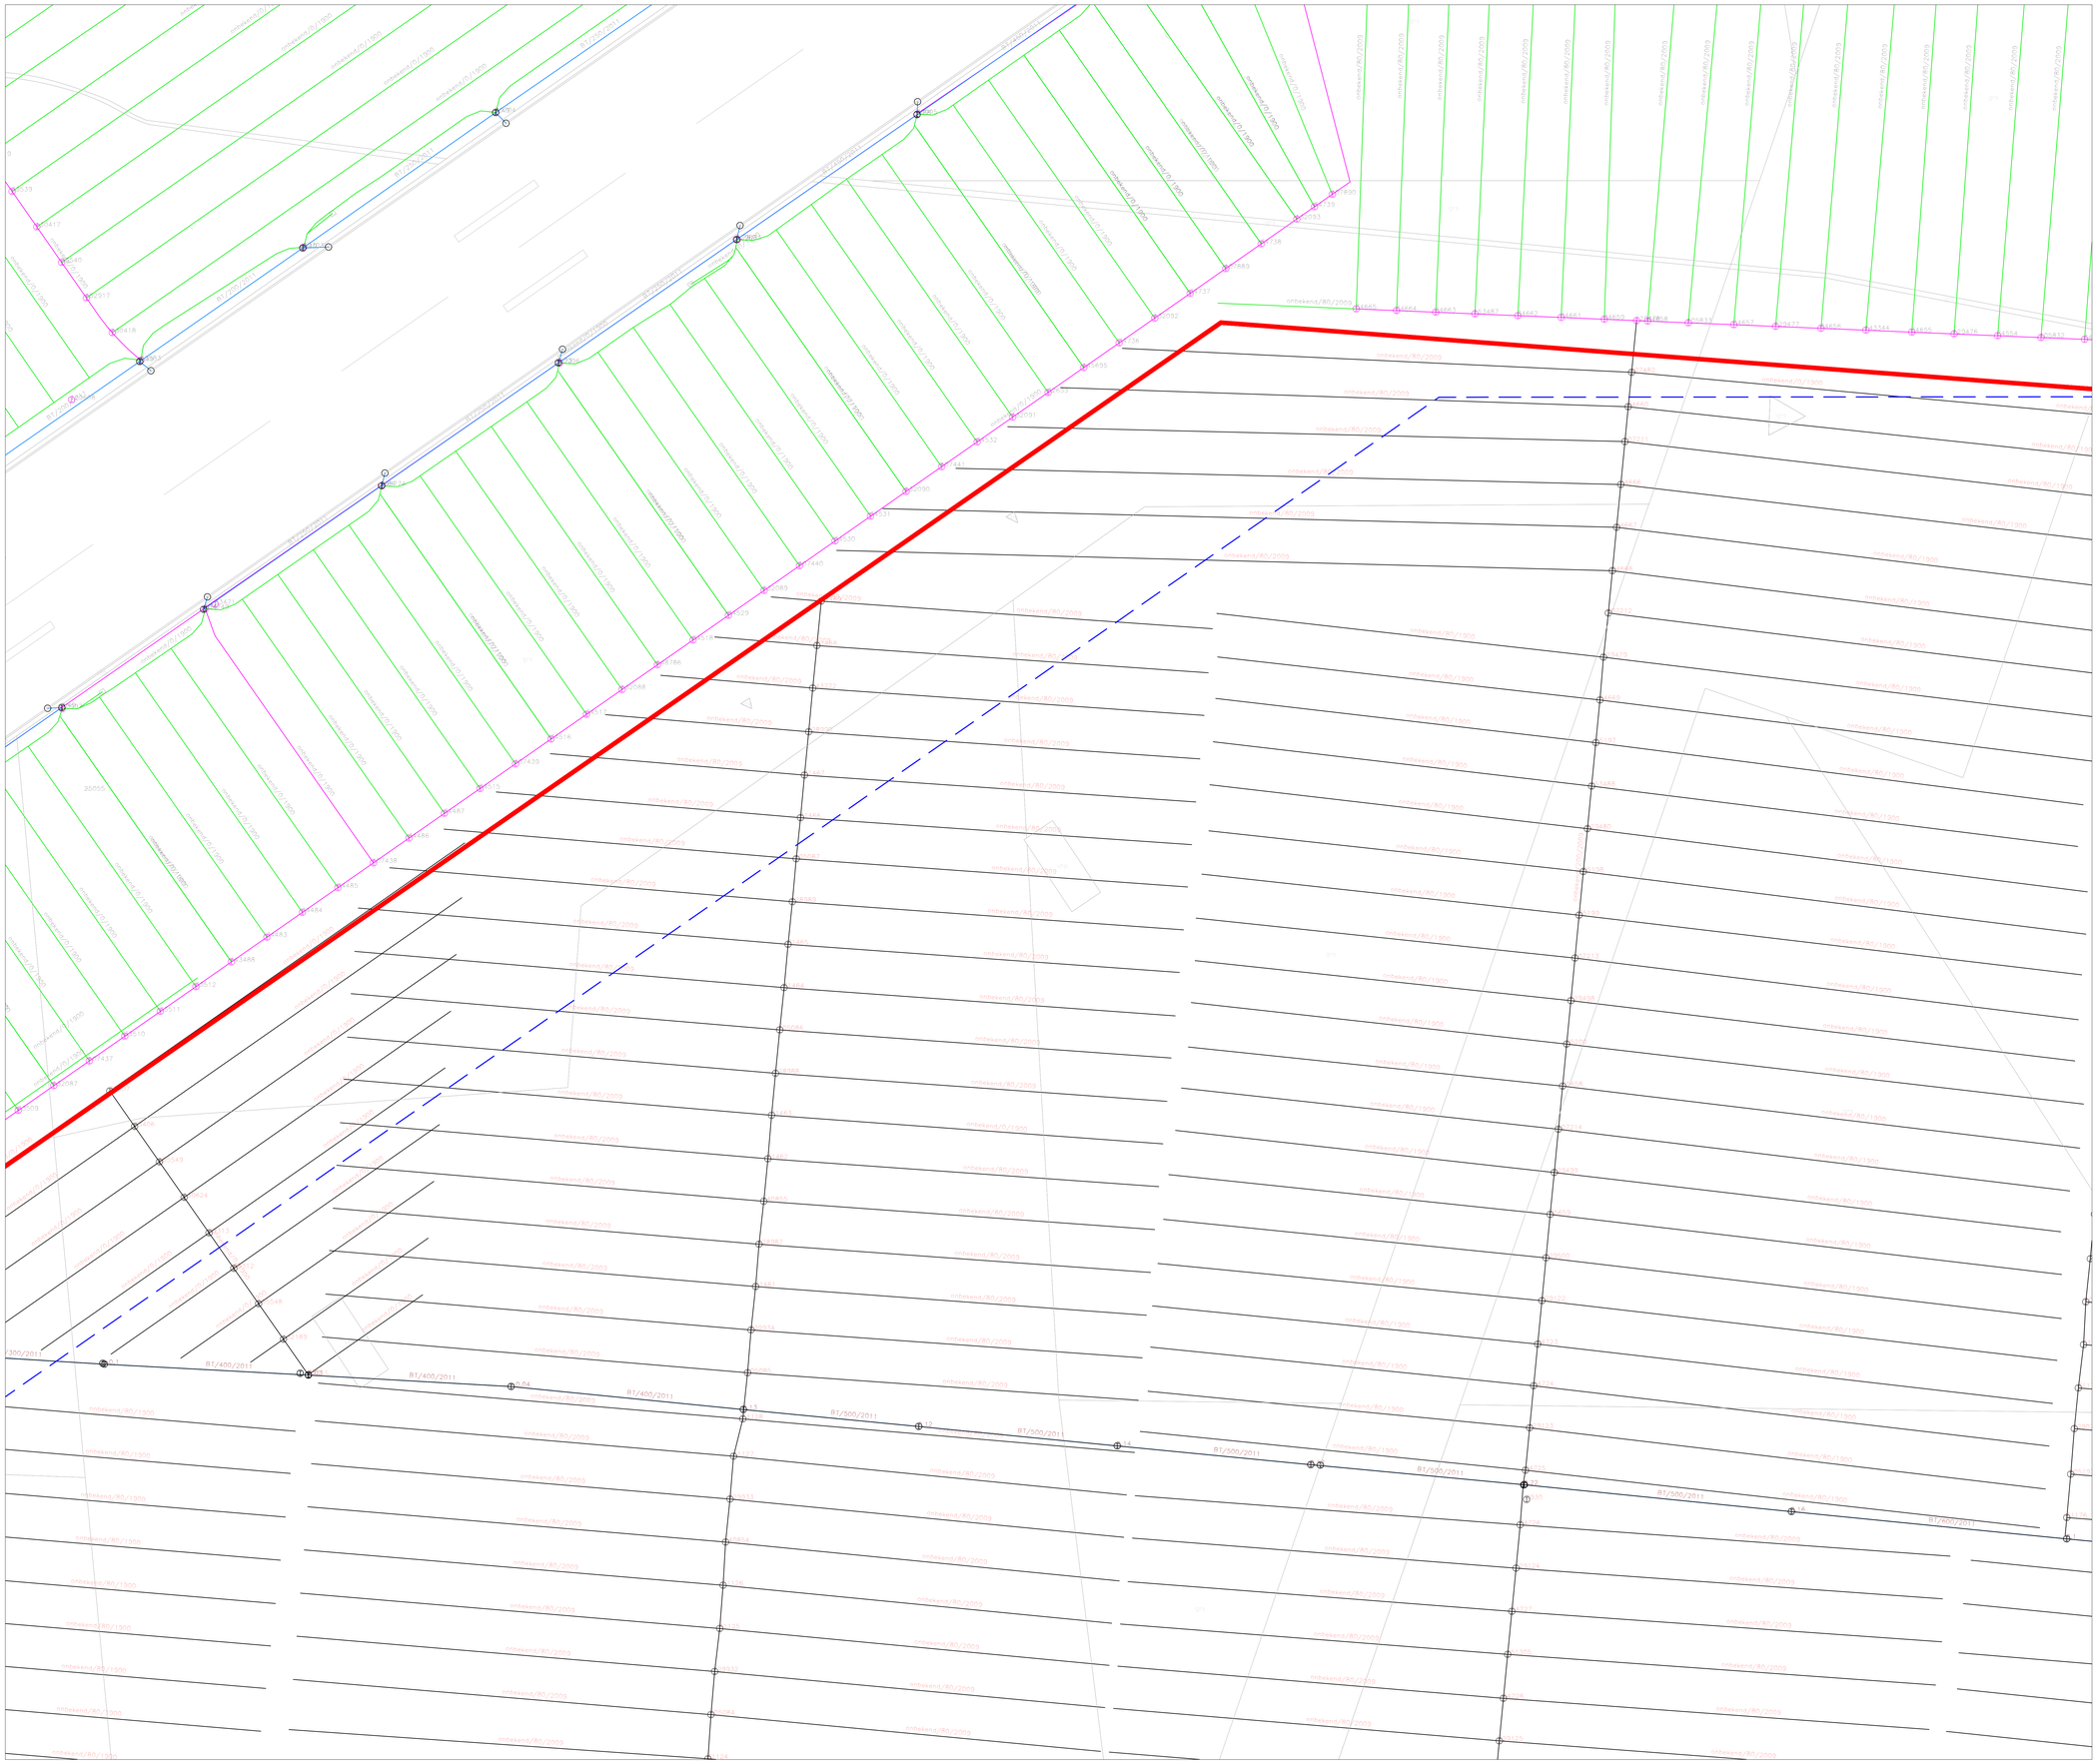

ALGEMENE UITGANGSPUNTEN:
- Alle maten in meter tenzij anders is aangegeven
- Alle hoogtematen in meter t.o.v. N.A.P.
- Alle hoeken in het 360 graden stelsel
- De maten en peilen in het werk controleren en afwijkingen melden bij de directie
- De gebruikte tekenstandaard is de NLCS

Legenda

- PVC/250/1991 — Drainage, Hoofddrain inclusief materiaal, diameter en jaar van aanleg
- PVC/80/1991 — Drainage, Zuigdrain inclusief materiaal, diameter en jaar van aanleg
- BT/1000/2011 — Hemelwater riolering inclusief materiaal, diameter en jaar van aanleg
- Drainage, Reeds doorgespoten/gereinigd in 2023-2024
- Gebied met PFAS hotspot Hier geen werkzaamheden uitvoeren
- Oppervlaktewater
- Inspectieput
- Doorspuitpunt
- Eindkap
- Grens Vlieggebied

		Demarcatie S&R Vliegbasis Leeuwarden
		Specificatie: Drainagesysteem Uitsnede

Objectnummer:	06C02	Getekend:	
Gebouwnummer:		Gecontroleerd:	
Besteknummer:		Datum:	20-08-2024
Projectnummer:		Schaal:	1:500
Fase:		Formaat:	A0
Versie:	A	Documentcode:	

1			Aard van de wijziging
2			naam
3			Datum
4			Fase

Rijksvastgoedbedrijf
Ministerie van Volkshuisvesting
en Ruimtelijke Ordening

Blad: 1
van 35

Directie - Vastgoedbeheer
Afdeling - ECT
Postbus 16189
2500 BD
Den Haag

plotdatum: 20/08/24