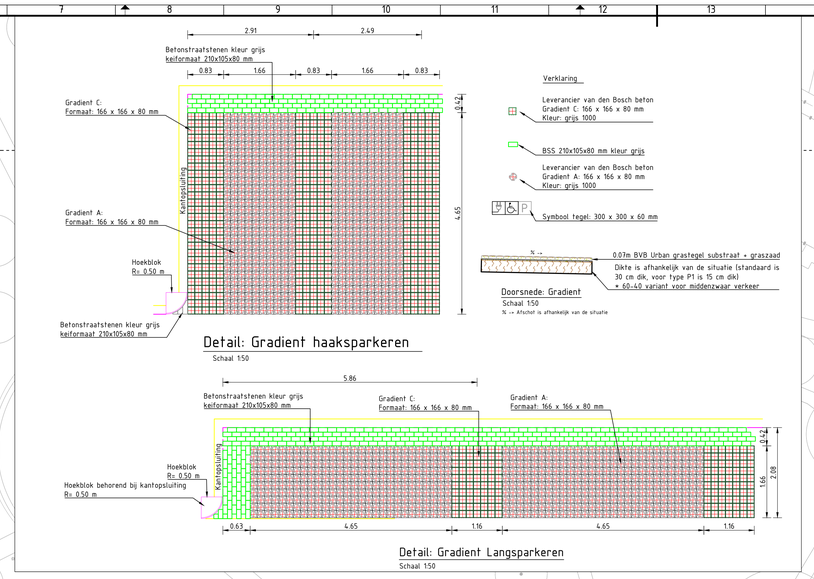

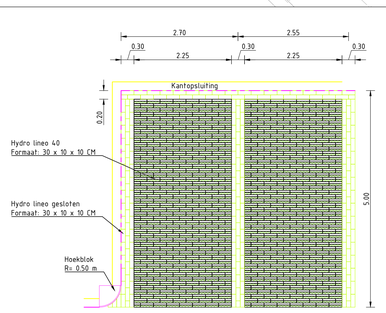

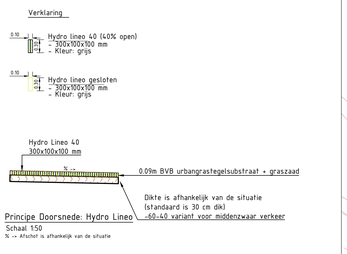

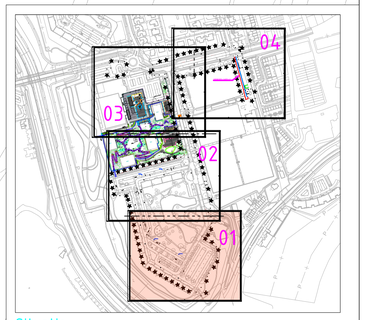

Situatie
schaal 1:5000

Legenda

Bestaand

- Particulier terrein
- Trottoirband 180/200x250 mm
- RWS 11/22 — RWS trottoirband 110/220 mm
- Kolk RWS
- Straatkolk
- Trottoirkolk
- 1x1 — Prefab drempel 1000x1200 mm

Nieuw

- As
- Achterkant band
- Bushalteband
- OB.10 — Opsluitband 100x200 mm
- OB.20 — Opsluitband 200x250 mm
- TB.18/20 — Trottoirband 180/200x250 mm
- ROLLAAG — Rollaag
- STREKLAAG — Strekllaag
- Kantverharding tegel
- Materiaalgrens verharding
- Streep 1-1 (0.10)
- Langsstreep 1-3
- Langsstreep 0.30-2.70
- Langsstreep doorgetrokken (0.10)
- Wegnbouwdoek
- Groenstrook
- ABRI — Abri
- Afvalbak
- Brievenbus
- Beschermbeugel boom (Sportief Capelle)
- Fietsenrek (Sportief Capelle)
- Fiets niet
- Fietsenrek
- Haltepaal
- Lichtmast
- Laadpaal
- Paal uitneembaar
- Verkeersbord paal
- Putdeksel GWA
- Straatkolk
- Trottoirkolk
- Putdeksel ITR
- 1x1 — Prefab drempel 1000x1200 mm
- Prefab drempel 1000x600 mm
- Prefab drempel 2400x1200 mm
- Prefab drempel 2400x500 mm
- Asfalt
- Kantopsluiting hoek 180/200 R50 mm
- Kantopsluiting hoek inwendig 180/200 mm
- Kantopsluiting hoek inwendig 180/200 mm schuin
- Kantopsluiting hoek uitwendig 180/200 mm
- Initelement 180/200 180x800x500 mm links
- Initelement 180/200 180x800x500 mm midden
- Initelement 180/200 180x800x500 mm rechts
- Initelement 180/200 200x650x500 mm links
- Initelement 180/200 200x650x500 mm midden
- Initelement 180/200 200x650x500 mm rechts
- Kantopsluiting verloop 180/200x250 110/220x250 mm links
- Kantopsluiting verloop 180/200x250 110/220x250 mm rechts
- Kantopsluiting verloop 180/200x250 50/200x200 mm links
- Kantopsluiting verloop 180/200x250 50/200x200 mm rechts
- Trottoirband Inritperronband 180/200x200 L800 mm Links HD
- Trottoirband Inritperronband 180/200x200 L800 mm Rechts HD
- Verloopband Trottoirband 180/200x250 mm naar Bushalteband 100/200x400 mm L1000mm
- Parkeervak: Gradient
  - Gradient type A en C 166x166x80 mm
  - fundering 300 mm, substraat RA Positive Green BVB 60-40
- Parkeervak type P1: Gradient
  - Gradient type A en C 166x166x80 mm
  - fundering 150 mm, substraat RA Positive Green BVB 60-40
- Parkeervak type P2: Hydro Lineo
  - Hydro Lineo 40, 300x100x100 mm en Hydro Lineo gesloten, 300x100x100 mm
  - fundering 300 mm, substraat RA Positive Green BVB 60-40
- BSS keiformaat elleboogverband
- BSS keiformaat keperverband
- SBS keiformaat keperverband
- SBS waalformaat halfsteensverband
- Tegel 150x300 mm dik elleboogverband
- Tegel 150x300 mm dik halfsteensverband
- Tegel 300x300 mm dik halfsteensverband
- Tegel 300x300 mm dun halfsteensverband
- Tegel 1000X1000 mm dik blokverband (Sportief Capelle)
- Verkeerstegel 300x300 mm geleidetegel
- Verkeerstegel 300x300 mm noppentegel
- Markering driehoek 30/30
- Zitbank
- Oversteek

Tijdelijk

- Afvalbak (GFT)
- Container textiel

Maatvoering in meters, tenzij anders vermeld
Materiaalmaten in centimeters, tenzij anders vermeld
Diameters in millimeters, tenzij anders vermeld
Peilmaten in meters t.o.v. N.A.P., tenzij anders vermeld

Wijz.	Omschrijving	Datum	Getekend	Gecontroleerd
A	WIJZ STANDAARD VH VAN GROENPARKEREN NAAR GRADIENT	21-05-2025	D. Chan	D. van den Heuvel

Project
IP4.06 VALERIUSRONDEEL
Onderdeel
NIEUW VERHARDING

gemeente Capelle aan den IJssel

Project	W/B	Tekeningnummer	Schaal	Formaat	Blad	Aantal	Documentnummer
IP4.06	27	MWW-24-004	1:250	A0	01	04	MWW-24-004-VH01-BEA

Tekenaar	Projectleider	Goedgekeurd	Besteknummer	Status	Datum uitgifte
D. Chan	D. van den Heuvel		2024-27	BEA	14-04-2025

Bezoekadres
Gravendijk 10
2903 LZ Capelle aan den IJssel

Postadres
Postbus 70
2900 AB Capelle aan den IJssel

Afdeling Stadsbeheer
Unit Project- en Ingenieursbureau

© Deze en alle overige tekening(en) en/of onderdelen daarvan blijven rechten van de auteur houden.