

SPORTIEF CAPELLE

Legenda

Bestand


Particulier terrein
Trottoirband 180/200x250 mm
RWS trottoirband 110/220 mm
Kolk RWS
Straatkolk
Trottoirkolk
Prefab drempel 1000x1200 mm

Nieuw

As
Achterkant band
Bushalteband
Opsluitband 100x200 mm
Opsluitband 200x250 mm
Trottoirband 180/200x250 mm
Rollaag
Streklag
Kantverharding tegel
Materiaalgrans verharding
Streep 1-1 (0.10)
Langsstreep 1-3
Langsstreep 0.30-2.70
Langsstreep doorgetrokken (0.10)
Wegbouwdoek
Groenstrook
Abri
Afvalbak
Brievbus
Beschermbeugel boom (Sportief Capelle)
Fietssnrek (Sportief Capelle)
Fietss niet
Fietssnrek
Haltpeal
Lichtmast
Laadpaal
Paal ufhneembaar
Verkeersbord paal
Putdeksel GWA
Straatkolk
Trottoirkolk
Putdeksel ITR
Prefab drempel 1000x1200 mm
Prefab drempel 1000x600 mm
Prefab drempel 2400x1200 mm
Prefab drempel 2400x500 mm
Asfalt
Kantopsluiting hoek 180/200 R50 mm
Kantopsluiting hoek inwendig 180/200 mm
Kantopsluiting hoek inwendig 180/200 mm schuin
Kantopsluiting hoek uitwendig 180/200 mm
Inritelenent 180/200 180x800x500 mm links
Inritelenent 180/200 180x800x500 mm midden
Inritelenent 180/200 180x800x500 mm rechts
Inritelenent 180/200 200x650x500 mm links
Inritelenent 180/200 200x650x500 mm midden
Inritelenent 180/200 200x650x500 mm rechts
Kantopsluiting verloop 180/200x250 110/220x250 mm links
Kantopsluiting verloop 180/200x250 110/220x250 mm rechts
Kantopsluiting verloop 180/200x250 50/200x200 mm links
Kantopsluiting verloop 180/200x250 50/200x200 mm rechts
Trottoirband Inritperronband 180/200x200 L800 mm Links HD
Trottoirband Inritperronband 180/200x200 L800 mm Rechts HD
Verloopband Trottoirband 180/200x250 mm naar Bushalteband 100/200x400 mm L1000mm
Parkeervak Gradient
- Gradient type A en C 160x160x80 mm
- fundering 300 mm, substraat RA Positive Green BVB 60-40
Parkeervak type P1 Gradient
- Gradient type A en C 160x160x80 mm
- fundering 150 mm, substraat RA Positive Green BVB 60-40
Parkeervak type P2 Hydro Lineo
- Hydro Lineo 40, 300x100x100 mm en Hydro Lineo gesloten, 300x100x100 mm
- fundering 300 mm, substraat RA Positive Green BVB 60-40
BSS keformaat elleboogverband
BSS keformaat keperverband
SBS keformaat keperverband
SBS waalformaat halfsteensverband
Tegel 150x300 mm dik elleboogverband
Tegel 150x300 mm dik halfsteensverband
Tegel 300x300 mm dik halfsteensverband
Tegel 300x300 mm dun halfsteensverband
Tegel 1000x1000 mm dik blokverband (Sportief Capelle)
Verkeerstegel 300x300 mm geleidelagel
Verkeerstegel 300x300 mm noppentegel
Markering driehoek 30/30
Zitbank
Oversteek

Tijdelijk

Afvalbak (GFT)
Container textiel

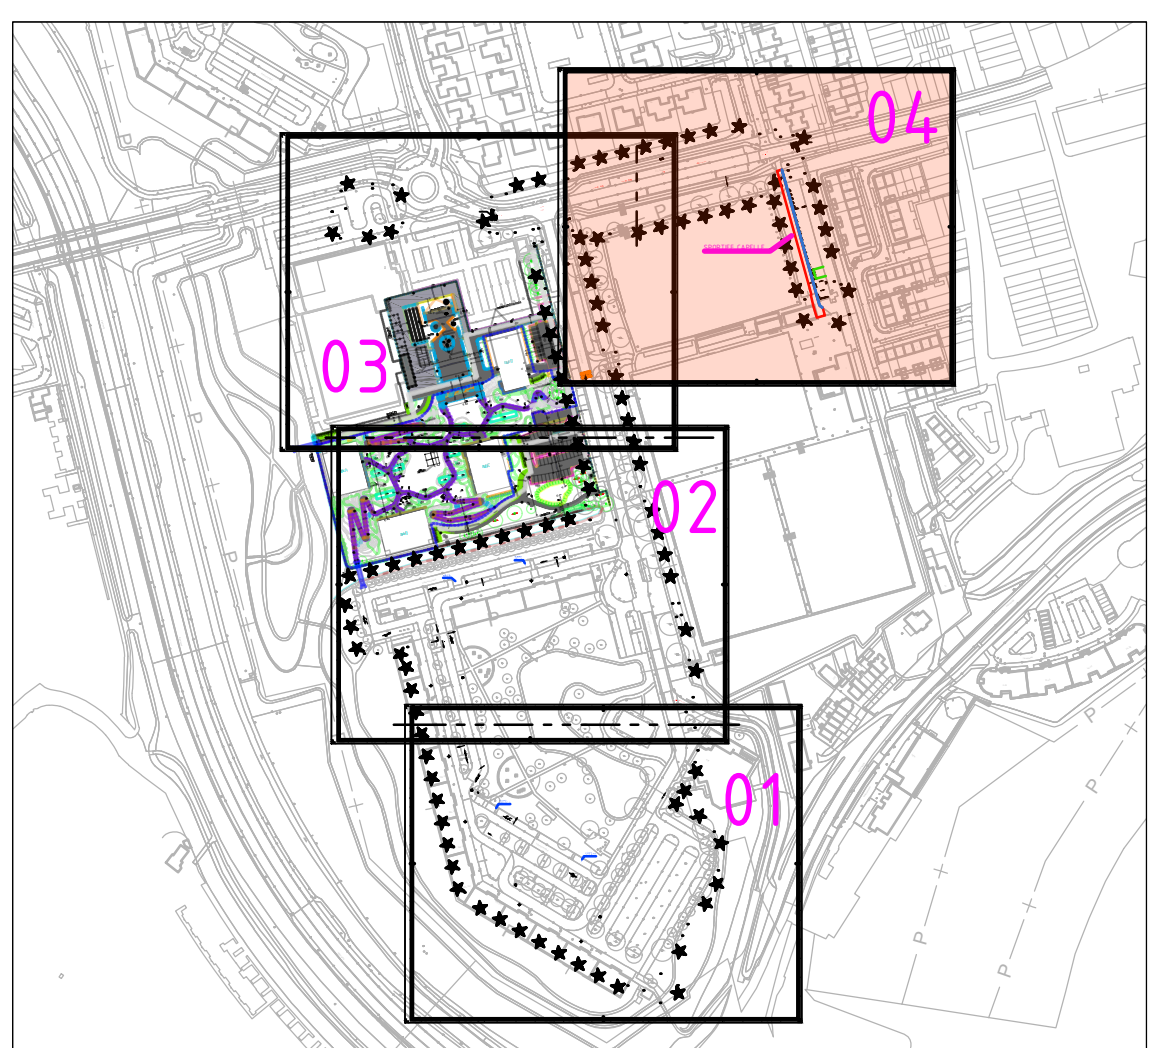

Situatie
schaal 1:5000

Maatvoering in meters, tenzij anders vermeld
Materiaalmaat in centimeters, tenzij anders vermeld
Diameters in millimeters, tenzij anders vermeld
Pelmaten in meters t.o.v. N.A.P., tenzij anders vermeld

F	E	D	C	B	A	Wijz. standaard	Vrij van groenparkeren naar gradient	21-01-2025	D. Chan	D. van den Heuvel
Wijz.	Omschrijving	Datum	Gekend							
Project	IP4.06 VALERIUSRONDEEL									
Onderdeel	NIEUW VERHARDING									
Project	W/B	Tekeningnummer	Schaal	Formaat	Blad	Aantal	Documentnummer			
IP4.06	27	PHW-24-004	1:250	A0	04	04	PHW-24-004-004-BEA			
Tekenaar	D. Chan	Projectleider	D. van den Heuvel	Gedownload	Berekenaar	2024-27	Status	Datum uitgeg.		
Bezoekadres	Groenewij 10		Postadres		Postbus 75		Afdeling Stadsbeheer			
1905 L2 Capelle aan den IJssel			2000 AB Capelle aan den IJssel		Unit Project- en ingenieursbureau					

gemeente **Capelle**
aan den IJssel