
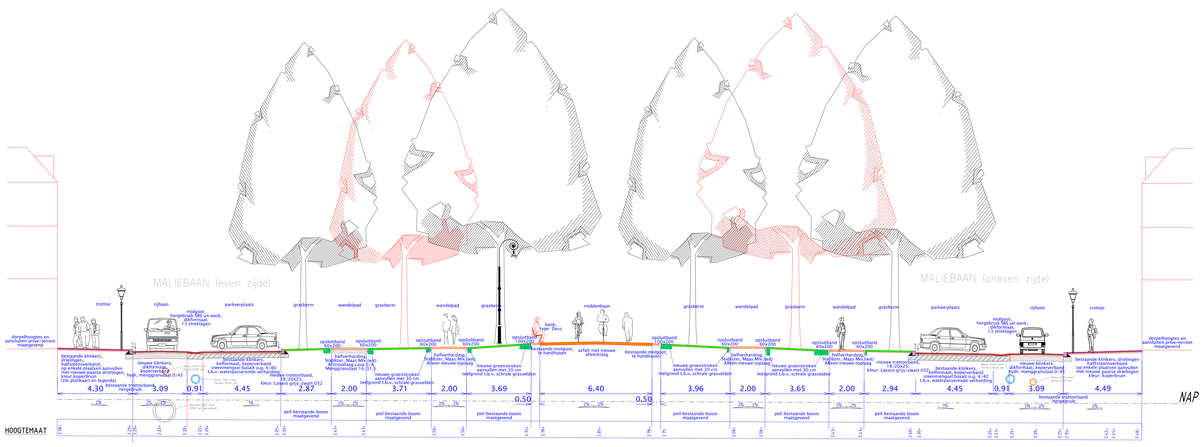



Doorsnede 1-1

SCHAAL 1:50

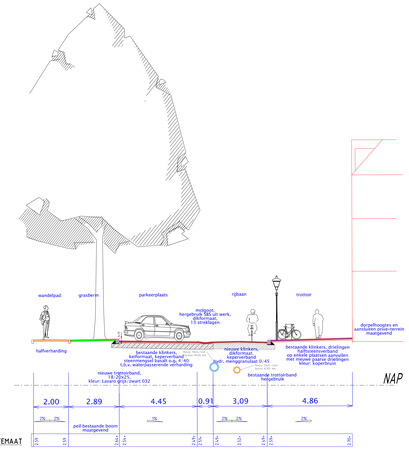

Doorsnede 2-2

SCHAAL 1:50

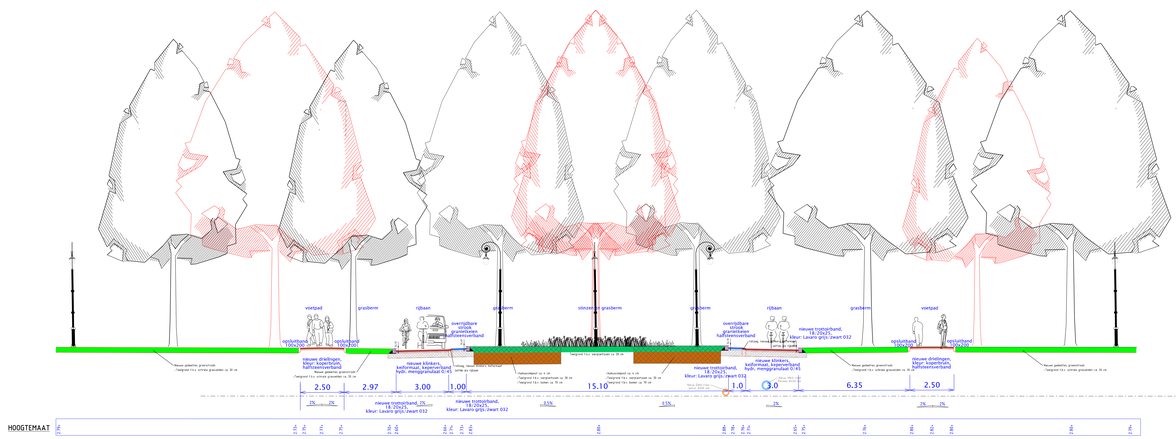

Doorsnede 3-3

SCHAAL 1:50

Gemeente Utrecht

Stadsbedrijven

Stadsingenieurs
Hoofdkantoor Vaartsebocht 21, 3565 AL Utrecht
Telefoon 030 - 240 4323
Mail stadsingenieurs@utrecht.nl

Opdrachtgever: Ontwikkelorganisatie Ruimte

Project:	Onderdeel:
Project Maliebaan	Dwarsprofielen

Status: Definitief	Fase: Bestek	Behoort bij	Format: A0 L (841x1430)
Getekend: M.Zeckendorf	Goedgekeurd en vrijgegeven		Datum: 30-10-2024 Schaal: 1:50
Projectnummer: 330.0061	Tekeningnummer: 0061.Drs.040-01	Bladnummer: 1	Aantal bladen: 1 Wijziging:
Documentnr: Bestandsnaam:			Plotdatum: 19-09-2024 *Auteursrechten voorbehouden*