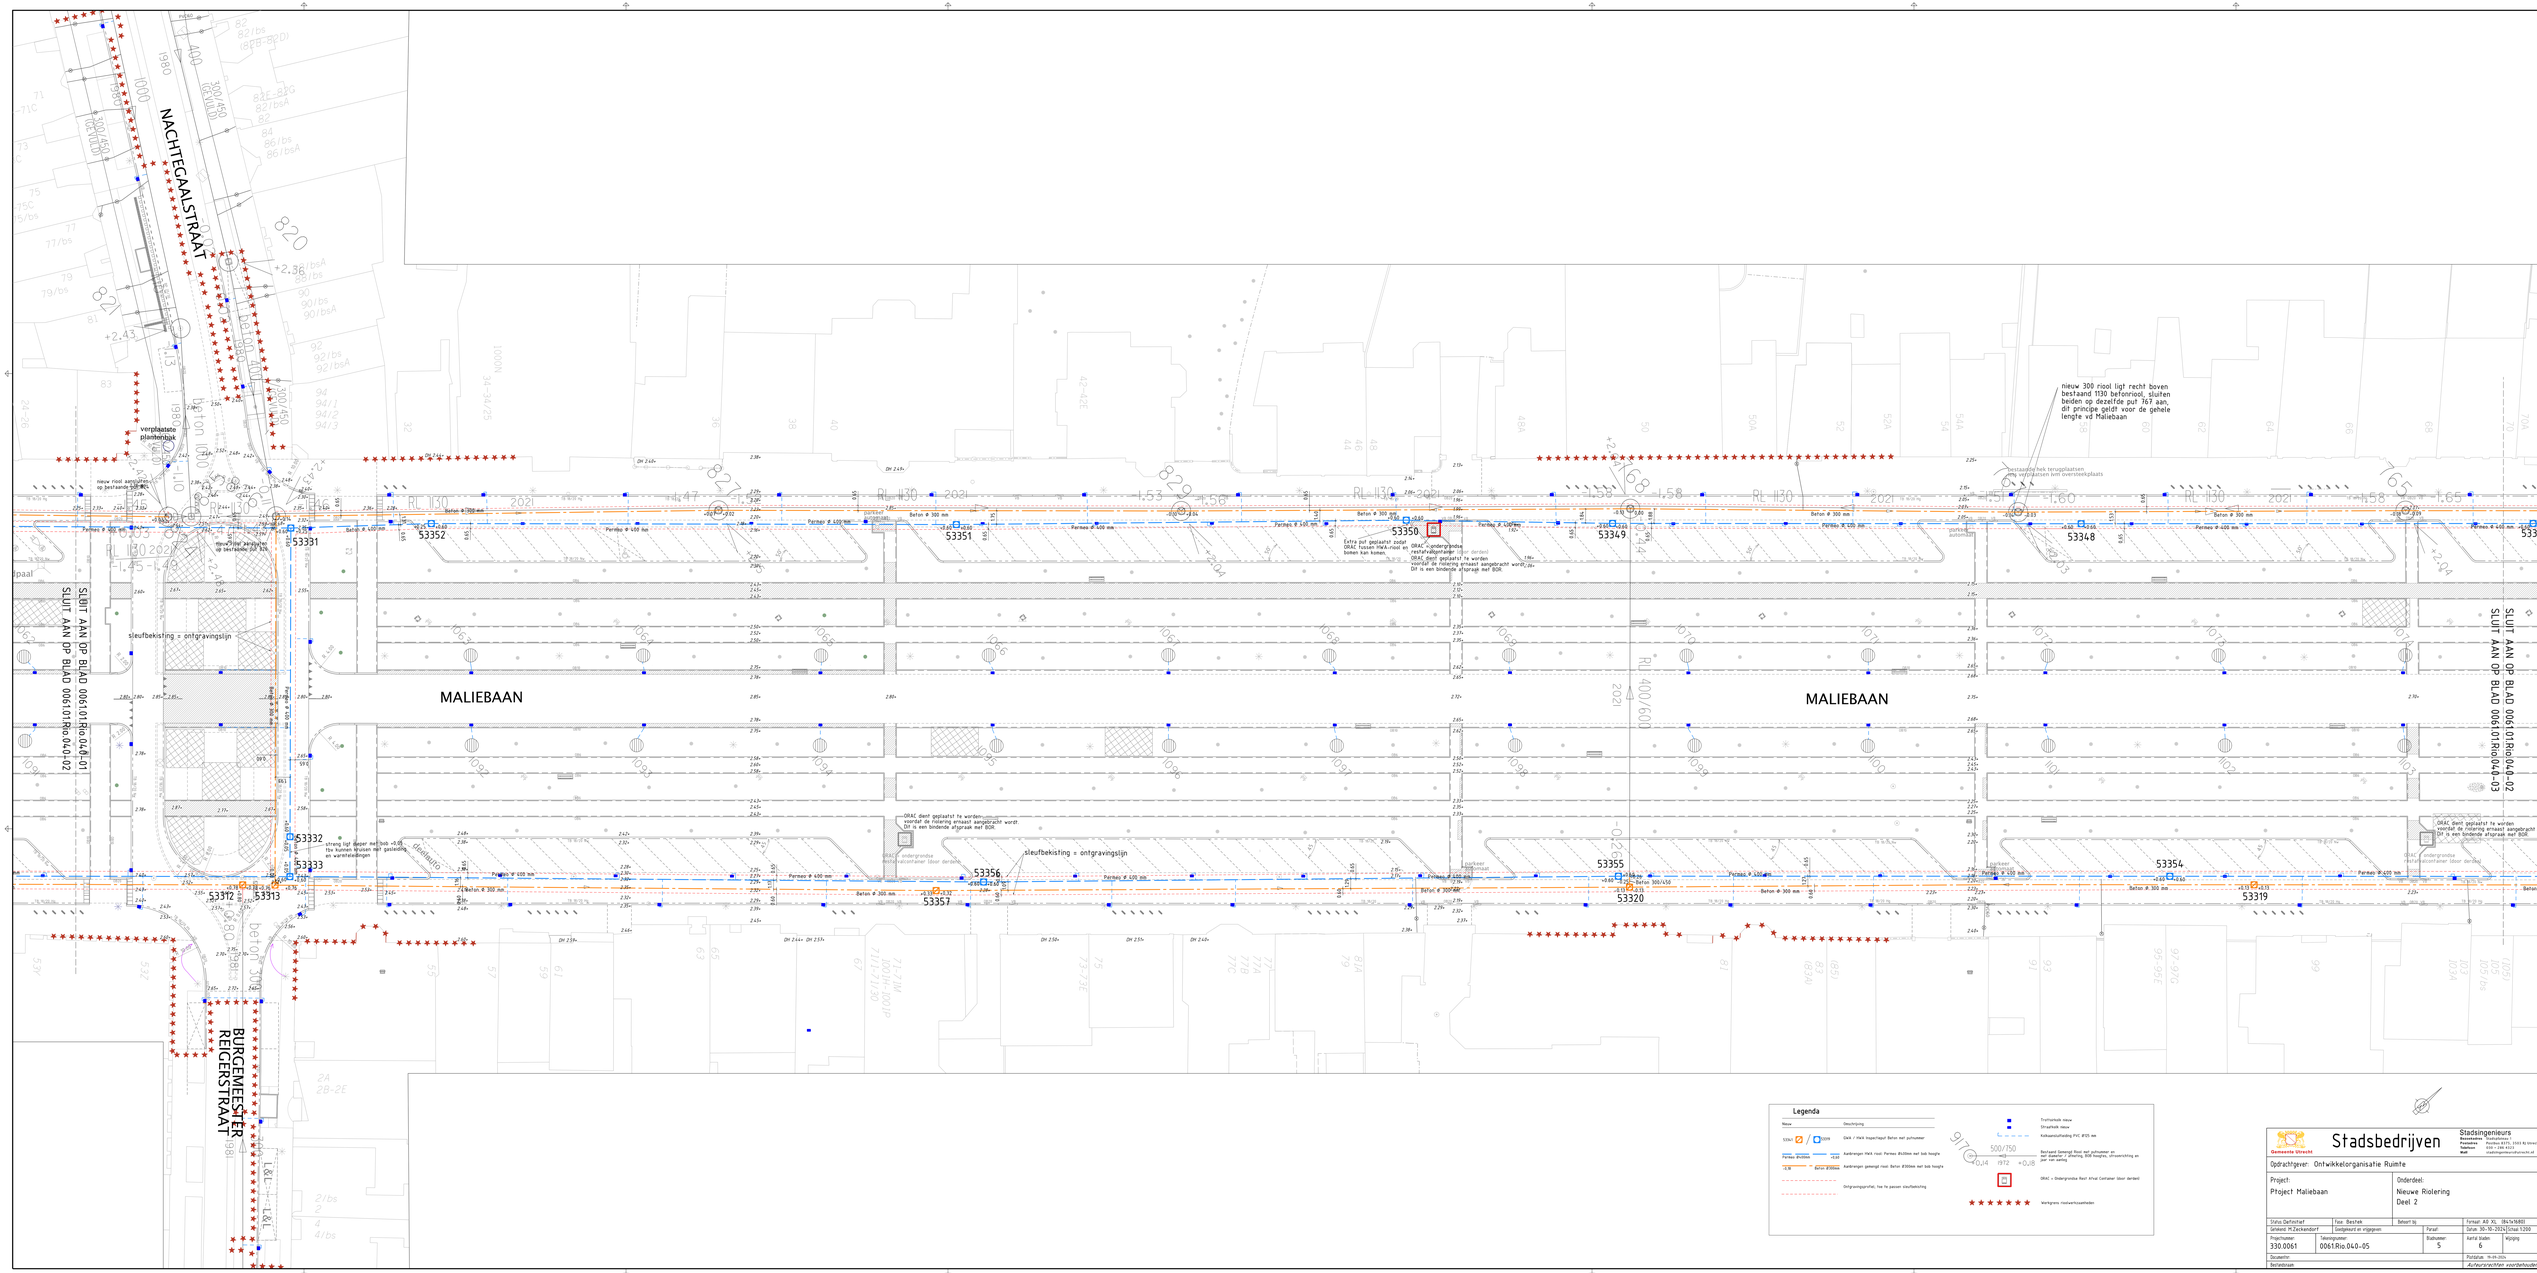

NACHTEGAALSTRAAT
MALIEBAAN
MALIEBAAN
BURGEMEESTER REIGERSTRAAT
verplaatste plantenbak
nieuw riool aansluiten op bestaande put
nieuw riool aansluiten op bestaande put
sleufbekisting = ontgravingslijn
sleufbekisting = ontgravingslijn
nieuw 300 riool ligt recht boven bestaand 1130 betonriool, sluiten beiden op dezelfde put 767 aan, dit principe geldt voor de gehele lengte vd Maliebaan
bestaande hek terugplaatsen na vervangen van overstekplaats
ORAC dient geplaatst te worden voordat de riolering ernaast aangebracht wordt. DH is een bindende afgraaf ref BGR
ORAC dient geplaatst te worden voordat de riolering ernaast aangebracht wordt. DH is een bindende afgraaf ref BGR
ORAC dient geplaatst te worden voordat de riolering ernaast aangebracht wordt. DH is een bindende afgraaf ref BGR
Extra put geplaatst zodat ORAC onder bestaand riool en bomen kan komen
ORAC = ondergrondse restafvalcontainer
ORAC = ondergrondse restafvalcontainer (door derden)
SLUIT AAN OP BLAD 006101Rio04A-01
SLUIT AAN OP BLAD 006101Rio04A-02
SLUIT AAN OP BLAD 006101Rio04A-03
53312
53313
53331
53332
53333
53319
53320
53348
53349
53350
53351
53352
53354
53355
53356
53357
Legenda
Stadsbedrijven
Gemeente Utrecht
Stadsingenieurs
Opdrachtgever: Ontwikkelorganisatie Ruimte
Project: Ptoject Maliebaan
Onderdeel: Nieuwe Riolering Deel 2
Status Definitief
Fase Bestek
Bekijkt bij
Formaat A0 XL 594x1680
Gekeurd M.Zeckendorf
Goedgekeurd en vrijgegeven
Parapl
Datum 30-10-2024 Schaal 1:200
Projectnummer 330.0061
Taaknummer 0061.Rio.04A-05
Blaknummer 5
Aantal bladen 6
Kijkrichting
Documentnr.
Revisie
Bestandsnaam
Publicatie 16-04-2024
Auteursrechten voorbehouden