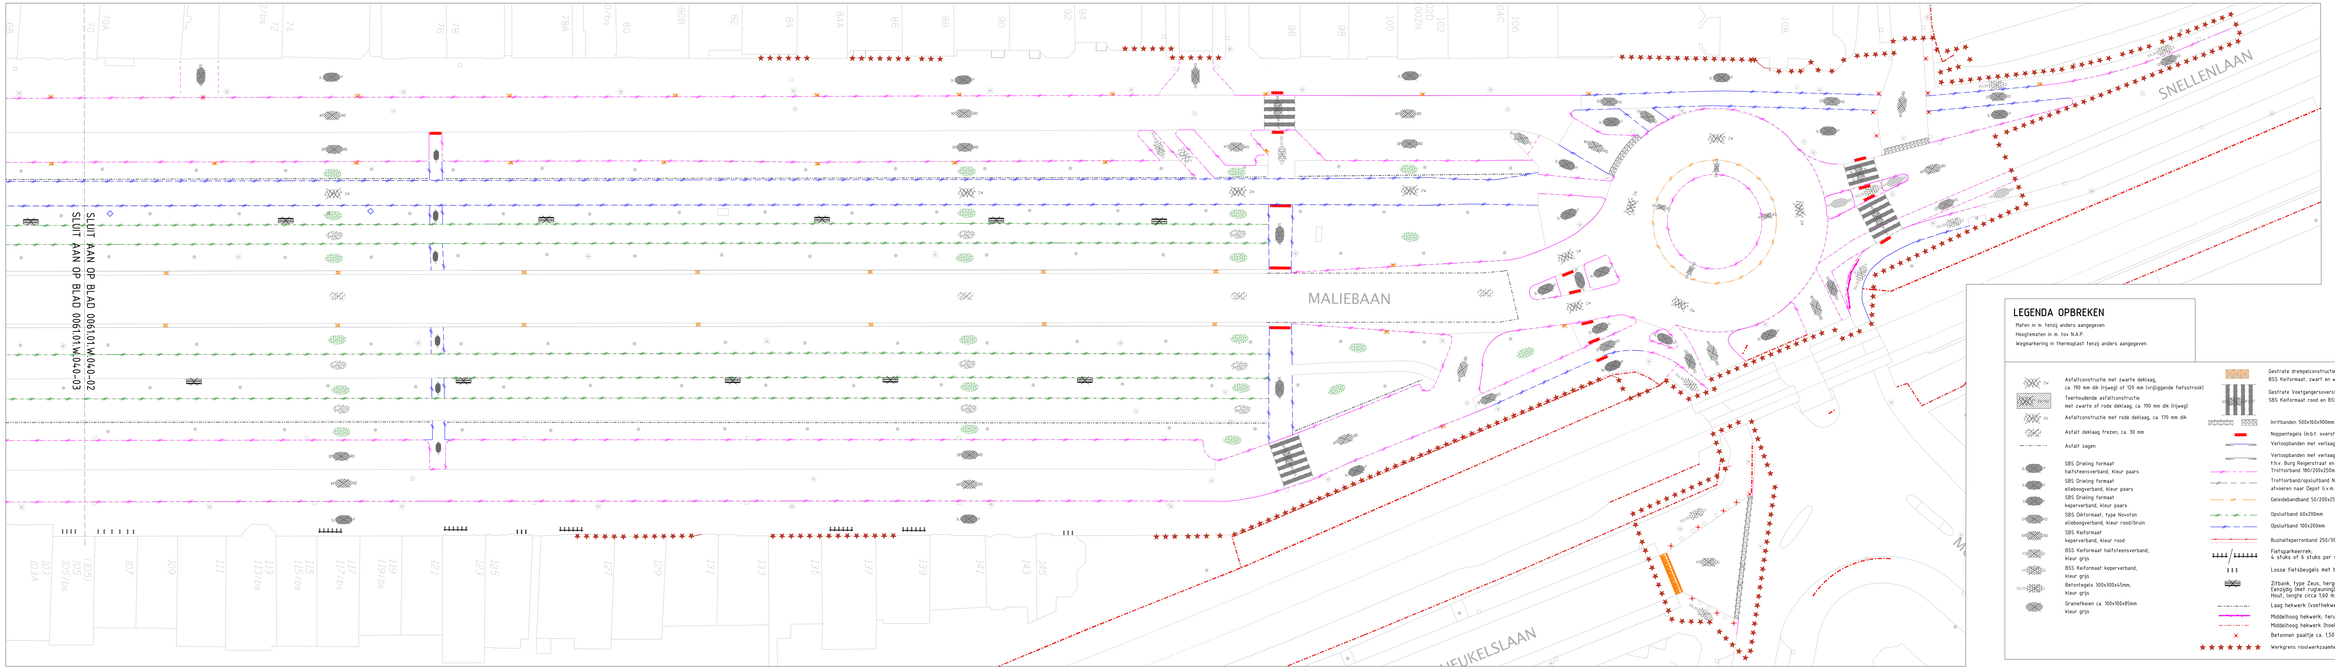


LEGENDA OPBREKEN

Maten in m. tenzij anders aangegeven
Hoogtenaten in m. tov N.A.P.
Wegmarkering in thermoplast tenzij anders aangegeven.

- Asfaltconstructie met zwarte deklaag, ca. 190 mm dik (rijweg) of 120 mm (vrijliggende fietsstrook)
- Teerhoudende asfaltconstructie met zwarte of rode deklaag, ca. 190 mm dik (rijweg)
- Asfaltconstructie met rode deklaag, ca. 170 mm dik
- Asfalt deklaag frezen, ca. 30 mm
- Asfalt zagen
- SBS Orieling formaat halfsteensverband, kleur paars
- SBS Orieling formaat elleboogverband, kleur paars
- SBS Orieling formaat keperverband, kleur paars
- SBS Diksmaat, type Novoton elleboogverband, kleur rood/bruin
- SBS Keiformaat keperverband, kleur rood
- BSS Keiformaat halfsteensverband, kleur grijs
- BSS Keiformaat keperverband, kleur grijs
- Betonnegels 300x300x45mm, kleur grijs
- Graniethoen ca. 100x100x85mm kleur grijs
- Gestrate drempelconstructie, BSS Keiformaat, zwart en wit
- Gestrate Voetgangersoversteekplaats SBS Keiformaat rood en BSS Keiformaat wit
- Inritbanden 500x160x900mm en 800x160x500mm
- Noppentegels (m.b.t. oversteek)
- Verloopbanden met verlaagde band 200x150mm (m.b.t. oversteek)
- Verloopbanden met verlaagde band 200x150mm, hardsteen t.h.v. Burg Reigerstraat en Nachtegaalstraat
- Trottoirband 180/200x250mm
- Trottoirband/opsluitband Natuursteen 200x250mm, afvoeren naar Depot (o.v.m. hergebruik)
- Geleidebandband 50/200x250mm
- Opsluitband 60x200mm
- Opsluitband 100x200mm
- Bushalteperronband 250/300x400mm
- Fietsparkeerrek, a. stuks of 6 stuks per standaard (hergebruik)
- Losse fietsbeugels met betonvoet, type Fietsnietje (nieuw)
- Zitbank, type Zeus, hergebruik (enzijdig (half rugleuning) Hout, lengte circa 160 m, kleur: klassiek groen
- Laag hekwerk (voetbalkeerts)
- Middelhoog hekwerk, hervuigbaalfsen
- Middelhoog hekwerk (hoek Snellenlaan / Museumlaan)
- Betonnen paaltje ca. 1,50 m hoog (incl. betonvoet)
- Werkgrens rioolwerkzaamheden

Gemeente Utrecht — Stadsbedrijven

Stadsingenieurs
Postadres: Postbus 85215, 3508 AJ Utrecht
Telefoon: 030 - 286 4323
Mail: stadsingenieurs@utrecht.nl

Opdrachtgever: Ontwikkelorganisatie Ruimte

Project: Project Maliebaan

Onderdeel: Opbreektekening Deel 3

Status: Definitief	Fase: Bestek	Behoort bij:	Formaat: A1 XXL (594x1682)
Getekend: M.Zeckendorf	Goedgekeurd en vrijgegeven: P.v.G.	Paraaf:	Datum: 30-10-2024 Schaal:1:200
Projectnummer: 330.0061	Tekeningnummer: 0061.W.040-03	Bladnummer: 3	Aantal bladen: 6 — Wijziging:
Documentnr:			Plotdatum: 19-11-2024
Revisiedatum:			Alle rechten voorbehouden