




Standaard afdekking hoog 240 mm
Putdeksel 200 mm excentrisch met hart put
Ter plaatse van afdekking band hoog 170 mm

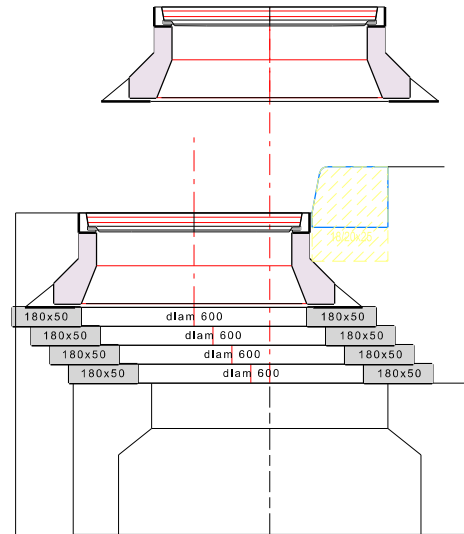

Afdekking hoog 170 mm
Putdeksel 250 mm excentrisch met hart put
Ter plaatse van afdekking band hoog 170 mm

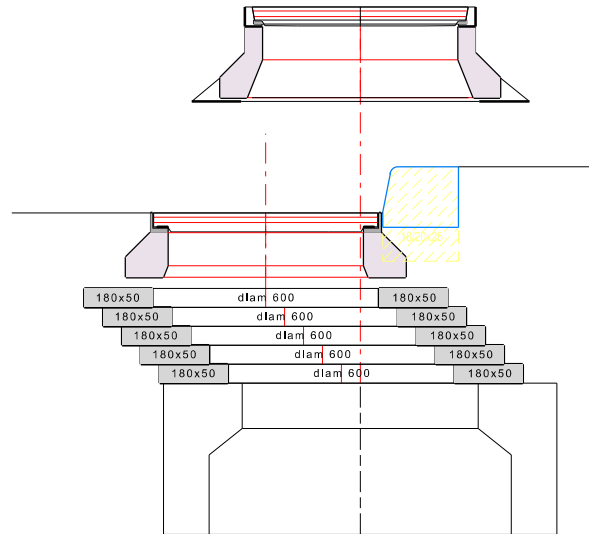


Putdeksel 200 mm excentrisch met hart put
Ter plaatse van afdekking standaard band

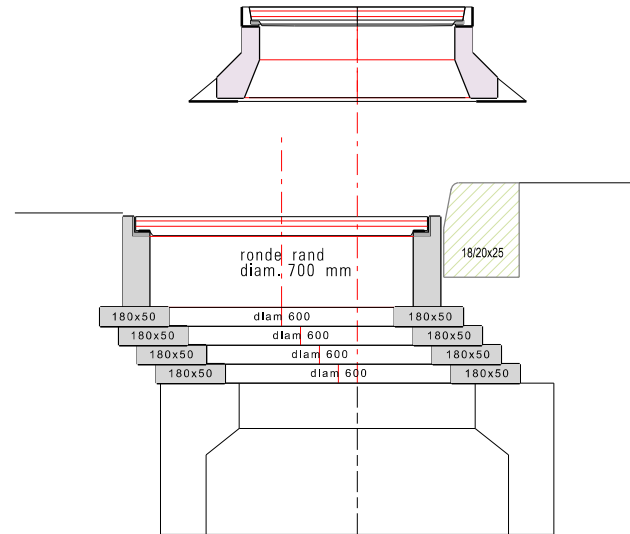


Put afdekking verplaatst richting rijweg

Putdeksel 200 mm excentrisch met hart put
Ter plaatse van afdekking standaard band

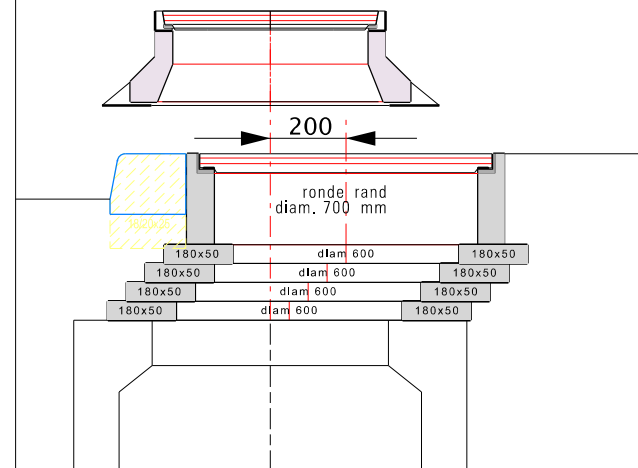


Put afdekking verplaatst richting trottoir

Afdekking hoog 170 mm
Putdeksel 250 mm excentrisch met hart put
Ter plaatse van afdekking band hoog 170 mm

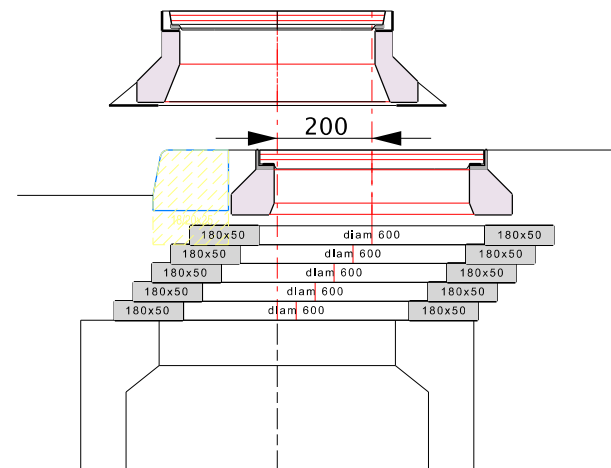


Standaard afdekking hoog 240 mm
Putdeksel 200 mm excentrisch met hart put
Ter plaatse van afdekking band hoog 170 mm

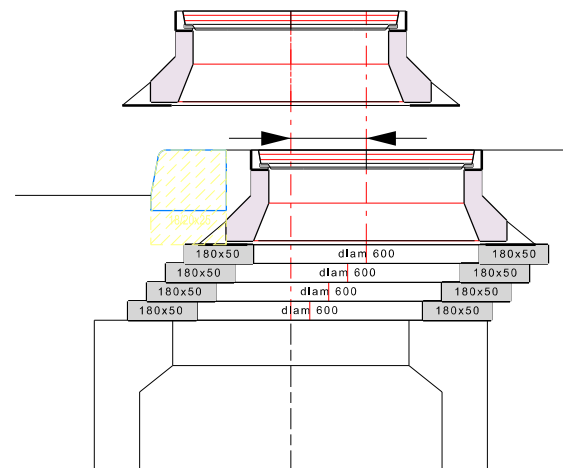

Betonnen inspectieputten

Gemetselde inspectieputten

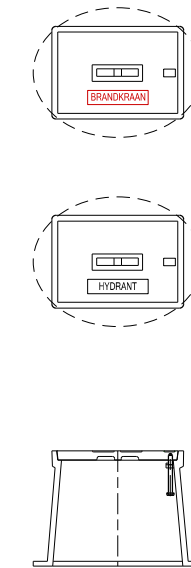

Project HOR 2022
Projectnummer
Status
Tekeningnr. 60156.Rio.040-09

Schaal 1:20
Formaat
Bestek
Datum 21-02-2022

Getekend FB
Getoetst
Vrijgegeven

Stadsingenieurs
Bezoekadres Stadsplateau 1, 3521 AZ Utrecht
Postadres Postbus 8375, 3503 RJ Utrecht
Telefoon 030 - 286 4323 Fax 030 - 286 4348
www.utrecht.nl

