




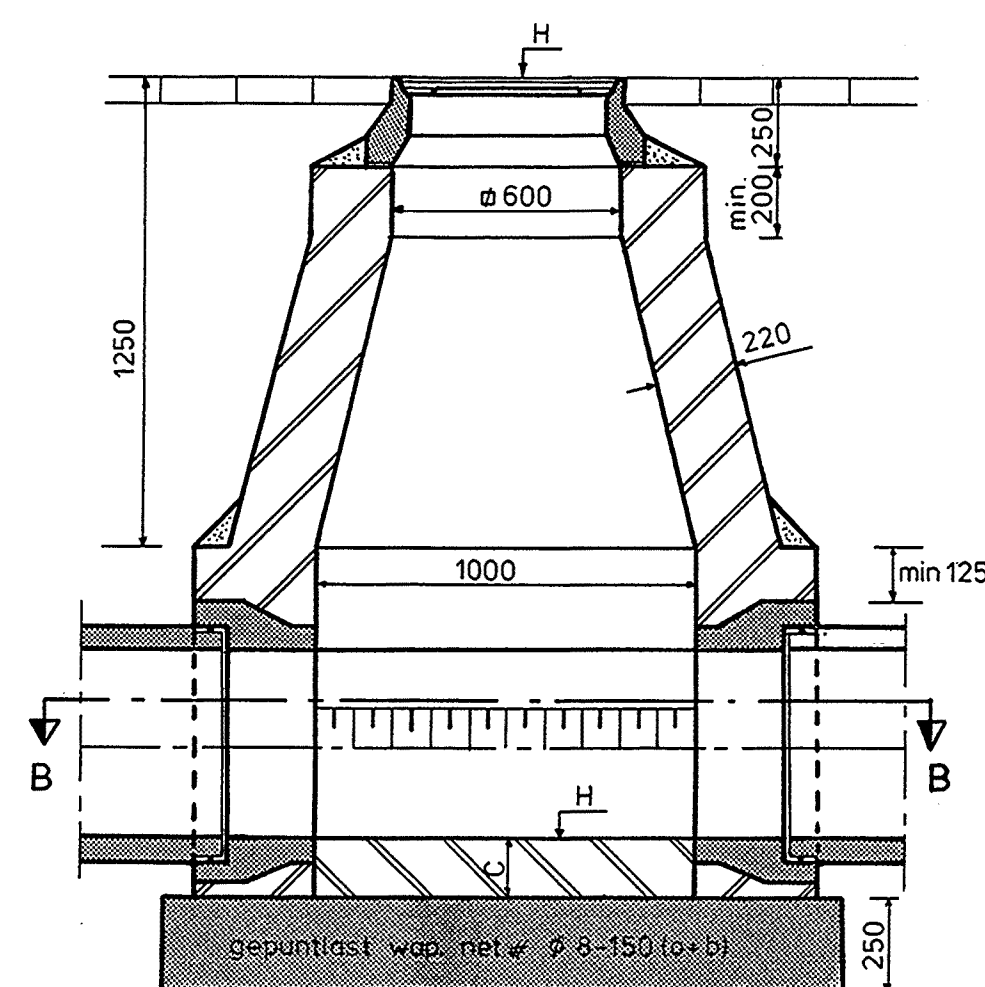


DOORSNEDE A-A

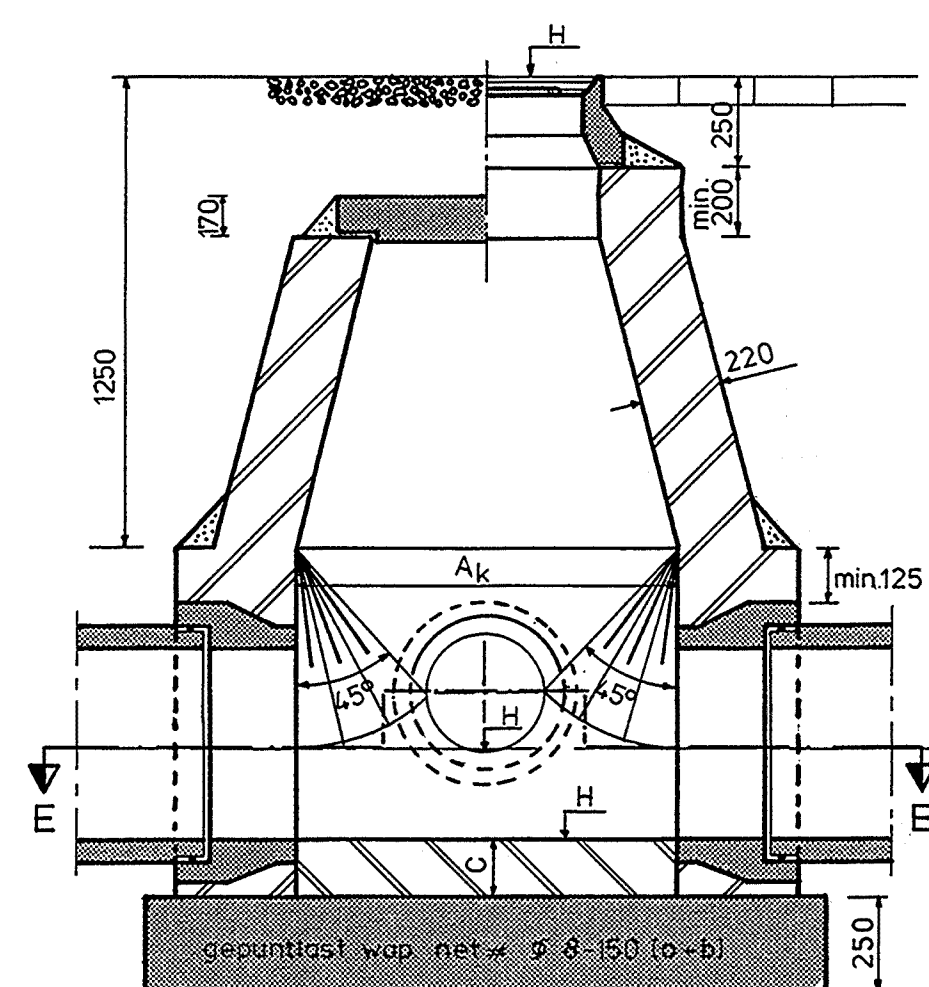


DOORSNEDE C-C

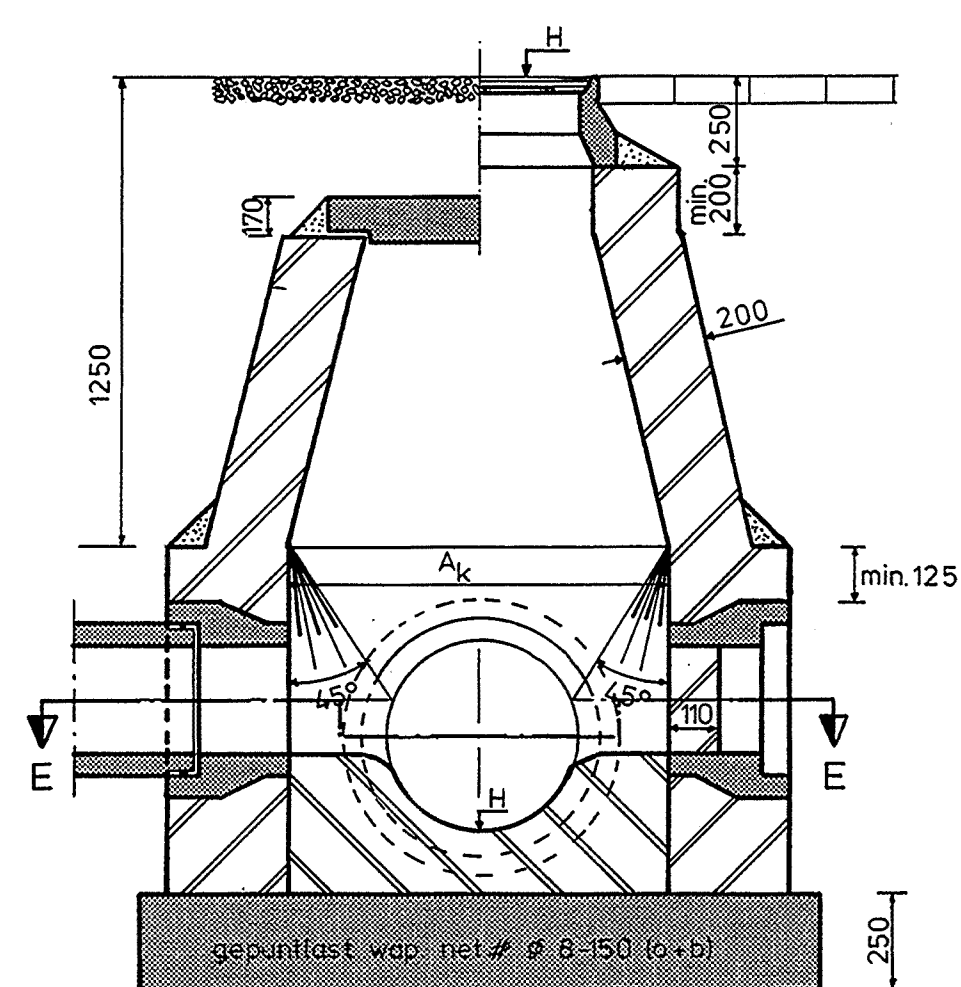


DOORSNEDE D-D

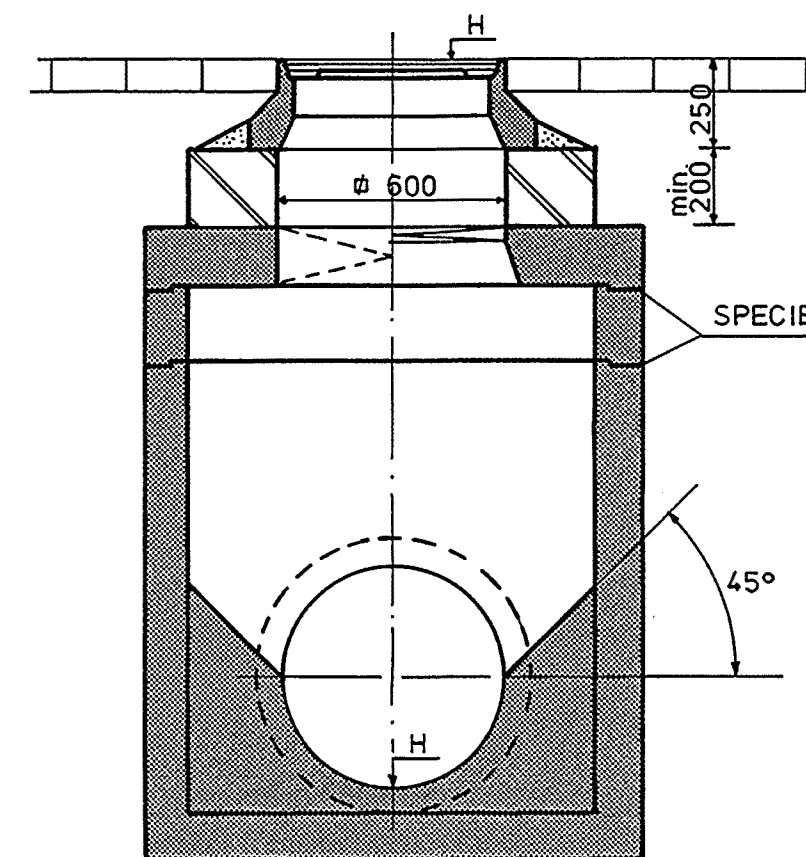

PREFAB RIOOLPUT

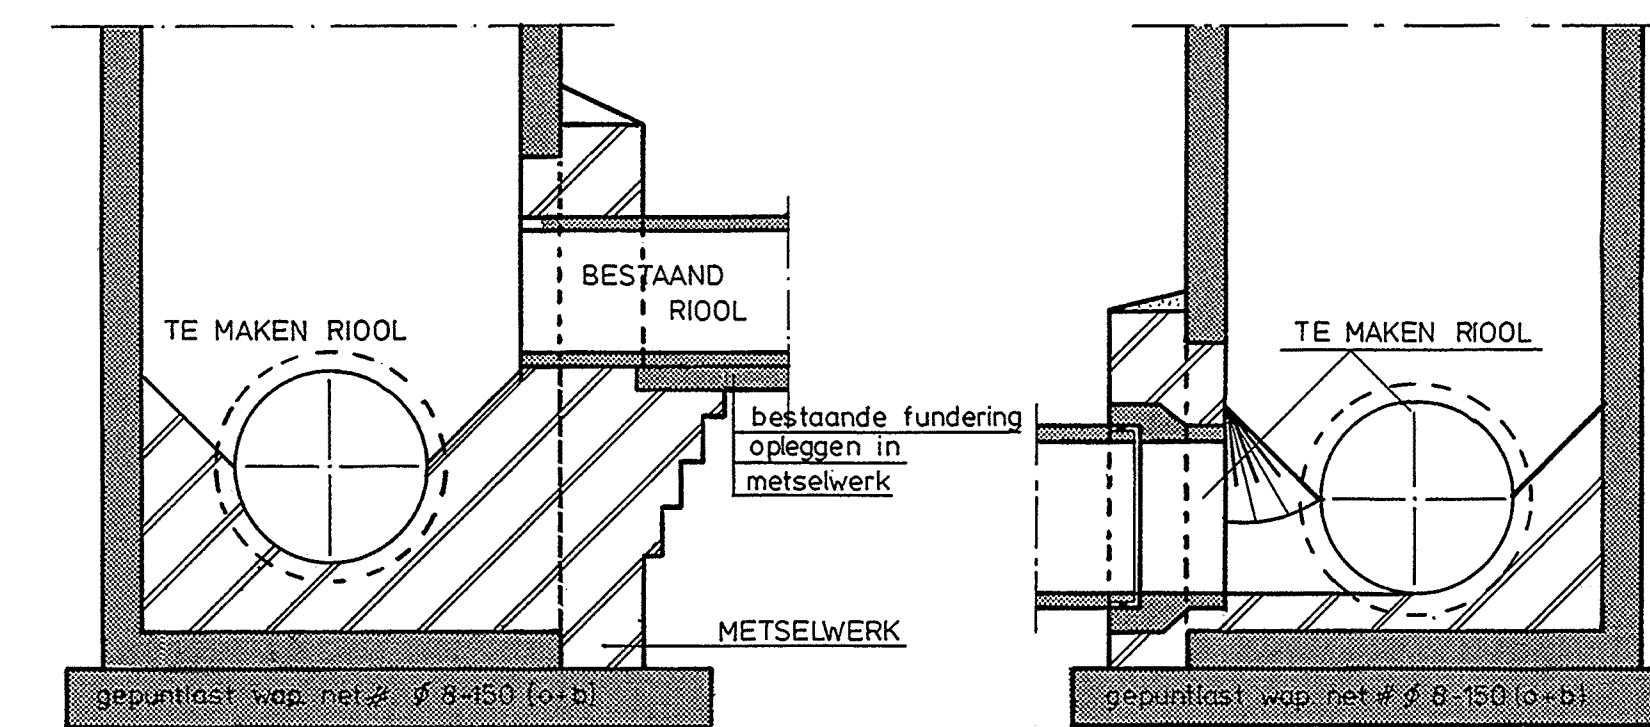


AANSLUITING RIOLEN OP PREFABPUT MET SPARING

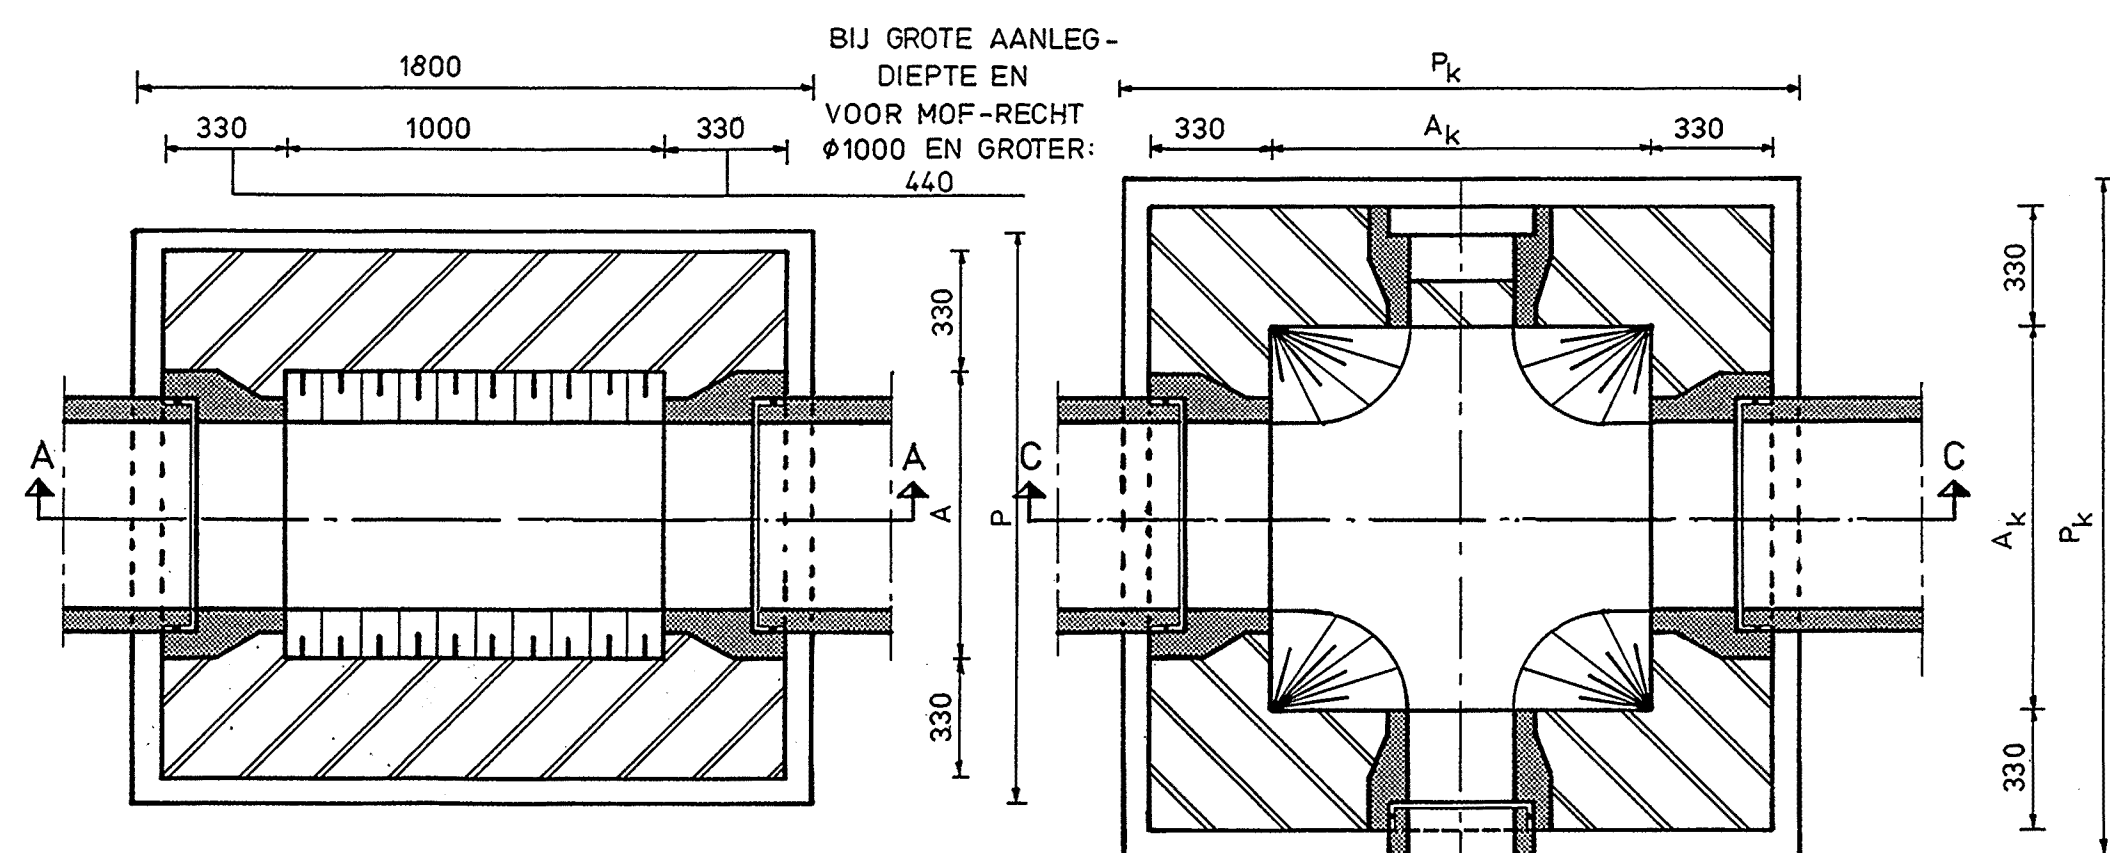


DOORSNEDE B-B
RIOOLPUT
BIJ DOORGAAND RIOOL


DOORSNEDE E-E
RIOOLPUT
BIJ KRUISEND RIOOL

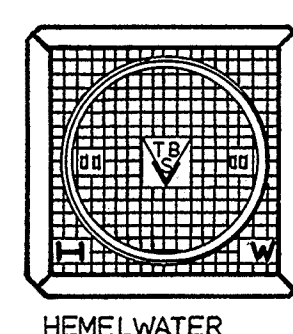

HEMELWATER

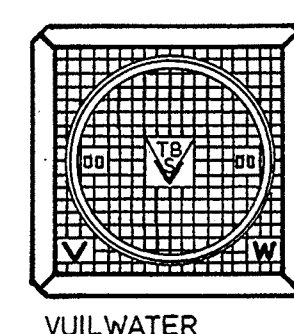

VUILWATER

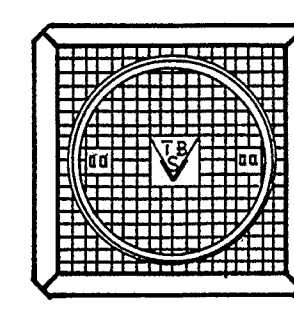

GEMENGD STELSEL

GESCHEIDEN STELSLS

RIOOLPUT AFDEKKINGEN

AFMETINGEN PREFAB. PUTTEN									
DOORGAAND RIOOL		HAAKS KRUISEND		NIET HAAKS		PUT			
Ø 300	t/m Ø 500	Ø 300	t/m Ø 400	Ø 300	t/m Ø 400	Ø 1000			
Ø 300	t/m Ø 600	Ø 300	t/m Ø 600	Ø 300	t/m Ø 500	Ø 900			
t/m Ø 700		t/m Ø 700		t/m Ø 600		Ø 1000			
t/m Ø 900		t/m Ø 900		t/m Ø 800		Ø 1200			
t/m Ø 1250		t/m Ø 1000		t/m Ø 1000		Ø 1500			

"KLEUR" PVC AANSLUITINGEN (klasse 34)


GESCHEIDEN STELSLS

GEMENGD STELSEL


HEMELWATER : MIDDELGRIJS

VUILWATER : ROODBRUIN


ALLEEN MIDDELGRIJS

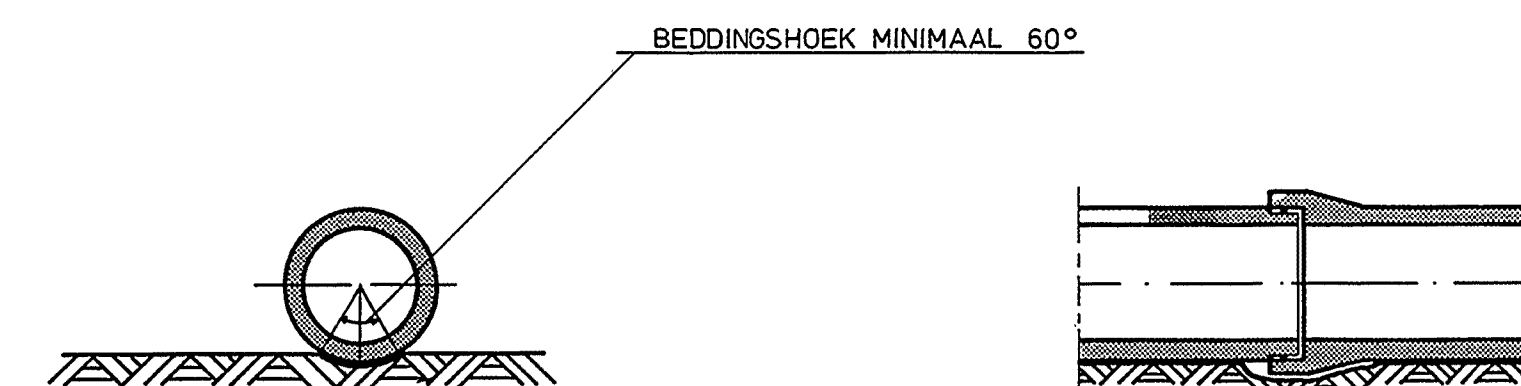

ONDERSTEUNING VAN DE BUIZEN

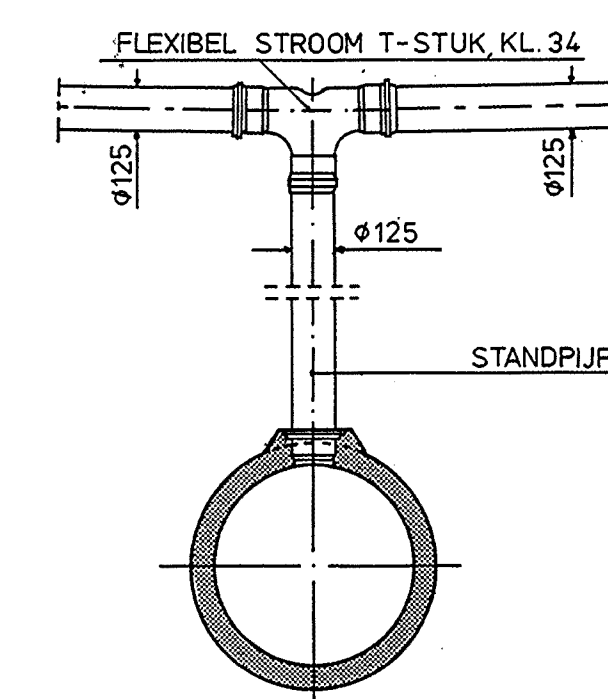

KOLK AANSLUITING

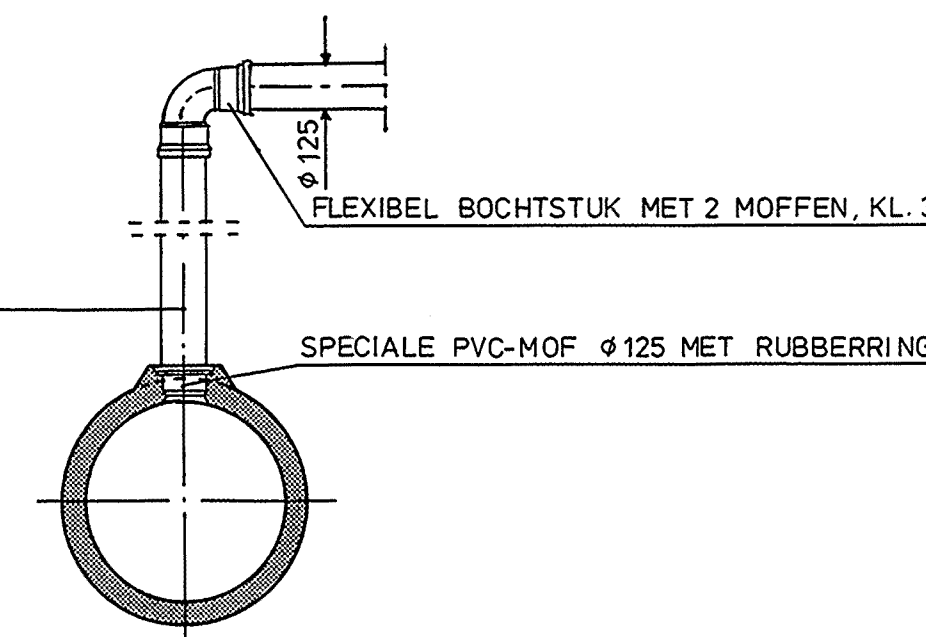

HUIS-EN KOLKAANSLUITING

AFMETINGEN GEMETSELDE PUTTEN EN BETONNEN BUIZEN									
	Ø	put inw.	fund. plaat	P	P _k	C	H	W.L.	
ongewapend NEN 7025	300	800	1000	1600	1800	150	2000	750	750
	400	800	1000	1600	1800	150	2000	1000	1000
	500	800	1000	1600	1800	150	2000	mof-spie—1250	spie-spie—1250
	500	800	1000	1600	1800	150	2400		2000
	600	900	1000	1700	1800	170	2400		
gewapend NEN 3261 balast kl. 135	700	1000	1000	1800	1800	190	2400	750	650
	800	1150	1150	1950	1950	210	2400	1000	900
	900	1300	1300	2100	2100	220	2400	mof-spie—1250	spie-spie—1150
	1000	1450	1450	2250	2450	240	2400		2300
	1250	1750	1750	2550	2750	260	2400	alle mof-recht ongewapend	