


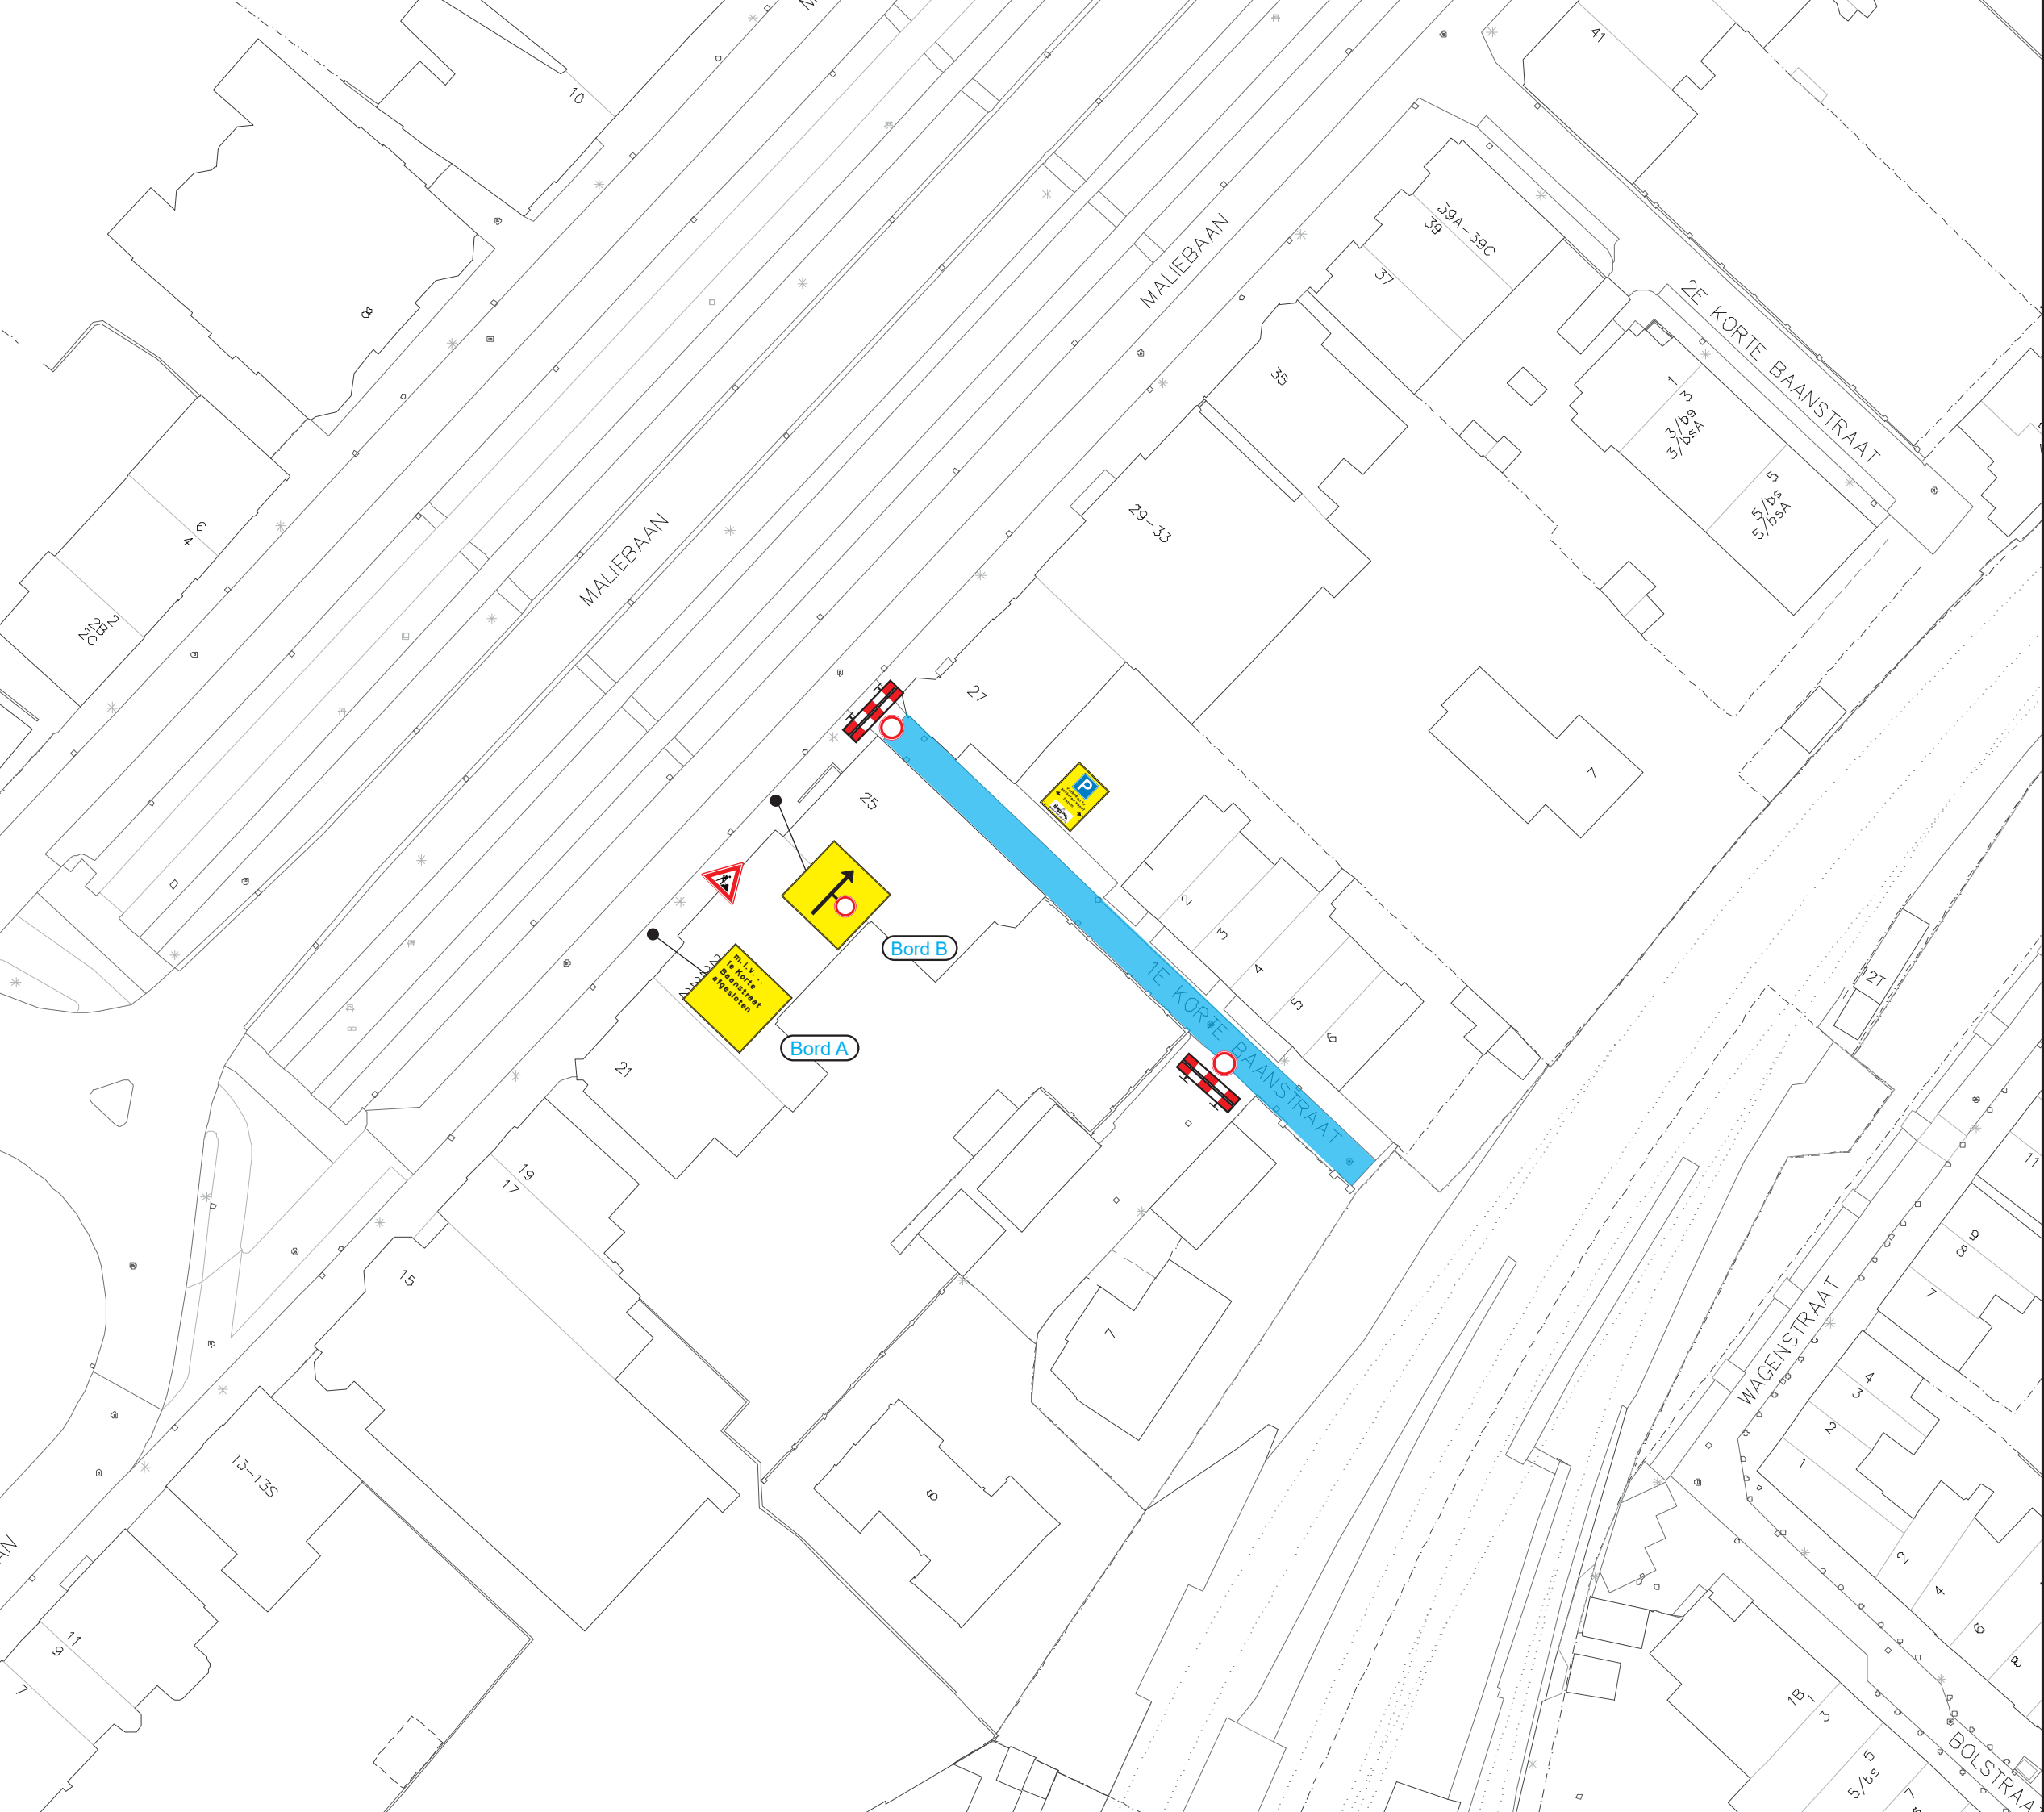

Afzetting 1e Korte Baanstraat fase 1

Start: ..2025

Einde: .. 2025

Opdrachtgever:



Werkvak



J16 1 X



Schikhek 2 X



Bord A 1 X



Bord B 1 X




Parkeerverboden 1 X



Opgesteld door: Arie Koot

Versie: 10 februari 2025

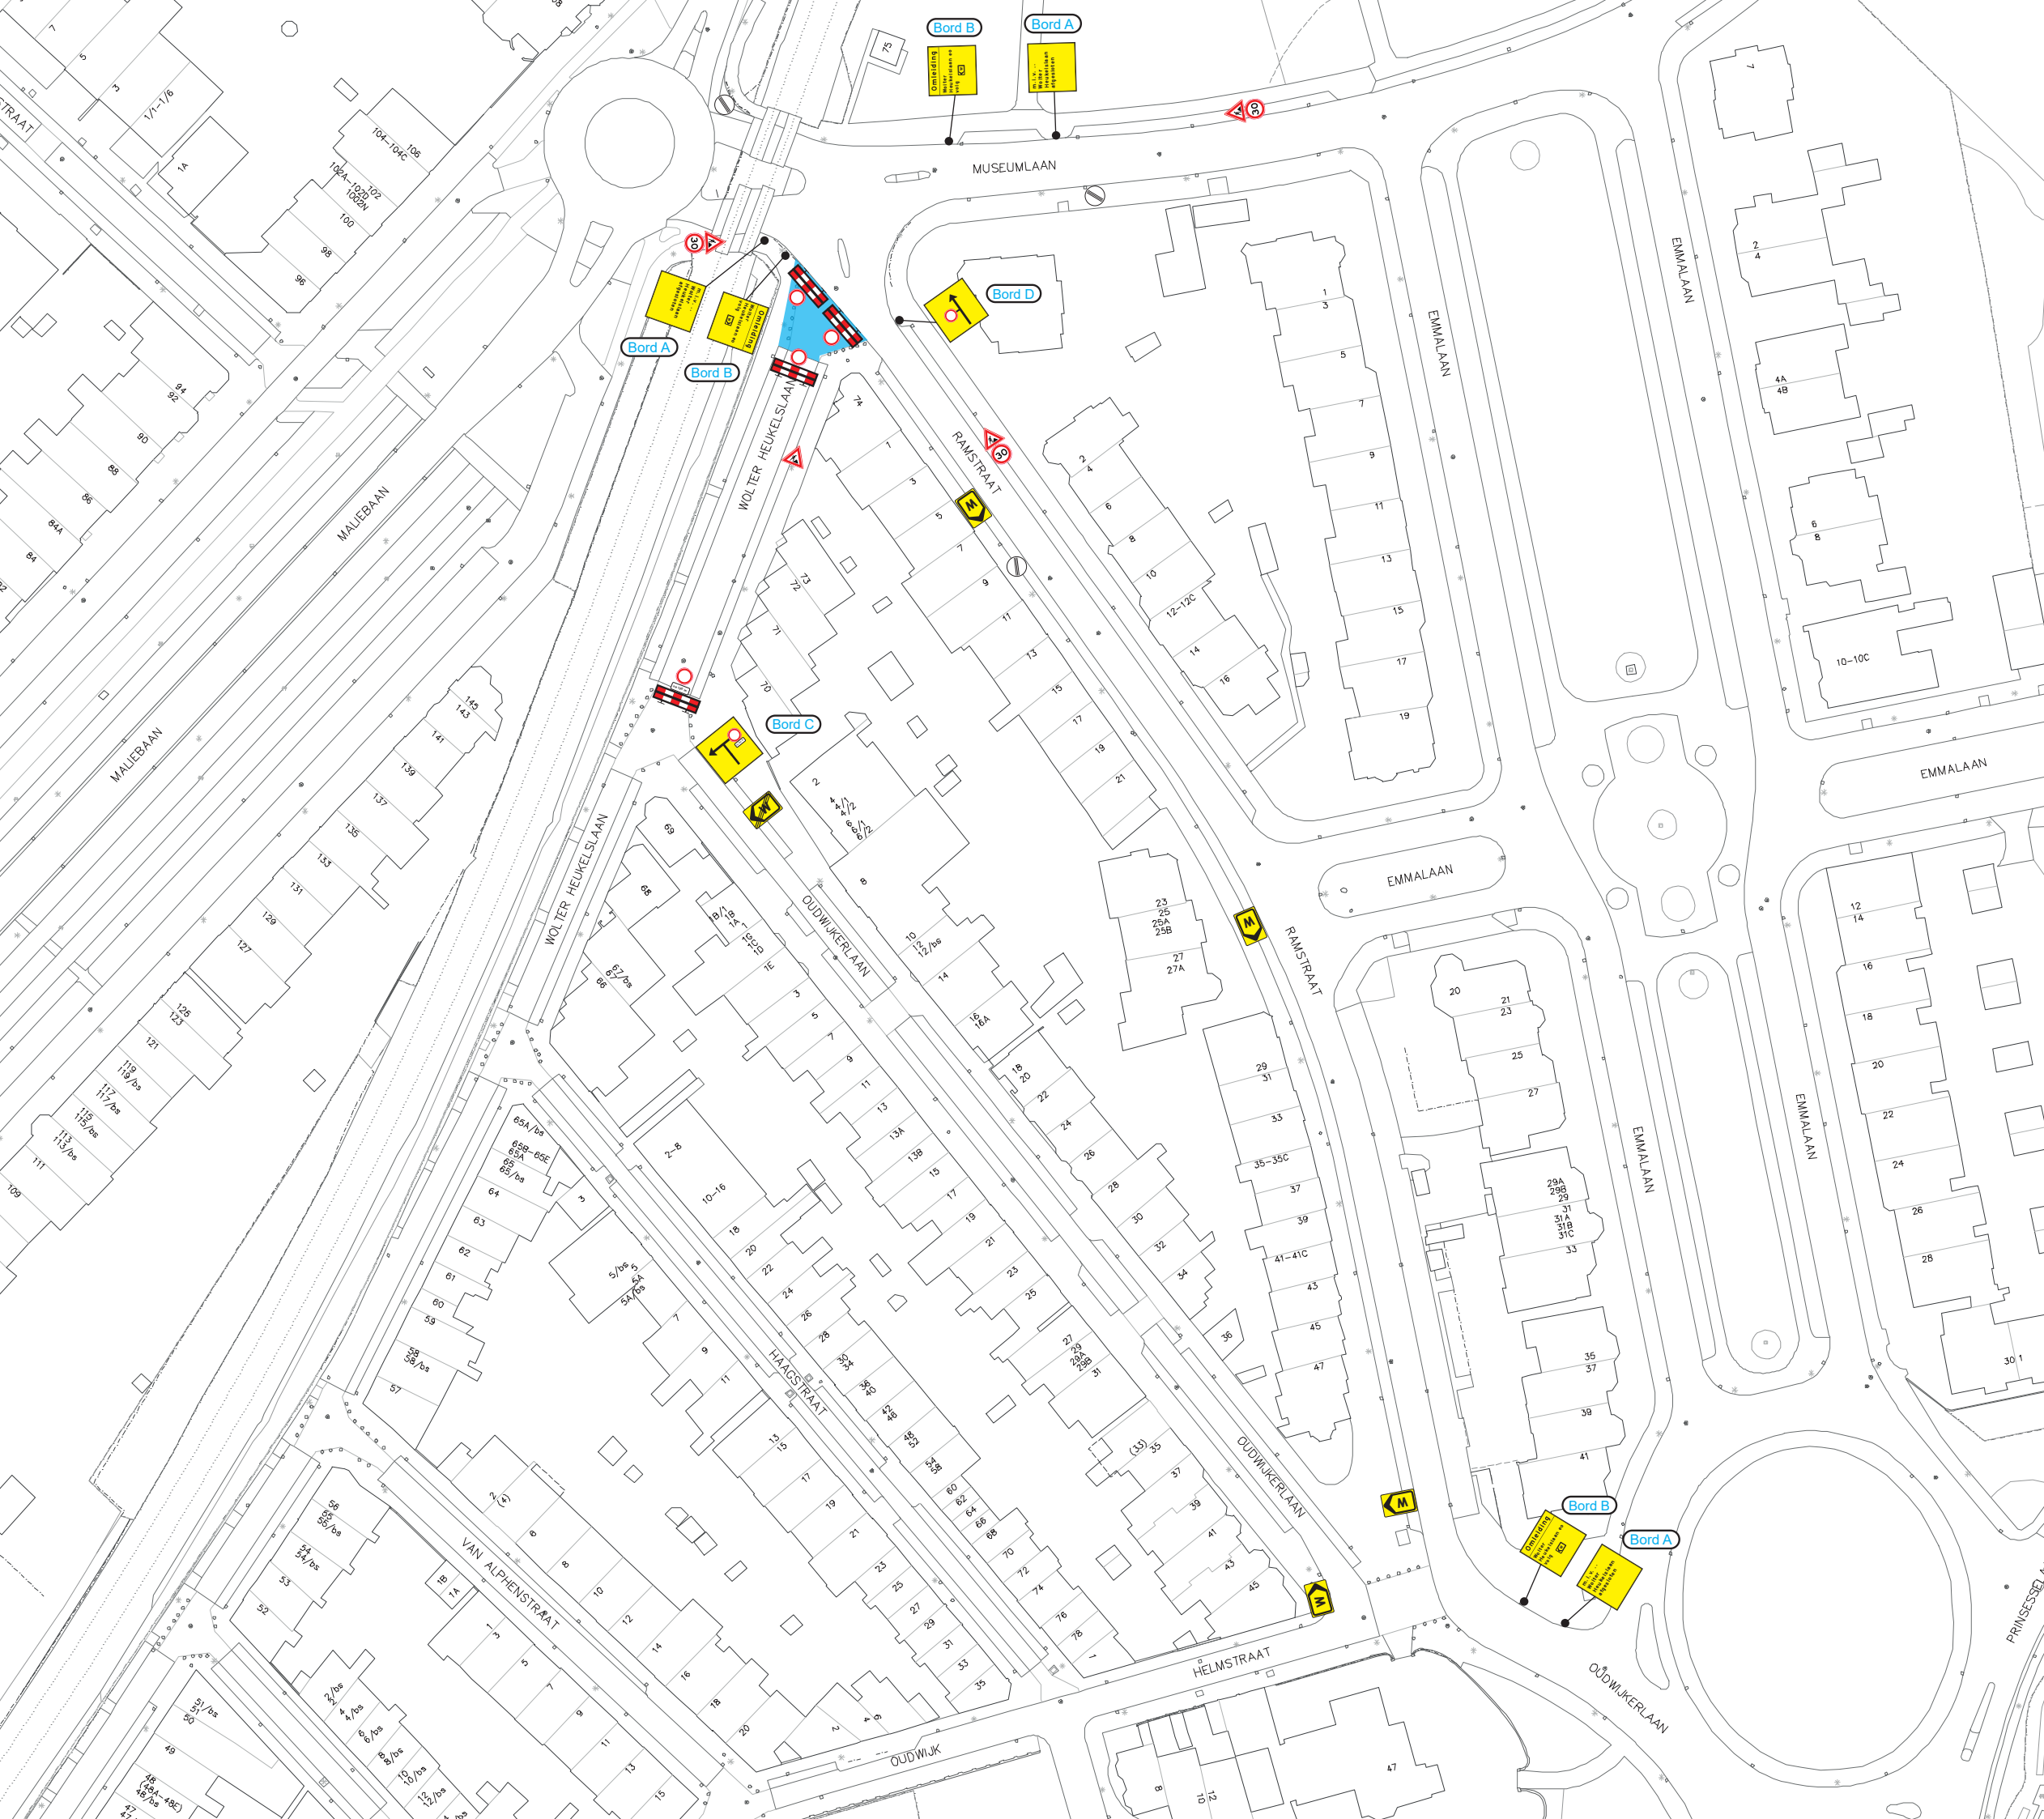

- Werkvak


- J16/A130 4 X


- F8 3 X


- Schikhek 6 X


- Bord A 3 X



- Bord B 3 X


- Bord C 1 X


- Bord D 1 X


- Routebord L 5 X



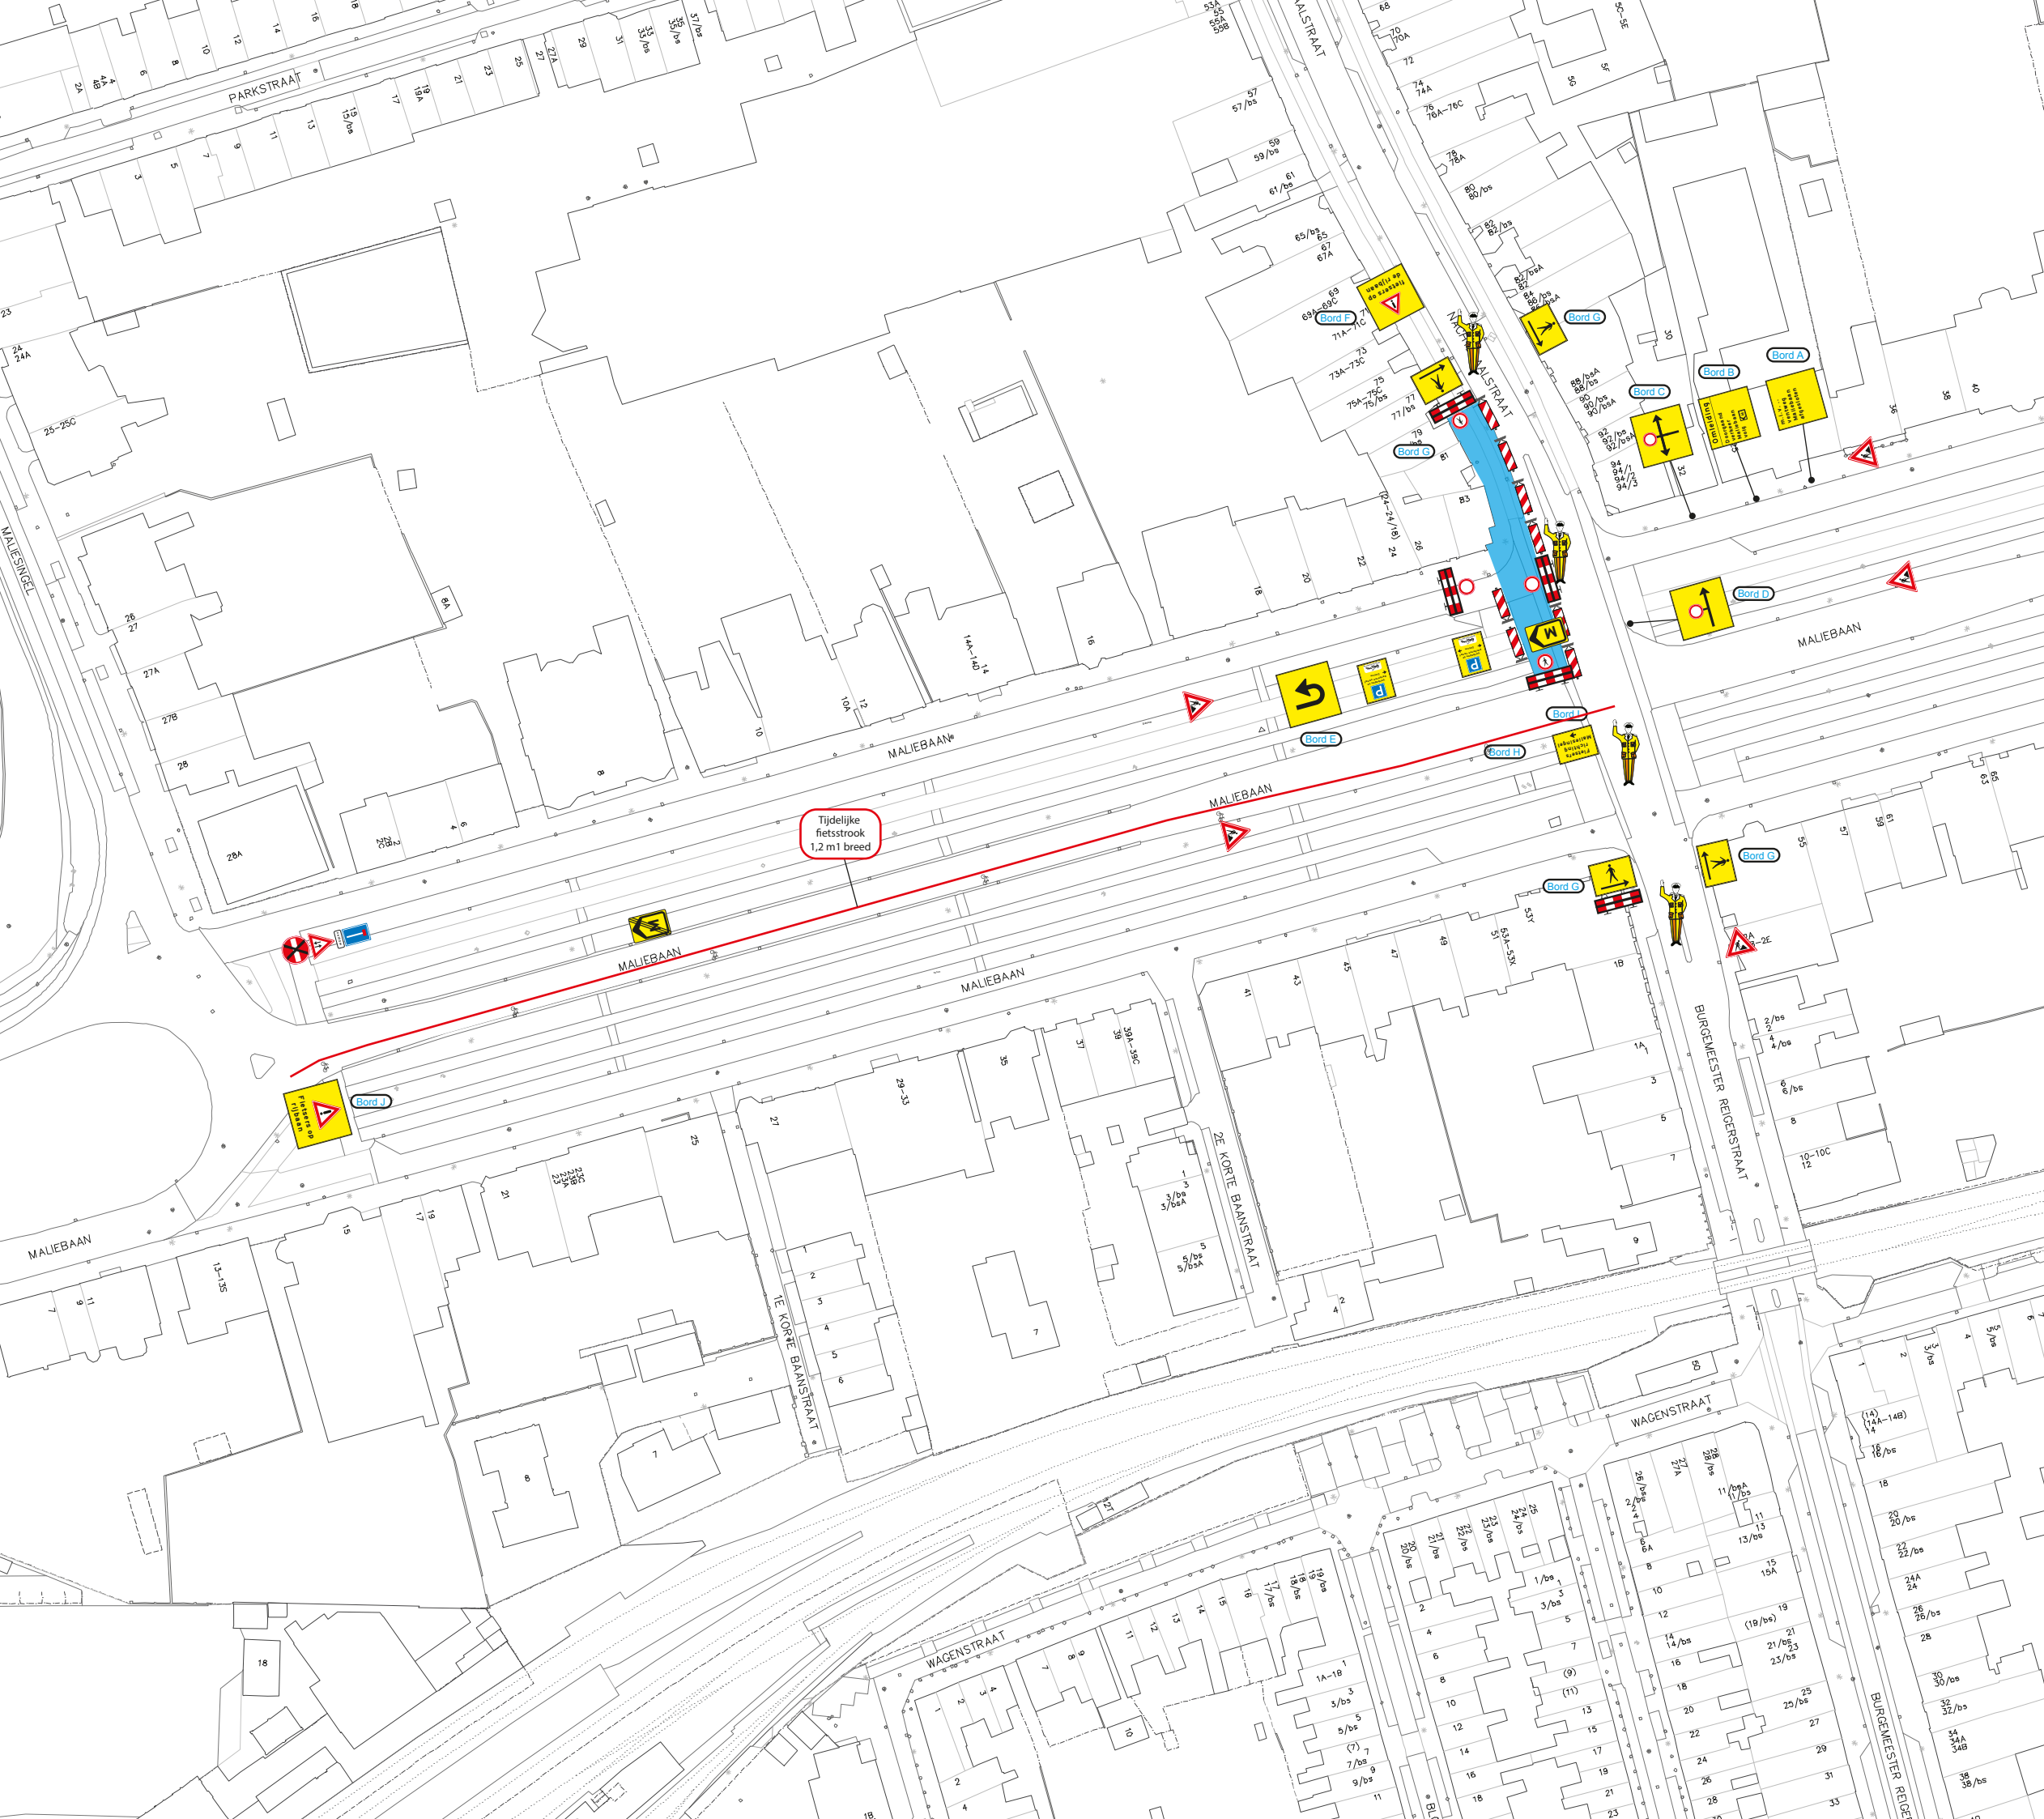

Omleiding Maliebaan fase 3A

Start: ..2025

Einde: .. 2025


Opdrachtgever:



Werkvak			
J16 4 X			
Schikhek 6 X			
Bord A 1 X		Bord E 1 X	
Bord B 1 X		Bord F 1 X	
Bord C 1 X		Bord G 4 X	
Bord D 1 X		Bord H 1 X	
Verkeersregelaar 4 X		Bord I 1 X	
Bord J 1 X			
Routebord 2 X			
Parkeerverboden 2 X			
L8 met OB AF100 1 X en J29			
Schildjes 8 X			



Opgesteld door: Arie Koot
Versie: 10 februari 2025

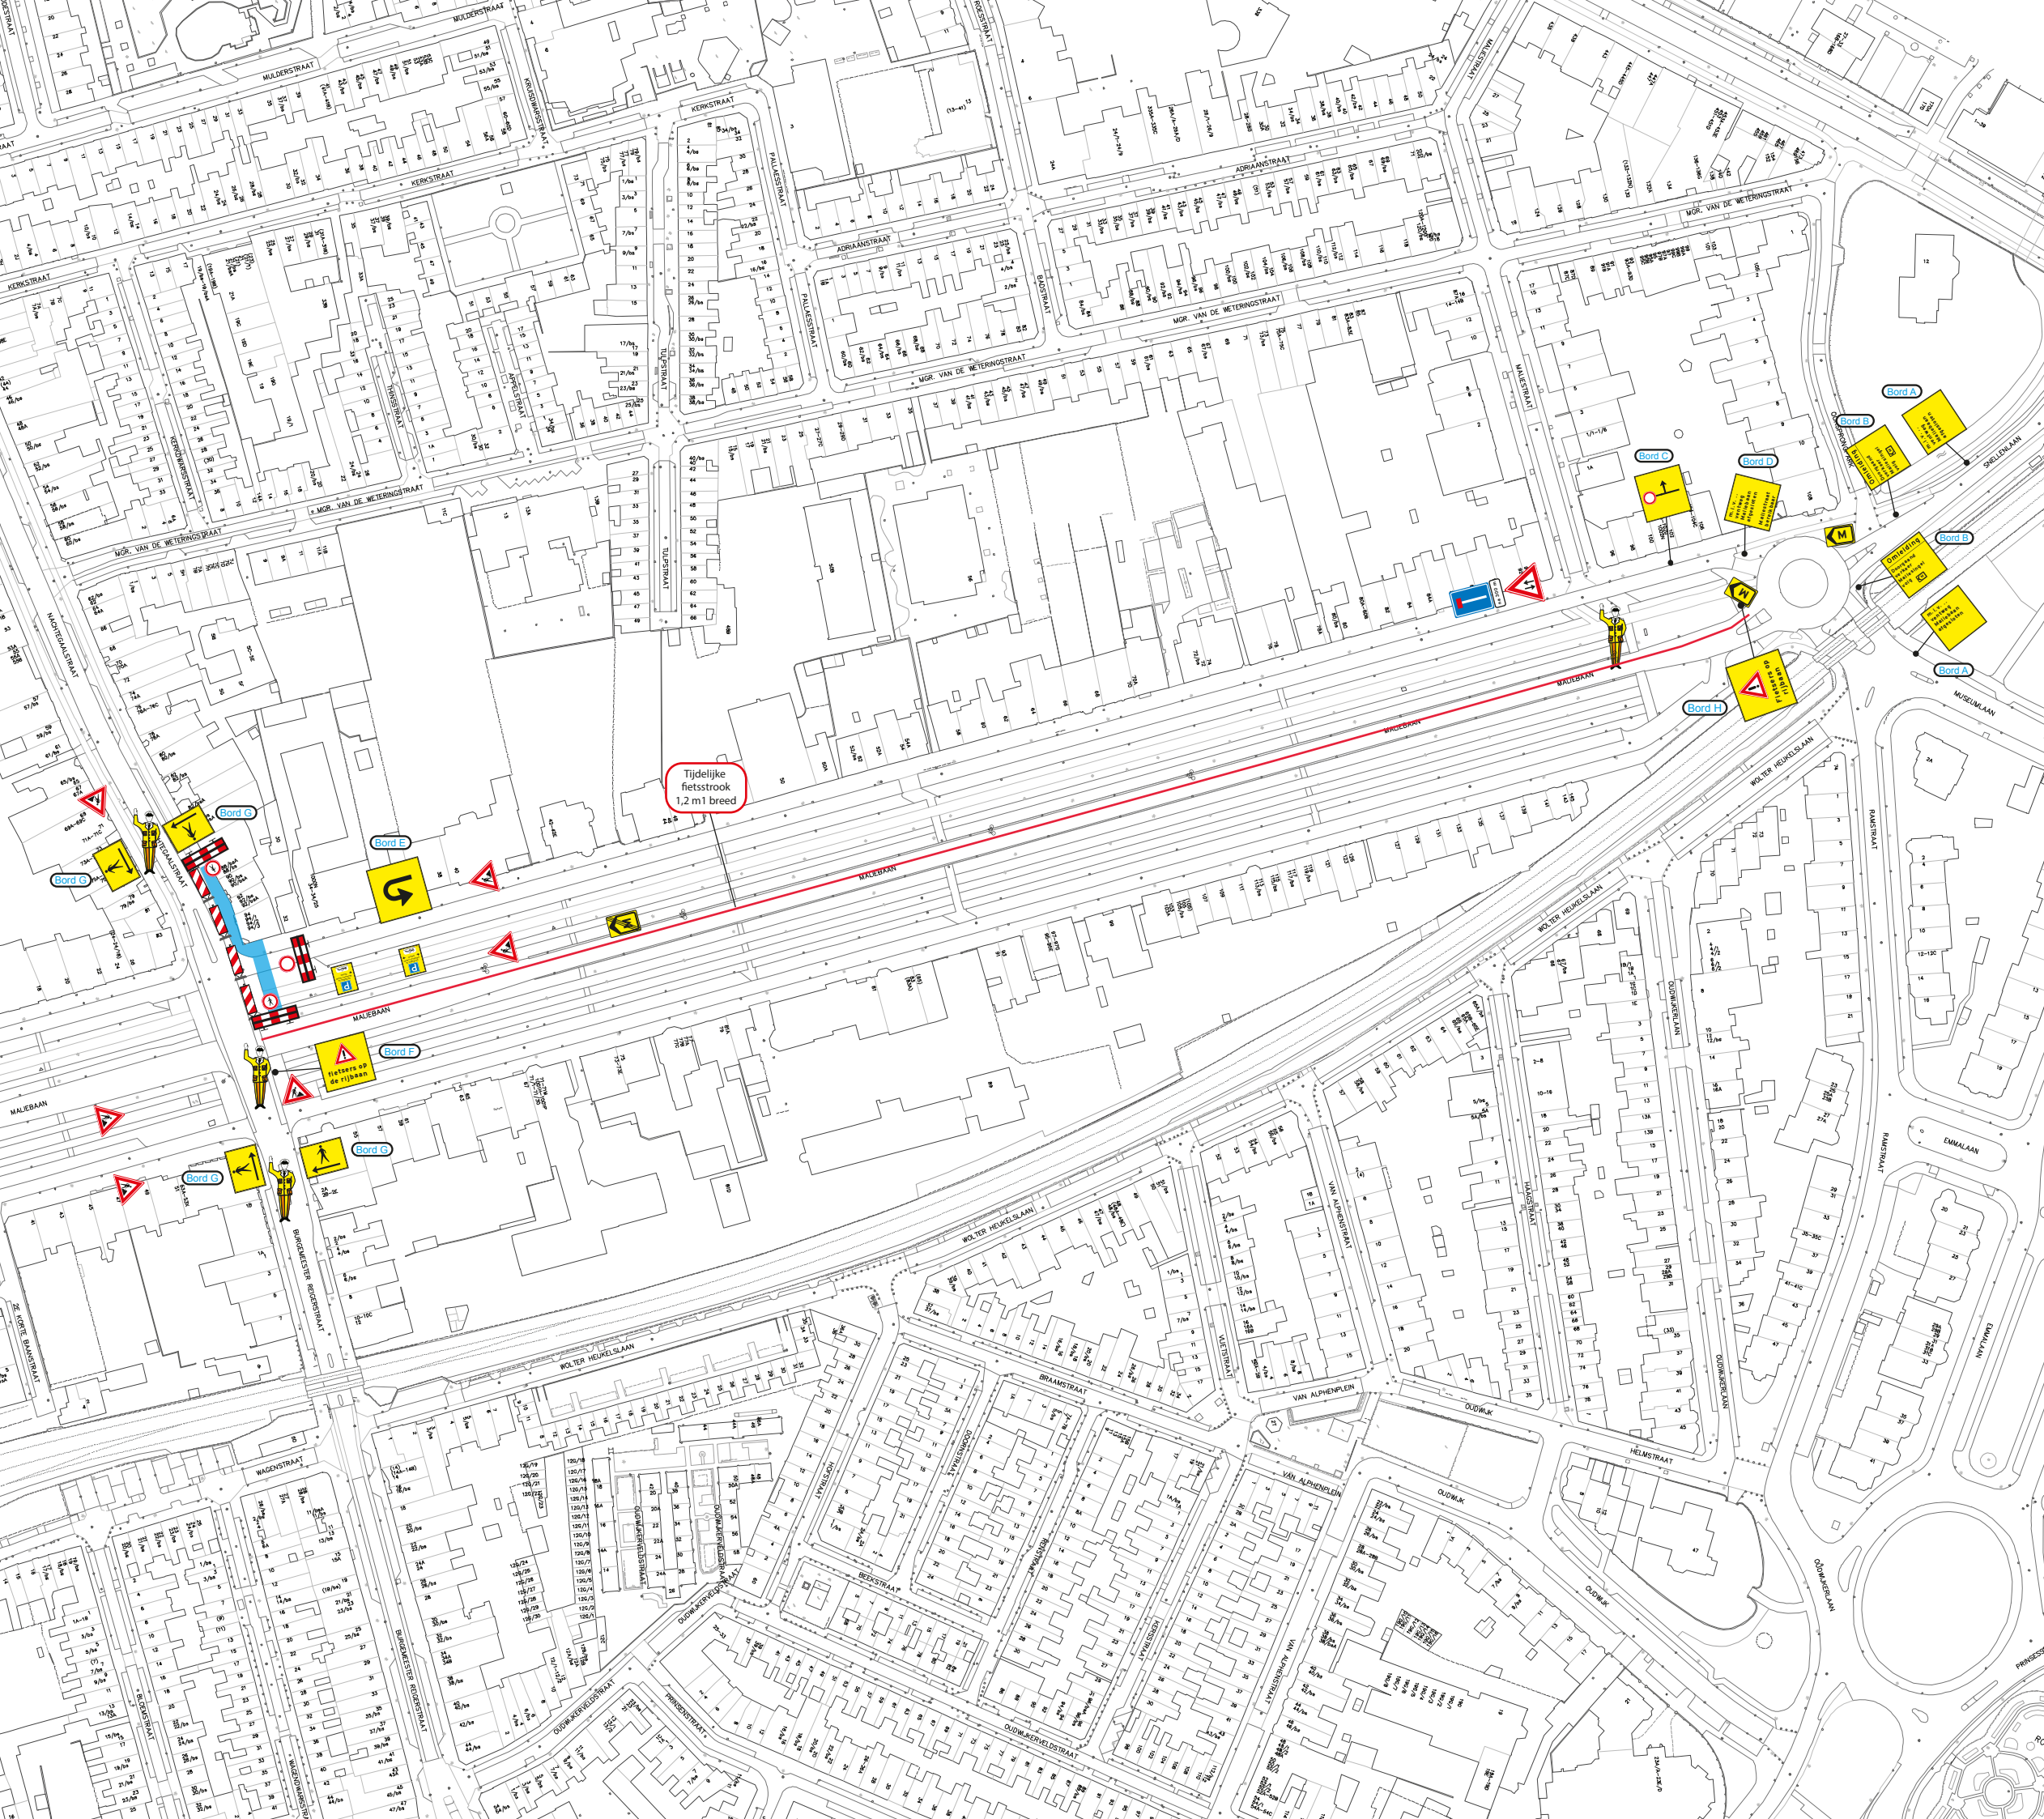

Omleiding Maliebaan fase 3B

Start: ..2025

Einde: .. 2025

Opdrachtgever:




- Werkvak 
- J166 X 
- Schikhek 4 X 
- Bord A 2 X 
- Bord B 2 X 
- Bord C 1 X 
- Bord D 1 X 
- Routebord 3 X 
- Parkeerverboden 2 X 
- Verkeersregelaar 4 X 
- L8 met OB AF100 1 X en J29 
- Schildjes 8 X 



Opgesteld door: Arie Koot
Versie: 10 februari 2025



Werkvak			
J16 4 X			
Schikhek 6 X			
Bord A 2 X	 m. i. v. ... ventweg Maliebaan afgesloten huis nrs. 15-53 bereikbaar	Bord E 1 X	
Bord B 2 X	 Omleiding Doorgaand verkeer Maliebaan volg 	Bord F 1 X	 ! Fietzers op rijbaan
Bord C 1 X	   	Bord G 4 X	
Bord D 1 X	  		
Verkeersregelaar 3 X			
Routebord 3 X			
Parkeerverboden 2 X	 P Verboten te parkeeren vanaf ← stroom →  Verkeersregelaar		
L8 met OB AF100 1 X en J29	 na 300 m		
			
G11 met tekstbord 1 X	 Tijdelijk fietspad		
Schildjes 6 X			

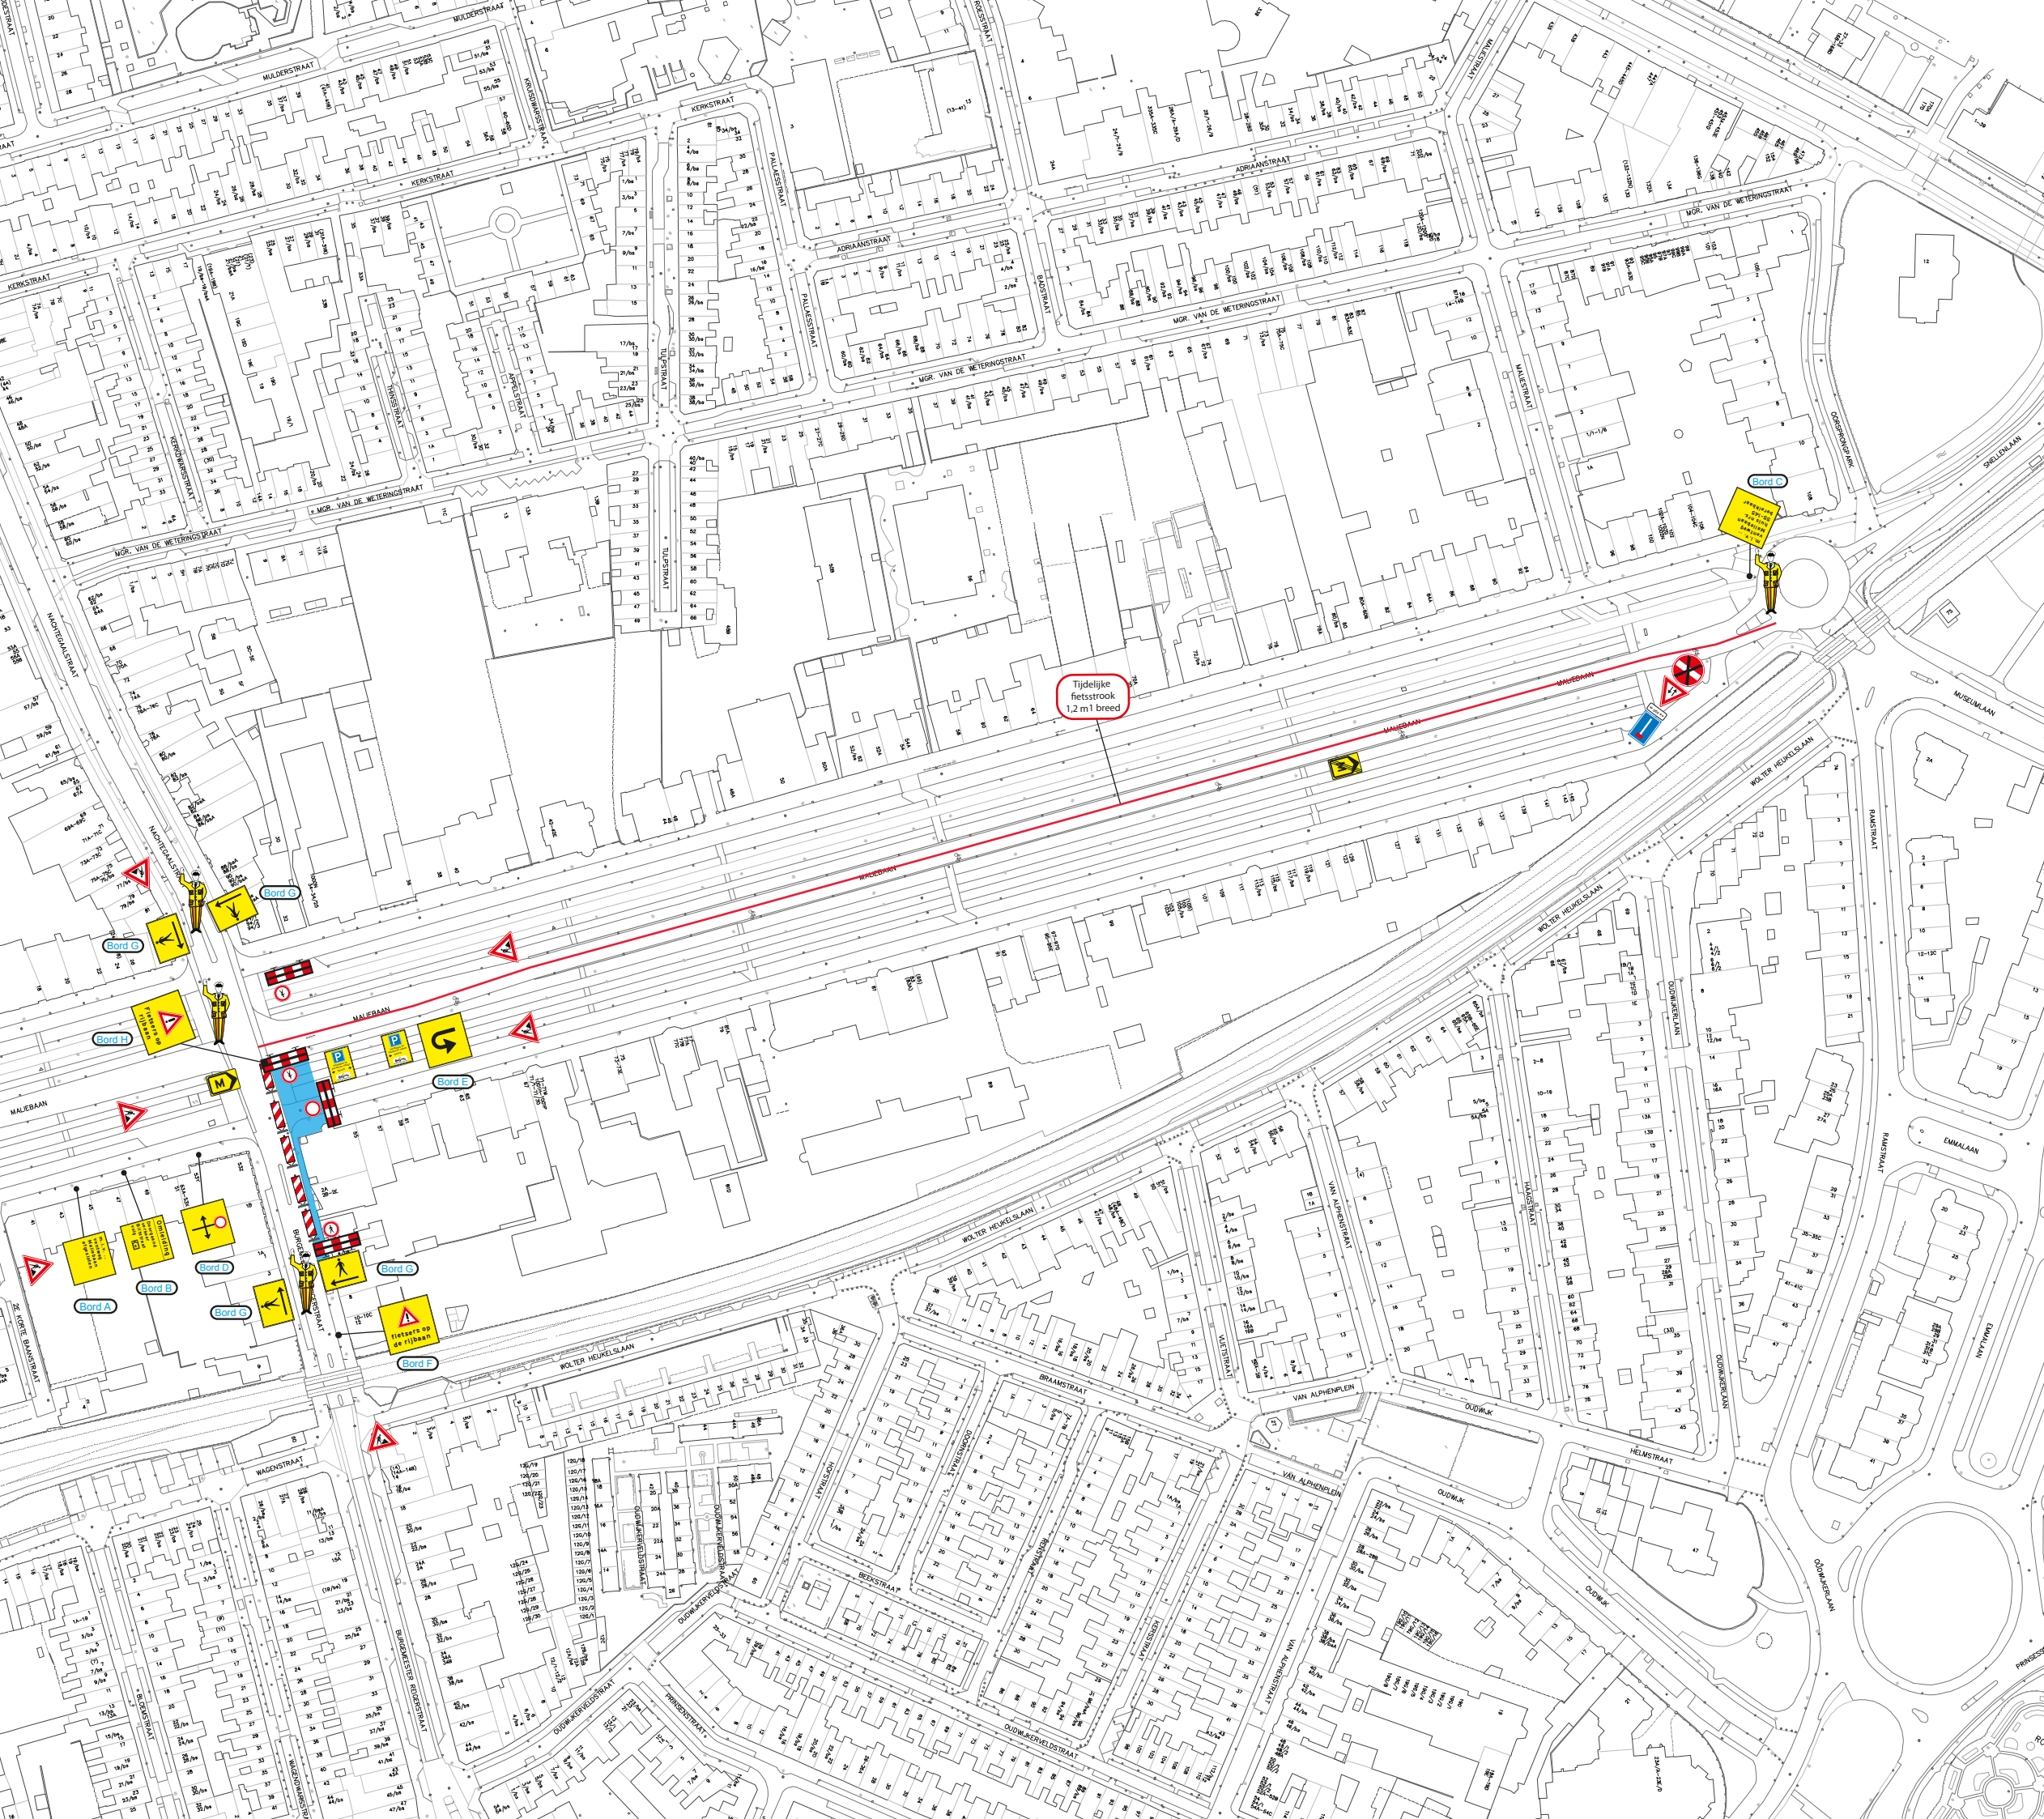

Omleiding Maliebaan fase 3D

Start: ..2025

Einde: .. 2025

Opdrachtgever:




Werkvak



J16 6 X



Schikhek 4 X

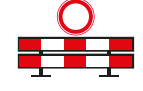

Bord A 1 X



Bord E 1 X



Bord B 1 X



Bord F 1 X



Bord C 1 X



Bord G 1 X



Bord D 1 X



Bord H 1 X



Routebord 2 X



Parkeerverboden 2 X



Verkeersregelaar 4 X



L8 met OB AF100 1 X en J29



G11 met tekstbord 1 X




Schildjes 8 X



Opgesteld door: Arie Koot

Versie: 10 februari 2025

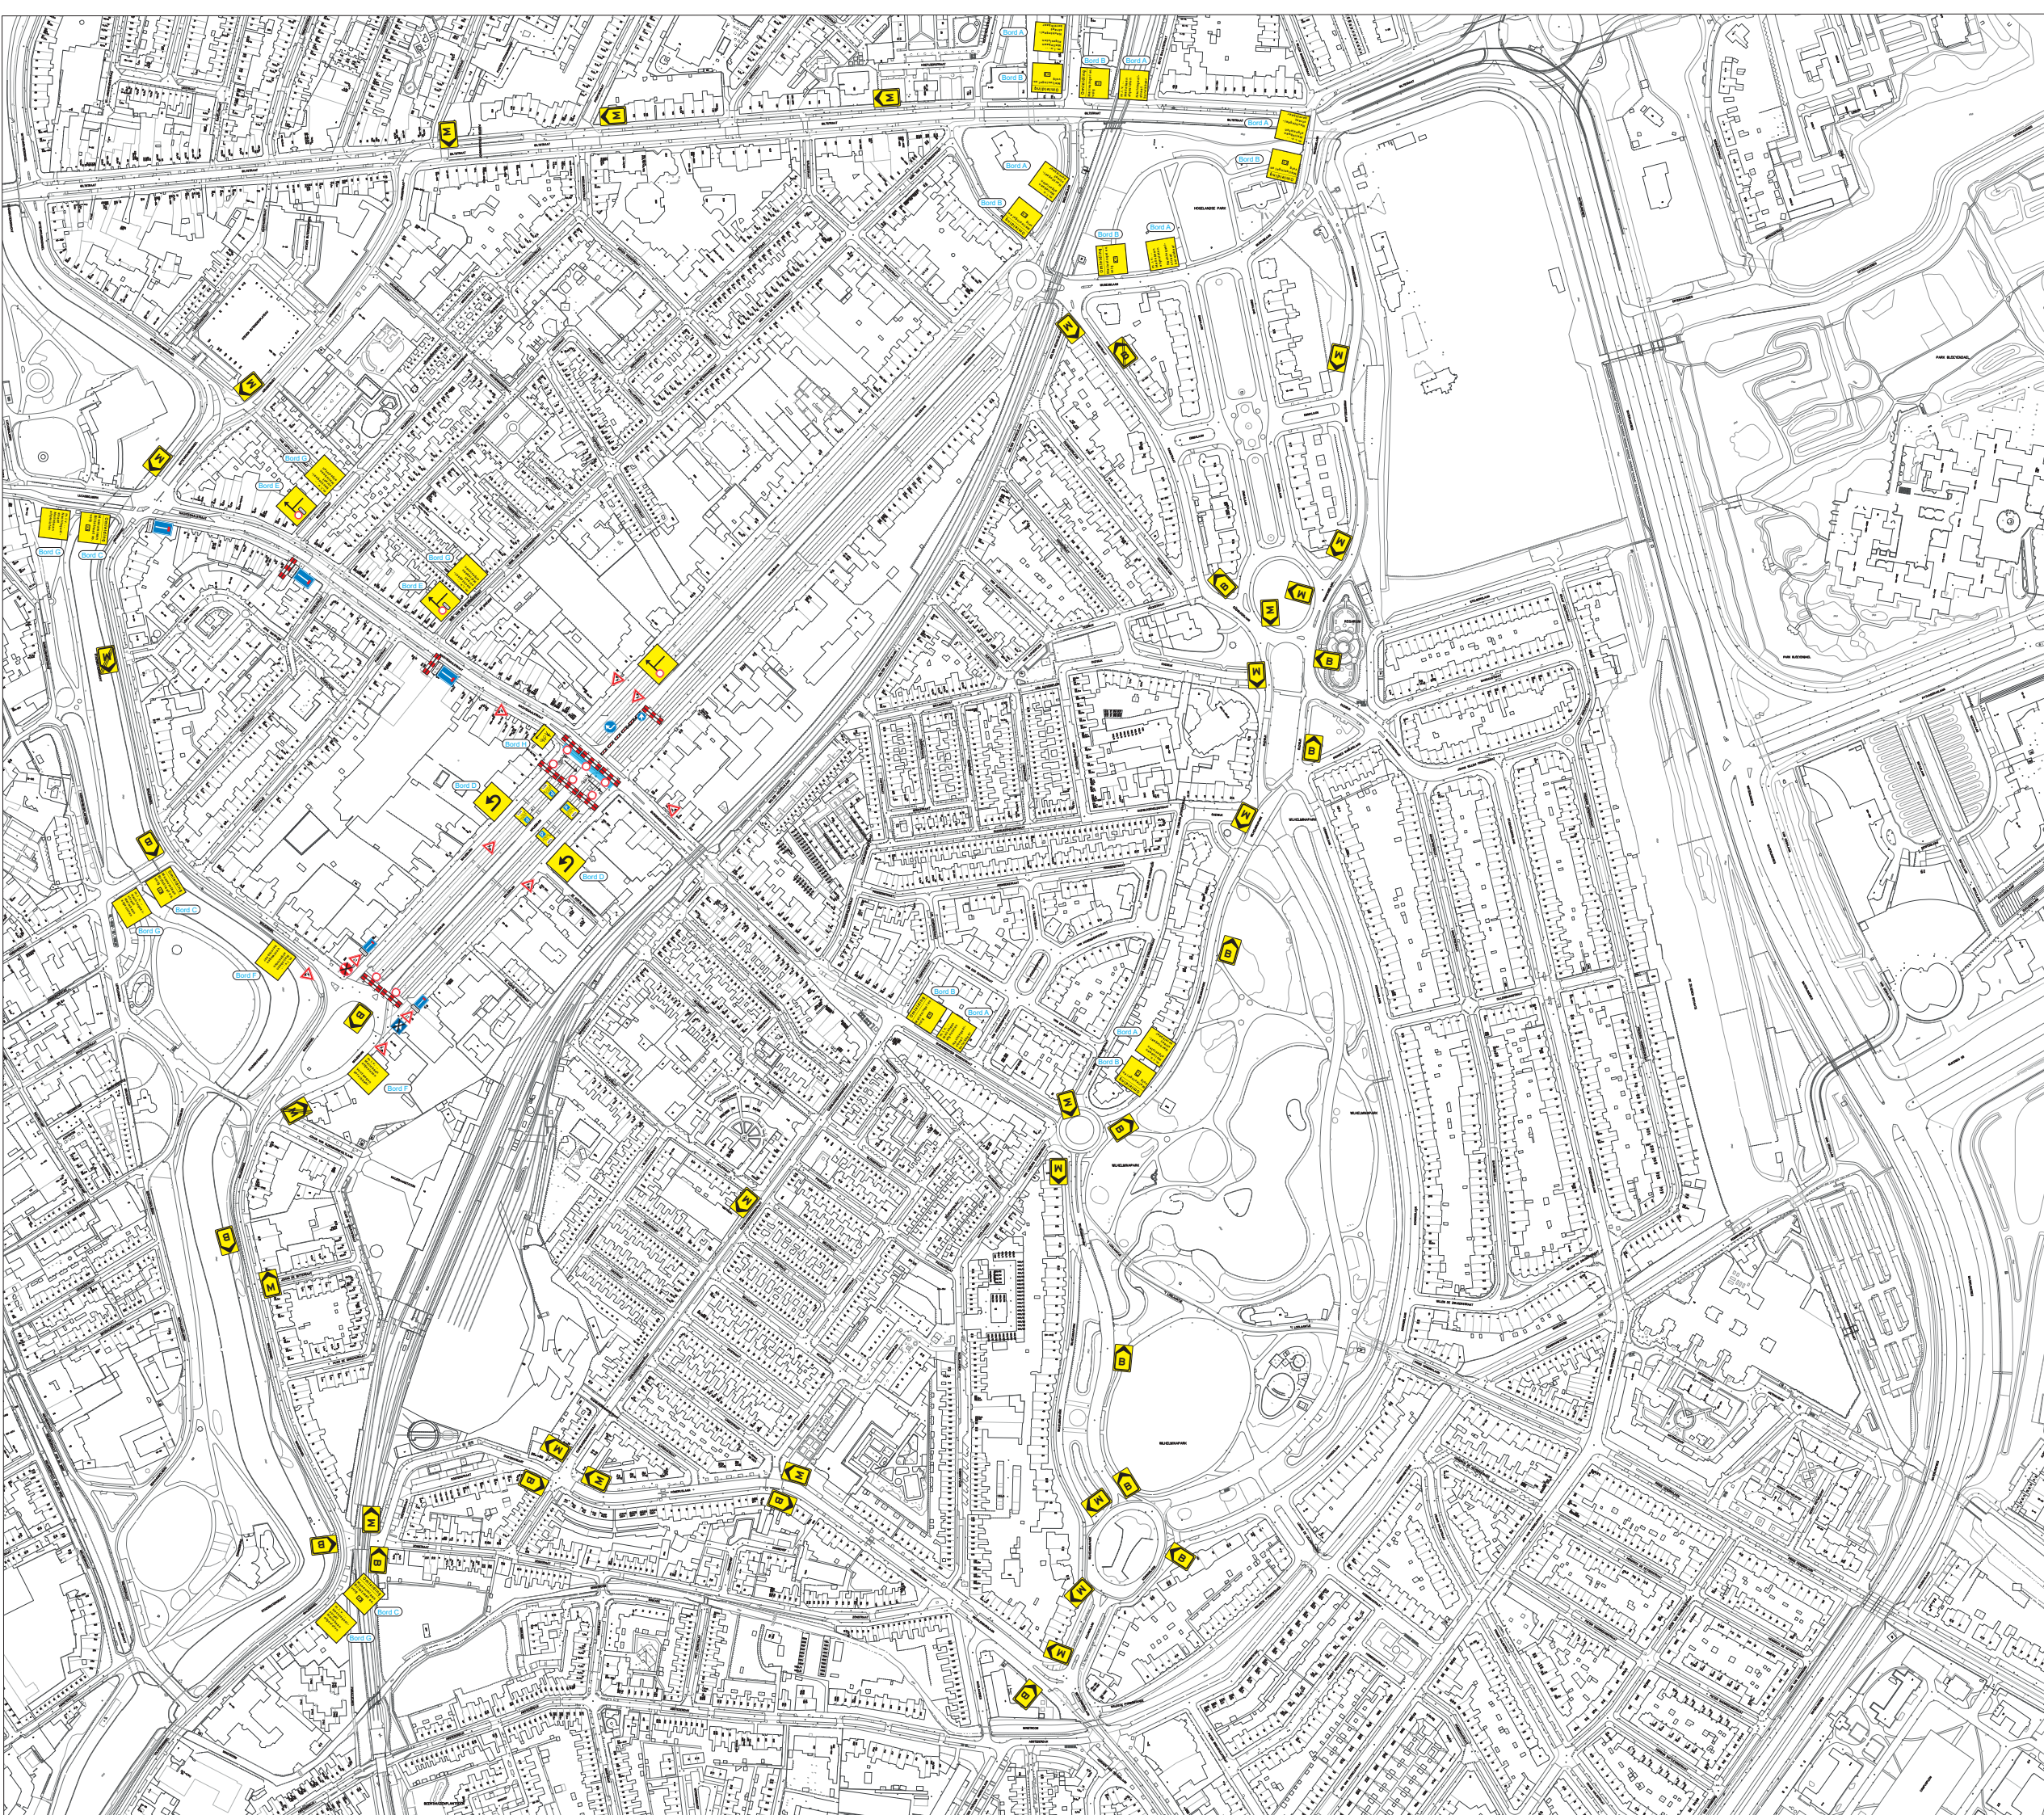

Omleiding Maliebaan fase 4a

Start: ..2025

Einde: .. 2025

Opdrachtgever:



Werkvak



J16 8 X



Schikhek 16 X



Bord A 7 X



Bord E 3 X



Bord B 7 X



Bord F 2 X



Bord C 3 X



Bord G 5 X



Bord D 2 X



Bord H 1 X



Routebord 25 X



17 X



Parkeerverboden 4 X



L8 met OB AF... 2 X
en J29



Schildjes 10 X



D5r 1 X



L8 3 X
met AF ...



Opgesteld door: Arie Koot

Versie: 10 februari 2025



Omleiding Maliebaan fase 4b

Start: ..2025

Einde: .. 2025

Opdrachtgever:



- Werkvak 
- J16 6 X 
- Schikhek 14 X 
- Bord A 8 X 
- Bord B 3 X 
- Bord C 5 X 
- Bord D 2 X 
- Bord E 1 X 
- Bord F 1 X 
- Bord F 1 X 
- Routebord 14 X  10 X 
- Parkeerverboden 4 X 
- L8 met OB AF... 2 X en J29 




Opgesteld door: Arie Koot
Versie: 10 februari 2025


Opdrachtgever:



L8 met OB AF200 1 X
en J29



Versie: 10 februari 2025

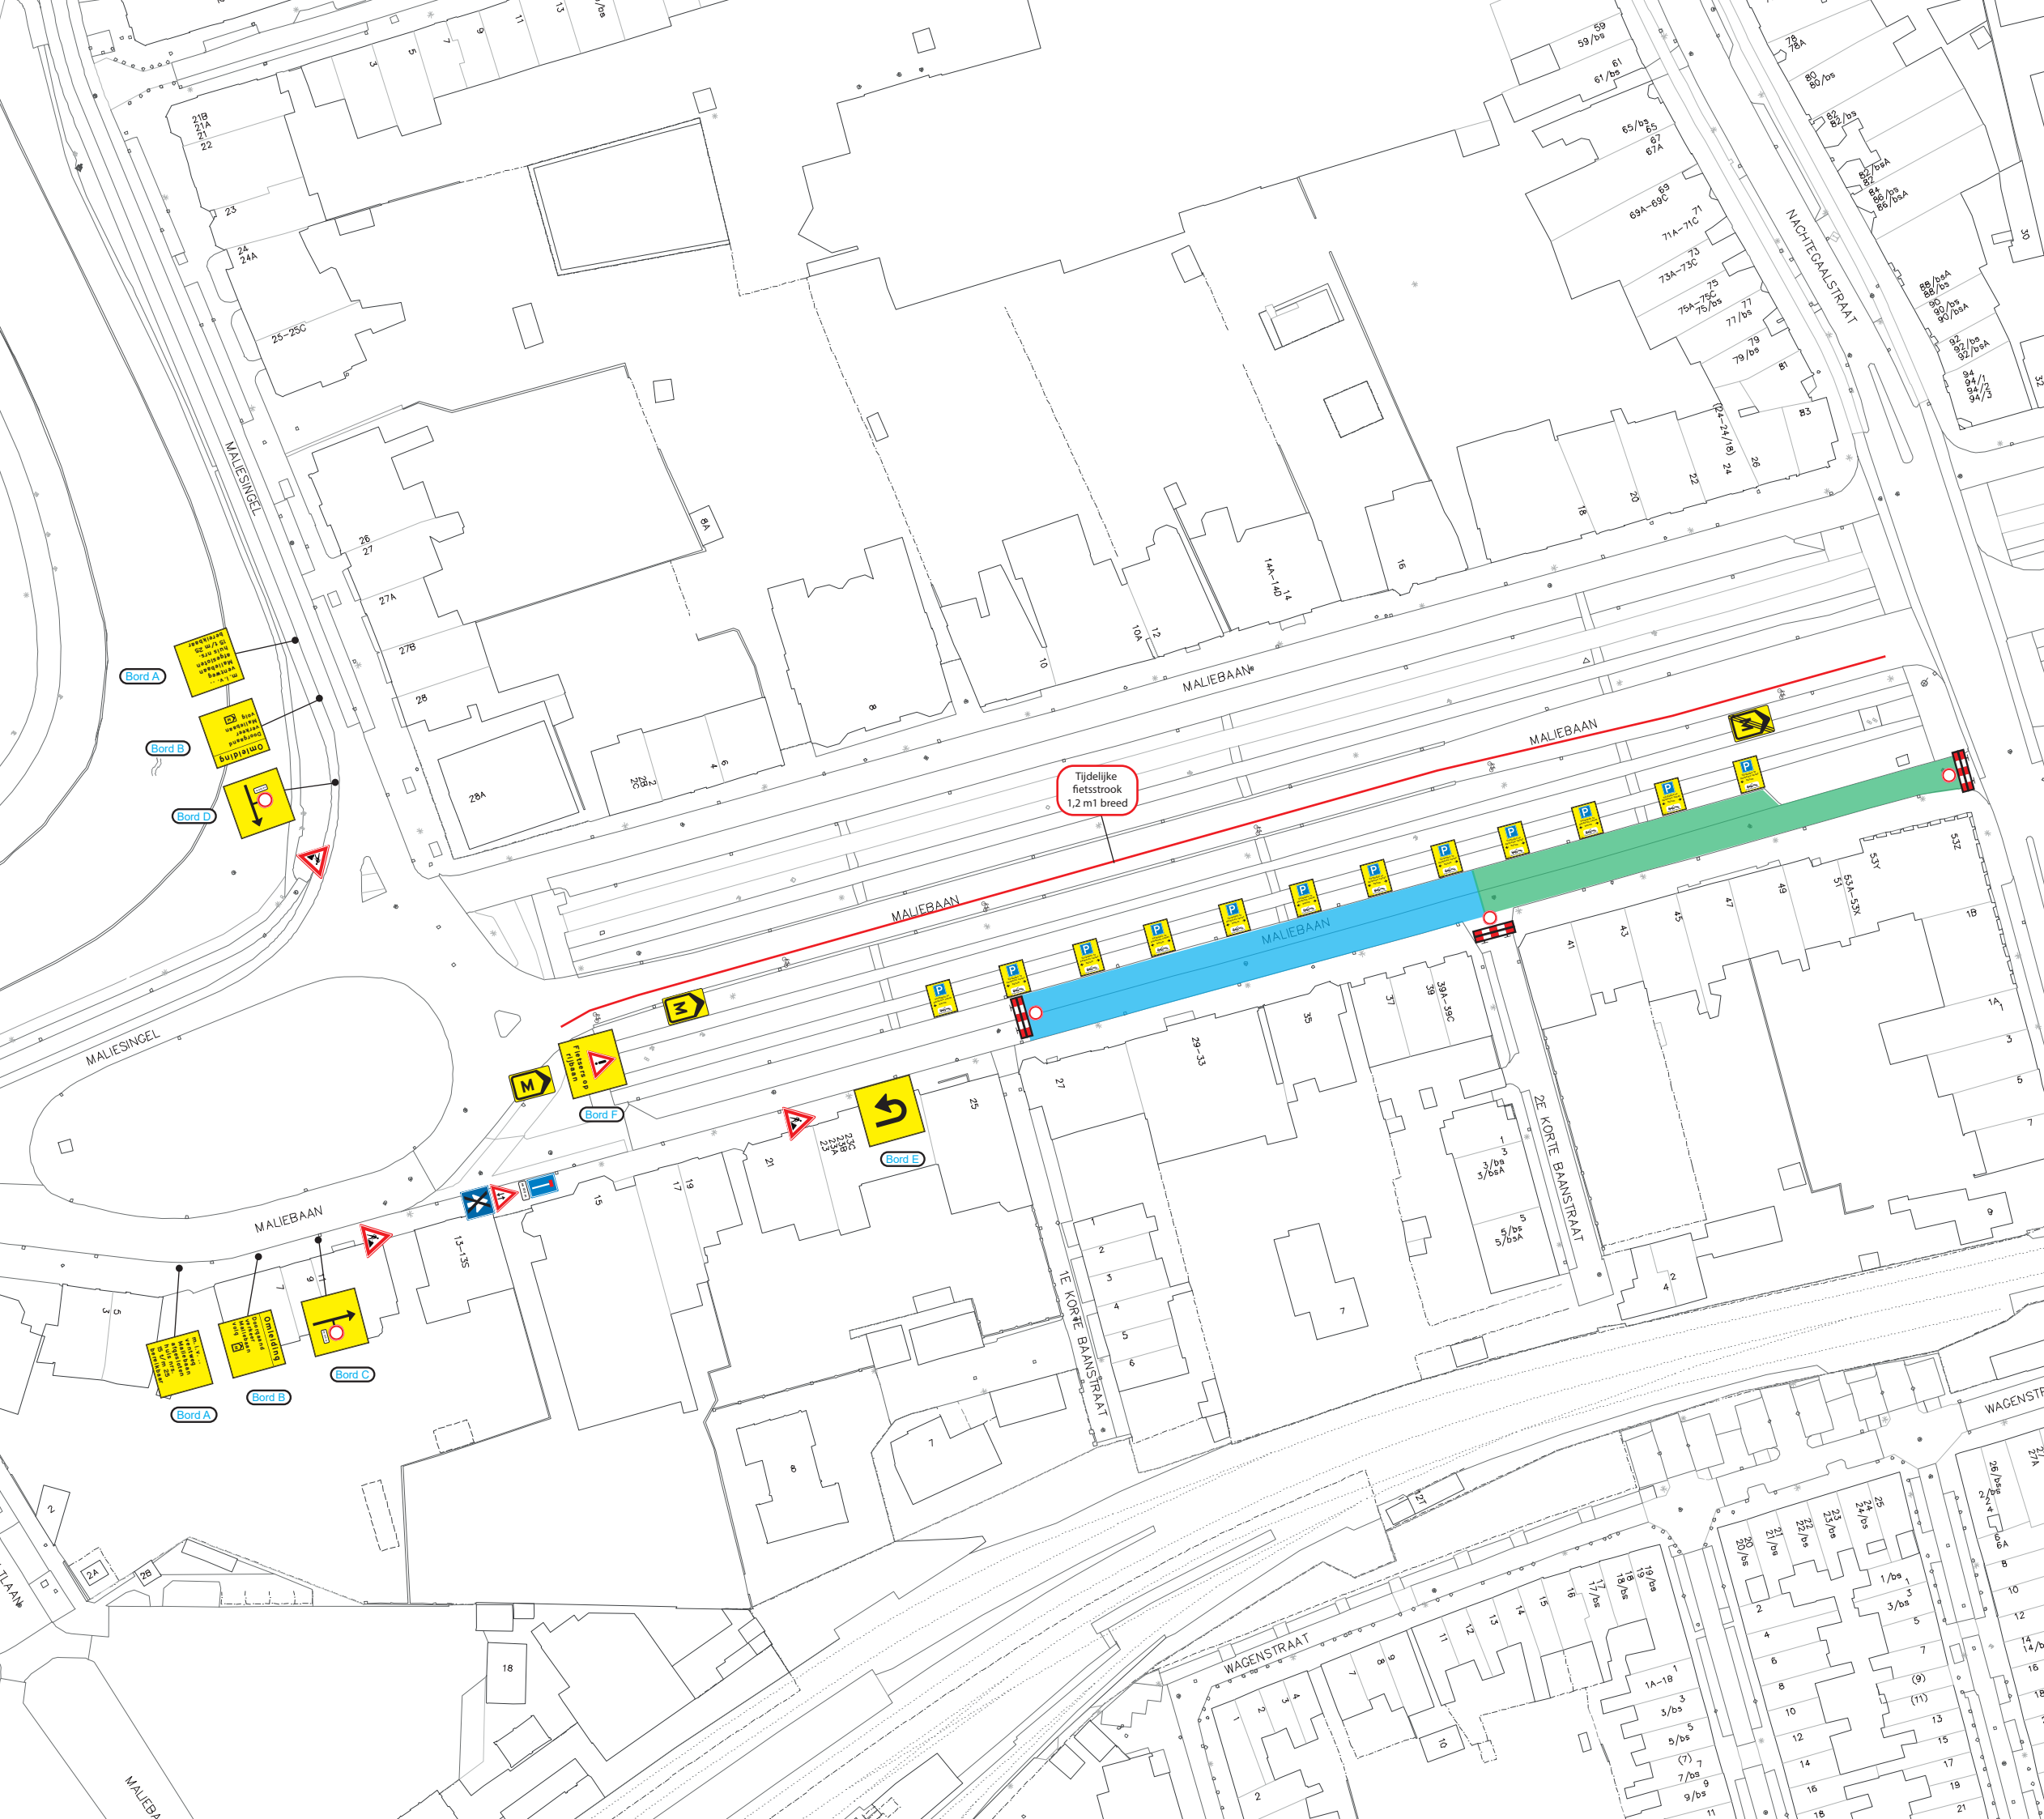

- Werkvak
meerdere fases


- J16 3 X


- Schikhek 4 X (per fase)


- Bord A 2 X


- Bord B 2 X


- Bord C 1 X


- Bord D 1 X


- Bord E 1 X



- Bord F 1 X



- Routebord 3 X



- Parkeerverboden 12 X


- L8 met OB AF100 1 X
en J29

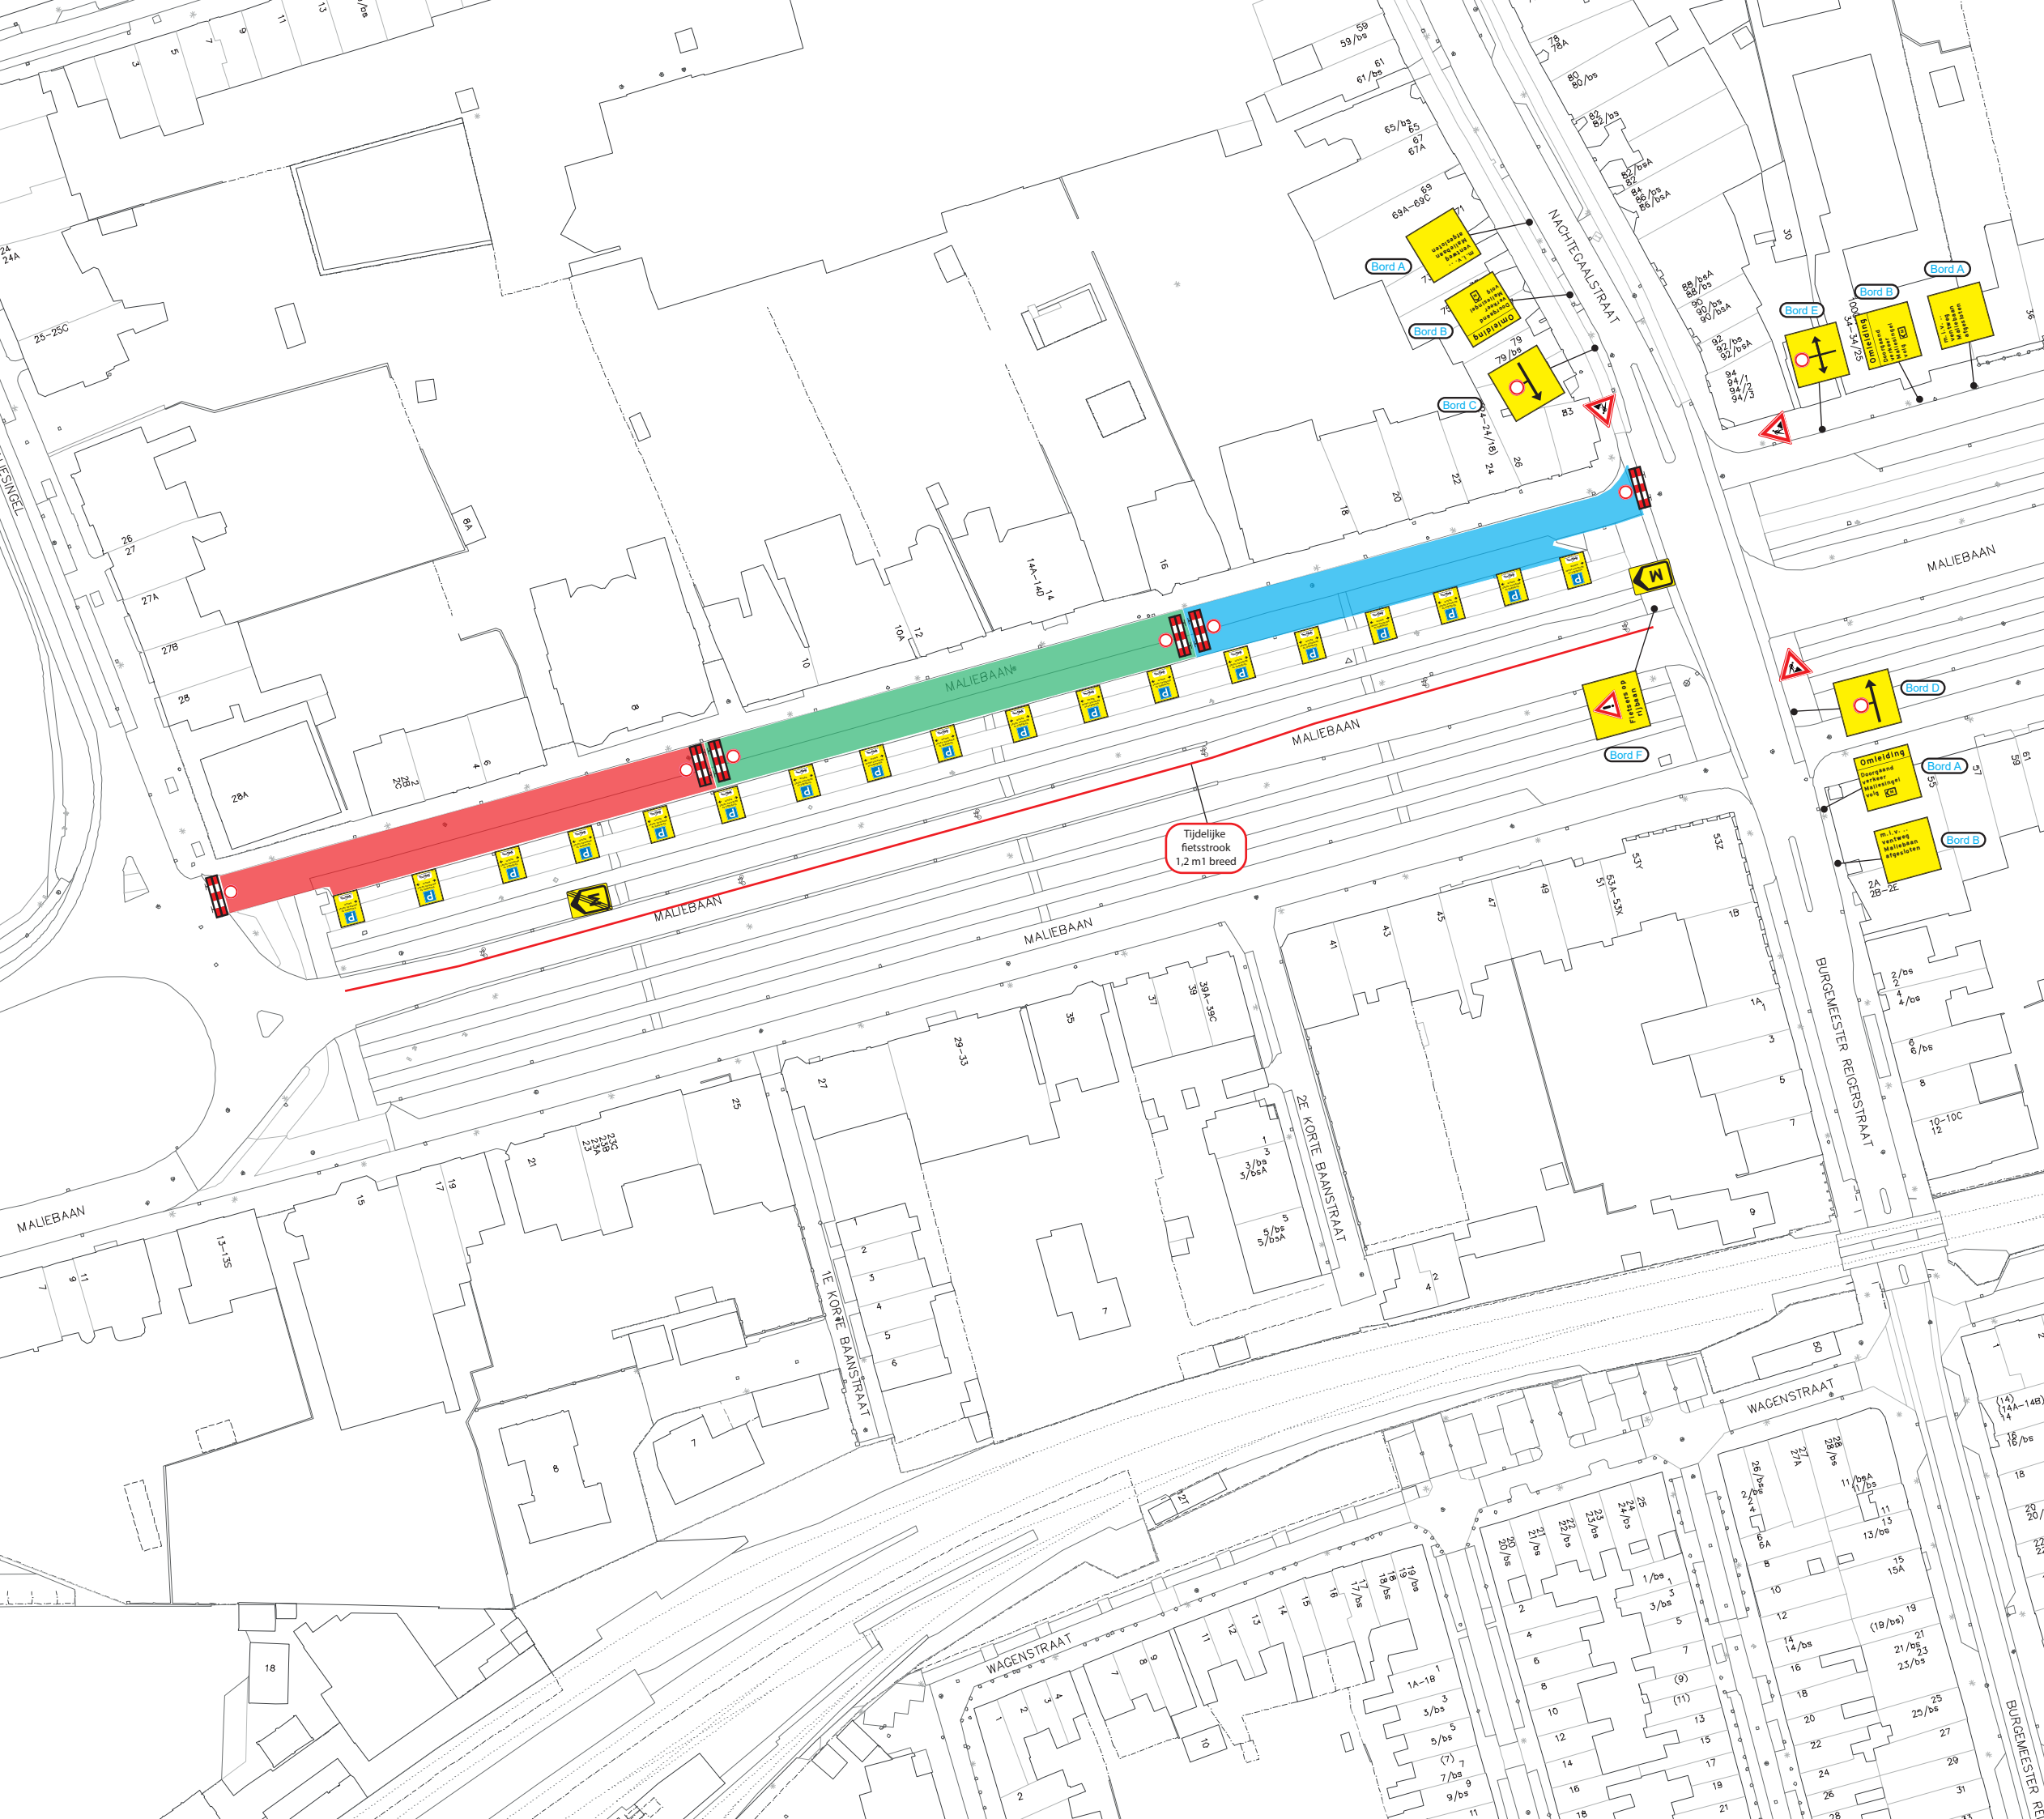

Werkvak meerdere fases	
J16 3 X	
Schikhek 4 X (per fase)	
Bord A 3 X	
Bord B 3 X	
Bord C 1 X	
Bord D 1 X	
Bord E 1 X	
Bord F 1 X	
Routebord 2 X	
Parkeerverboden 18 X	

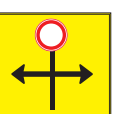

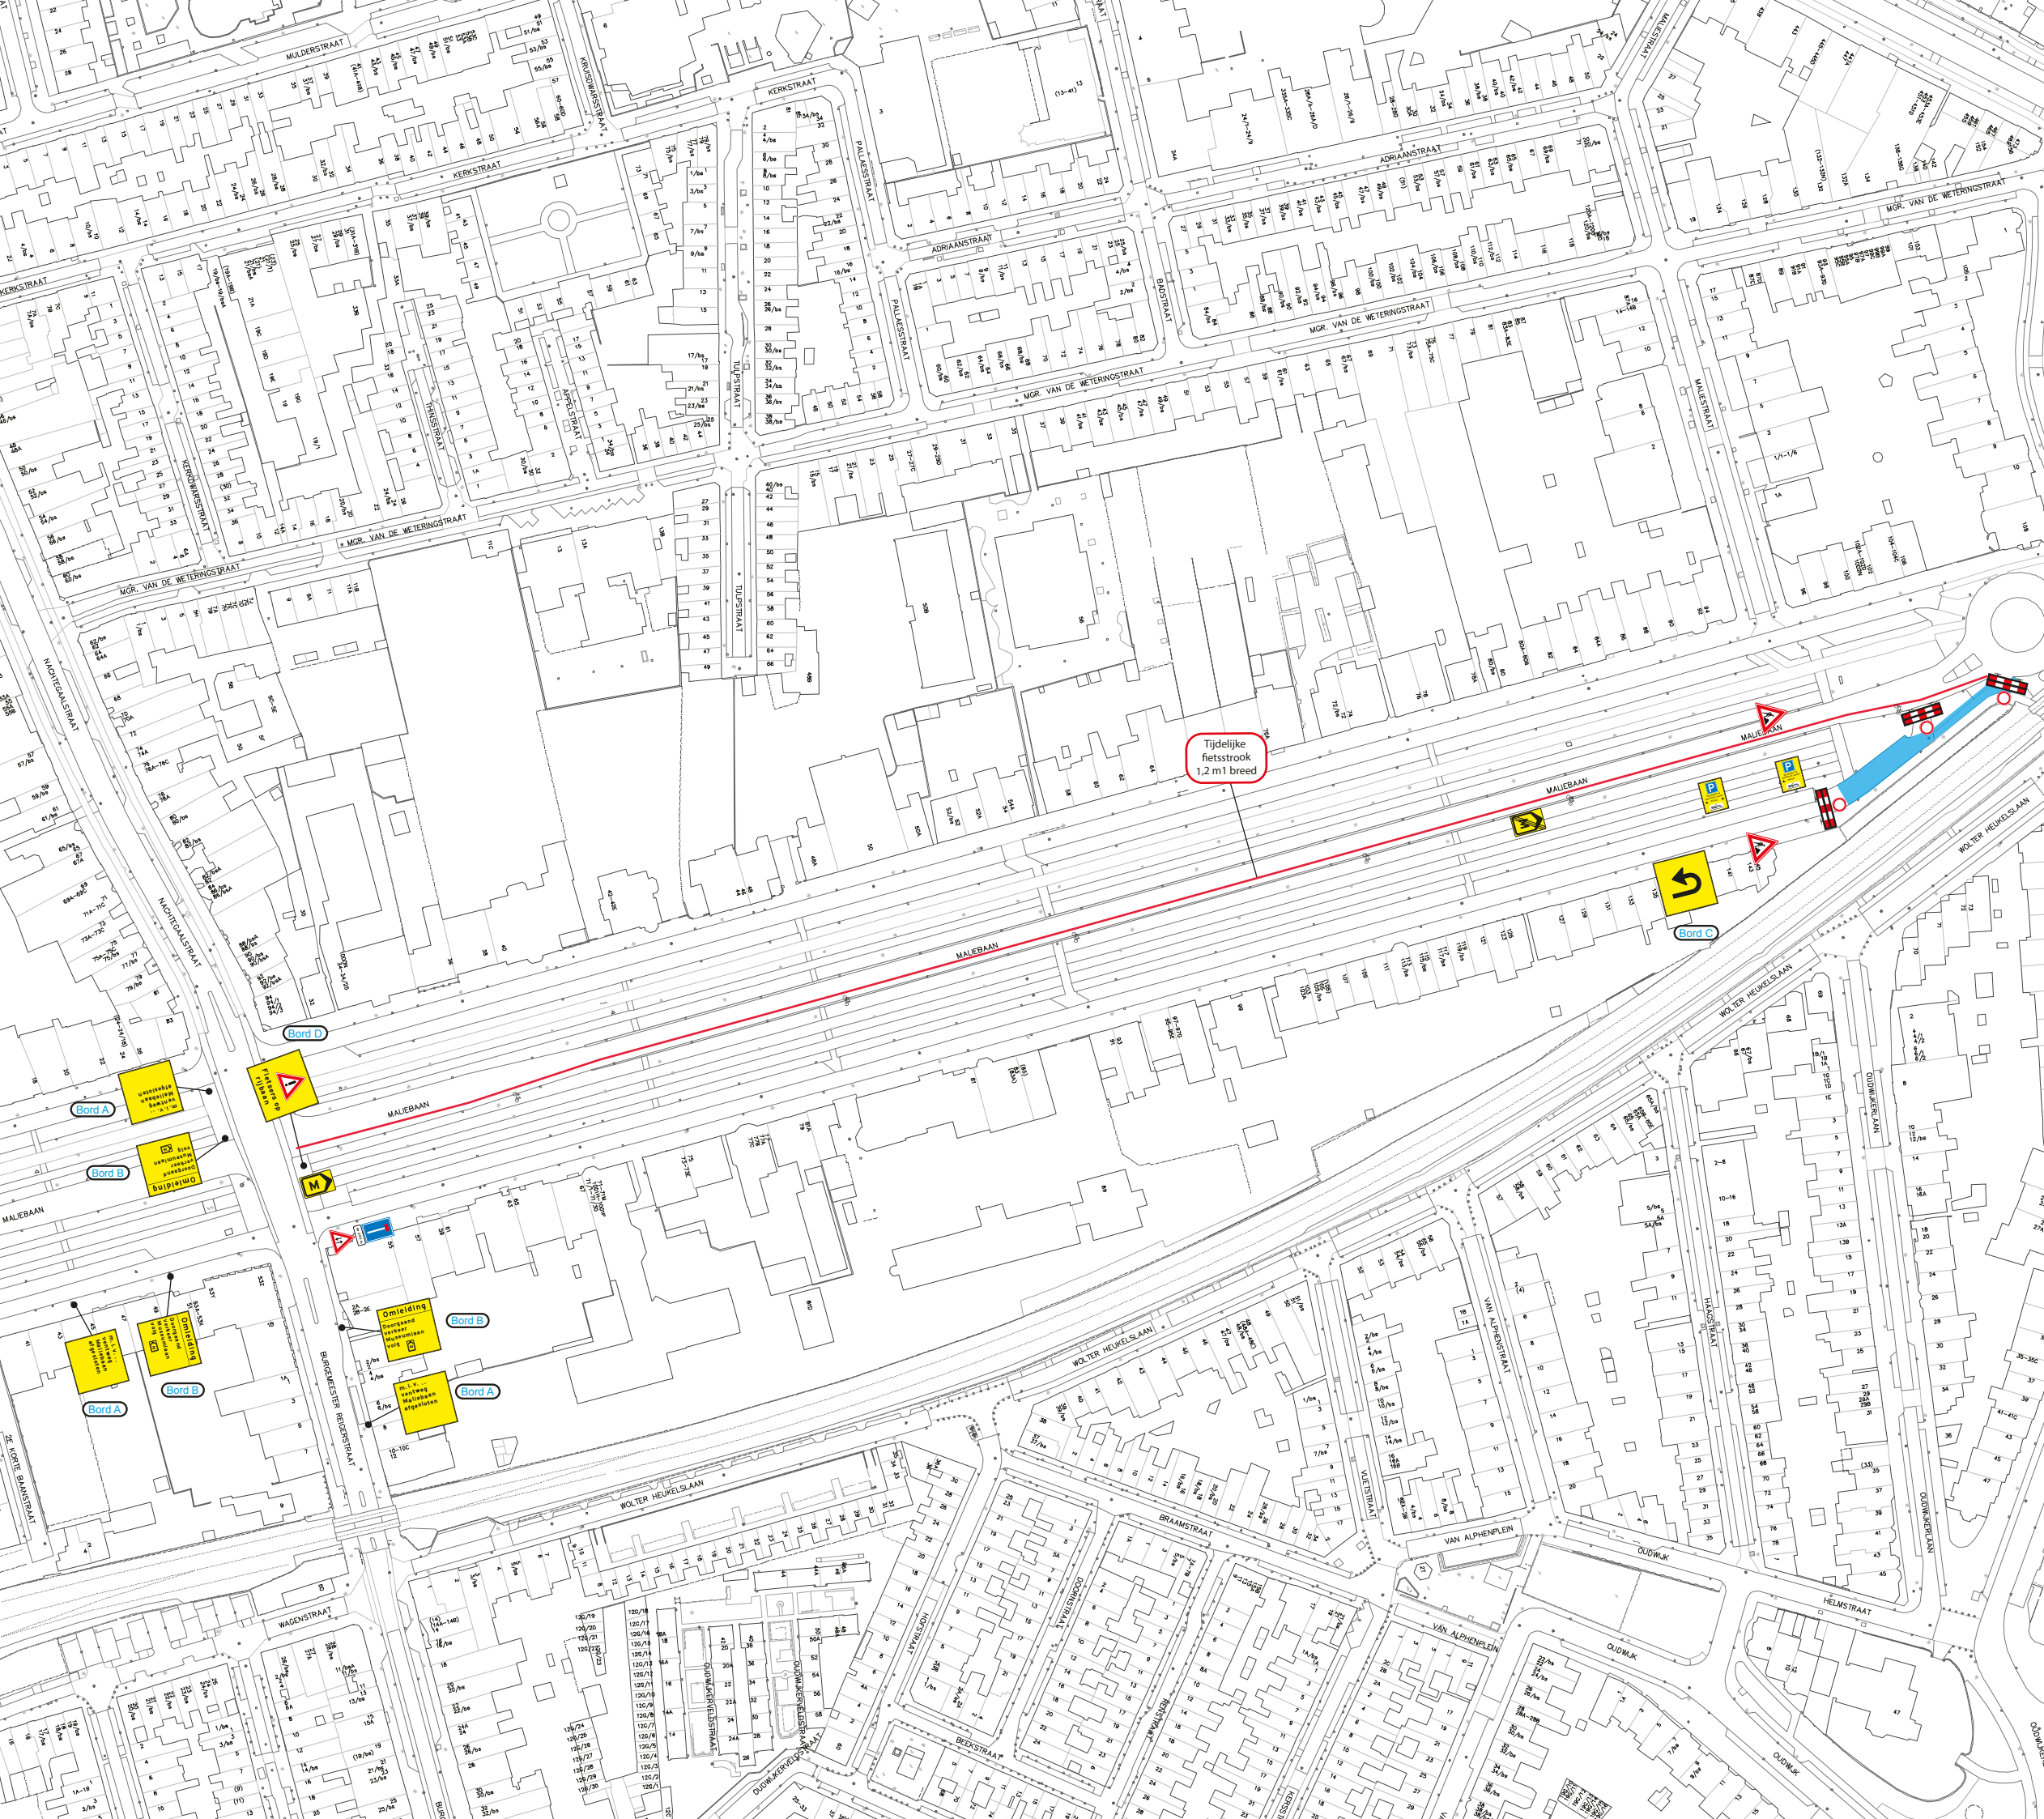- Werkvak 
- J16 2 X 
- Schikhek 5 X 
- Bord A 3 X 
- Bord B 3 X 
- Bord C 1 X 
- Bord D 1 X 
- Routebord 2 X 
- Parkeerverboden 2 X 
- L8 met OB AF300 1 X en J29 

Opdrachtgever:





m.l.v. ..
ventweg
Mallebaan
afgesloten

Omleiding
Doorgaand
verkeer
Malliesingel
volg 



Verboden te parkeren vanaf

← Datum →


Wegvoersproeging



na 100 m



Versie: 10 februari 2025

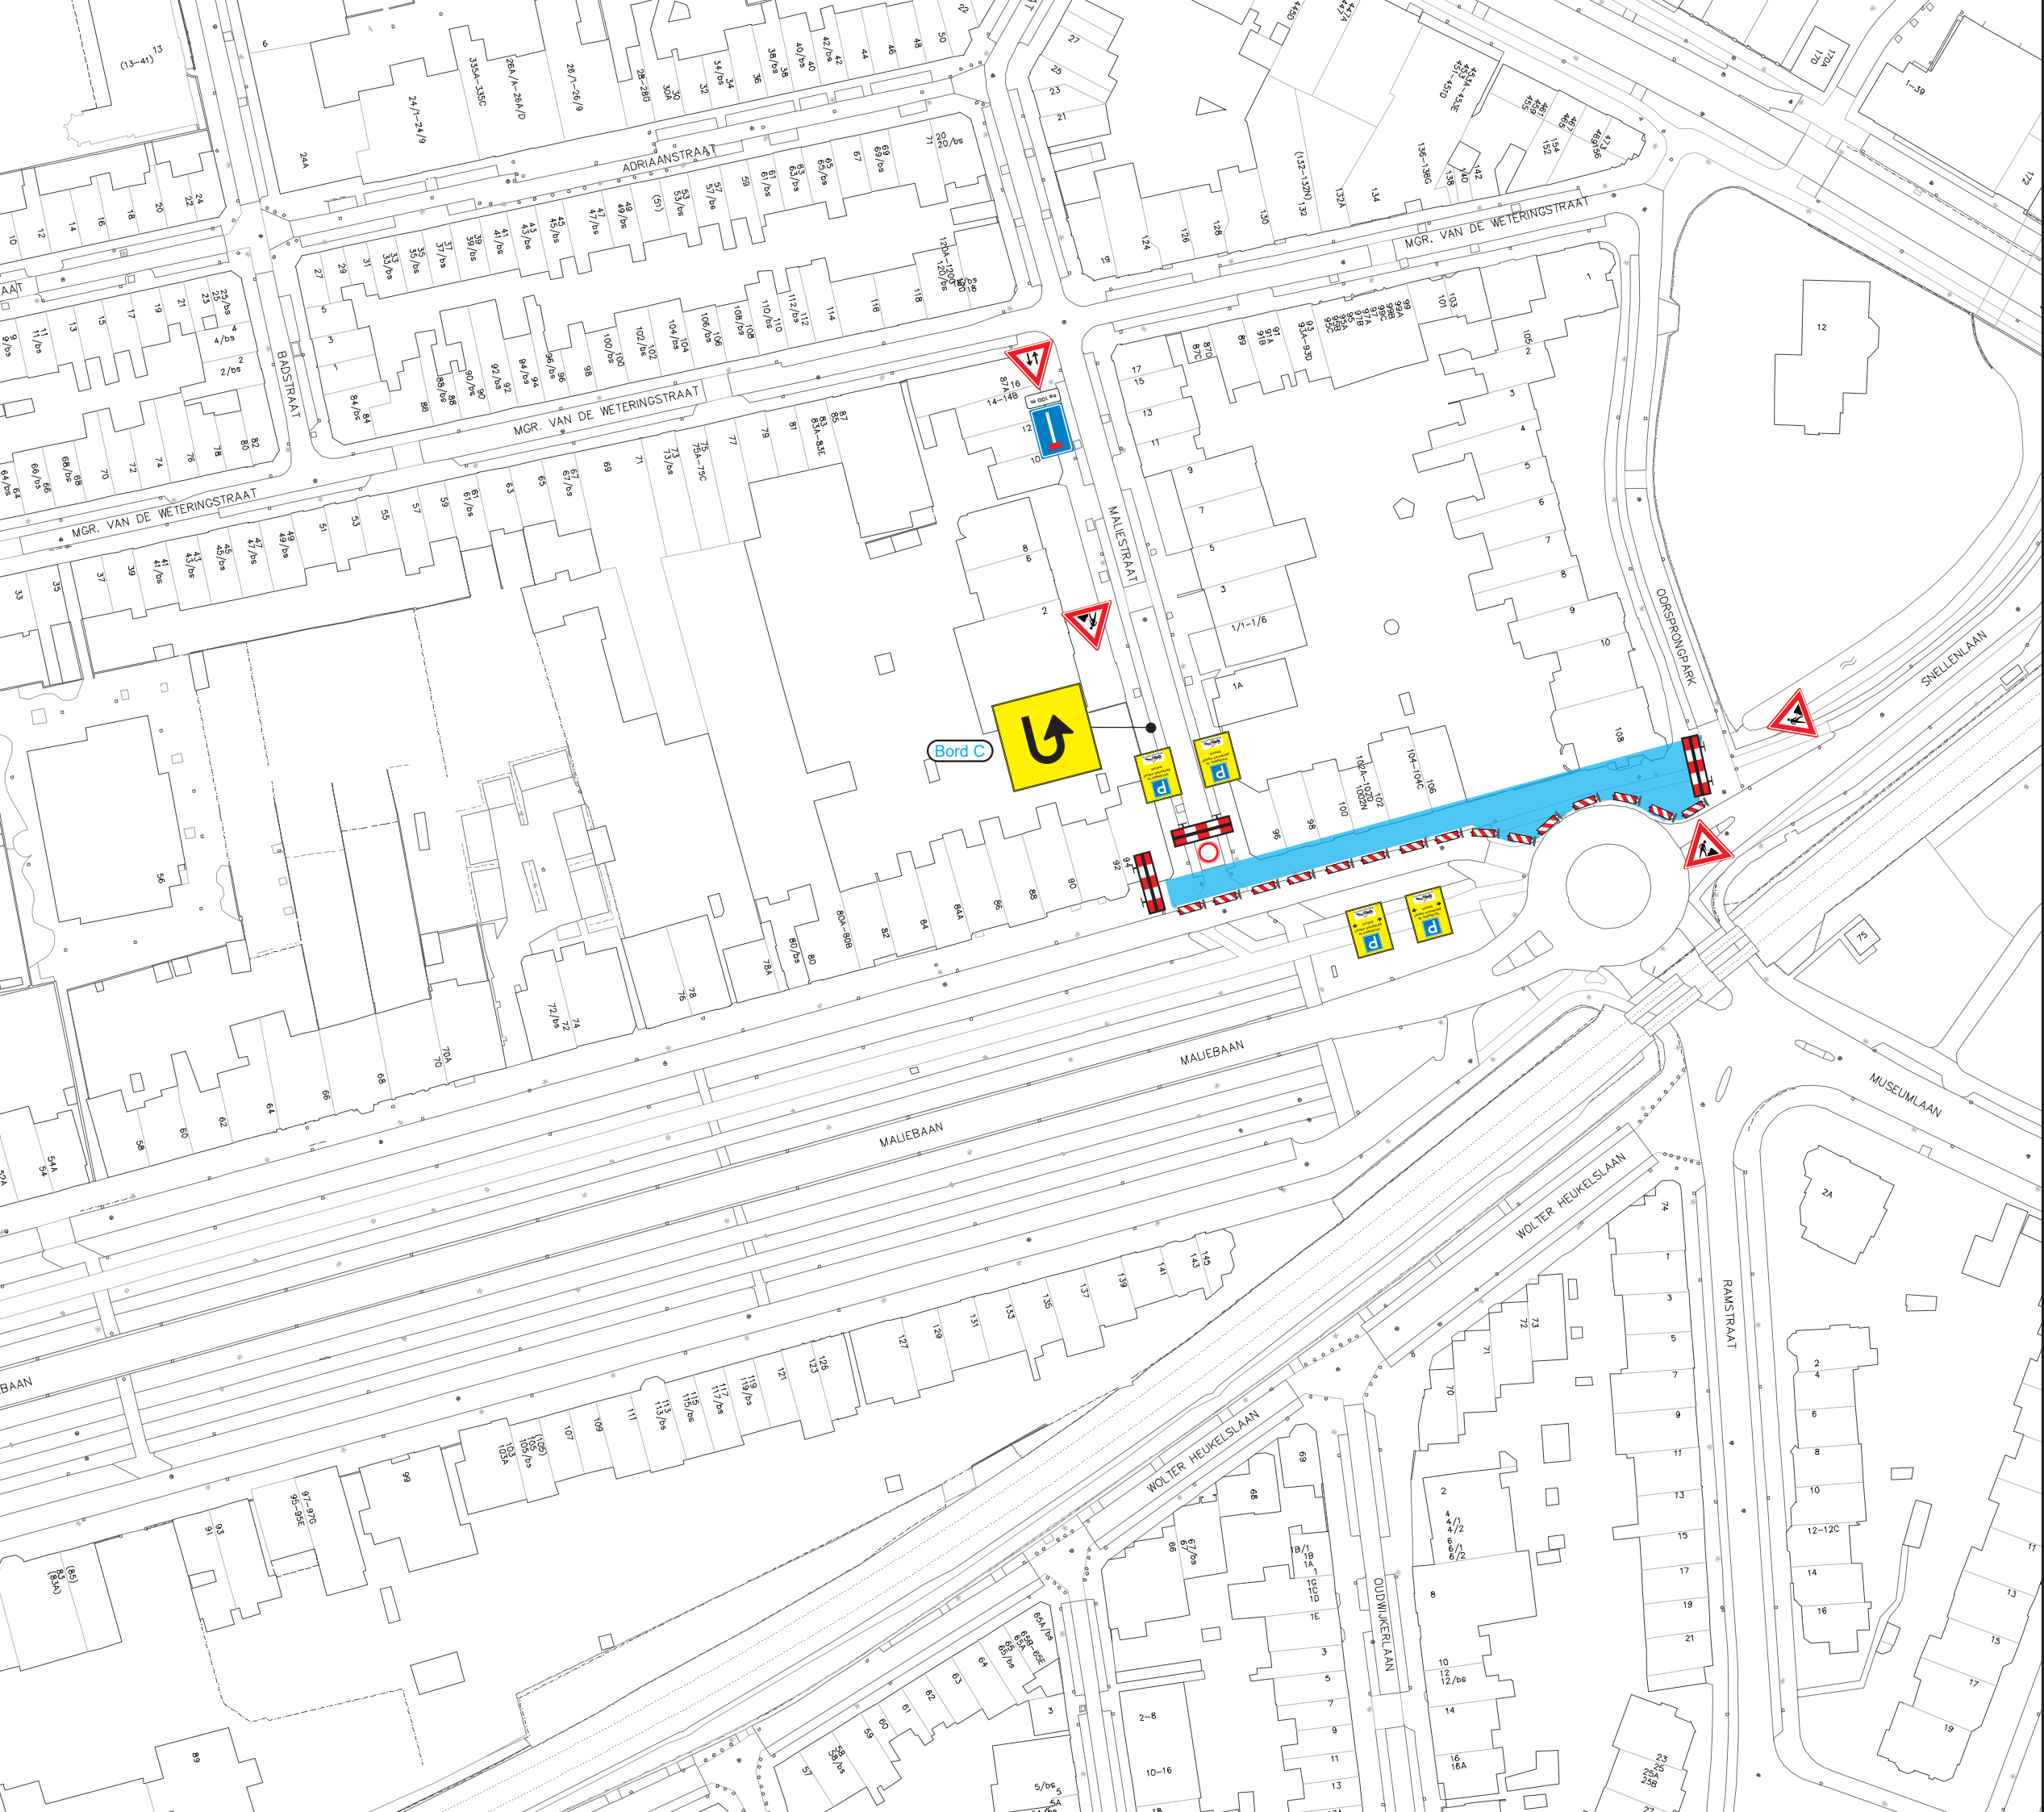

Omleiding Maliebaan fase 10

Start: ..2025

Einde: .. 2025

Opdrachtgever:



Werkvak



J16 3 X



Schikhek 6 X



Bord C 1 X



Parkeerverboden 4 X



L8 met OB AF100 met J29 1X




Schildjes 15 X



Opgesteld door: Arie Koot

Versie: 10 februari 2025

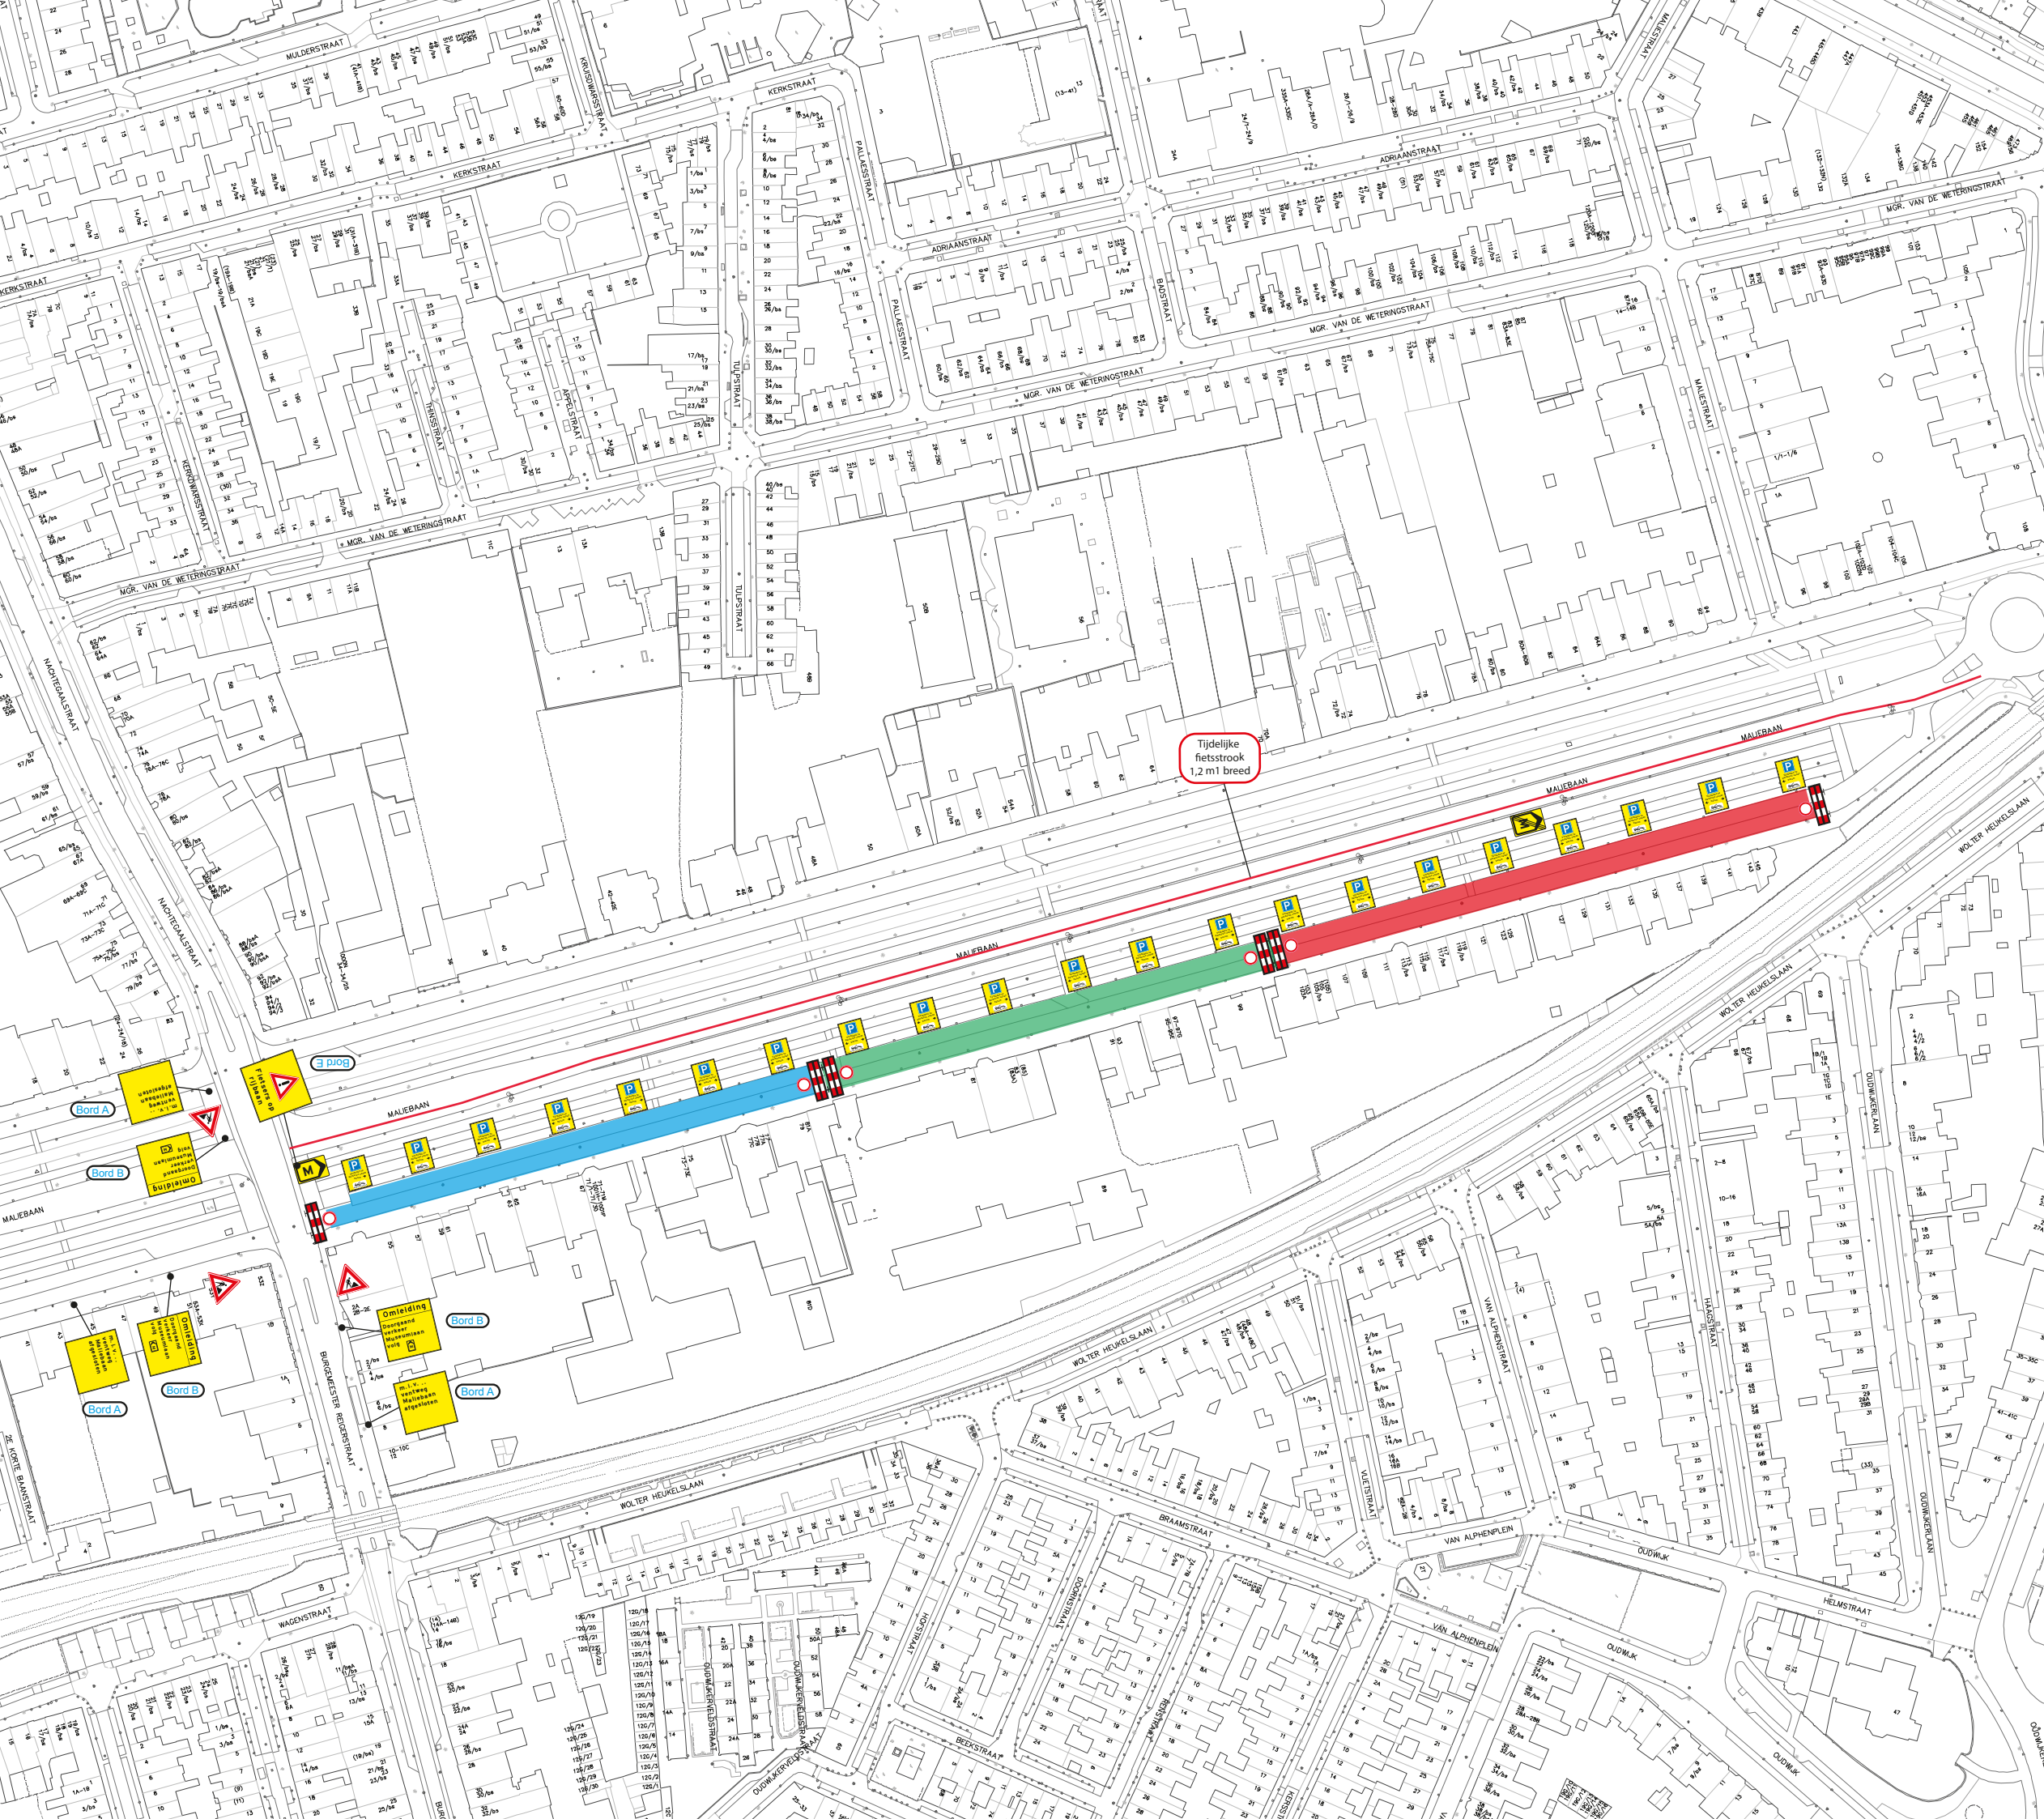

Omleiding Maliebaan fase 11

Start: ..2025

Einde: .. 2025

Opdrachtgever:



Werkvak meerdere fases



J16 3 X



Schikhek 4 X (per fase)



Bord A 3 X



Bord B 3 X



Bord C 1 X




Routebord 2 X



Parkeerverboden 21 X



Opgesteld door: Arie Koot
Versie: 10 februari 2025

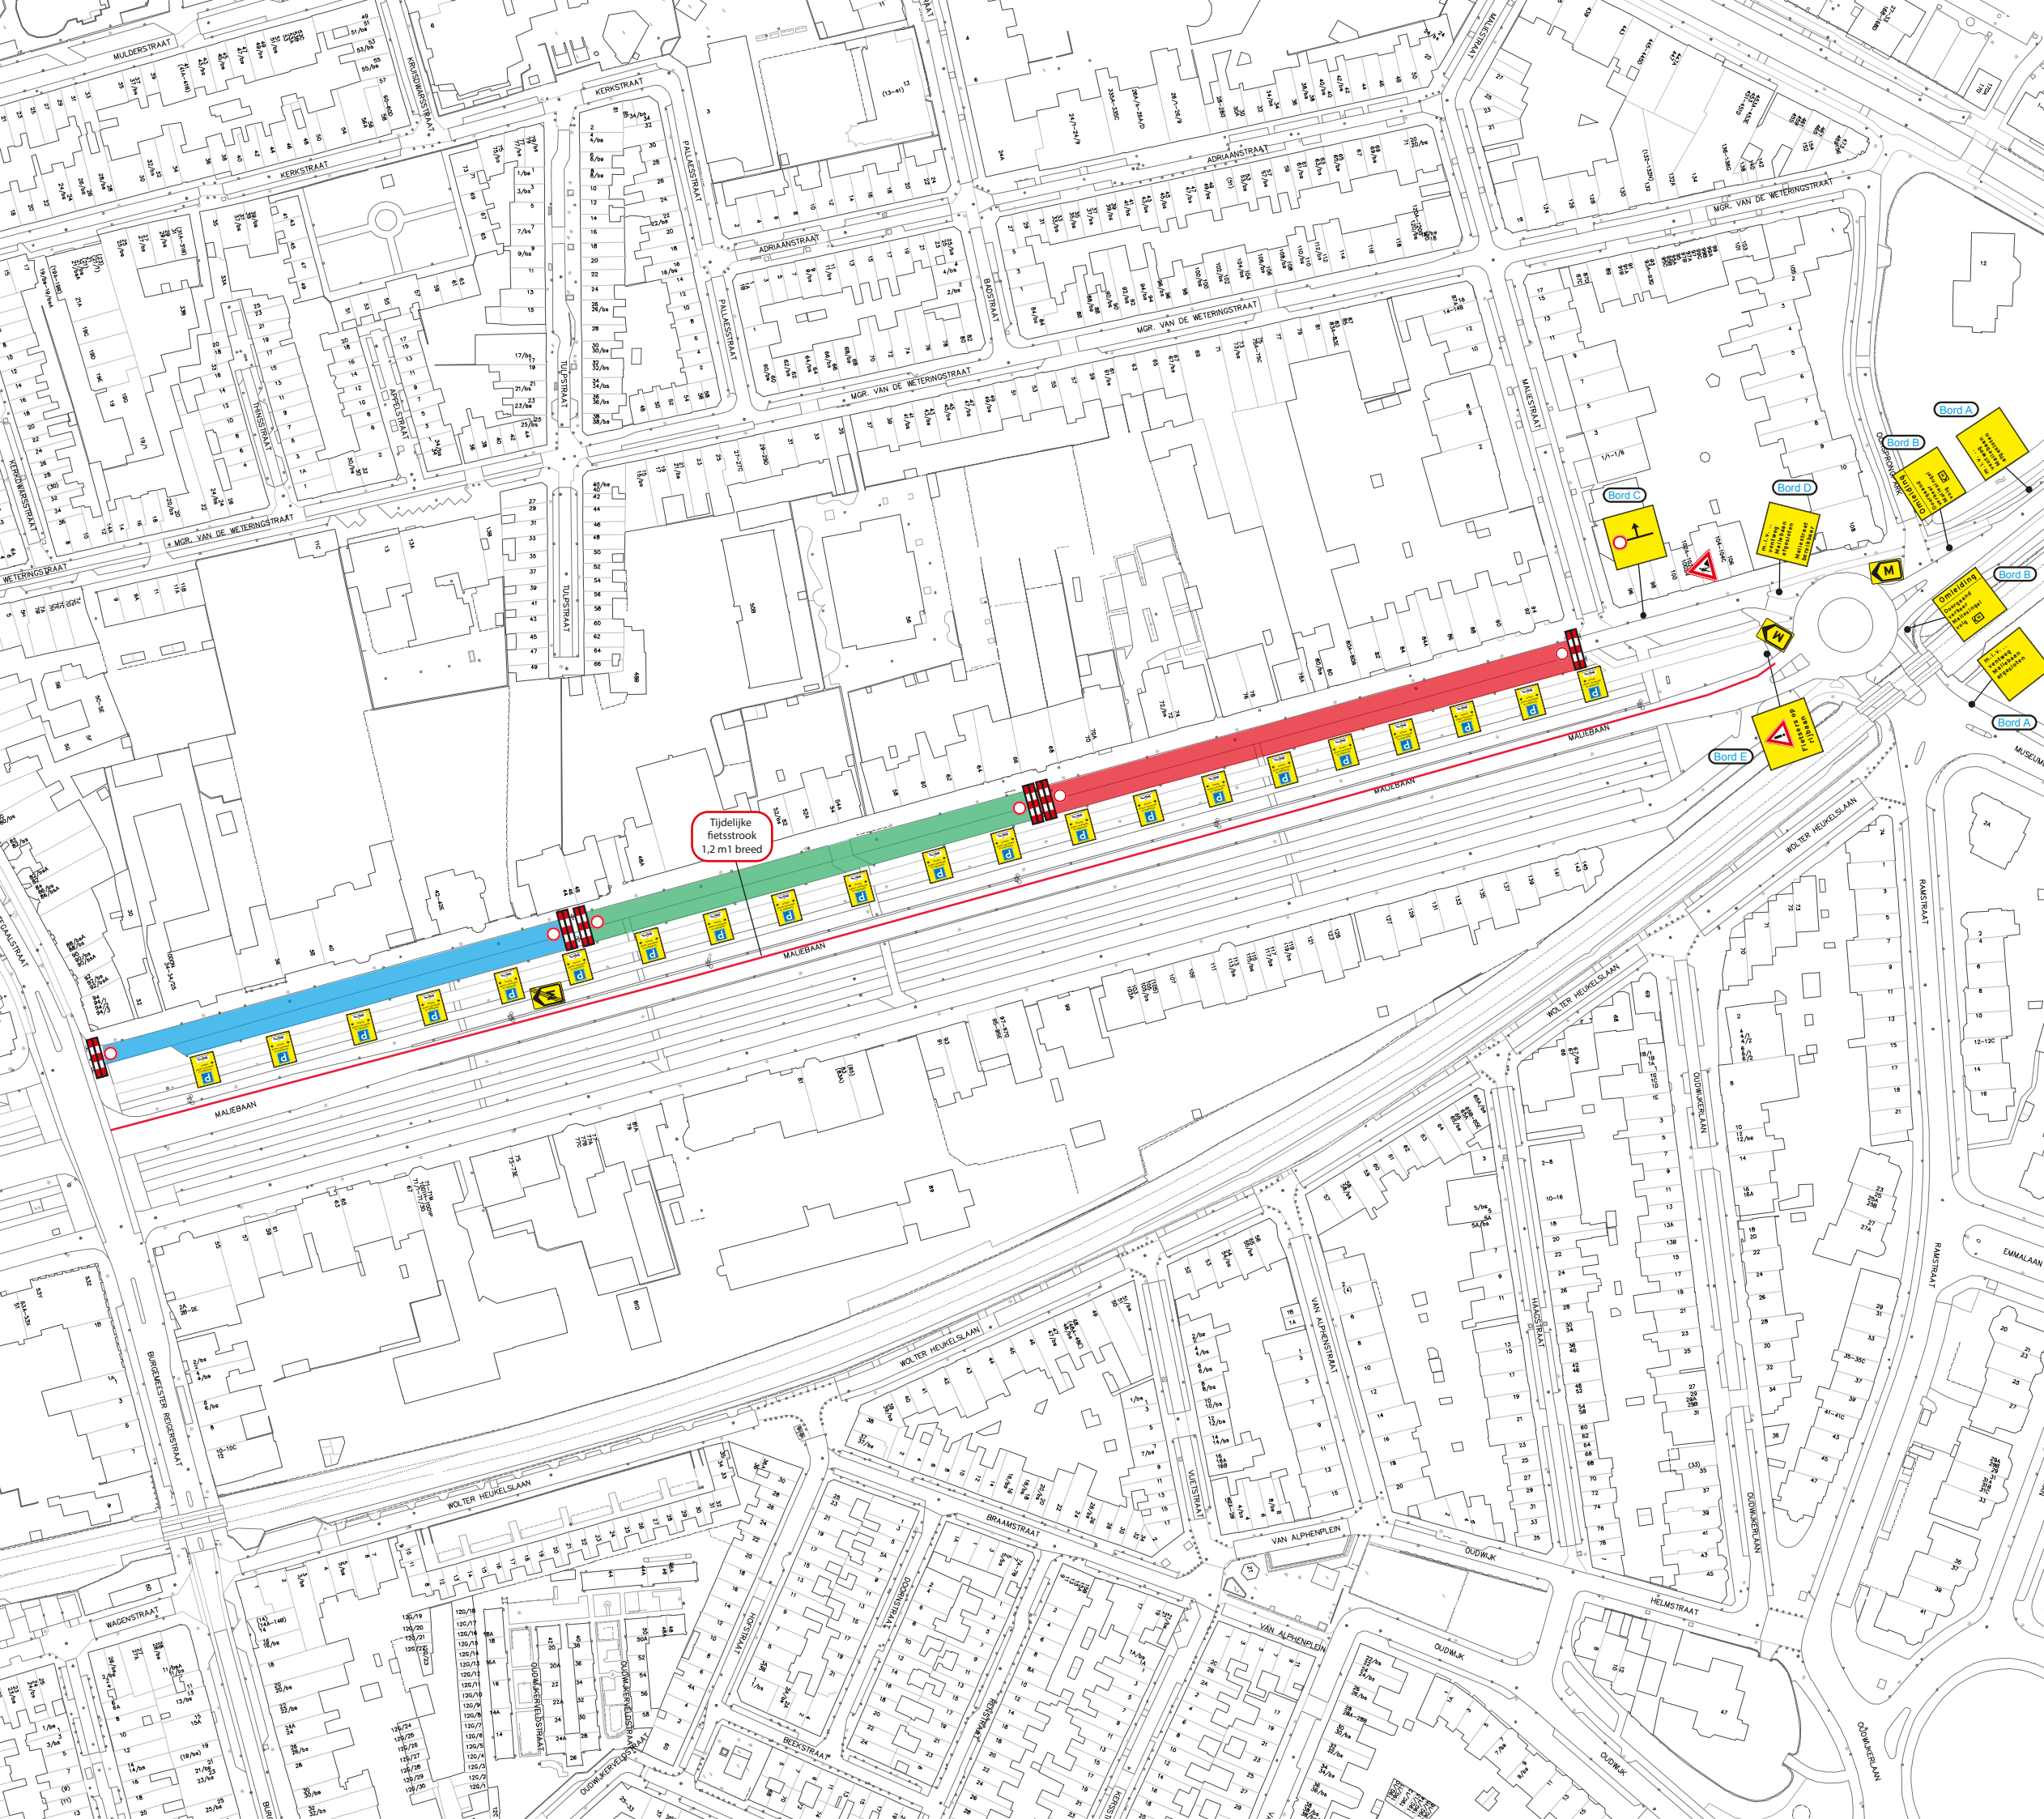


Omleiding Maliebaan fase 12

Start: ..2025

Einde: ..2025

Opdrachtgever:

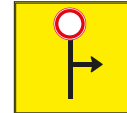

- Werkvak meerdere fases   
- J16 1 X 
- Schikhek 4 X (per fase) 
- Bord A 2 X 
- Bord B 2 X 
- Bord C 1 X 
- Bord D 1 X 
- Bord E 1 X 
- Routebord 3 X 
- Parkeerverboden 21 X 



Opgesteld door: Arie Koot
Versie: 10 februari 2025



Omleiding Maliebaan fase 13

Start: ..2025

Einde: .. 2025

Opdrachtgever:



- Werkvak 
- J16 3 X 
- Schikhek 14 X 
- Bord A 7 X 
- Bord B 2 X 
- Bord C 5 X 
- Bord D 2 X 
- Bord E 2 X 
- Routebord 14 X  10 X  3 X 
- Parkeerverboden 4 X 
- L8 met OB AF... 2 X en J29 
- Rijrichting draaien 3 X Mgr. vd. Weteringstraat Maliestraat Oorsprongpark  



Opgesteld door: Arie Koot
Versie: 10 februari 2025




Werkvak

J16 4 X


Schikhek 4 X

Bord A 4 X

Schildjes 100 st.

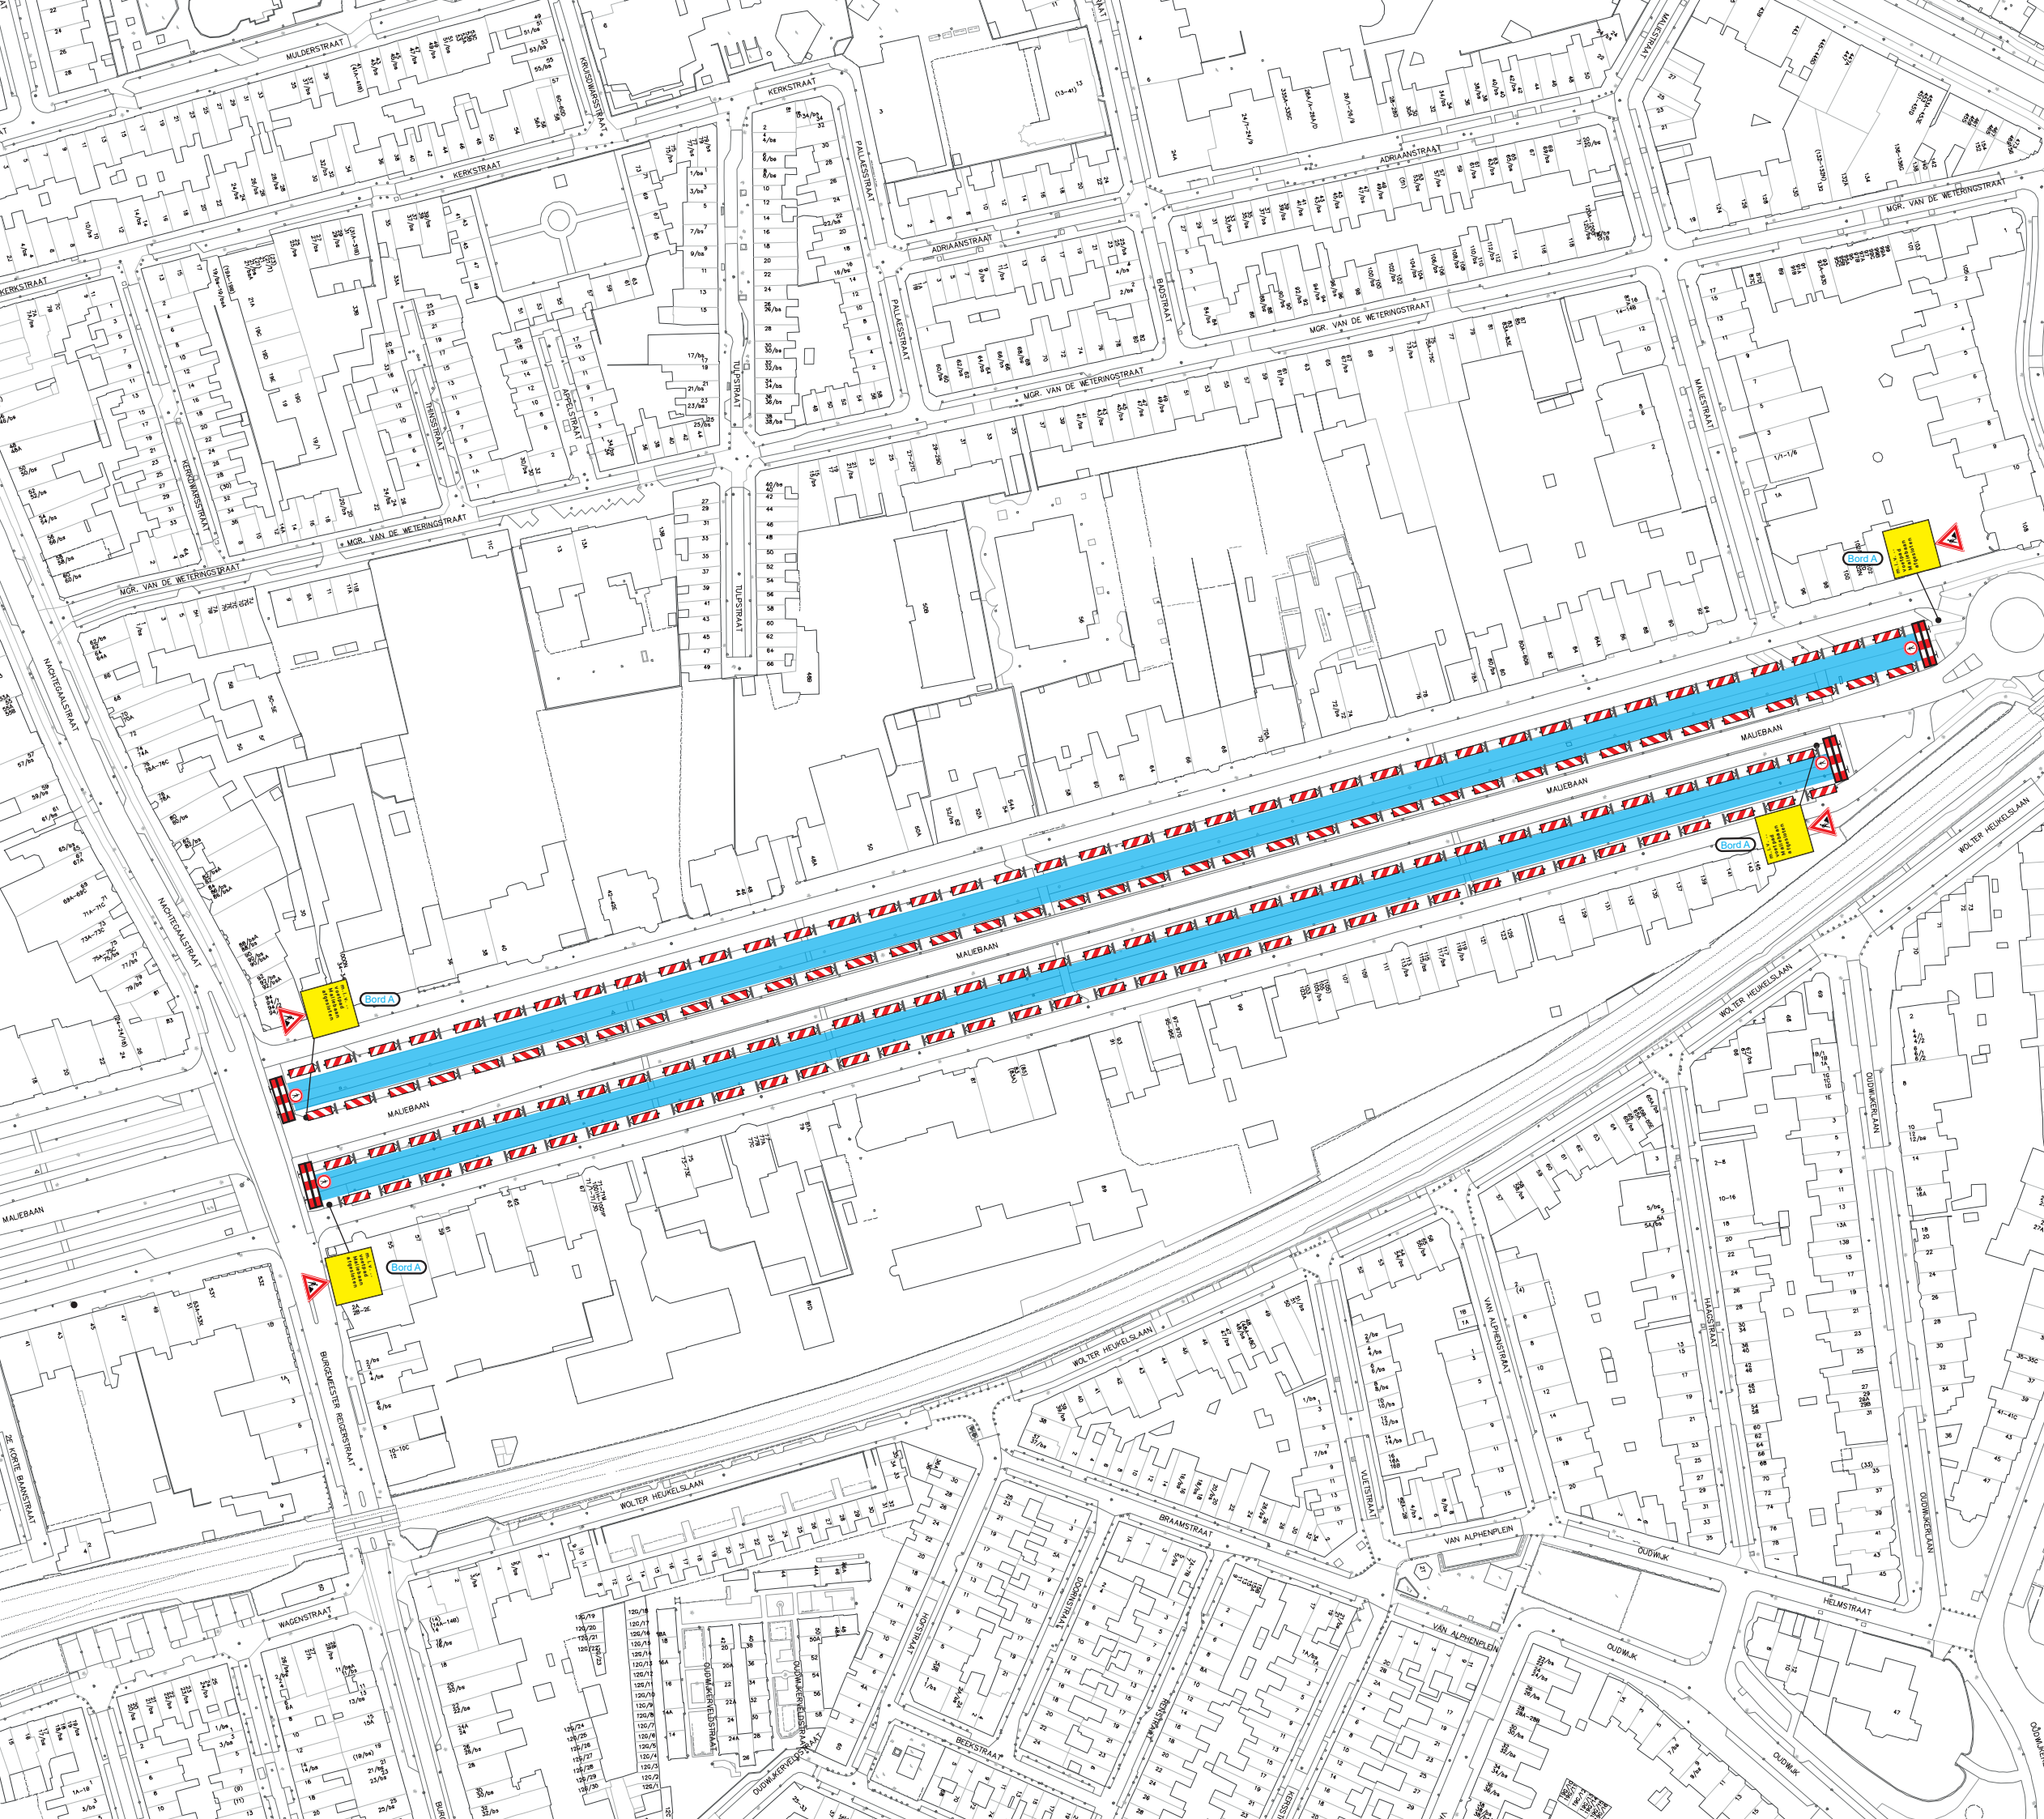

- Werkvak
- J16 4 X
- Schikhek 4 X
- Bord A 4 X
- Schildjes 170 st.

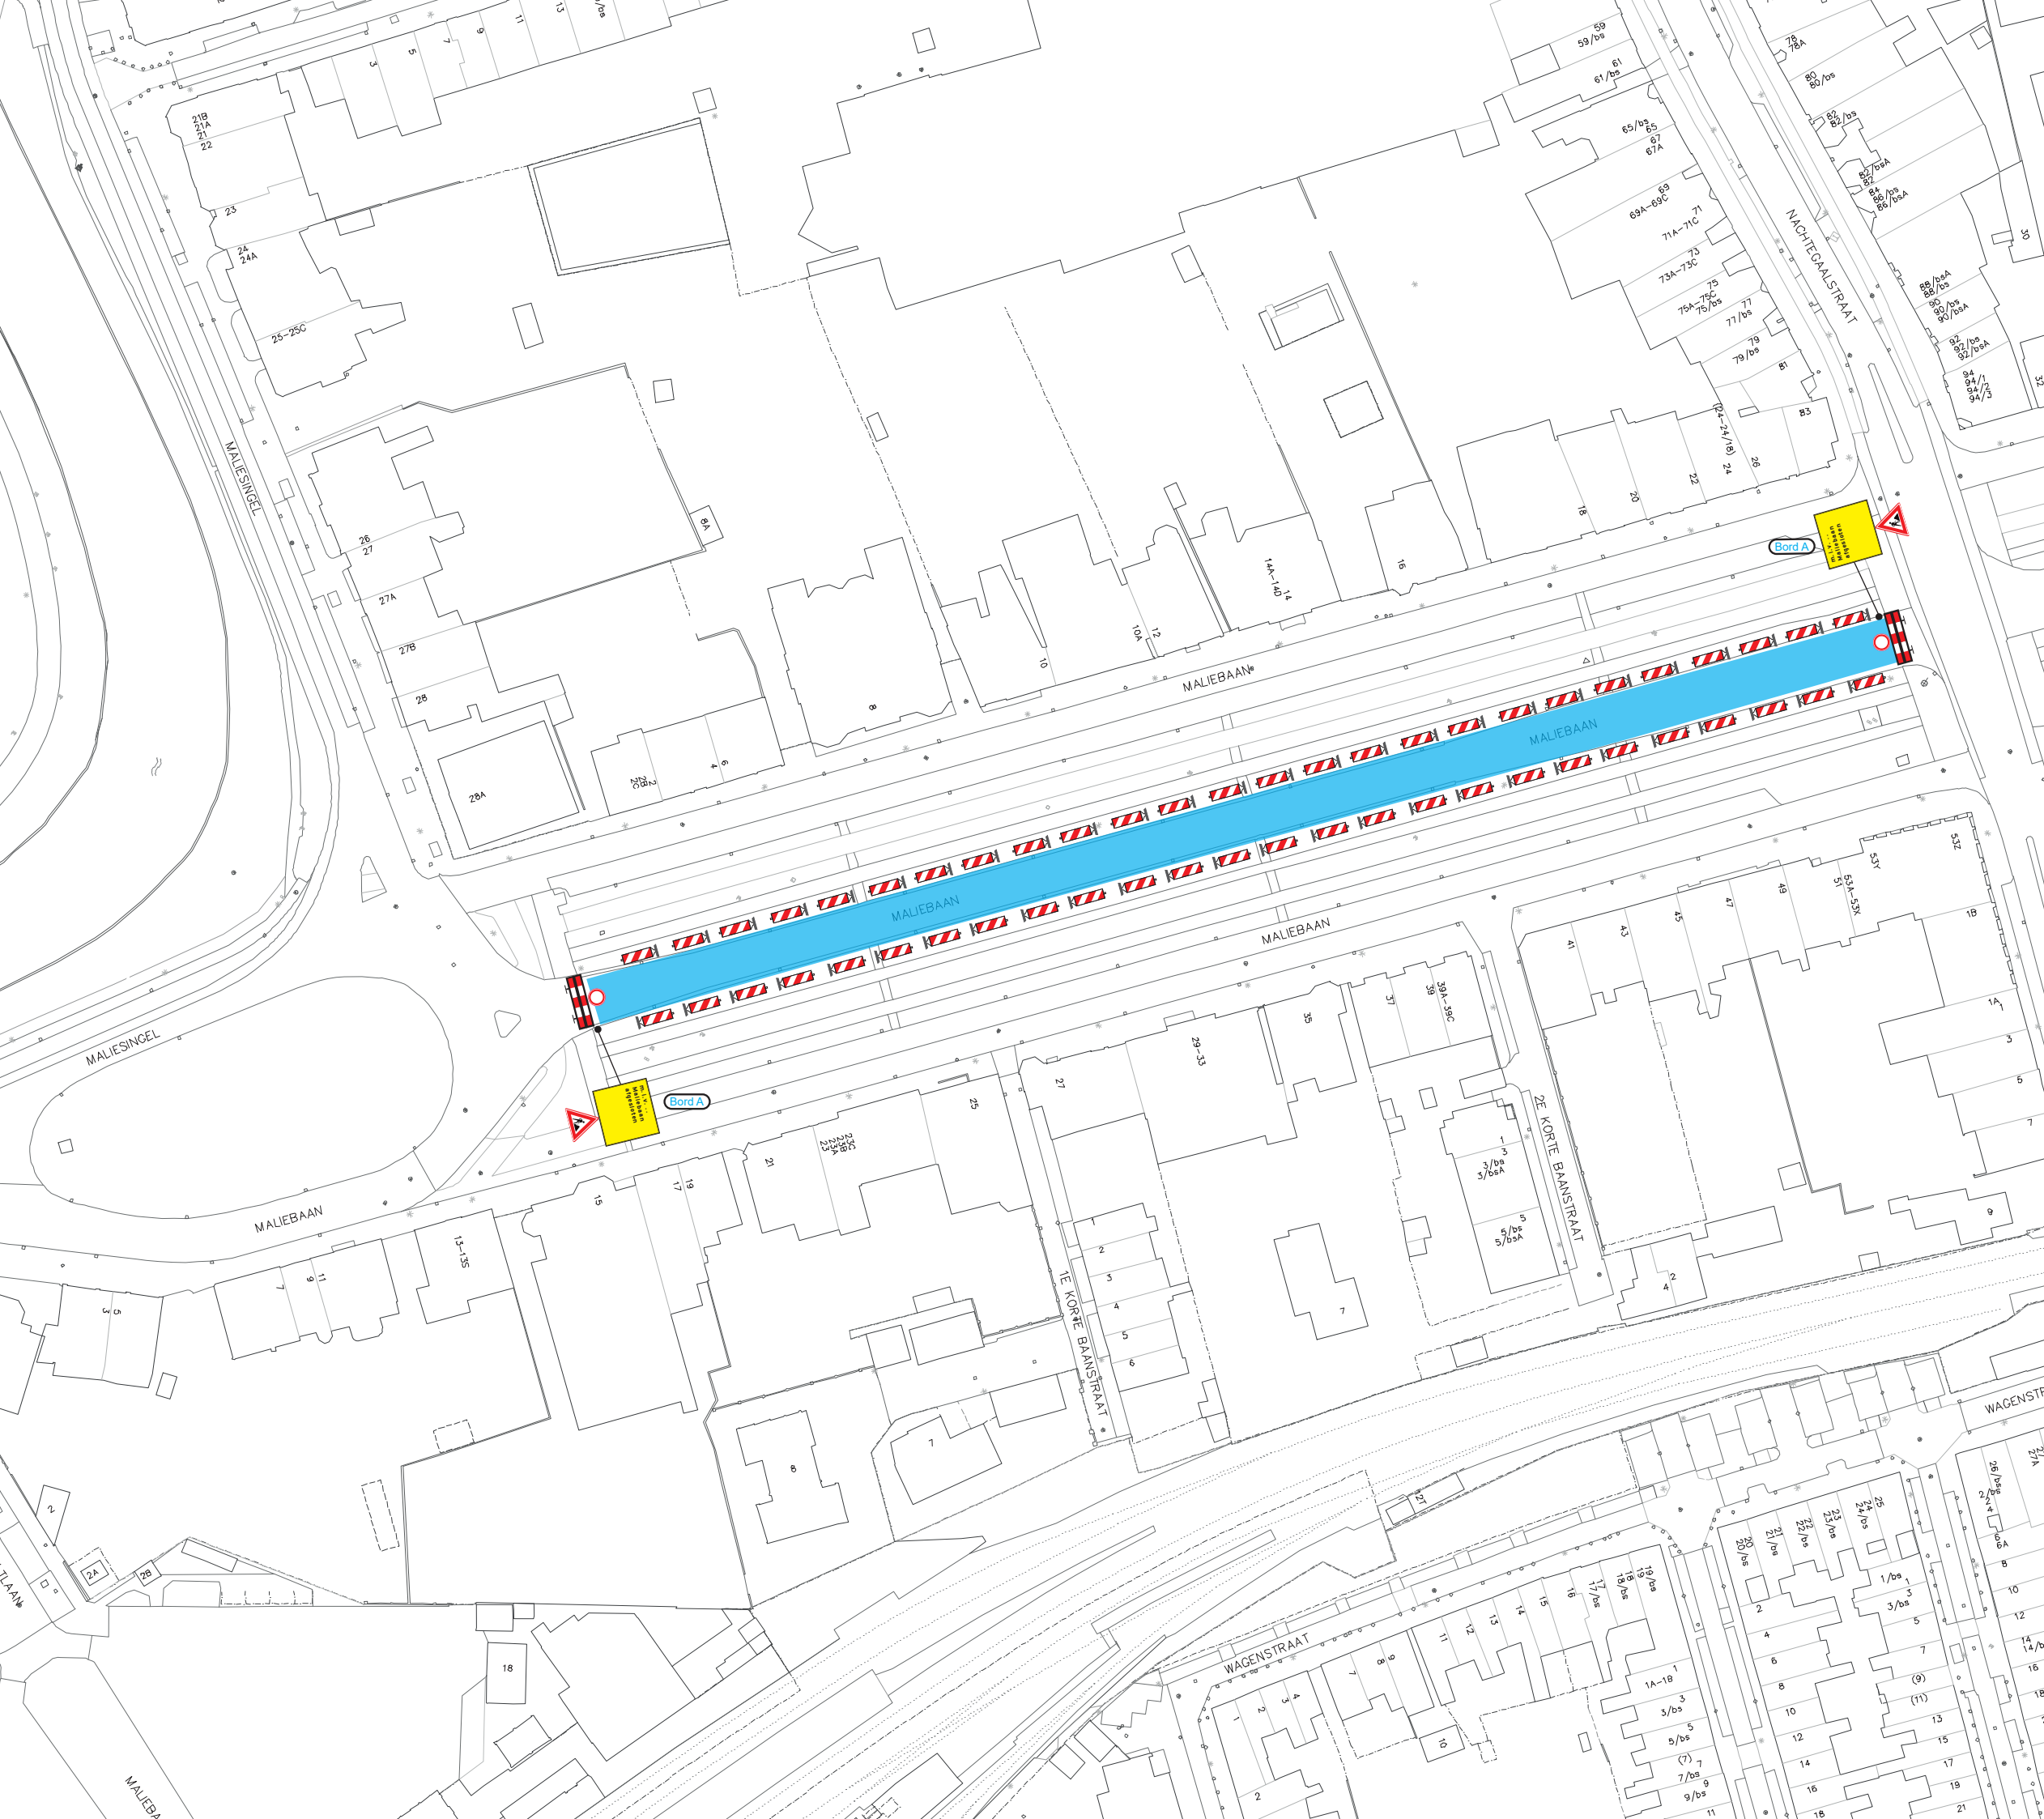

Omleiding Maliebaan fase 15

Start: ..2025

Einde: .. 2025

Opdrachtgever:



Werkvak



J16 2 X



Schikhek 6 X



Bord A 2 X



Schildjes 50 st.



Opgesteld door: Arie Koot

Versie: 10 februari 2025

Opdrachtgever:



m.l.v. ...
Mallebaan
afgesloten



Versie: 10 februari 2025