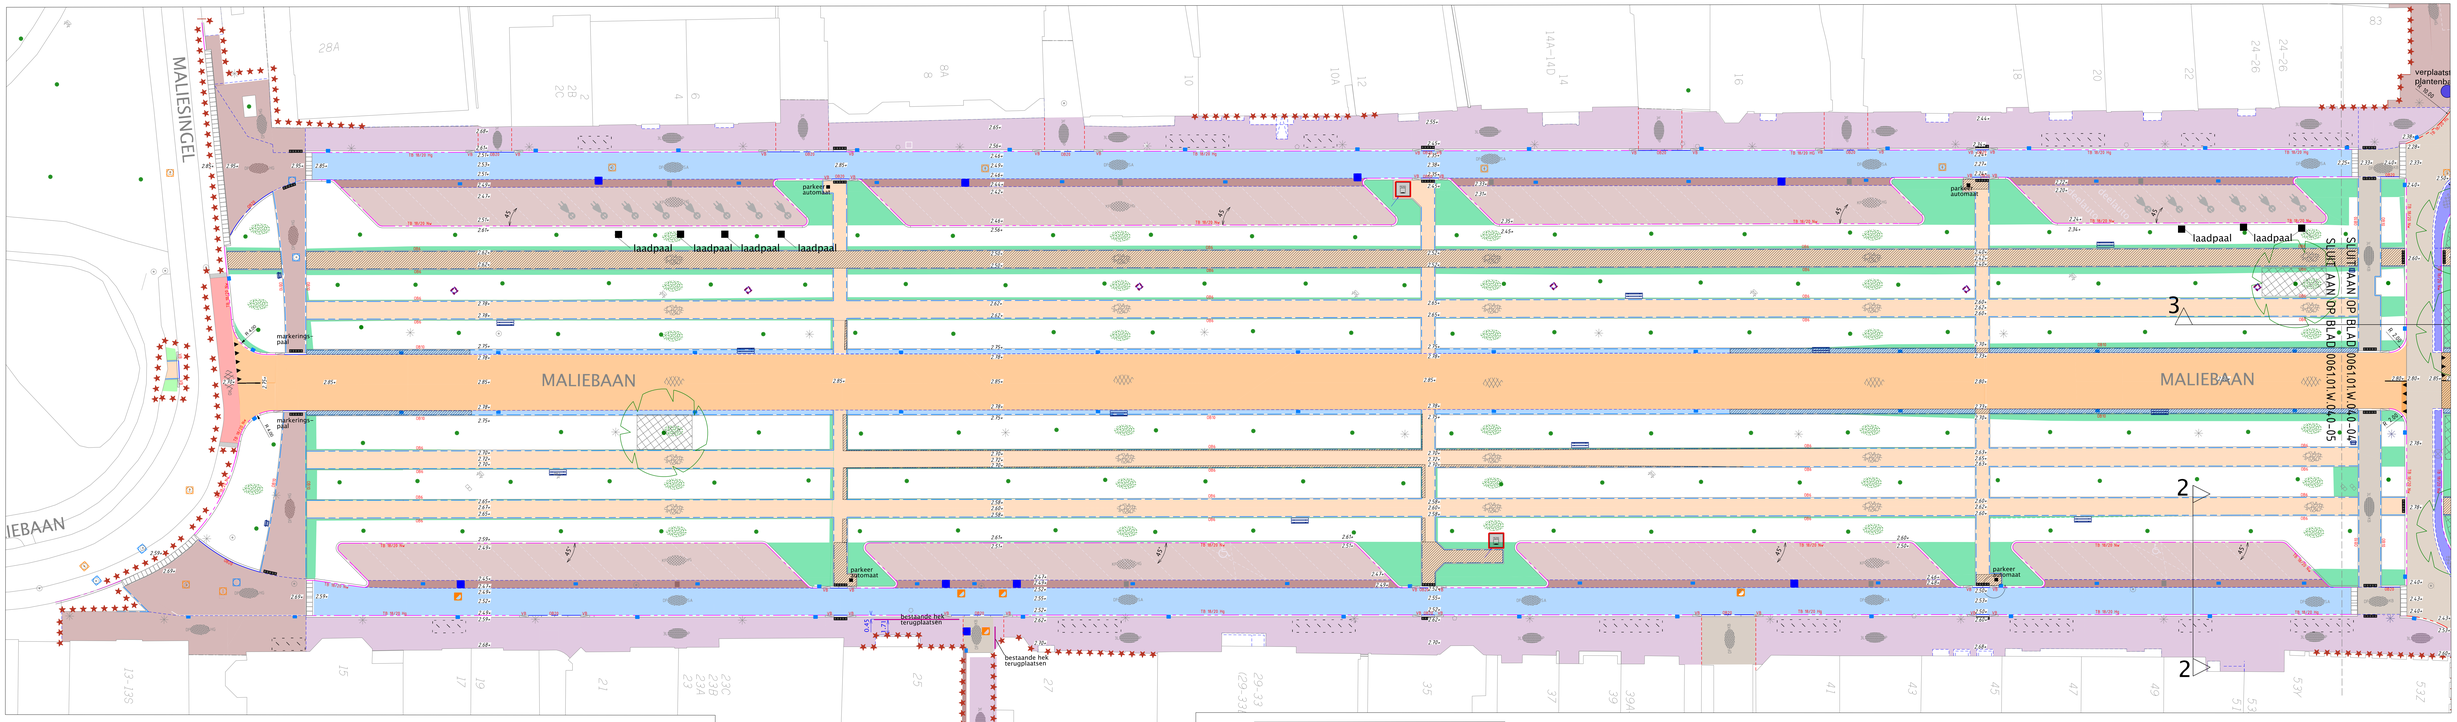

LEGENDA NIEUWE SITUATIE

Maten in m. tenzij anders aangegeven
Hoogtematen in m. t.o.v. N.A.P.
Wegmarkering in thermoplast tenzij anders aangegeven.
Voor tekeningenlijst zie bestek deel 2.1, par 01

Aanbrengen asfaltconstructie rotonde:
- 30 mm AC 11 surf QL-B (max 30% PR)
- 50 mm AC 16 bin TL-IB (max 60% PR) (Tussenlaag)
- 70 mm AC 22 base QL-B (max 60% PR),
- 250 mm hydraulisch menggranulaat 0/45 mm;
- minimaal 500 mm (bestaand) zandbed

Aanbrengen asfaltconstructie fietsstraat en fietsstrook:
- 30 mm MODUS rood (Geen PR)
- 50 mm AC 16 bin TL-IB (60% PR)
- 70 mm AC 22 base QL-B (60% PR),
- 250 mm hydraulisch menggranulaat;
- minimaal 500 mm (bestaand) zandbed

Freesen aansluiting op bestaande situatie
Rijweg (strook 50cm breed)
en vrijliggend fietspad (strook 20cm breed)

Straatbakstenen Dikformaat, hergebruik, (uitrit en trottoirs t.h.v. Maliesingel en trottoirs Burg Reigerstraat en Nachtegaalstraat)
Type: Noveton, kleur: rood/bruin, Elleboogverband
Straatbakstenen Keiformaat, hergebruik,
kleur: rood,
Keperverband: waterpasserend

Markering tussen P-vakken,
Straatbakstenen, Keiformaat,
Carrara Liscio, kleur: grijs-wit
Straatbakstenen dikformaat, hergebruik,
Kleur: rood, waterpasserend
Halfsteensverband. 13 streks-molgoot (91 cm)

Straatbakstenen Drielingen, hergebruik,
Kleur: paars,
Halfsteensverband

Straatbakstenen Drielingen, hergebruik,
Kleur: paars,
Elleboogverband

Straatbakstenen Drielingen, hergebruik,
Kleur: paars,
Halfsteensverband

Straatbakstenen Drielingen, nieuw
Kleur: koperbruin
Halfsteensverband

Straatbakstenen Dikformaat, nieuw,
Kleur: 80% sepia, 20% amarant,
Keperverband

Straatbakstenen Lingeformaat (245x80x60mm), nieuw,
Kleur: 80% inverno (bruin), 20% caldo (roodbruin),
Keperverband

Straatbakstenen Dikformaat (208x67x102mm), nieuw,
Kleur: koperbruin mix,
Keperverband

Straatbakstenen Dikformaat, hergebruik,
(flatstroken en trottoirs Museumlaan en Snellenlaan)
Kleur: rood/bruin, Halfsteenverbandverband

Betonegels 300x300x45 mm, hergebruik en nieuw,
Kleur: grijs, halfsteensverband

Geleide-, markerings-, en klankregels m.b.t. Bushalte, 300x300x60 mm en 300x300x45 mm, hergebruik

Haaientandtegels, 300x300x60 mm, hergebruik

1-1 markering, witte BSS Keiformaat, hergebruik

Voetgangersoversteekplaats (zebrapad)
witte BSS Keiformaat, hergebruik

Granietkeitjes, ca. 100x100x85 mm, hergebruik en nieuw
Kleur: grijs, halfsteensverband

Asfaltverharding middenbaan met toplaag Thermoflex / Siligran 2-3 mm;
alleen nieuwe toplaag

Asfaltverharding middenbaan met toplaag Thermoflex / Siligran 2-3 mm
nieuwe toplaag met nieuwe asfaltconstructie

Bestaande halfverharding voetpaden

Nieuwe halfverharding (incl. fundering) voetpaden

Bestaand grasveld:

Nieuw grasveld: -Teelgrond t.b.v. schrale grasvelden ca. 30 cm

Boomgroeiplaats in bestaand (wit) of nieuw (groen) grasveld:
-Teelgrond t.b.v. schrale grasvelden ca. 30 cm
-Teelgrond t.b.v. bomen ca. 70 cm

Groenvak met lage sierheesters of met vaste planten:
-Humuscompost ca. 4 cm
-Teelgrond t.b.v. sierplantsoen ca. 60 cm

Boomgroeiplaats in plantvak: -Humuscompost ca. 4 cm
-Teelgrond t.b.v. sierplantsoen ca. 30 cm
-Teelgrond t.b.v. bomen ca. 70 cm

Boomgroeiplaats met bomengranulaat:
- Bomenzand ca. 30 cm
- Bomengranulaat ca. 70 cm
(Scheidingsdoek tussen bomengranulaat en cuneetzand toepassen)

TB 18/20 Hg
Trottoirband 180/200x250 mm, kleur: grijs, hergebruik,
Hoogteverschil/zicht: 10 cm
op funderingslaag, incl. steunrug van beton

TB 18/20 Rw
Trottoirband 180/200x250 mm, kleur: Lavaro grijs/zwart 032, nieuw,
Hoogteverschil/zicht: 10 cm
op funderingslaag, incl. steunrug van beton

BP 15/20
Busperronband 250/300x400 mm, hergebruik,
met strekklaag gootregels
Hoogteverschil/zicht: 18 cm
op funderingslaag, incl. steunrug van beton

GB 5/20
Geleideband 50/200x250 mm, kleur: grijs, nieuw,
Bochtband R-uitw = 10 m, hoogteverschil/zicht: 5 cm
op funderingslaag, incl. steunrug van beton

OBS
Opsluitband 60x200 mm, grijs, hergebruik en nieuw,
(langs voetpaden van halfverharding),
Hoogteverschil/zicht: 2 cm onder mv

OBS
Opsluitband 100x200 mm, grijs, hergebruik en nieuw,
(langs voetpaden van straatbakstenen),
Hoogteverschil/zicht: 2 cm onder mv

OBS
Opsluitband 200x250 mm, hergebruik en nieuw (in Burg. Reigerstraat en Nachtegaalstraat), Betonband met kleur: hardsteen
Hoogteverschil/zicht: 5 cm tot 7 cm (bij trottoirkolk) boven mv

TB 18/20 Hg
Trottoirband 180/200x250 mm, kleur: hardsteen, nieuw,
Bochtband R-uitw = 10 m, hoogteverschil/zicht: 10 cm
op funderingslaag, incl. steunrug van beton

TB 18/20 LB
Verlooybanden TB 18/20x25 / OB 20x15
met: Verlaagde band 200x150 mm, grijs, hergebruik en nieuw,
(Zie HSR: Detail 6A)

VB 18/20 Hg
Verlooybanden m.b.t. trottoirbanden; verschillende typen
Noppenmarkeringstegels m.b.t. invalidenoprit,
300x300x60 mm, wit, hergebruik

Molgoot middenbaan, 6-streks SBS met Opsluitband 100x200 mm
Straatbakstenen, Dikformaat, kleur rood
Bestaande molgoot handhaven

Molgoot middenbaan, 6-streks SBS met Opsluitband 100x200 mm
Straatbakstenen, Dikformaat, kleur rood
Molgoot en opsluitband nieuw aanbrengen

Inritbanden 800x180x500 mm, kleur: Lavaro grijs/zwart 032
op zandbed.
Twee op maat gezaagde inritbanden 800x180x500 mm,
in verband met wegbreedte 3,09 m. van de vertwegen
kleur: Lavaro grijs/zwart 032, op zandbed.
Inritband 800x180x500 mm, einddruk links / rechts
kleur: Lavaro grijs/zwart 032, op zandbed.

HWA Straatkolk 450x350 mm; type Q-LINE MAX STR 9737/110 GB1,
volgens HOR Detail 15

HWA Trottoirkolk 450x350 mm; type Q-LINE MAX TRK 4718/110 GB1
(toepassen bij band 180/200x250 mm en trottoir met klinkers, volgens HOR Detail 18)

HWA Trottoirkolk 450x300 mm; type Q-LINE CLASSIC TRK 4530/110 GB1
(toepassen bij opsluitband 200x250 mm, zicht 7 cm boven maaiveld)

Nieuwe putafdekking. Gemengd riool / Hemelwater

Nieuwe putafdekking. Gemengd riool / Hemelwater

laadpaal

Fietsbeugel, type 'Heelje', nieuw, verzinkt
staal, zwart gecoat, aantal beugels 3, aantal fietsen 6;
of aantal beugels 6, aantal fietsen 12
Markering rondom: T-strak SBS Dikformaat kopertbruin met
om de 4 stenen een witte markeringssteen SBS Dikformaat

Zitbank, hergebruik (en nieuw)
Type Zeus, éénzijdig (met rugleuning)
Leverancier: Gradelux o.g.
Materiaal: hout; Kleur: klassiek groen; Lengte: 1,6 m
Afvalbak, type Falcon; hergebruik

P-vak m.b.t. electrische auto; ter informatie:
Géén markering/symbool in het vak
met laadpaal. (door derden)

ORAC = ondergrondse
restafvalcontainer (door derden)

Bestaand hekwerk teruggplaatsen
Markering Ononderbroken Streep (0,10), thermoplast, op asfaltlaag
Haaientanden markering 0,5-0,5, thermoplast, op asfaltlaag
Bestaande kunstwerk, met verplaatsen
en beschermen bij bouwwerkzaamheden
Bestaande witte, betonnen markeringspaal (2 stuks, zijde Maliesingel)
(incl. betonvoet, hoogte ca. 3,0 m) terug te plaatsen; hergebruik
Betonnen paaltjes incl betonvoet, ca. 1,20 m hoog,
terug te plaatsen op zelfde locatie; hergebruik
Bestaande boom

Te verplaatsen/verplanten bestaande boom
(door derden; dit is nieuwe locatie)

Nieuw te planten boom
(door derden; dit is nieuwe locatie)

Werkgrens

Gemeente Utrecht
Stadsbedrijven
Stadsingenieurs
Bezoekadres: Vaartsellaan 1, 3503 RJ Utrecht
Postadres: Postbus 8045, 3503 RA Utrecht
Telefoon: 030-286 4333
Mail: stadsingenieurs@utrecht.nl

Opdrachtgever: Ontwikkelorganisatie Ruimte

Project: Project Mailiebaan
Onderdeel: Nieuwe Situatie BG Deel 1

Status: Definitief	Fase: Bestek	Beheert bij:	Formaat: A0 L (841x1189)
Getekend: M.Zeckendorf	Goedgekeurd en vrijgegeven: F.v.G.		Datum: 19-02-2025 Schaal: 1:200
Projectnummer: 330.0061	Tekeningnummer: 0061.W.040-04	Bladnummer: 4	Aantal bladen: 6 Wijziging: 1-ste NVI
Documentnr: Bestanddaam			Portefeuille: 19-69.003a

Auteursrechten voorbehouden