



LEGENDA

Sportveld

Renoveren kunstgraspeelveld,

Verharding

Handhaven betonstenen,
- in ellenboogverband, kleur grijs

Handhaven betontegels 300x300x45
- in halfsteensverband, kleur grijs

Handhaven strek betonklinker rondom veld
kleur grijs

Herstraten betontegels 300x300
- in halfsteensverband, kleur grijs

Herstraten betontegels 400x600 rondom veld
Aanbrengen kiemgoot

Opnieuw aanbrengen betonband 100x200
- rondom kunstgras, kleur grijs
- incl. kiemgoot

Hekwerken

Handhaven ballenranger 6,0m
- ballenranger met net, aanbrengen kantplanken

Aanbrengen gas in leunhekwerk 1,10 m. hoog
- aanbrengen slagplanken

Aanbrengen leunhekwerk 1,20 m. hoog
- leunhekwerk met gas en v.v. slagplanken

Handhaven poorten

Aanbrengen schoonlooprooster

Afvoer water

Aanbrengen drainage putten
- putten v.v. GY deksel

Aanbrengen drainage
- Ø65mm

Handhaven beregening, pop-up sproeier

Handhaven beregeningssput

Aanbrengen infiltratieput

Inrichtingselementen

Handhaven dug-out

Groen

Handhaven bomen

Handhaven grasveld

Meubilair

Handhaven lichtmasten

Overig


Werkingang

Bestaande gebouw

Bestaande hoogte

Nieuwe hoogte

Principe doorsnede nieuwe situatie
1:25

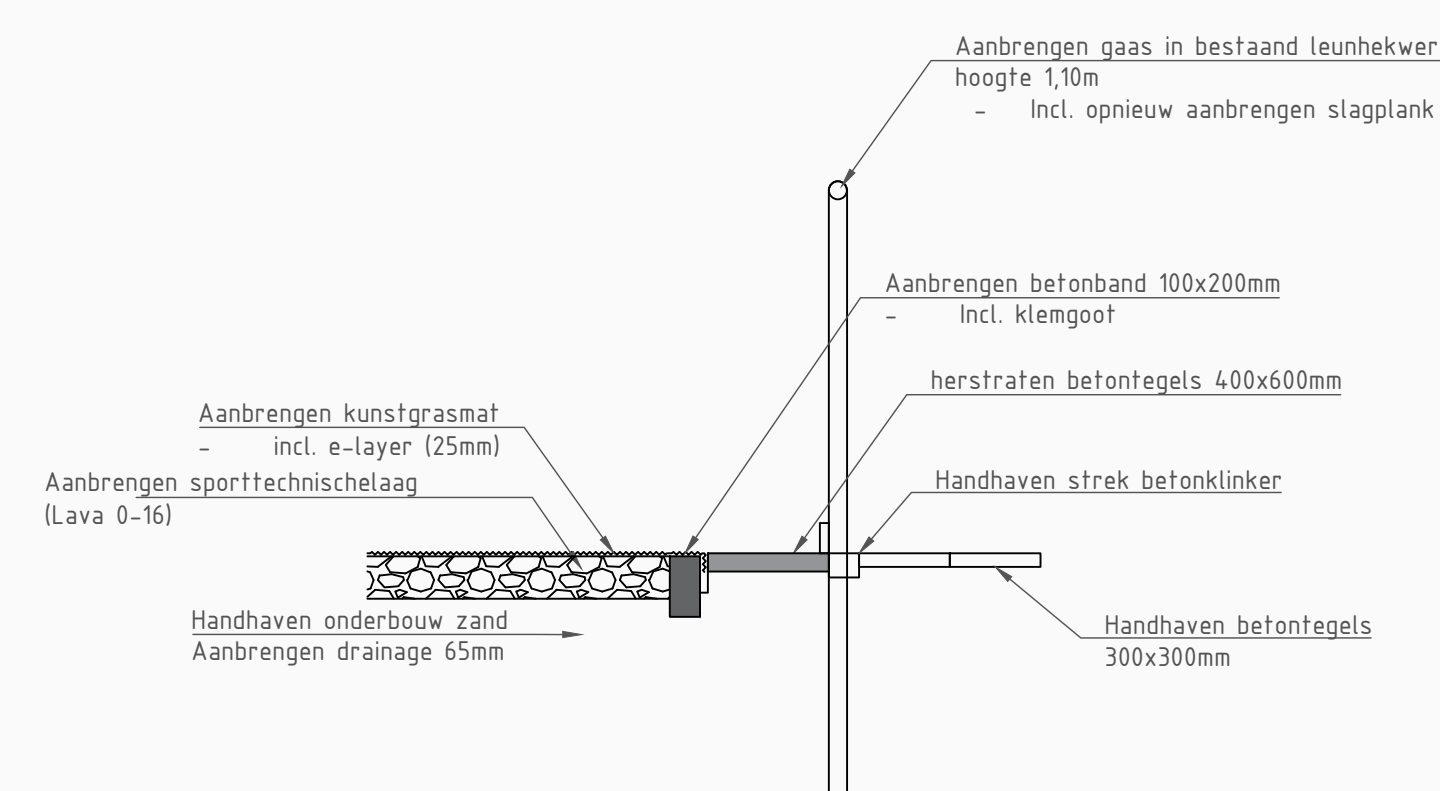

opdrachtgever Gemeente Ede		projectnr	24 008 01
project Renovatie kunstgrasvelden gemeente Ede		tekeningsnr	02
omschrijving Aanlegtekening veld 3 MHC de Bosrand		bestelnr	2025-EDE-01a
		blad	01 van 02
		getekend	E. van Asselt
		gezien	H. van Veldhuizen
		datum	2 december 2024
		formaat	A0
		schaal	1:200
		status	Definitief



post Postbus 765
6710 BT Ede

digital info@greenengineers.nl
www.greenengineers.nl

telecom 0318 - 65 41 24