


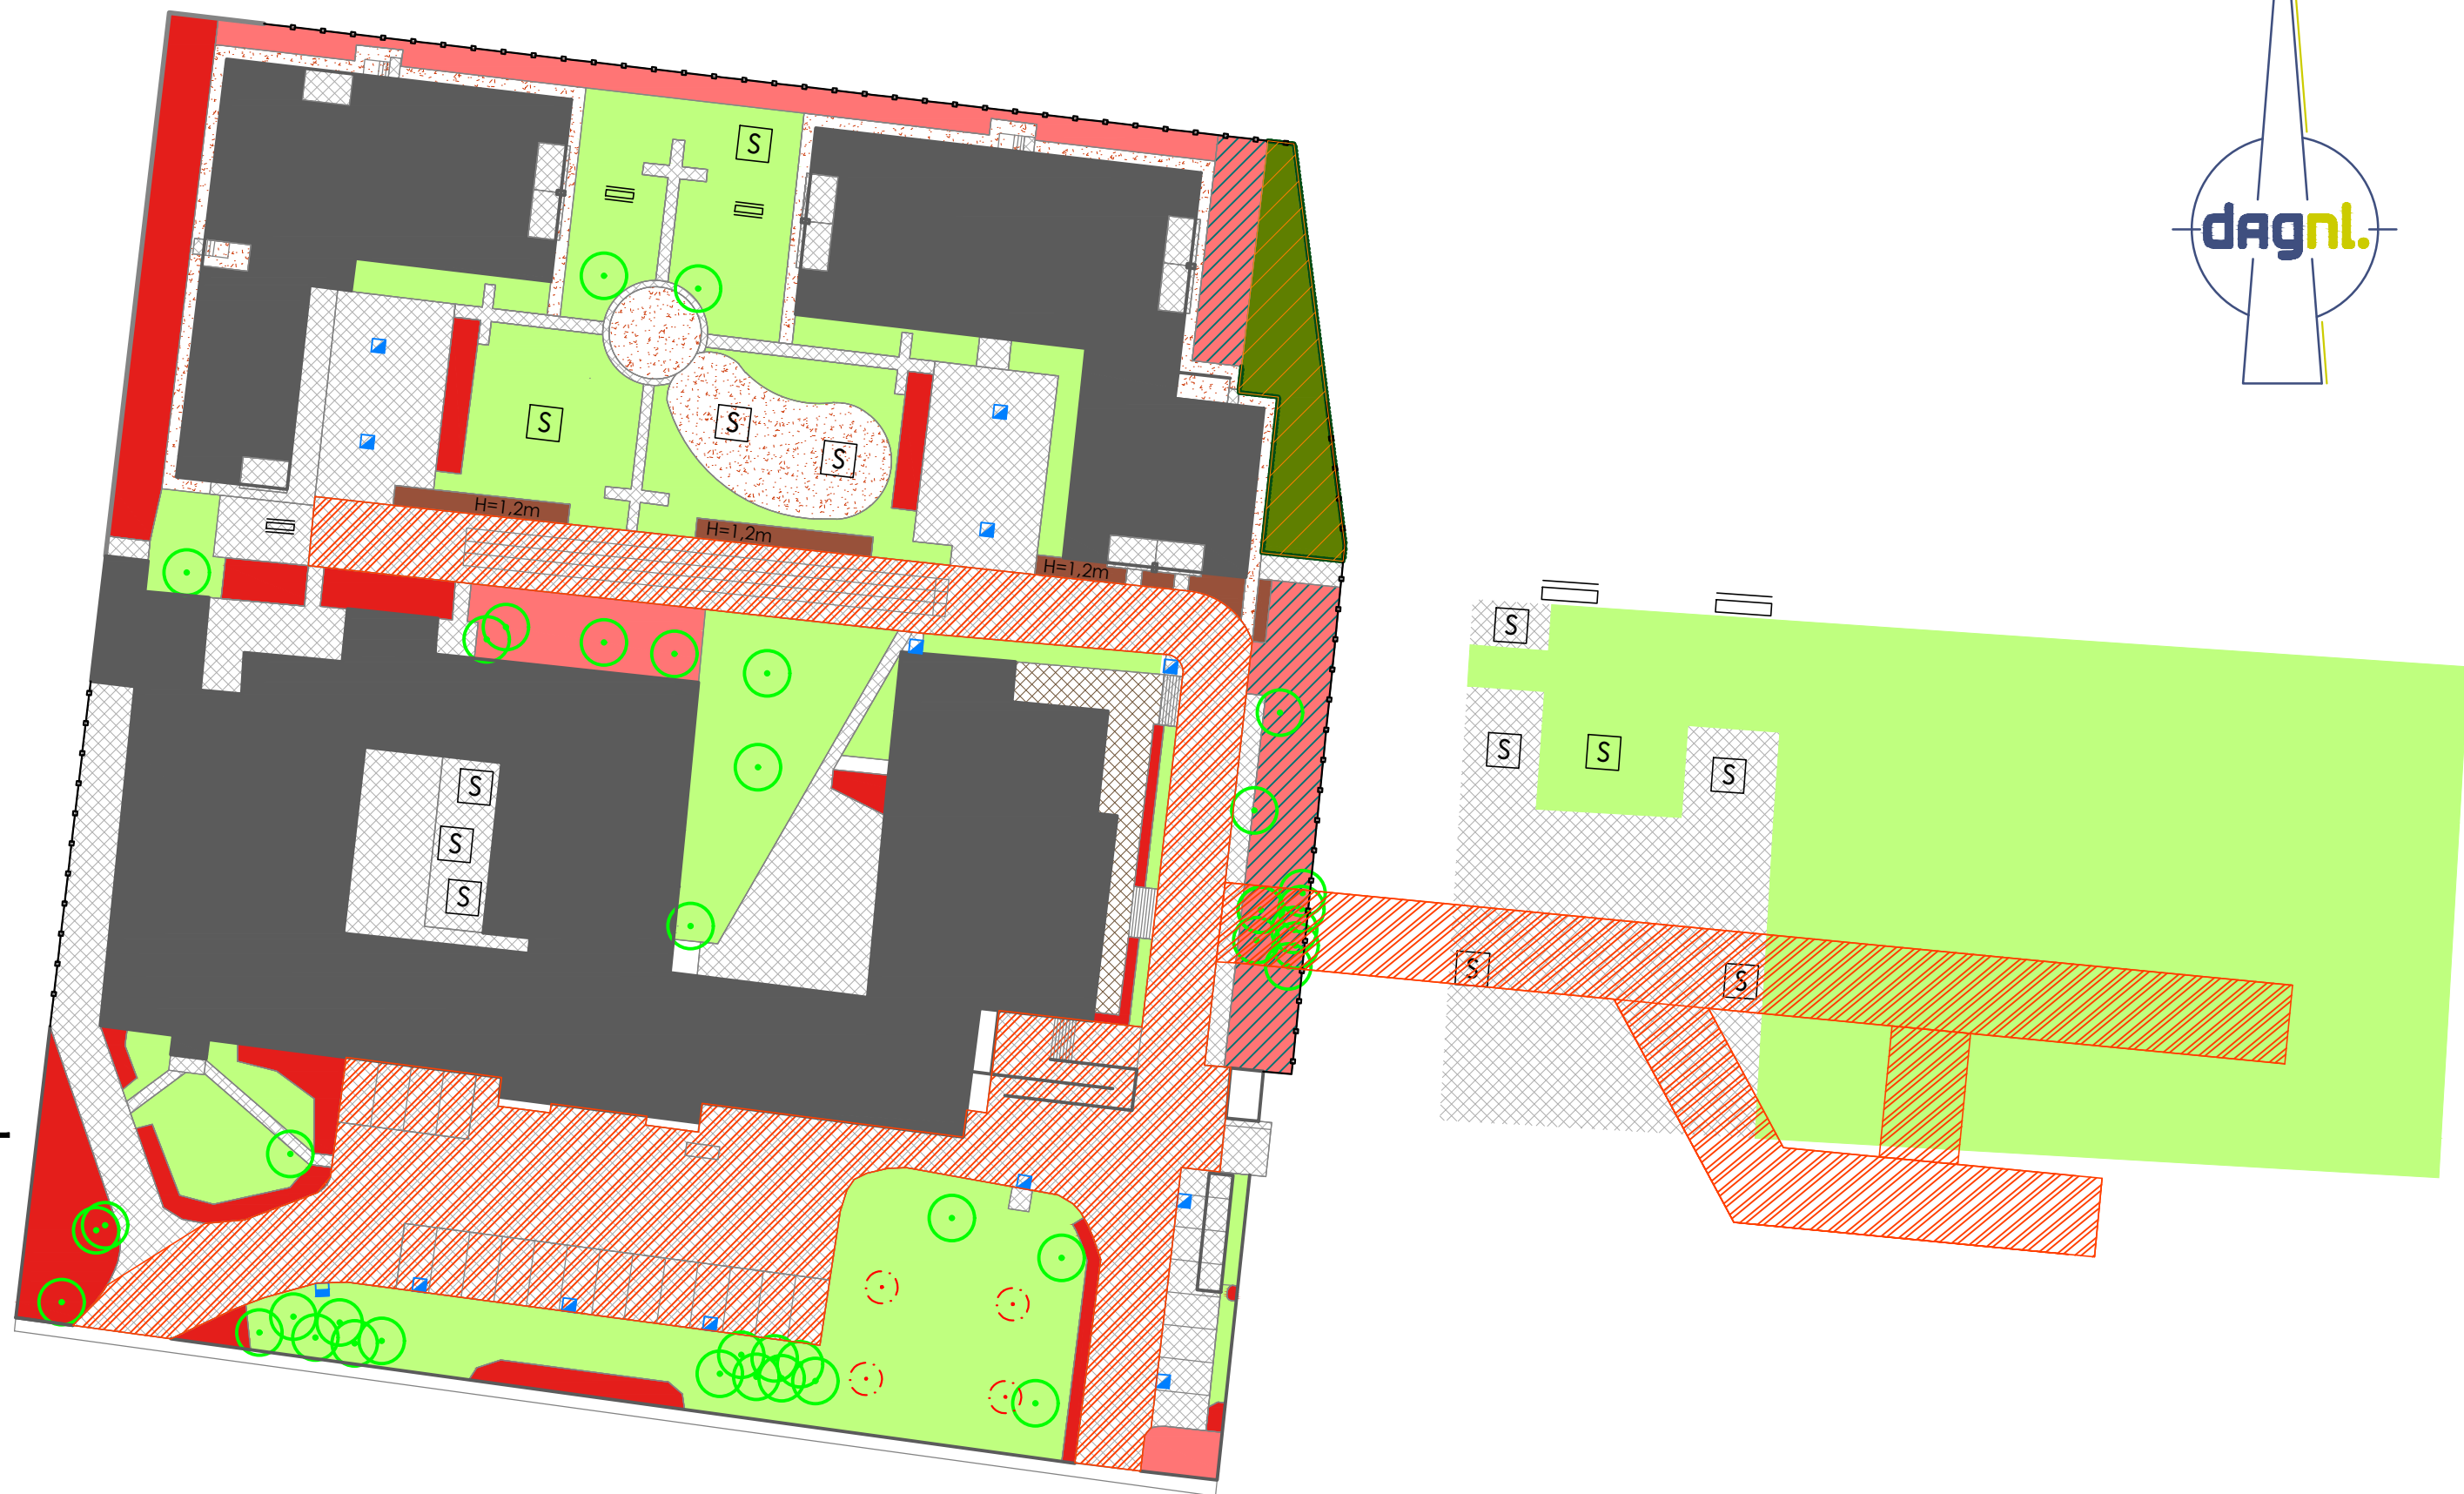


LEGENDA GROENVOORZIENINGEN

- bestaande situatie
- bebouwing
- gladheidsbestrijding
- gesloten verharding
- halfverharding
- bomen
- bosplantsoen met snoei-/ maairand
- gazon
- opgaande heesters
- bodembedekkende heesters met opgaande heesters
- bodembedekkende heesters
- blokhaag met snoeihoogte
- bank
- speeltoestel
- hekwerk
- trottoirkolk
- straatkolk

Opdrachtgever:
Centraal Orgaan opvang azielzoekers
COA

Project:
Beheerplan
Locatie Amersfoort

Onderwerp:
Beheertekening

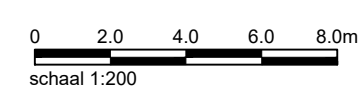

Getekend:	M. Schoenman	Datum:	23-09-24
Goedgekeurd:	J. Mink	Datum:	
Schaal:	1:500	Status:	Definitief
Formaat:	A1	Versie:	01
Projectcode:	P02442	Soort document:	TEKENING



Tekeningnummer: **P02440-BS-01-D01**