


OPMERKINGEN

VERKLARING


- ▼ - UITGEVOERDE SONDERING
- - BOOM
- - (RIJOL) PUT
- +++ - HEKWERK
- - HAAG

SITUATIE

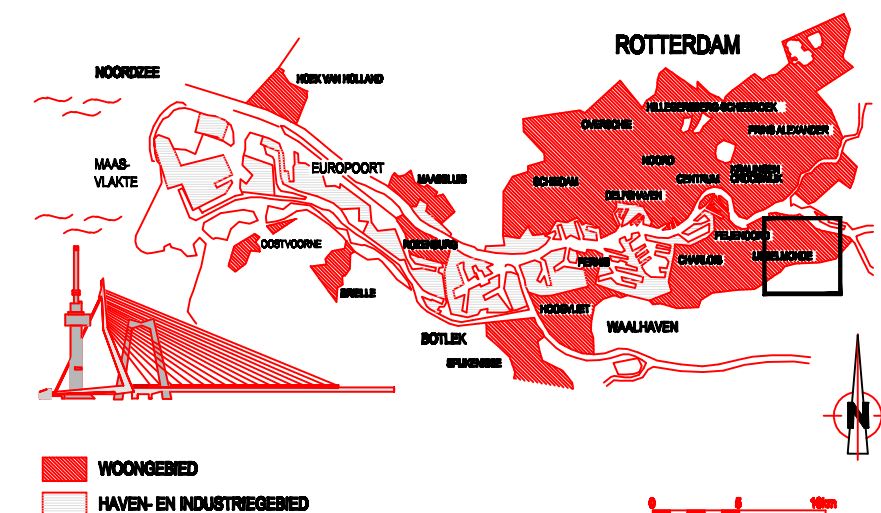

VERSIE

c			
b			
a			
Verz	Omschrijving	Tekenaar	Datum
Bestandnaam : MVJ13215.DWG		Projectcode :	Verwijzing :
 Gemeente Rotterdam Gemeentewerken Ingenieursbureau			
Galvaniststraat 15 Postbus 6033 3002 AP ROTTERDAM Telefoon : 010 489 8700 Telefax : 010 489 8720			
Zwartewaalstraat			Geografische code :
Sporthal Situatietekening tbv Grondonderzoek			Formaat : A3
BLAD 1 VAN 1			Schaal : 1:500
Getekend : M. Kreischer 09-12-2013	Gecontroleerd :	Gesautoriseerd :	Tekeningnr. : MVJ13 - 215 - 1 Wijk/projectcode - Soort - Volgr.

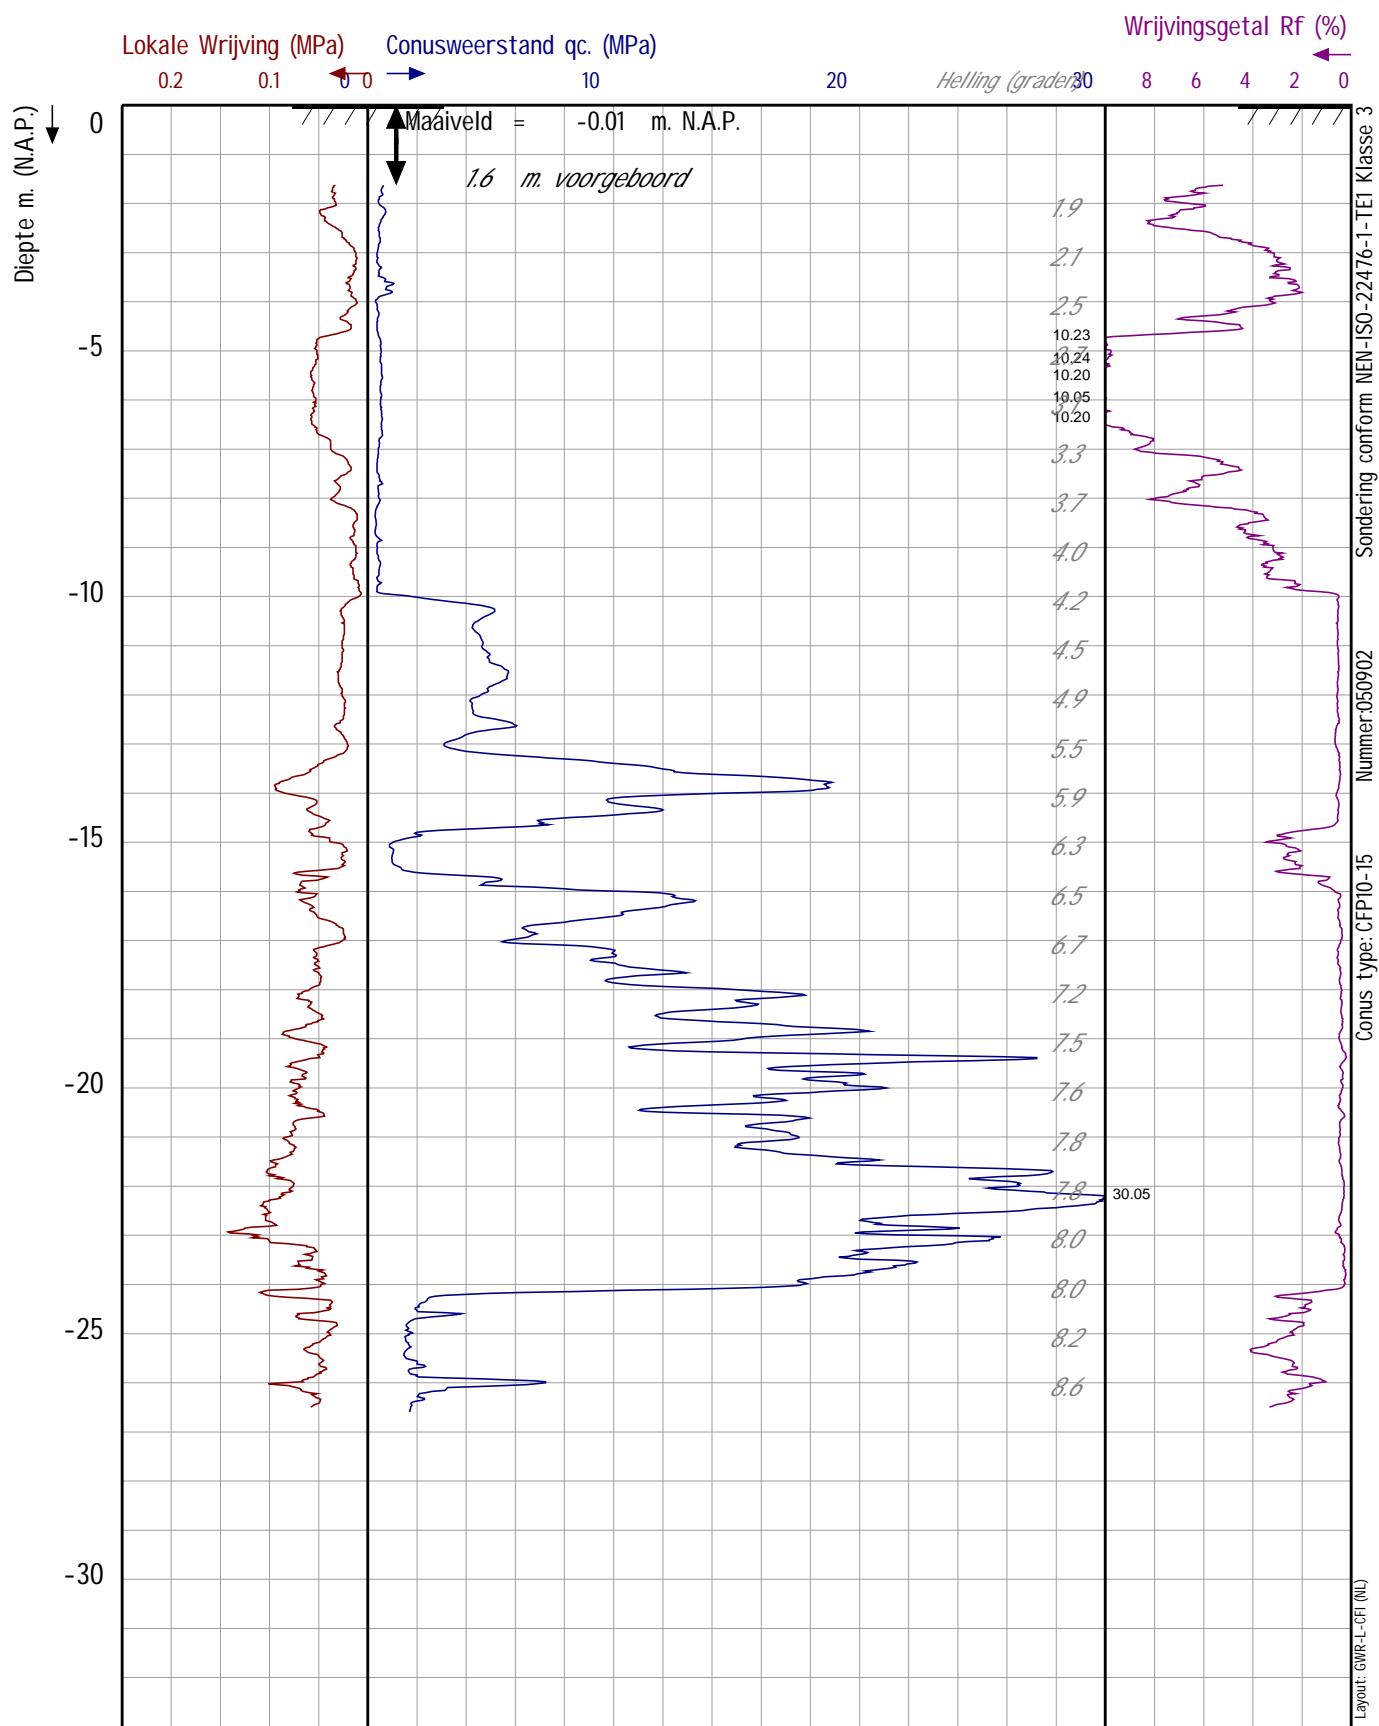


Project : Zwartewaalstraat Sporthal
 Dossier : MVJ13215
 Lokatie : Rotterdam

Paraaf :

Datum : 17-1-2014
 Maaiveld : -0.01 m. N.A.P.
 coördinaten in RD-stelsel
 X : 93098.42 Y : 434282.83
 Opmerking 1:

SONDERING:
S01

Pagina 1/1

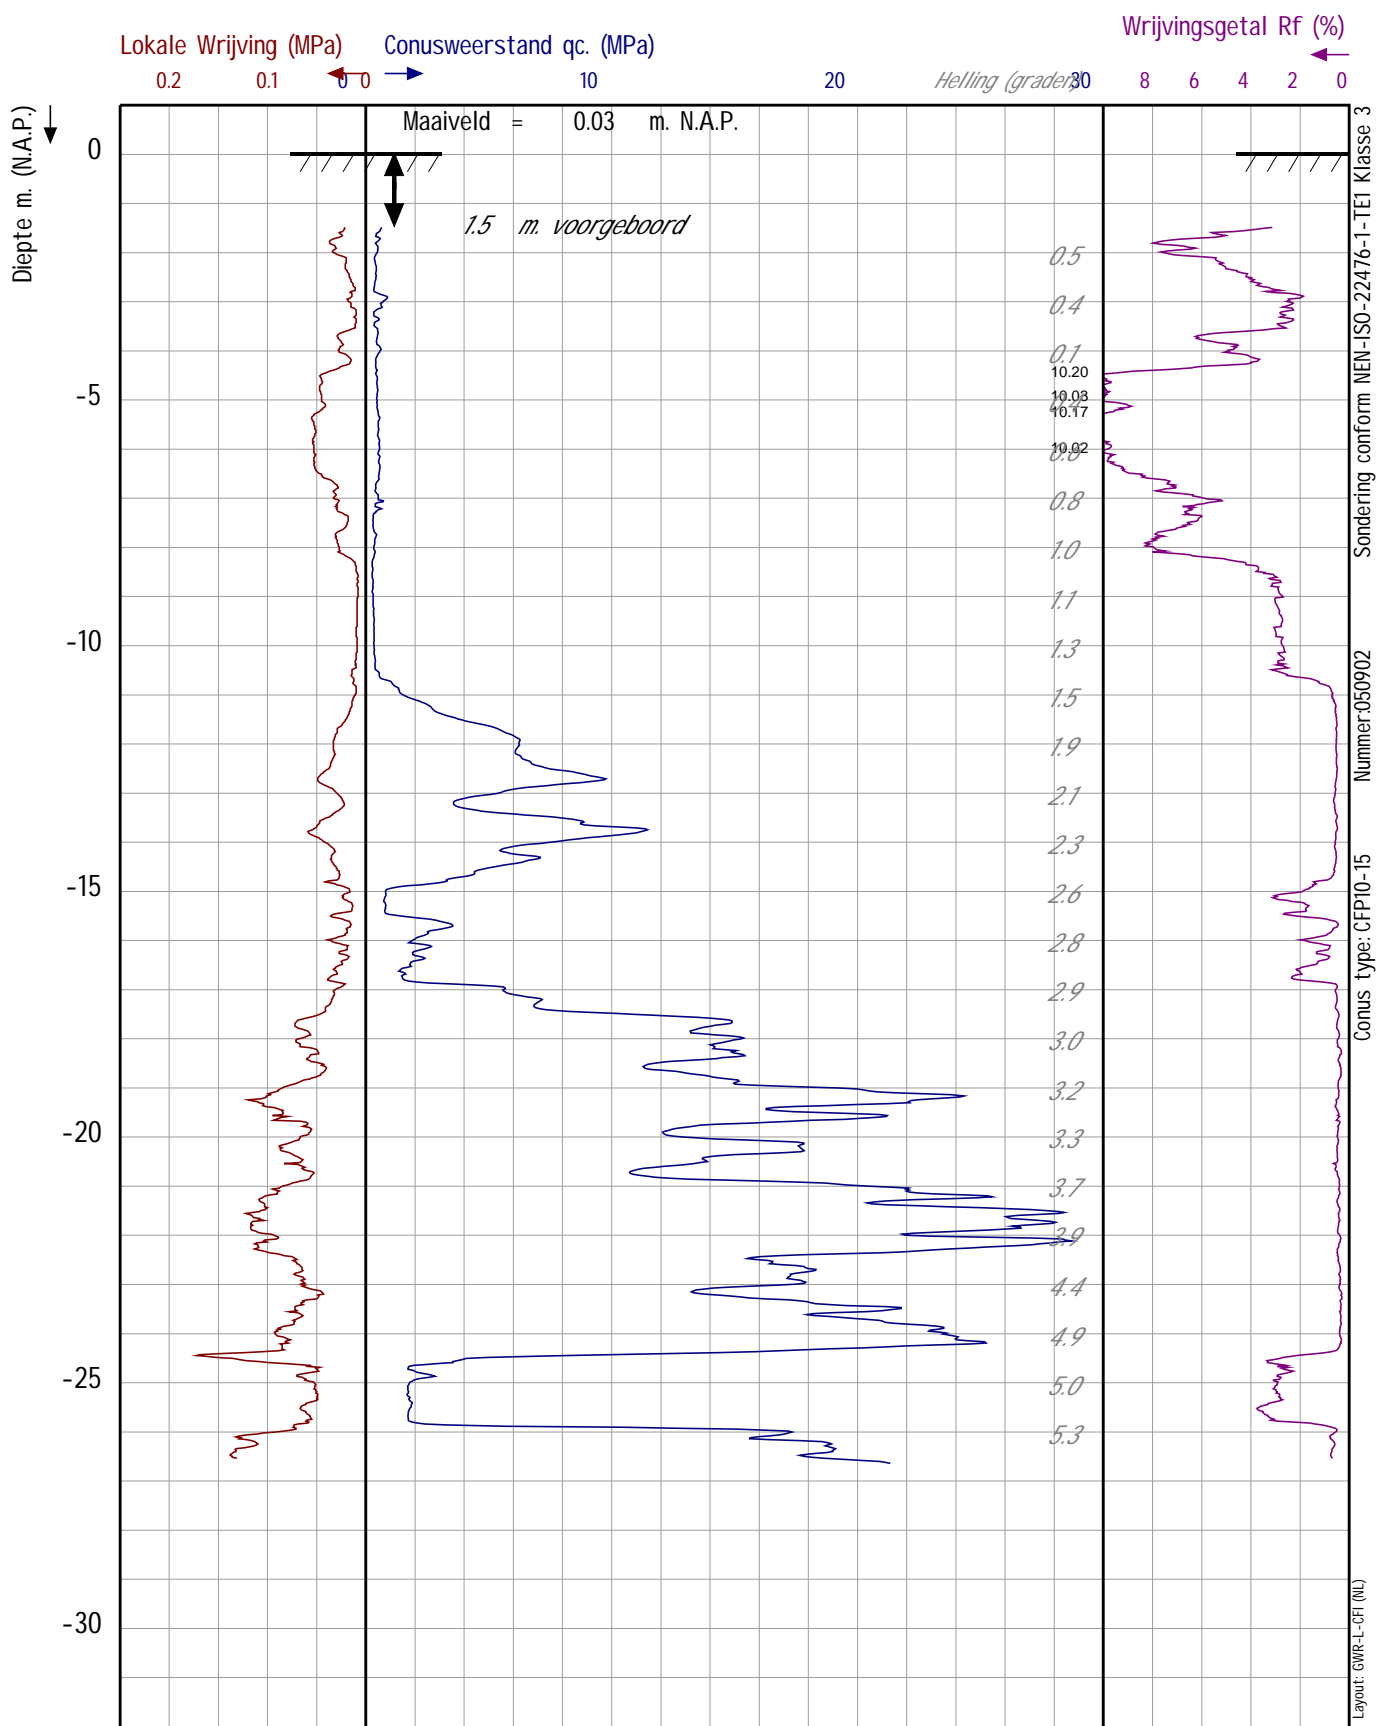


Project : Zwartewaalstraat Sporthal
 Dossier : MVJ13215
 Lokatie : Rotterdam

Paraaf :

Datum : 17-1-2014
 Maaiveld : 0.03 m. N.A.P.
 coördinaten in RD-stelsel
 X : 93112.93 Y : 434286.38
 Opmerking 1:

SONDERING:
S02

Pagina 1/1

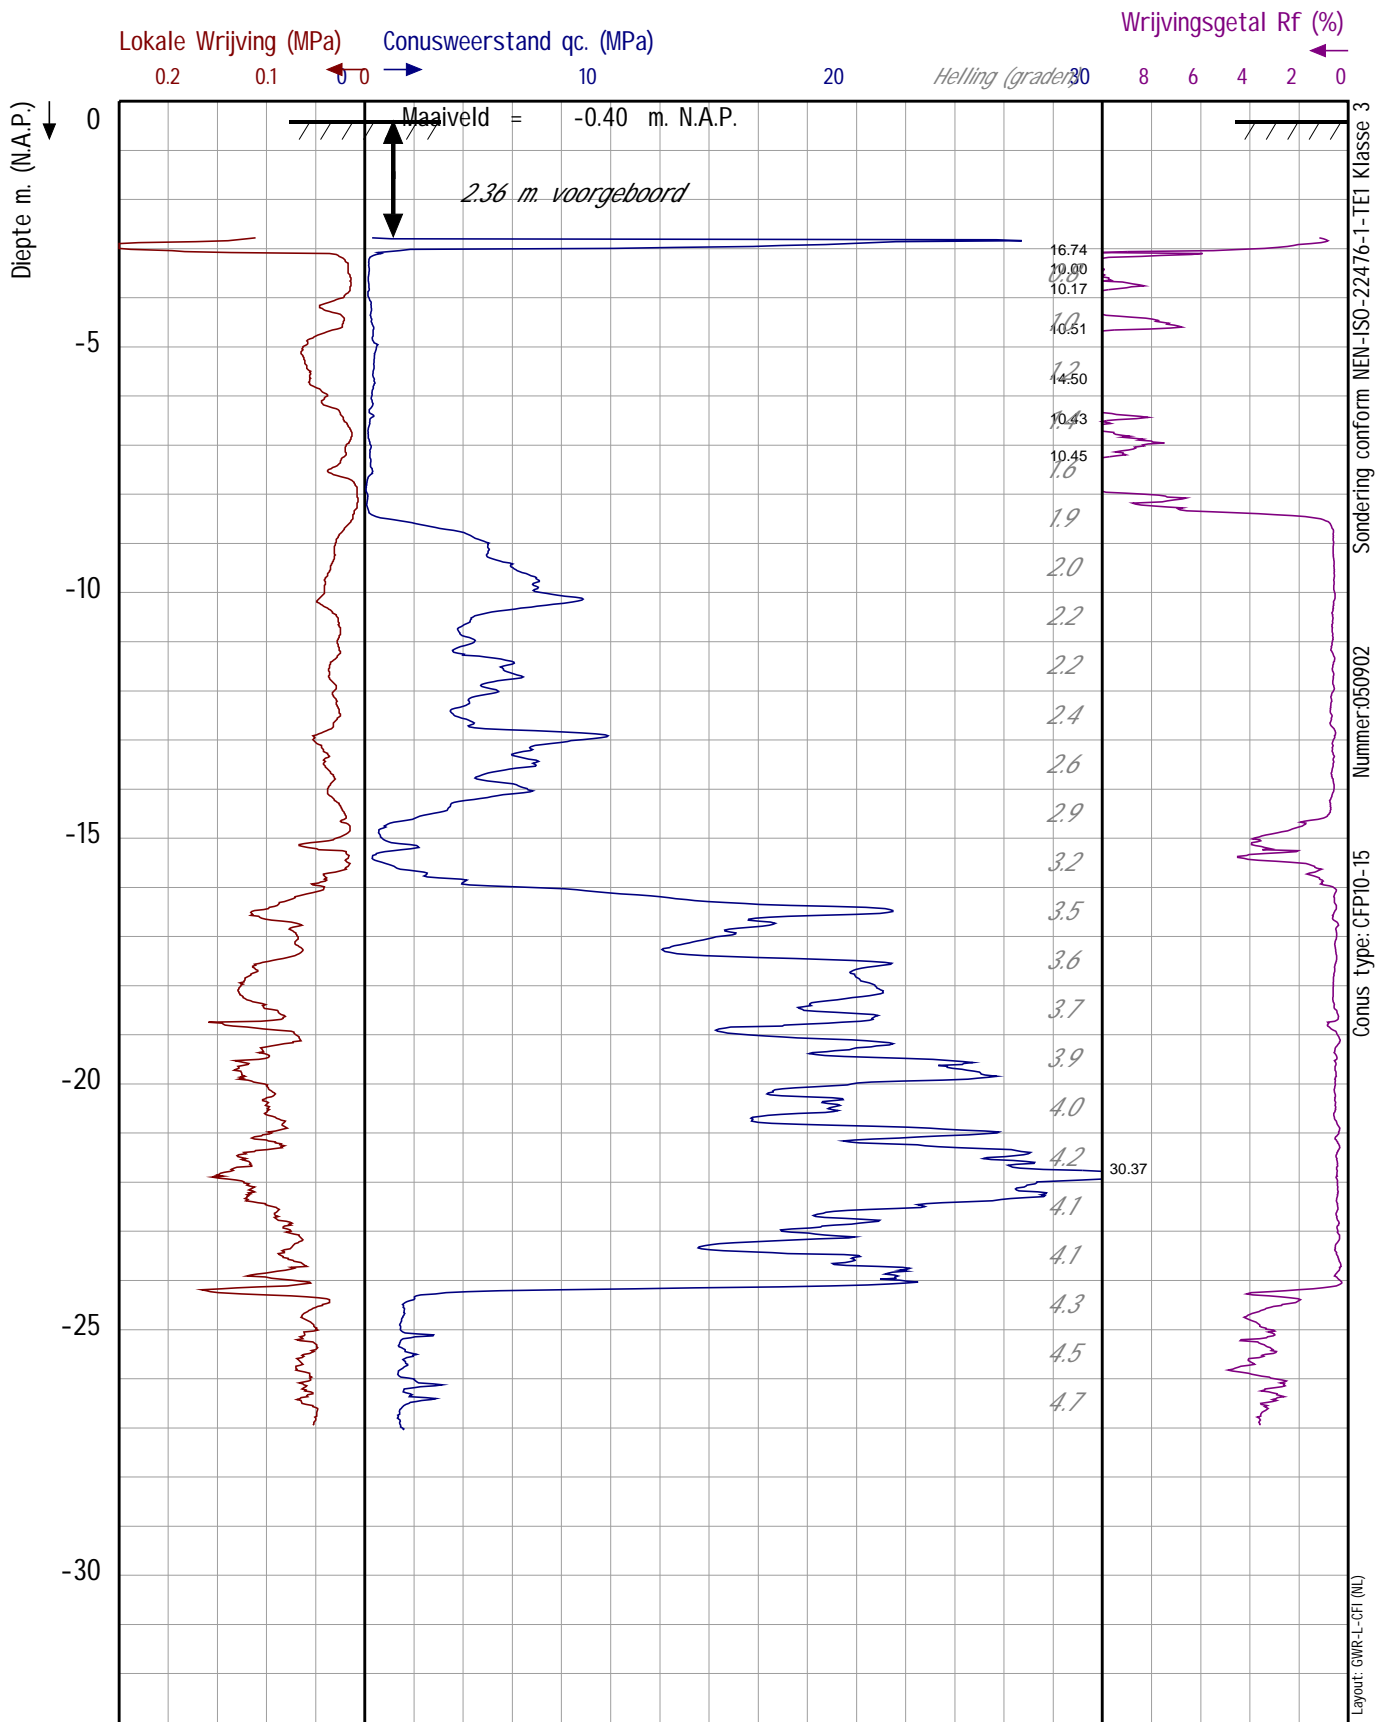


Project : Zwartewaalstraat Sporthal
 Dossier : MVJ13215
 Lokatie : Rotterdam

Paraaf :

Datum : 17-1-2014
 Maaiveld : -0.4 m. N.A.P.
 coördinaten in RD-stelsel
 X : 93109.96 Y : 434252.60
 Opmerking 1:

SONDERING:
S03

Pagina 1/1

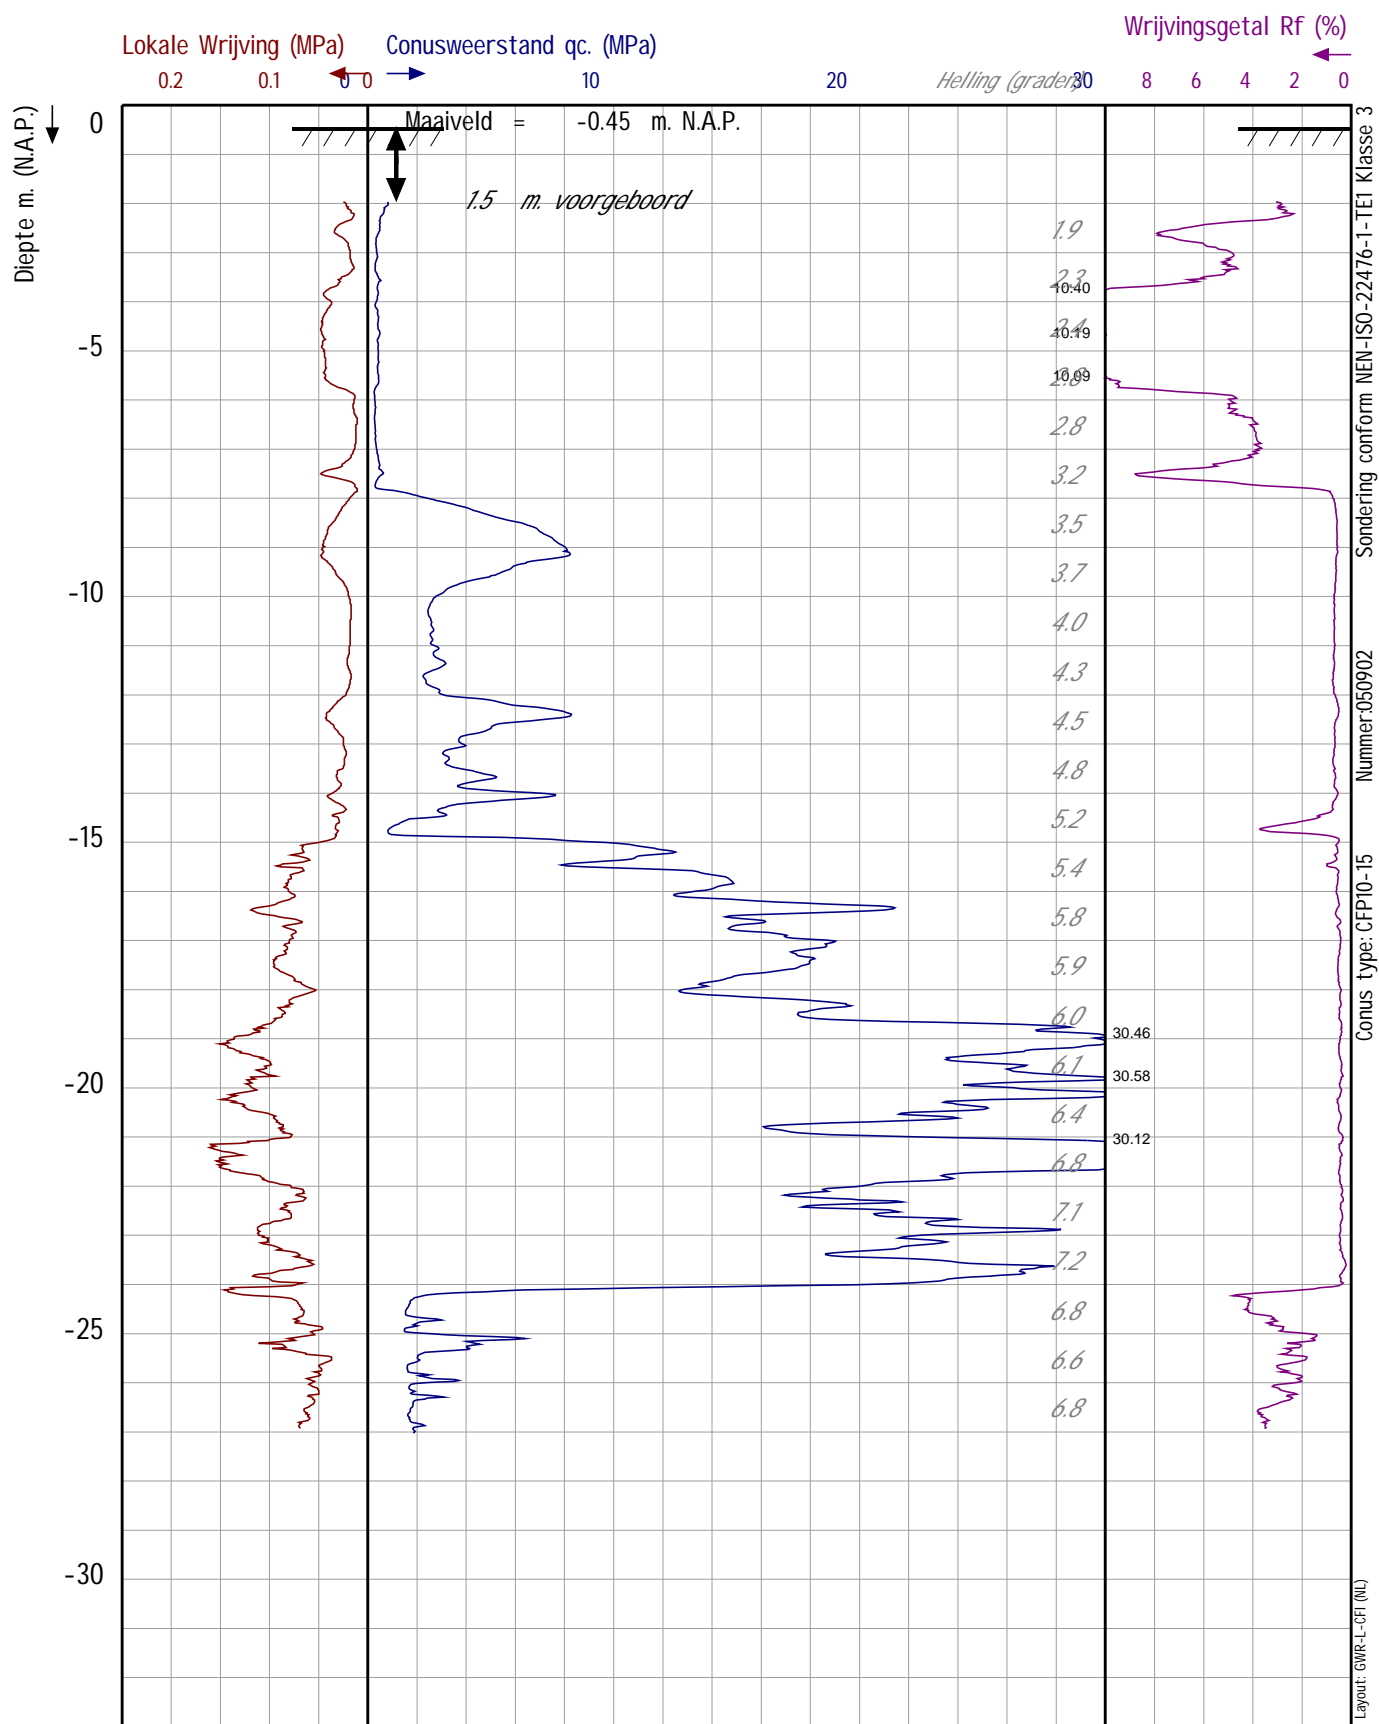

Project : Zwartewaalstraat Sporthal
 Dossier : MVJ13215
 Lokatie : Rotterdam

Paraaf :

Datum : 17-1-2014
 Maaiveld : -0.45 m. N.A.P.
 coördinaten in RD-stelsel
 X : 93122.64 Y : 434257.78
 Opmerking 1:

SONDERING:
S04

Pagina 1/1