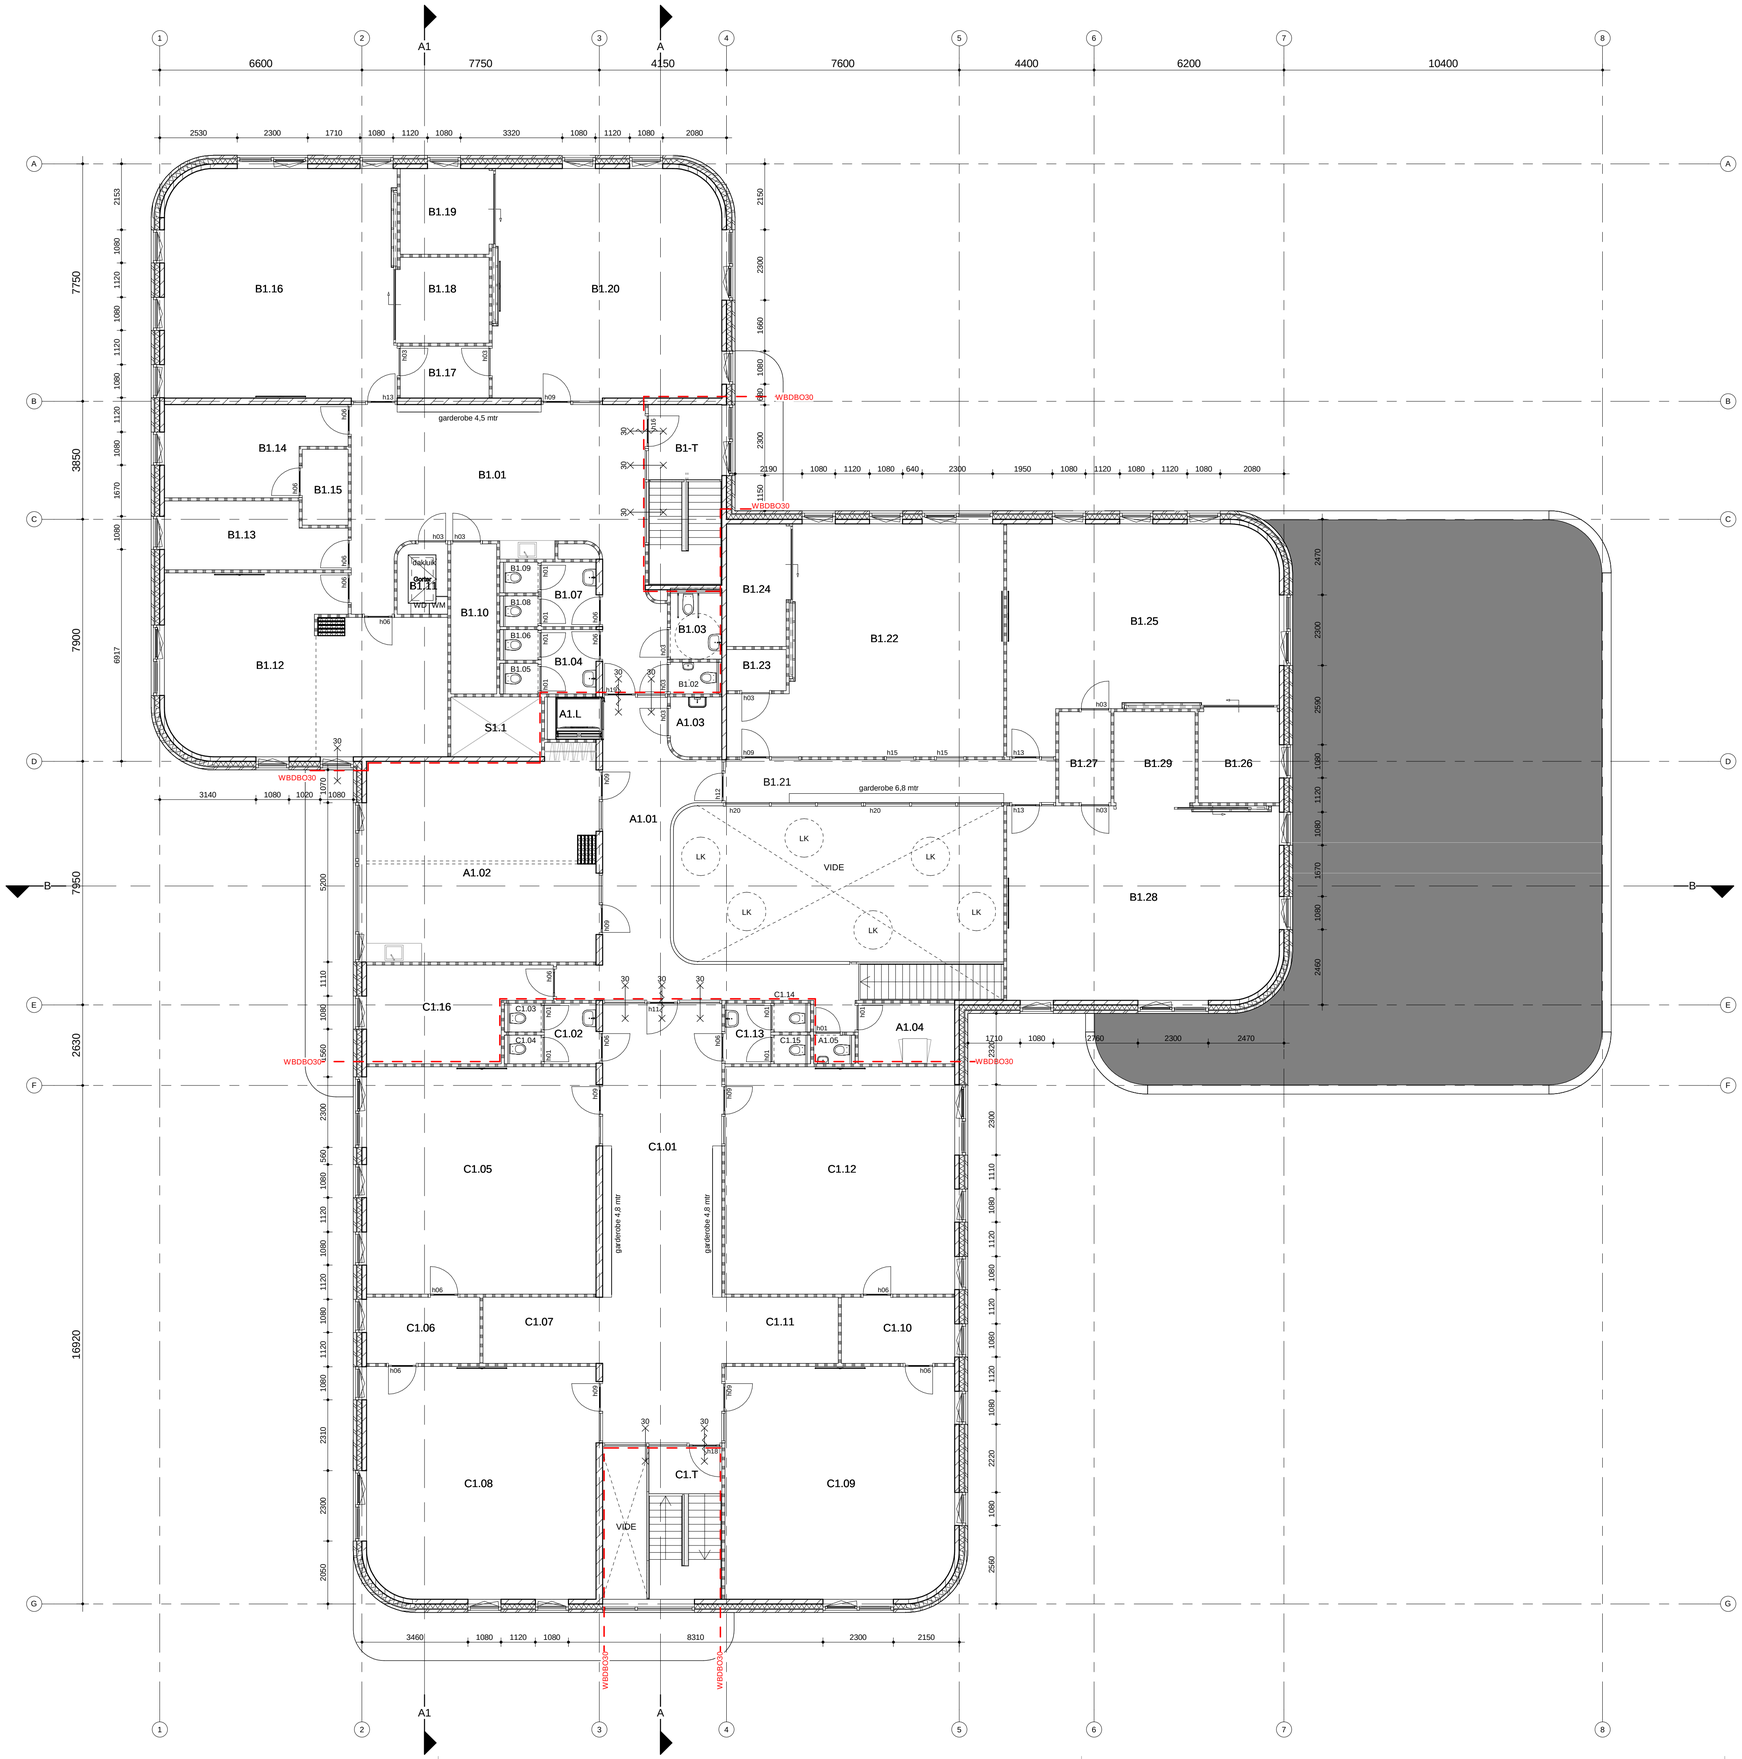


ruimteoverzicht V1

nr.	bouwbesluit functie	ruimte	opp.
A1.01	verkeersruimte	gang	35.5 m²
A1.02	verblijfsruimte	docenten	50.0 m²
A1.03	onbenoemde ruimte	werkkast	3.0 m²
A1.04	onbenoemde ruimte	server	6.0 m²
A1.05	toiletruimte	personeelstoilet	1.5 m²
A1.L	verkeersruimte	lift	2.5 m²
B1.-T	verkeersruimte	trappenhuis	14.0 m²
B1.01	verkeersruimte	leergang	56.5 m²
B1.02	toiletruimte	personeelstoilet	1.5 m²
B1.03	toiletruimte	miva-toilet	4.0 m²
B1.04	toiletruimte	voorruimte	4.0 m²
B1.05	toiletruimte	toilet	1.5 m²
B1.06	toiletruimte	toilet	1.5 m²
B1.07	toiletruimte	voorruimte	4.0 m²
B1.08	toiletruimte	toilet	1.5 m²
B1.09	toiletruimte	toilet	1.5 m²
B1.10	onbenoemde ruimte	magazijn	7.5 m²
B1.11	onbenoemde ruimte	waskamer	3.5 m²
B1.12	verblijfsruimte	lesplaats	50.0 m²
B1.13	verblijfsruimte	expert	12.0 m²
B1.14	verblijfsruimte	IB-ruimte	15.5 m²
B1.15	onbenoemde ruimte	time-out ruimte	3.5 m²
B1.16	verblijfsruimte	Middenbouw	56.5 m²
B1.17	onbenoemde ruimte	berging	5.0 m²
B1.18	onbenoemde ruimte	verwerkingsruimte	8.0 m²
B1.19	verblijfsruimte	verwerkingsruimte	8.0 m²
B1.20	verblijfsruimte	Middenbouw	55.5 m²
B1.21	verkeersruimte	gang	15.0 m²
B1.22	verblijfsruimte	Bovenbouw	57.5 m²
B1.23	onbenoemde ruimte	berging	2.5 m²
B1.24	onbenoemde ruimte	verwerkingsruimte	8.0 m²
B1.25	verblijfsruimte	Bovenbouw	55.5 m²
B1.26	verblijfsruimte	verwerkingsruimte	8.0 m²
B1.27	onbenoemde ruimte	berging	5.0 m²
B1.28	verblijfsruimte	Bovenbouw	56.0 m²
B1.29	onbenoemde ruimte	verwerkingsruimte	8.0 m²
C1.01	verkeersruimte	leergang	56.0 m²
C1.02	toiletruimte	voorruimte	3.5 m²
C1.03	toiletruimte	toilet	1.0 m²
C1.04	toiletruimte	toilet	1.0 m²
C1.05	verblijfsruimte	Middenbouw	55.5 m²
C1.06	verblijfsruimte	verwerkingsruimte	8.0 m²
C1.07	onbenoemde ruimte	verwerkingsruimte	8.5 m²
C1.08	verblijfsruimte	Bovenbouw	56.5 m²
C1.09	verblijfsruimte	Bovenbouw	56.5 m²
C1.10	verblijfsruimte	verwerkingsruimte	8.0 m²
C1.11	onbenoemde ruimte	verwerkingsruimte	8.0 m²
C1.12	verblijfsruimte	Bovenbouw	55.5 m²
C1.13	toiletruimte	voorruimte	3.0 m²
C1.14	toiletruimte	toilet	1.0 m²
C1.15	toiletruimte	toilet	1.0 m²
C1.16	verblijfsruimte	IB-ruimte	16.0 m²
C1.T	verkeersruimte	trappenhuis	12.0 m²
S1.1	technische ruimte	schacht	6.0 m²
			986.0 m²
			986.0 m²

— architecten
ingenieurs & adviseurs

Brede School Vroomshoop

Opdrachtgever
Gemeente Twenterand
Manitobaplein 1, Vriezenveen

Projectadres
Centrumplan Vroomshoop

bct architecten, ingenieurs en adviseurs bv
Capitool 15
Postbus 1056
7500 BB Enschede
+31 (0)53 4 884 884
info@bctarchitecten.nl
www.bctarchitecten.nl

Onderwerp
eerste verdieping

Projectnummer
20162024

Fase
VOORLOPIG ONTWERP

Architect
ir. Walter Kemperman,
ir. Dennis Masselink

Formaat
A1

Projectleider
ing. Esther Bleumink

Schaal
1 : 100

Modelleur
ing. Benno Schiphorst

Datum
17-02-2017

VO-101