SITUATIE bestaand

schaal 1:1000

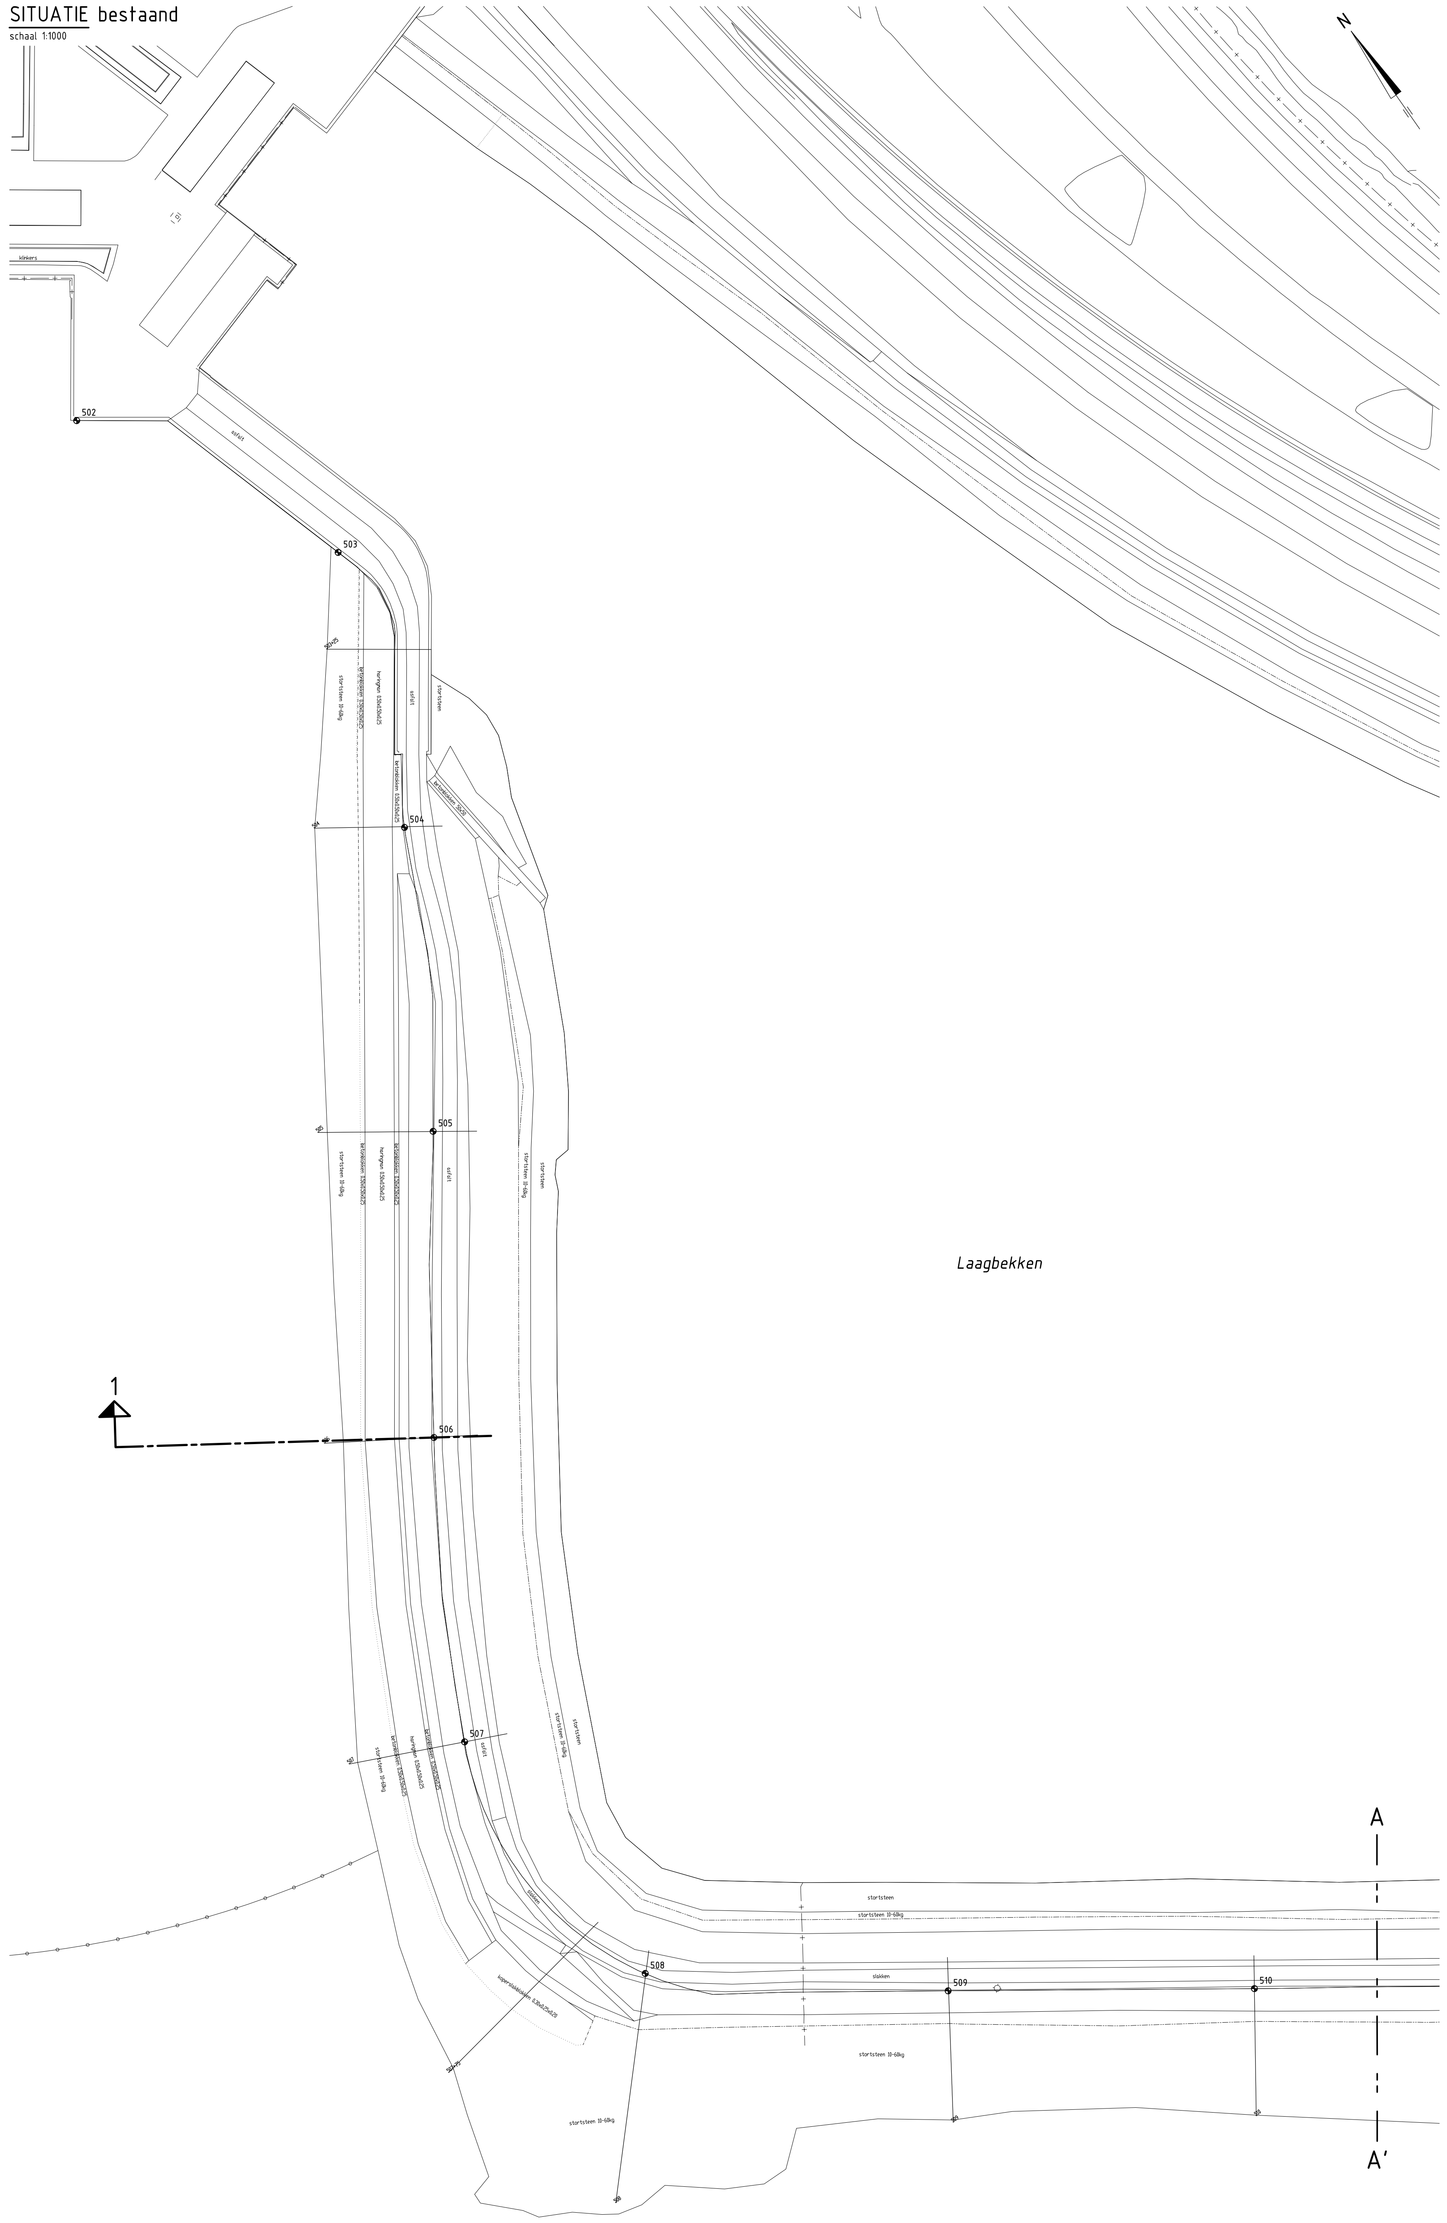

SITUATIE nieuw

schaal 1:1000

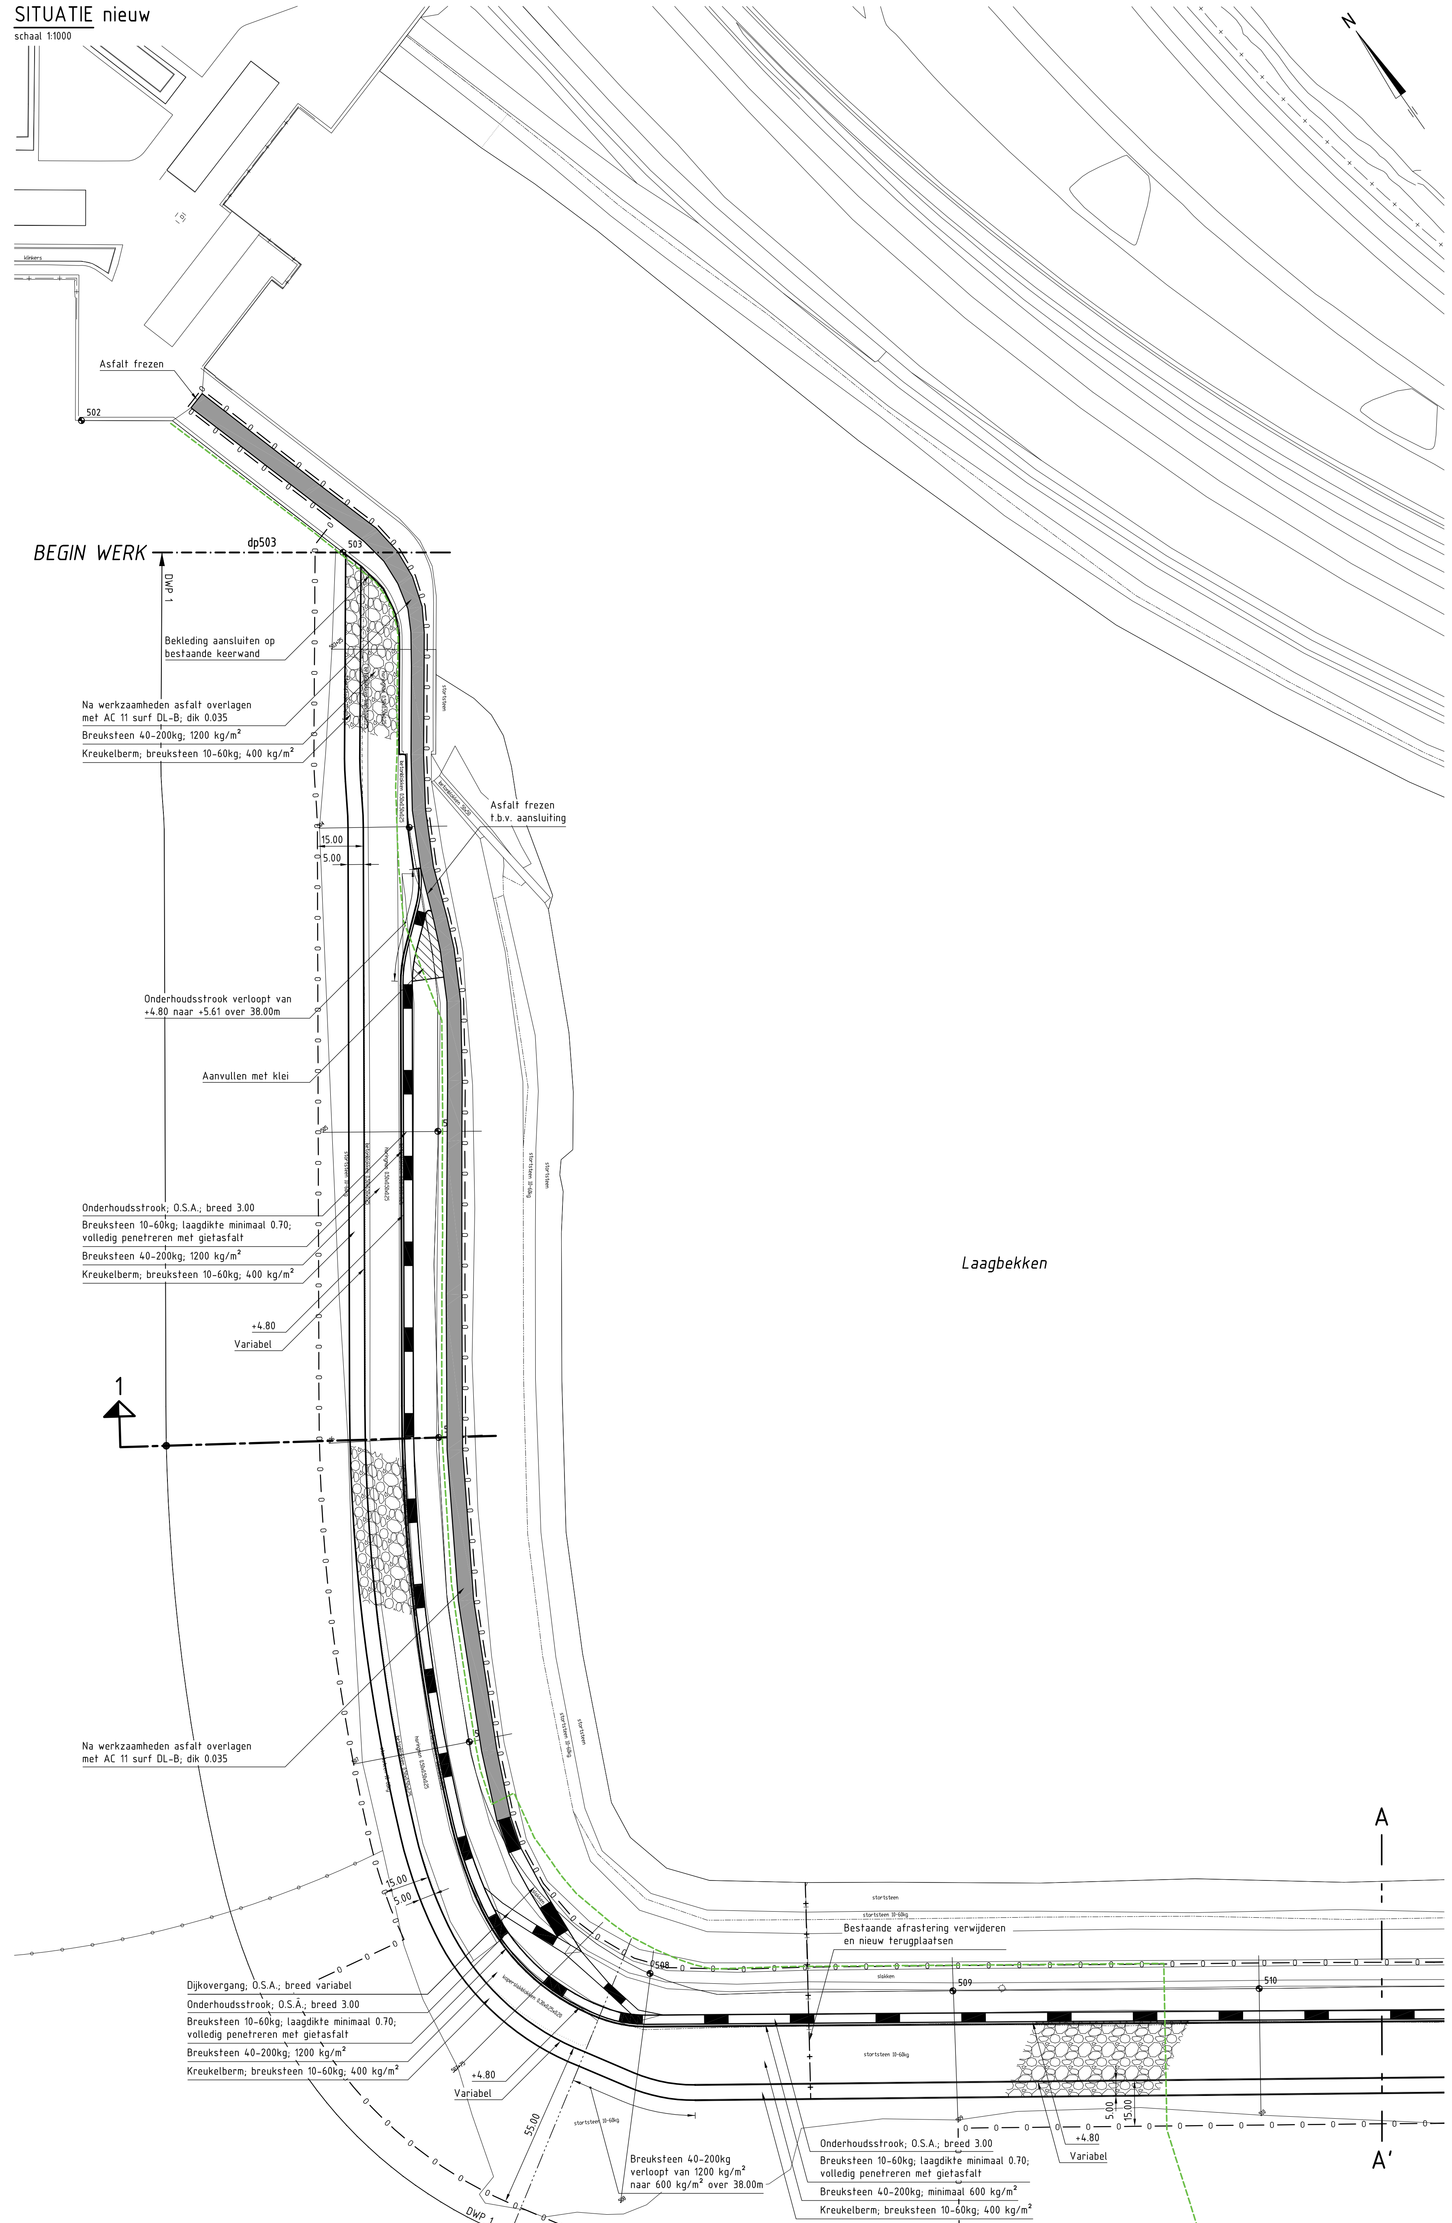

OVERZICHTSKAARTJE

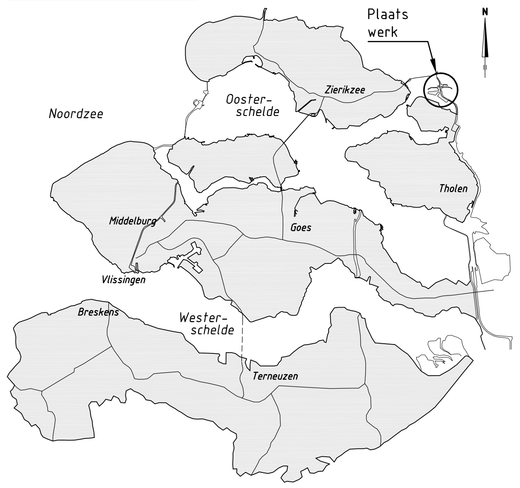

VERKLARING

Hoogtematen in meters t.o.v. NAP
Maten in meters tenzij anders aangegeven
Alle maten in het werk controleren

- 503 Dijkpaal met nummer
- Situatie
- Bestaande perkoenpalenrij
- Bestaande perkoenpalenrij met betonband
- Bestaand raster/hekwerk
- Kant kreukelberm
- Bestaande zandlijn
- Te maken werk
- Indicatieve ligging datatransport (KPN)
- Te maken teenconstructie
- Te maken houten damwand
- Te plaatsen raster
- Onderhoudsstrook
- Grondaanvulling
- Betonzuilen
- Gepenetreerd breuksteen
- Kreukelberm
- Asfalt overlagen
- Werkgrens

Voor dwarsprofiel 1 zie tekening ZLRW-2014-01025
Voor dwarsprofiel 2 zie tekening ZLRW-2014-01026
Voor transportroute zie tekening ZLRW-2014-01033

BLADINDELING

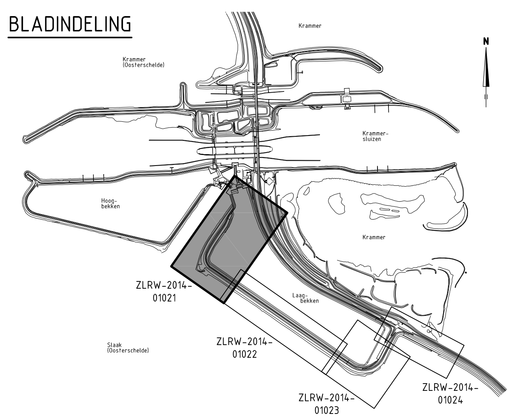

Programma's, Projecten en Onderhoud

Project Zeeweringen

Philipsdam Zuid

Situatie (1) bestaand en nieuw van dp503 tot dp510+40m

zaaknr. 31052573

getekend	B. Ghazi		d.d.	19-06-2014
gecontroleerd	S. Vermunt		d.d.	19-06-2014
accoord	S. Vereeke		d.d.	19-06-2014
gewijzigd				

schaal 1:1000

in 15 bladen, blad nr. 1

A0 ZLRW-2014-01021

Topografische ondergrond (c) Topografische Dienst Kadaster Topografische ondergrond (c) Regionaal Samenwerkingsverband Zeeland GBKN
Kadastrale ondergrond (c) Kadaster, Middelburg