SITUATIE bestaand
schaal 1:1000

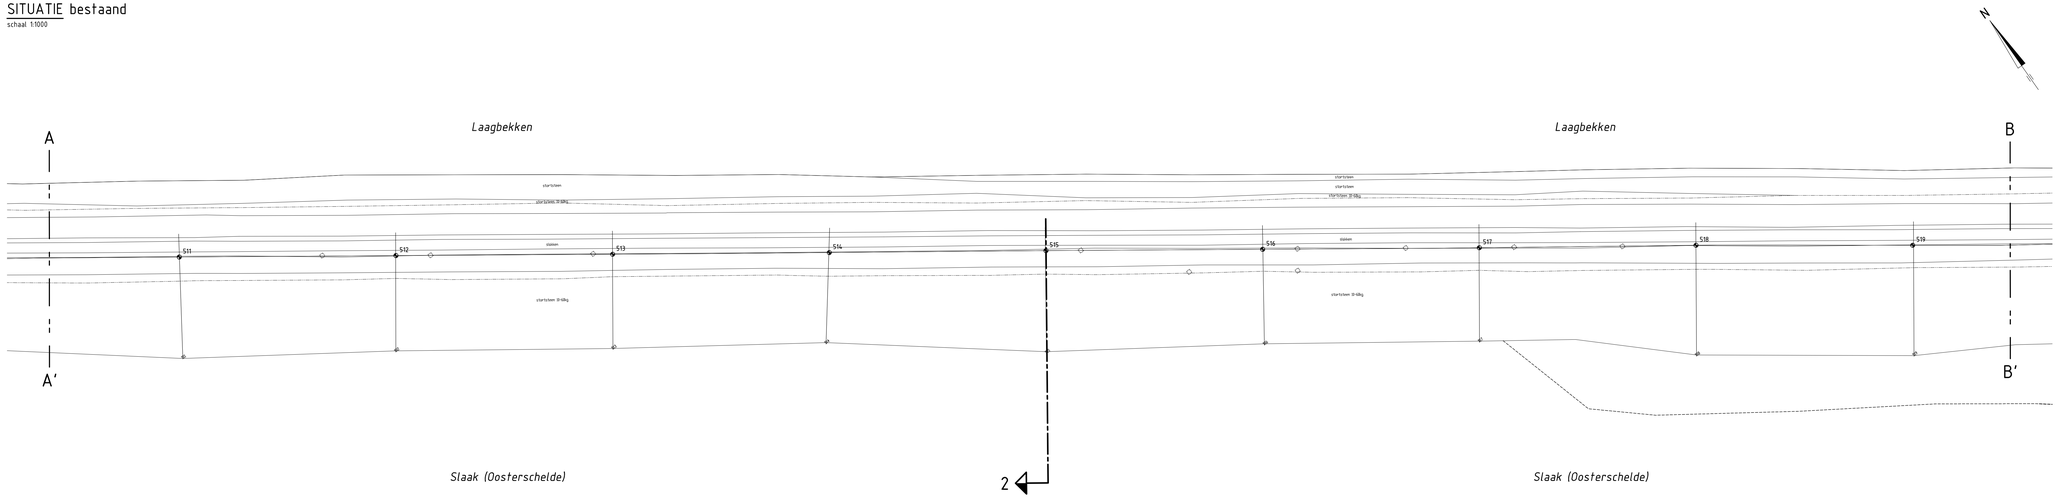
A
A'
B
B'
Laagbekken
Laagbekken
S11
S12
S13
S14
S15
S16
S17
S18
S19
stortsteen
stortsteen 31-60kg
stortsteen
stortsteen 31-60kg
stortsteen
stortsteen 31-60kg
stortsteen 31-60kg