SITUATIE bestaand

schaal 1:1000

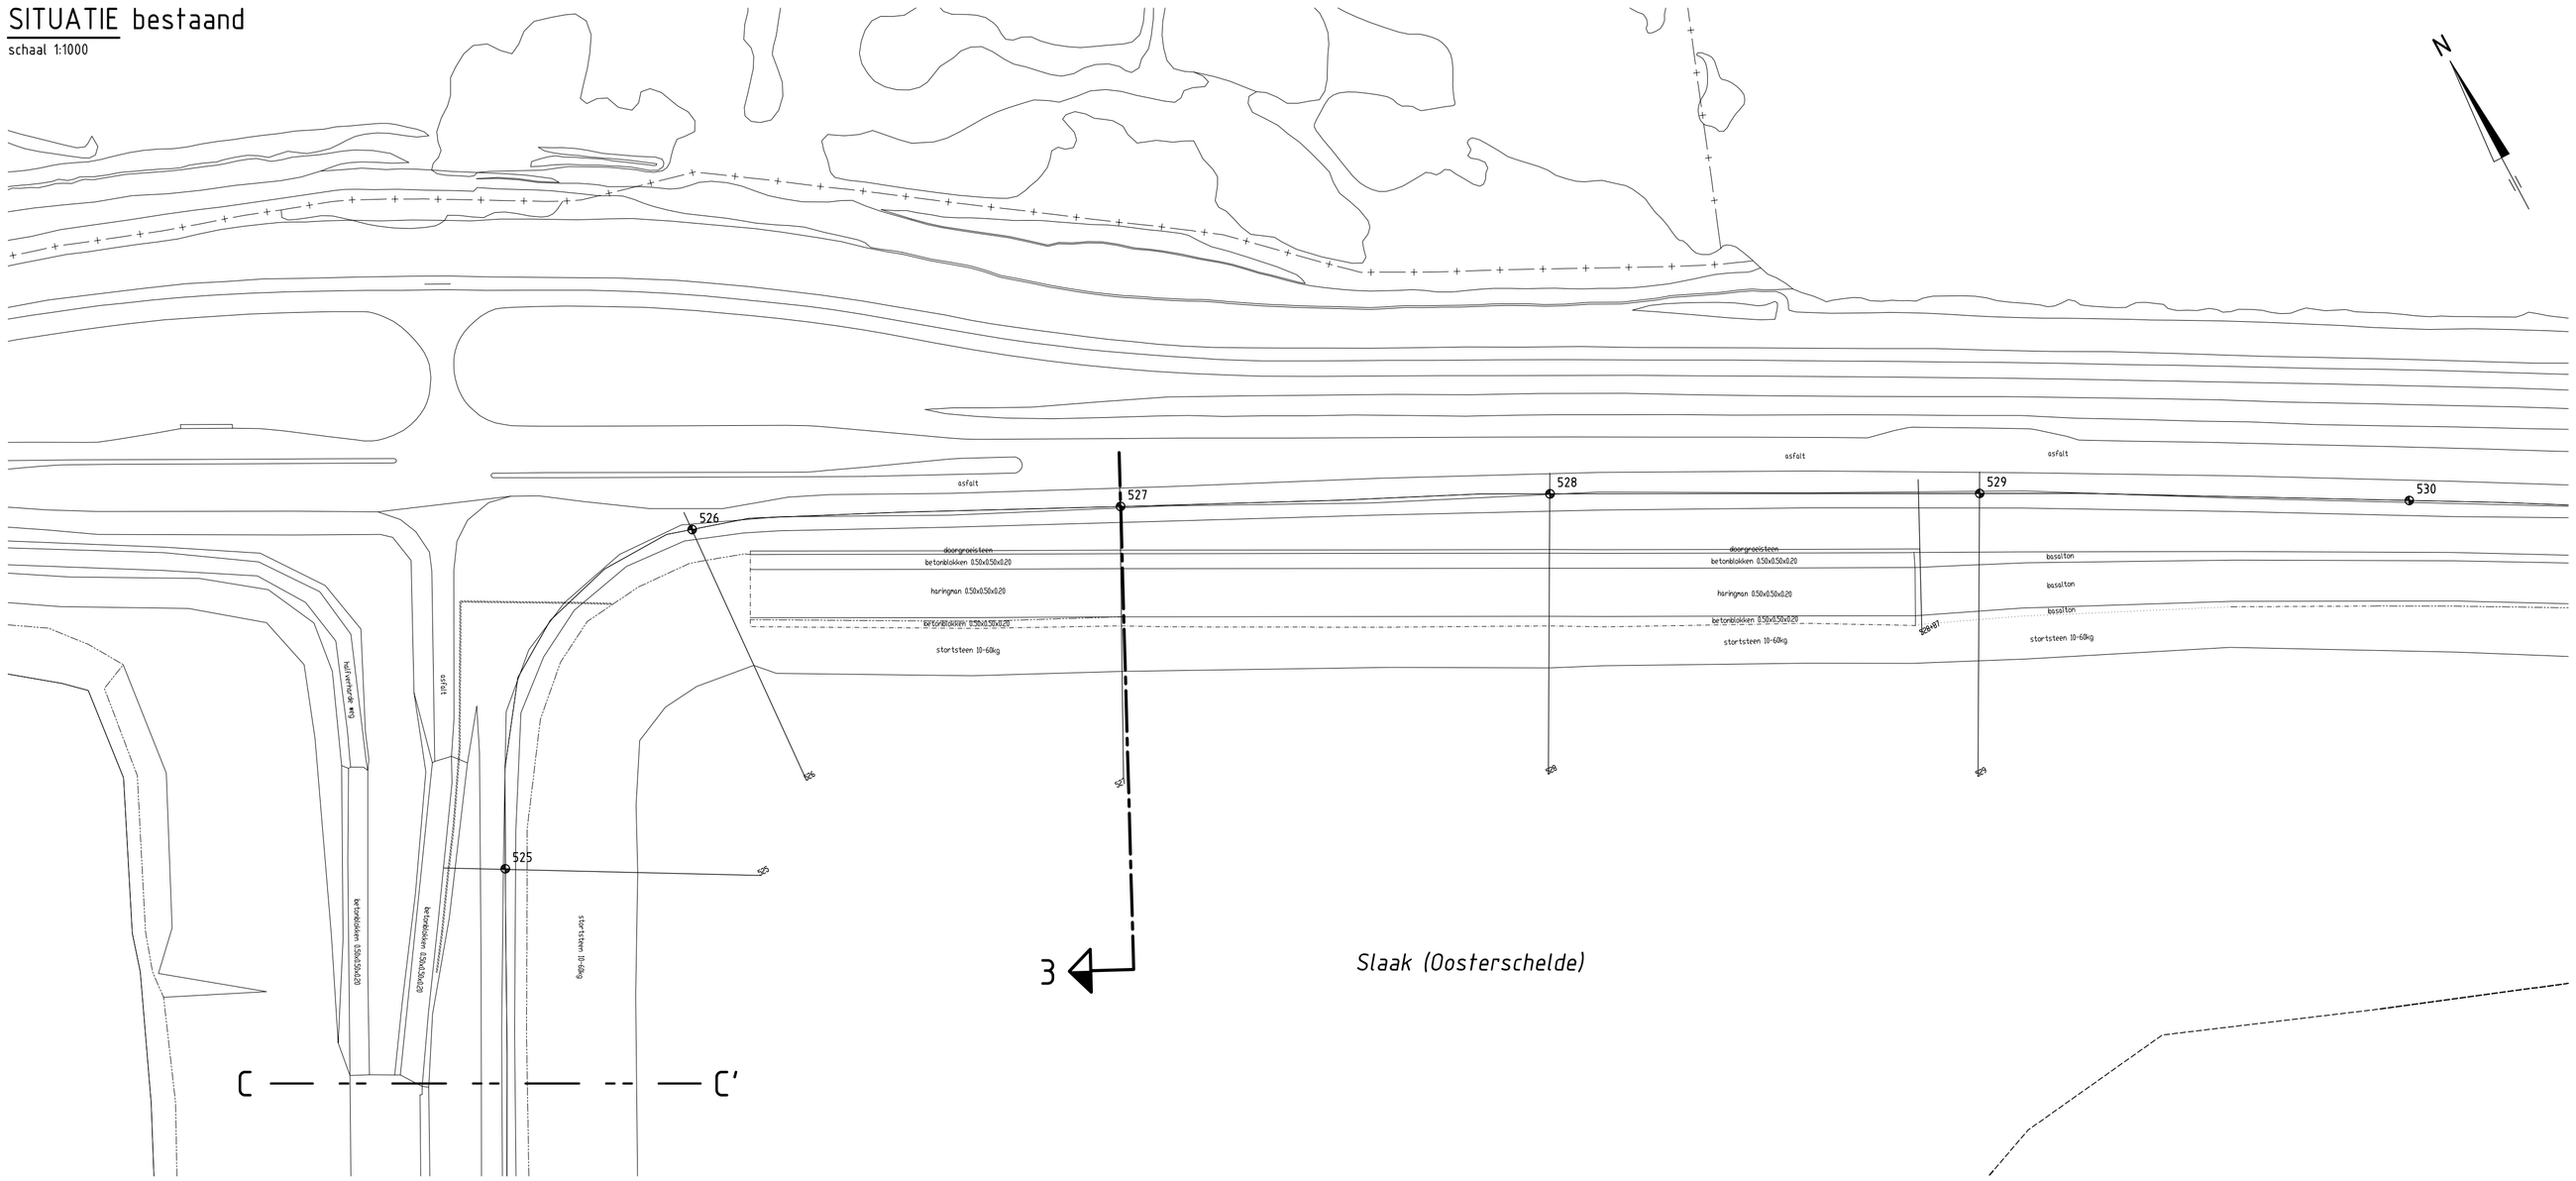

SITUATIE nieuw

schaal 1:1000

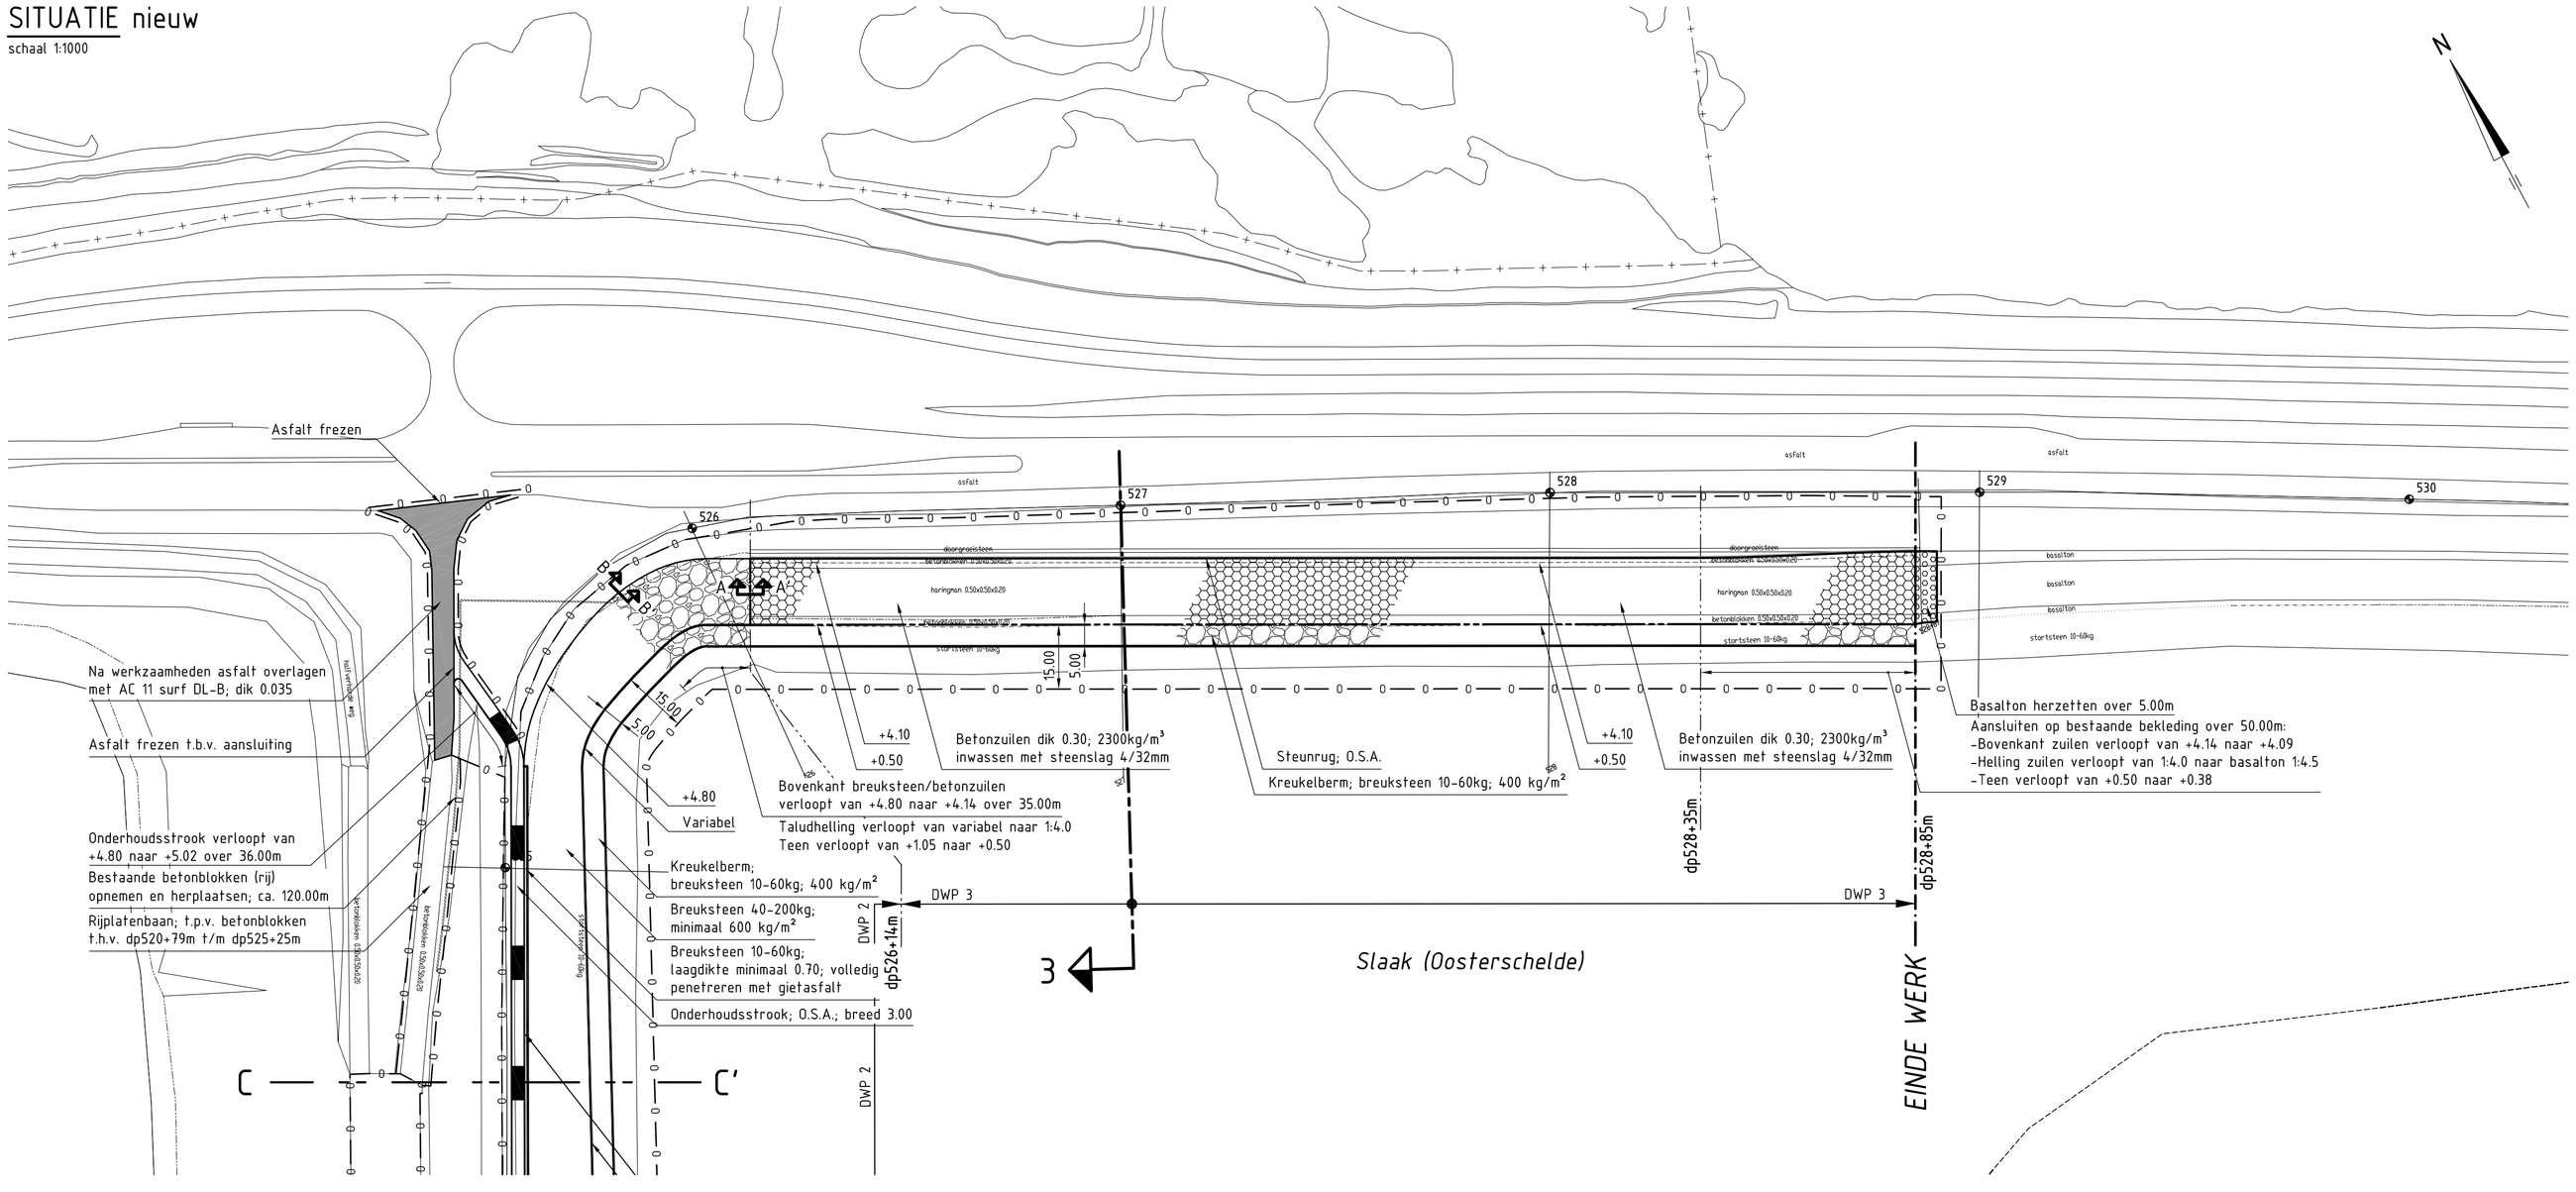

OVERZICHTSKAARTJE

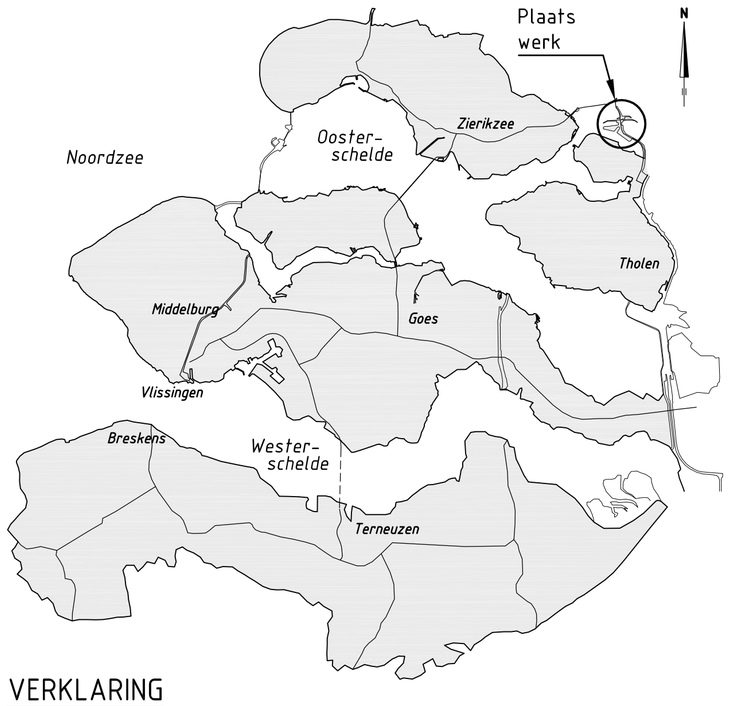

VERKLARING

Hoogtematen in meters t.o.v. NAP
Maten in meters tenzij anders aangegeven
Alle maten in het werk controleren

- 503 — Dijkpaal met nummer
- Situatie
- Bestaande perkoenpalenrij
- Bestaande perkoenpalenrij met betonband
- Bestaand raster/hekwerk
- Kant kreukelberm
- Bestaande zandlijn
- Te maken werk
- Te maken teenconstructie
- Te maken houten damwand
- Te plaatsen raster
- Onderhoudsstrook
- Grondaanvulling
- Betonzuilen
- Gepenetreerd breuksteen
- Kreukelberm
- Asfalt overlagen
- Werkgrens

Voor dwarsprofiel 2 zie tekening ZLRW-2014-01026
Voor dwarsprofiel 3 zie tekening ZLRW-2014-01027
Voor transportroute zie tekening ZLRW-2014-01033

BLADINDELING

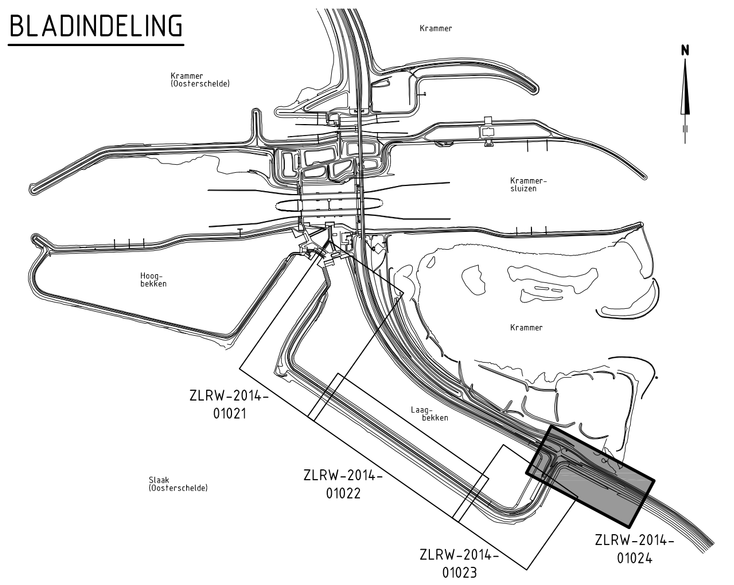

Rijkswaterstaat
Ministerie van Infrastructuur en Milieu

Programma's, Projecten en Onderhoud

Project Zeeweringen

Philipsdam Zuid

Situatie (4) bestaand en nieuw
van dp524+50m tot dp528+85m

zaaknr. 31052573

getekend	B. Ghazi		d.d.	19-06-2014
gecontroleerd	S. Vermunt		d.d.	19-06-2014
accoord	S. Vereeke		d.d.	19-06-2014
gewijzigd				

schaal 1:1000

in 15 bladen, blad nr. 4

A1 ZLRW-2014-01024

FILENAME G:\TEKENEN\ZEEWERINGEN\PHILIPSDAM ZUID\DETEK\ZLRW-2014-01024.DWG
PLOTDATUM 6/07/2014 10:04:41

Topografische ondergrond: (c) Topografische Dienst Kadaster Topografische ondergrond: (c) Regionaal samenwerkingsverband Zeeland GBKN
Kadastrale ondergrond: (c) Kadaster, Middelburg