



## DWARSPROFIEL 1 bestaand

schaal 1:100

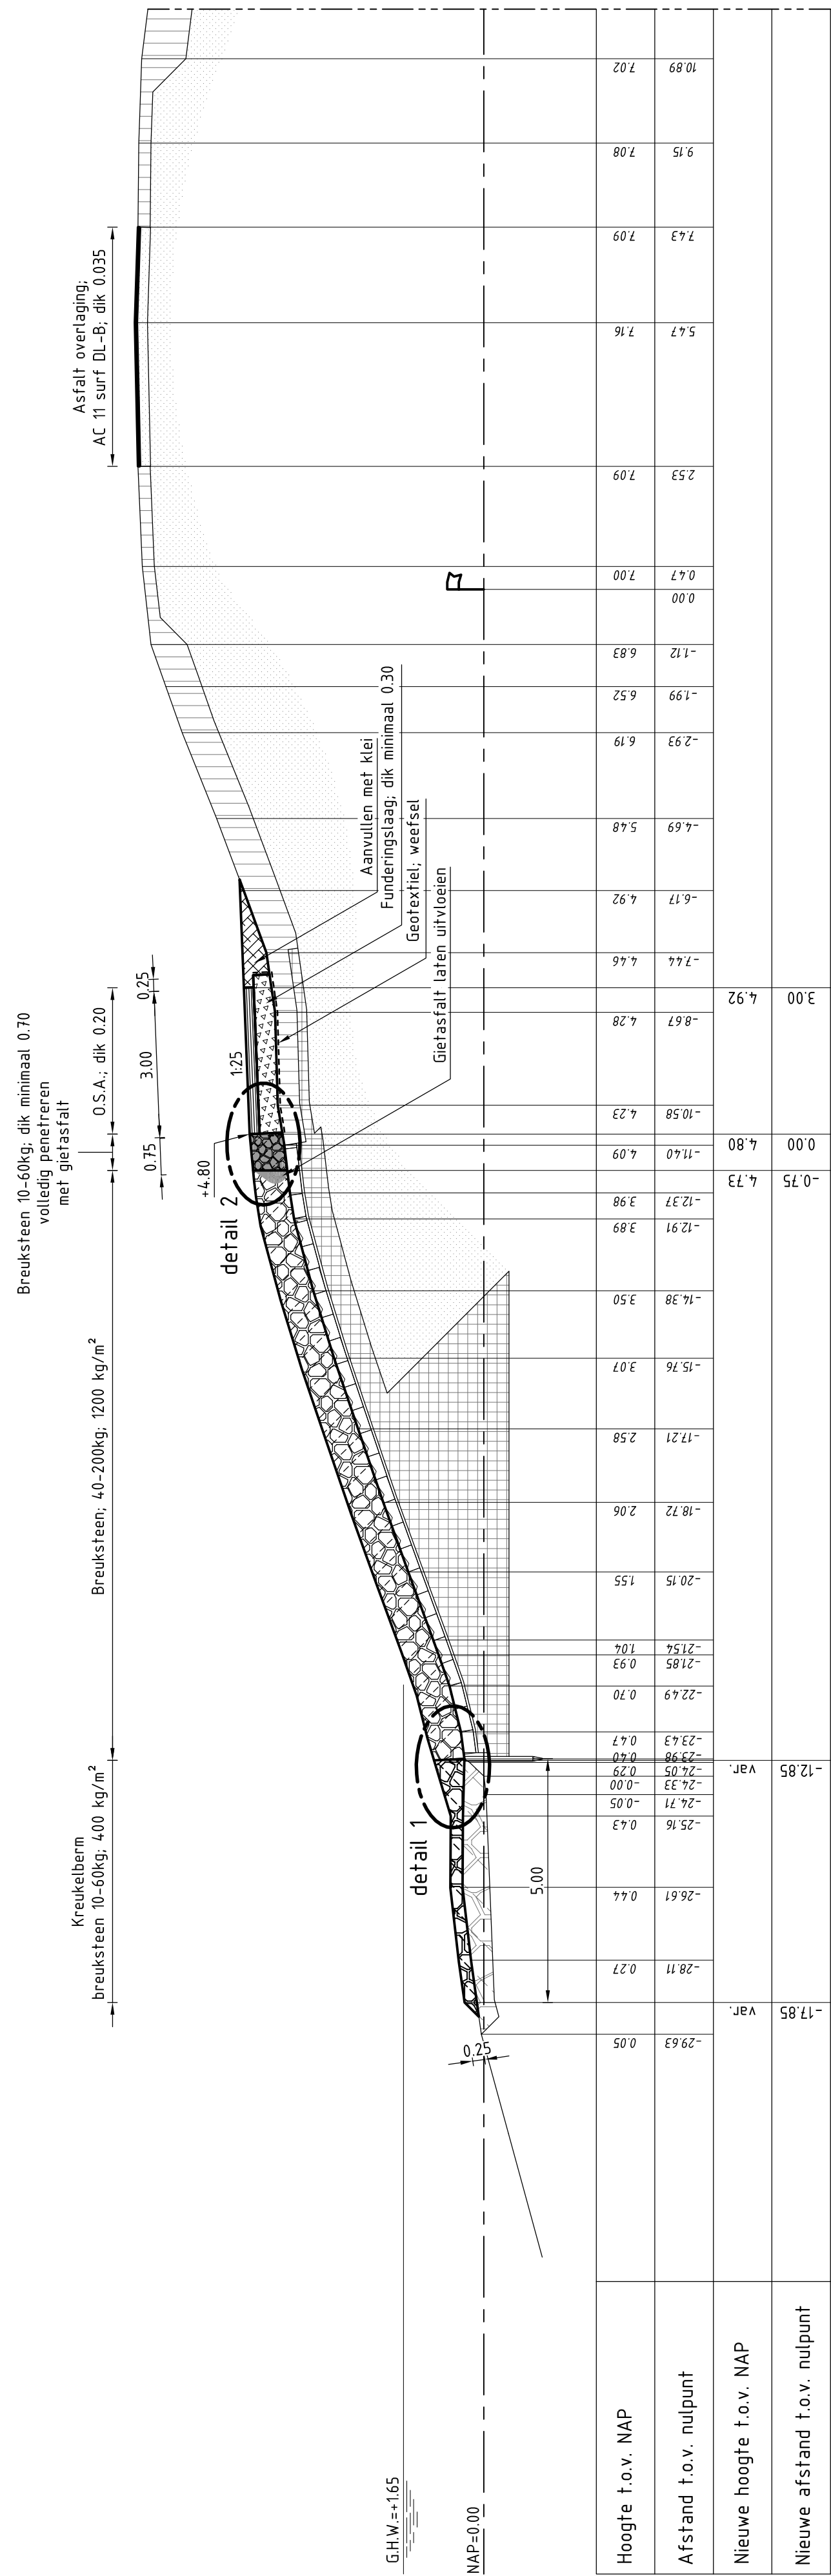

DWARSPROFIEL 1 nieuw van dp503 tot dp507+90m

schaal 1:100

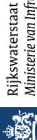 Ministerie van Economische Zaken en Klimaat	Programma's, Projecten en Onderhoud		zaaknr. 31052573	
	Project Zeeweringen Philipsdam Zuid Dwaarsprofiel I bestaand en nieuw van dp503 tot dp507-90m			
getekend	B. Ghazi	da	19-06-2014	school 1:100 in 15 bladen, blad nr. 5
	S. Vermunt	da	19-06-2014	
gecontroleerd accord	S. Verreke	da	19-06-2014	
geaccipied				A1 ZLRW-2014-01025