

DWARSPROFIEL 2 bestaand

Schaal 1:100

VERKLARING

Hoogtematen in meters t.o.v. NAP
Maten in meters tenzij anders aangegeven
Alle maten in het werk controleren

Bestaand profiel

Te maken werk

Geotextiel

Betribblokken (bestaand)

Haringmanblokken (bestaand)

Stortsteen (bestaand)

Klei (bestaand)

Mijnsteen (bestaand)

Zand (bestaand)

Betonzulen (nieuw)

Geopenteerde breuksteen (nieuw)

Breuksteen (nieuw)

Kreukelbarm (nieuw)

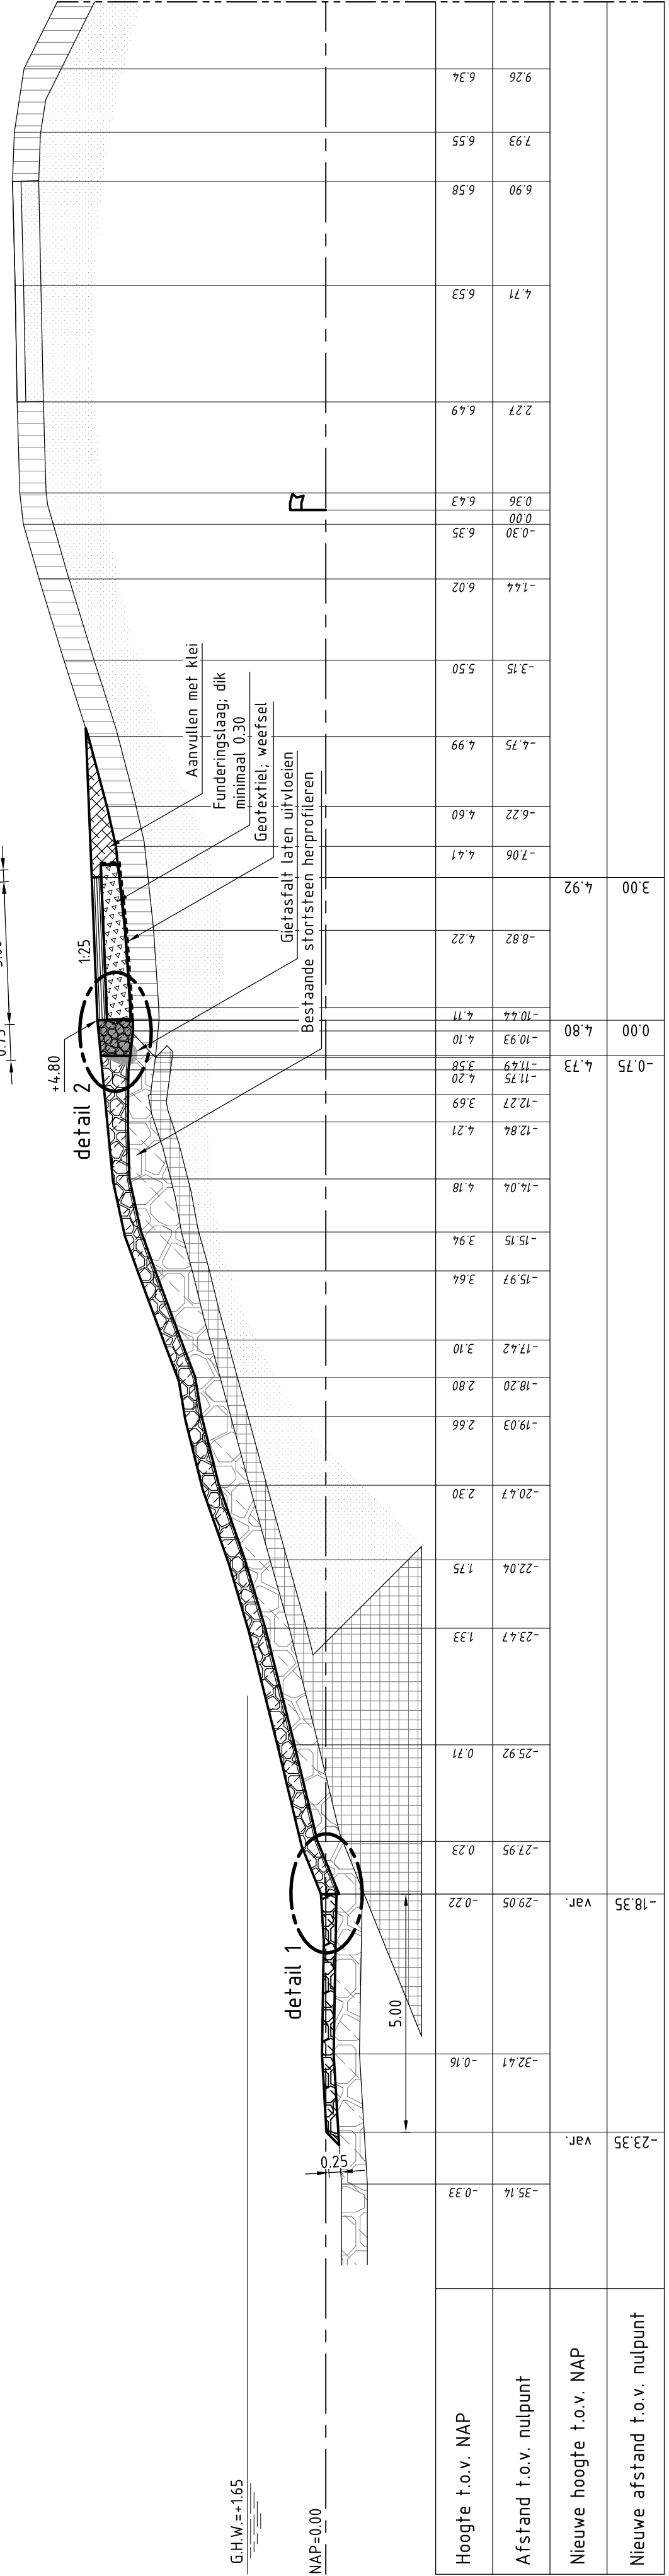
O.S.A. (nieuw)

Klei (nieuw)

Funderingslaag (nieuw)



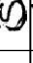
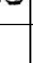
Voor situatie zie tekening
ZLRW-2014-0021
ZLRW-2014-0022
ZLRW-2014-0023
ZLRW-2014-0028

Voor details zie tekening



DWARSPROFIEL 2 nieuw

Schaal 1:100

 Waterschap Noord- en Oost-Friesland		Programma's, Projecten en Onderhoud			
Project Zeeweringen Philipsdam Zuid Dwarsprofiel 2 bestaand en nieuw van dp507+90m tot dp526+14m		zaaknr. 31052573			
getekend  B. Ghazi	d.d. 19-06-2014	schaal 1:100			
gecontroleerd  S. Vermunt	d.d. 19-06-2014				
geaccordeerd  S. Vereeke	d.d. 19-06-2014	in 15 bladen, blad nr. 6			
gevestigd		A1		ZLRW-2014-01026	