

DWARSPROFIEL 3 bestaand

Schaal 1:100

VERKLARING

Hoogtematen in meters t.o.v. NAP
Maten in meters tenzij anders aangegeven
Alle maten in het werk controleren

Bestaand profiel

Te maken werk

Geotextiel

Betonblokken (bestaand)

Haringanblokken (bestaand)

Stortsteen (bestaand)

Klei (bestaand)

Mijnsteen (bestaand)

Zand (bestaand)

Betonzulen (nieuw)

Gapentreerde breuksteen (nieuw)

Breuksteen (nieuw)


Kreukelbarm (nieuw)

O.S.A. (nieuw)

Klei (nieuw)


Funderingslaag (nieuw)

Voor situatie zie tekening ZLRW-2014-0024
Voor details zie tekening ZLRW-2014-0028

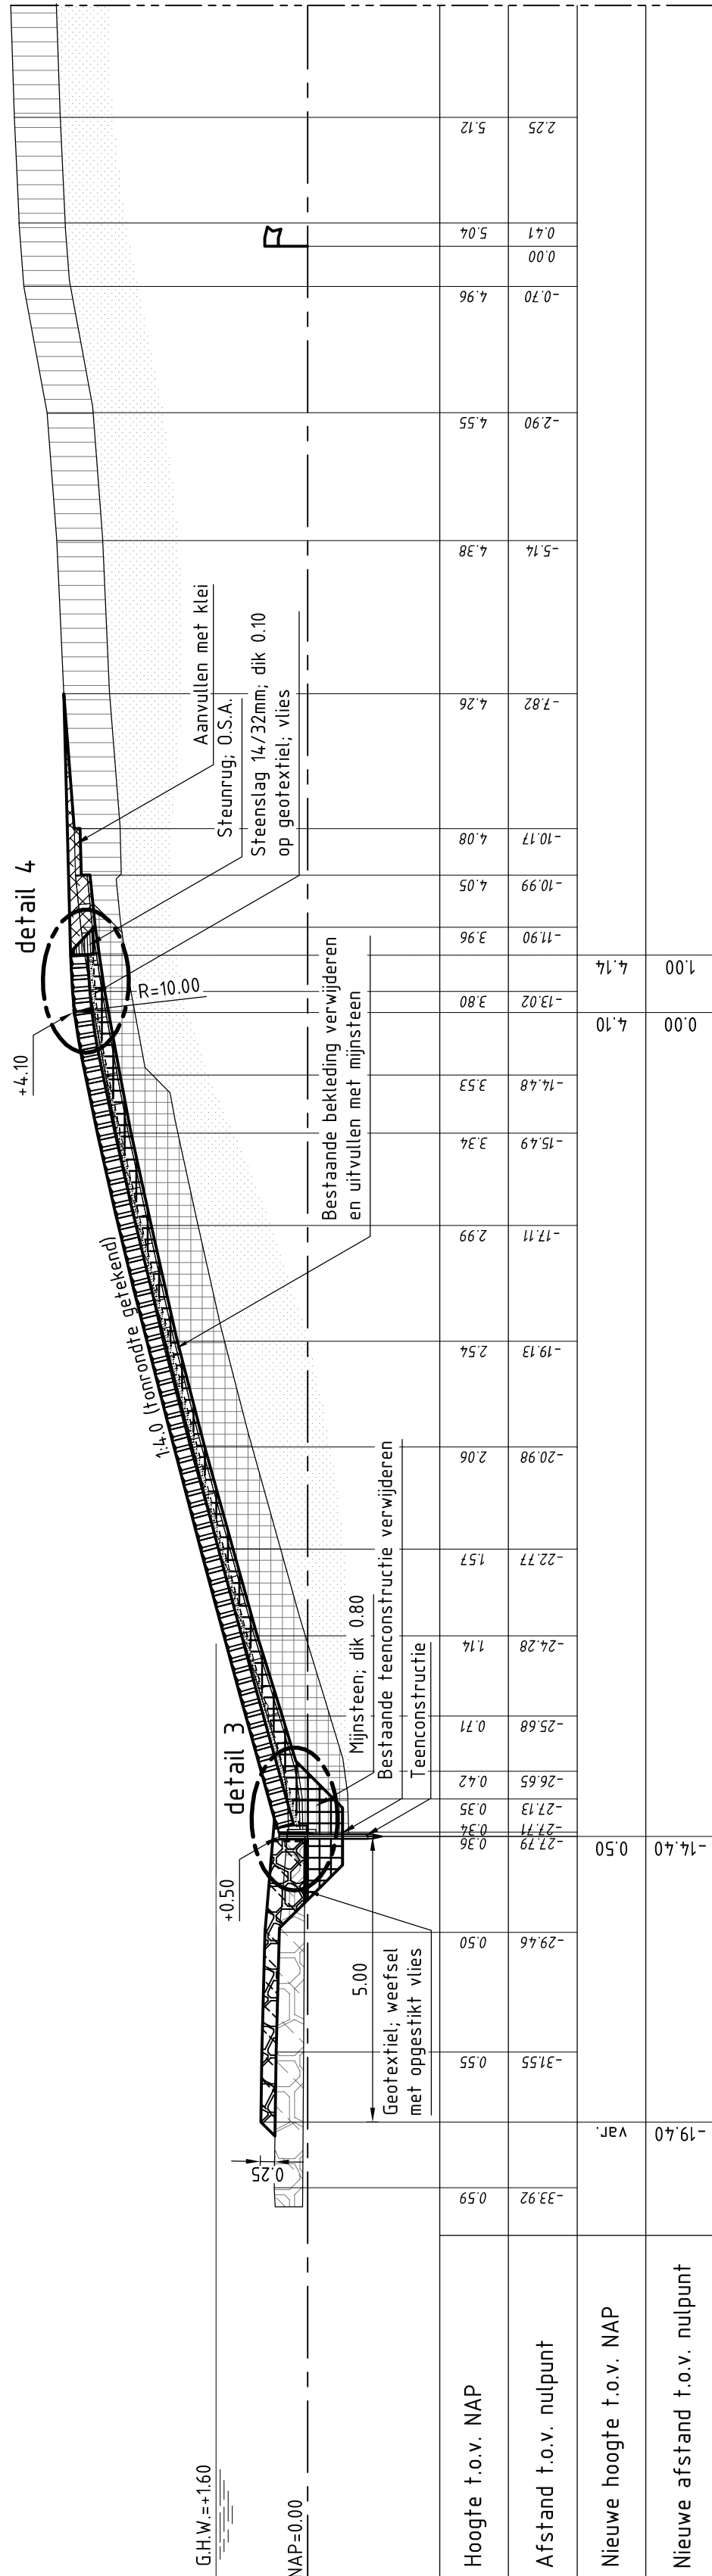

DWARSPROFIEL 3 nieuw

Schaal 1:100

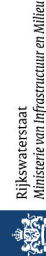 <small>Regionaal bestuur van opgravingen en werken</small>		Programma's, Projecten en Onderhoud	
Project Zeeweringen		zaaknr. 31052573	
Philipsdam Zuid			
Dwarsprofiel 3 bestaand en nieuw van dp26+14m tot 526+85m			
getekend B. Ghazi	d.d. 19-06-2014	schaal 1:100	
gecontroleerd S. Vermut	d.d. 19-06-2014		
accord S. Vereke	d.d. 19-06-2014	in 15	bladen, blad nr. 7
gevestigd			A1
		ZLRW-2014-01027	