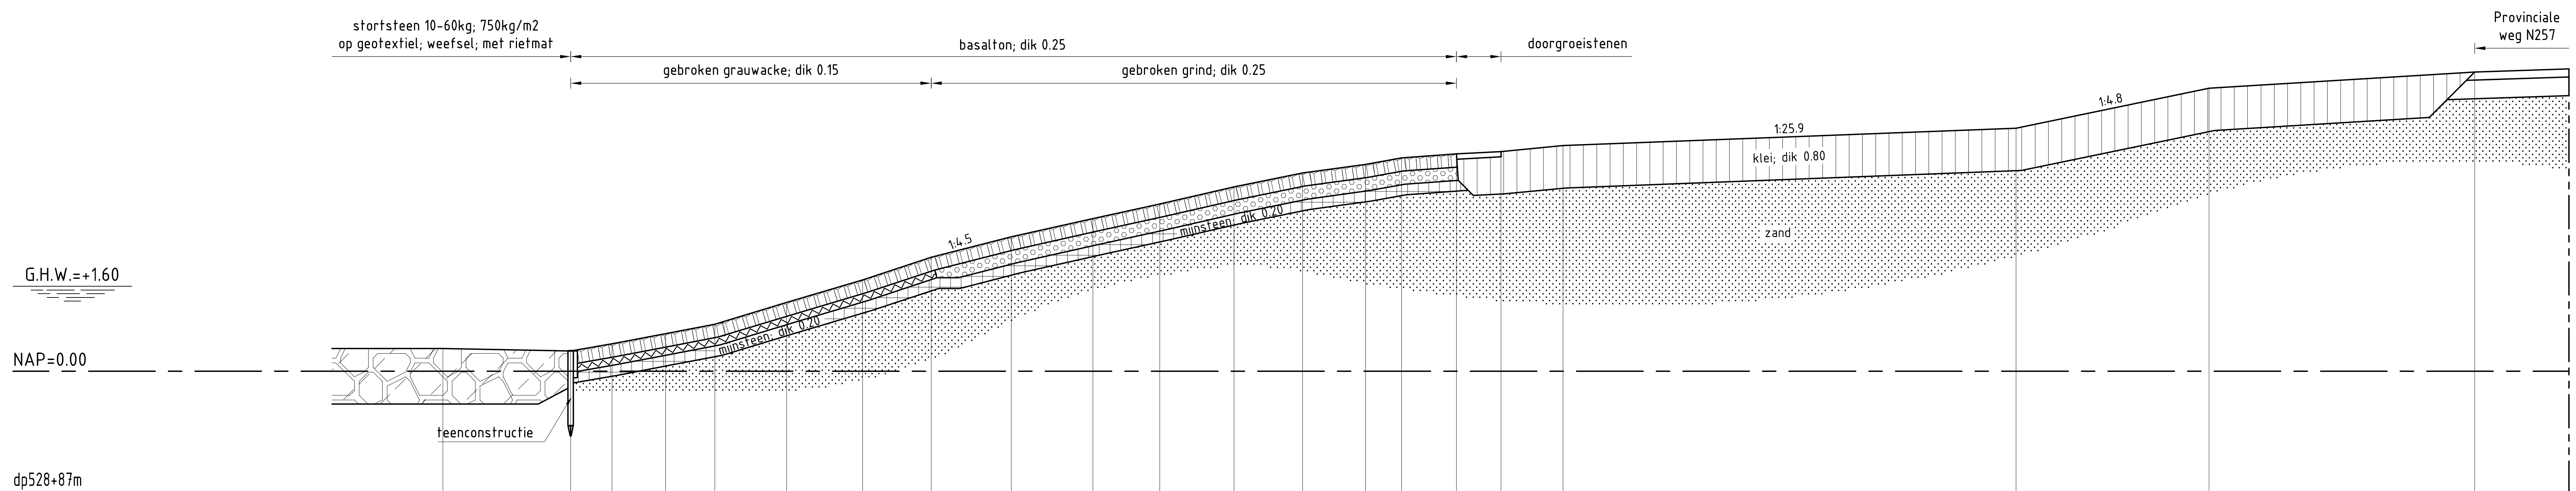

Hoogte t.o.v. NAP	0.43	0.38	0.51	0.71	0.88	1.29	1.72	2.14	2.53	2.88	3.15	3.47	3.73	3.89	4.02	4.09	4.14	4.25	4.58		5.33	5.63
Afstand t.o.v. nulpunt	-32.81	-30.41	-29.63	-28.63	-27.70	-26.35	-24.91	-23.63	-22.12	-20.58	-19.32	-17.93	-16.64	-15.45	-14.77	-13.74	-12.90	-11.74	-3.21	0.00	0.42	5.42

AANSLUITEND PROFIEL

schaal 1:100

Rijkswaterstaat
Ministerie van Infrastructuur en Milieu

Programma's, Projecten en Onderhoud

Project Zeeweringen

Philipsdam Zuid

Aansluitend profiel t.p.v. dp528+87m

zaaknr.
31052573

getekend	B. Ghazi	d.d.	19-06-2014	schaal 1:100
gecontroleerd	S. Vermunt	d.d.	19-06-2014	
accoord	S. Vereeke	d.d.	19-06-2014	in 15 bladen, blad nr. 12
gewijzigd				A2 ZLRW-2014-01032

FILENAME: G:\TEKENING\ZEEWERINGEN\PHILIPSDAM ZUID\BESTEK-DWP-AANSL-PHILIPSDAM ZUID.DWG
PLOTDATUM: 6/16/2014 9:20:46