SITUATIE

schaal 1:10.000

N

Krammer

Hoogbekken

laagbekken

Slaak

Krammer

Gebruik parallelweg niet toegestaan

Gelijkvloerse kruising met N257

Depot

Sluisweg

Krammerweg

Krammerweg

Noordweg

Langeweg

Zuidweg

Anna jacobapolder

Langeweg

Lageweg

Krammerweg

Slaakweg

Langeweg

Lageweg

Rijksweg

Mosselweg

Noorddijk

Noorddijk

Noorddijk

Oudebaanenweg

Oostdijk

Slaakweg

Scharreweg

Lange Kruisweg

Philipsdam

Groeneweg

OVERZICHTSKAARTJE

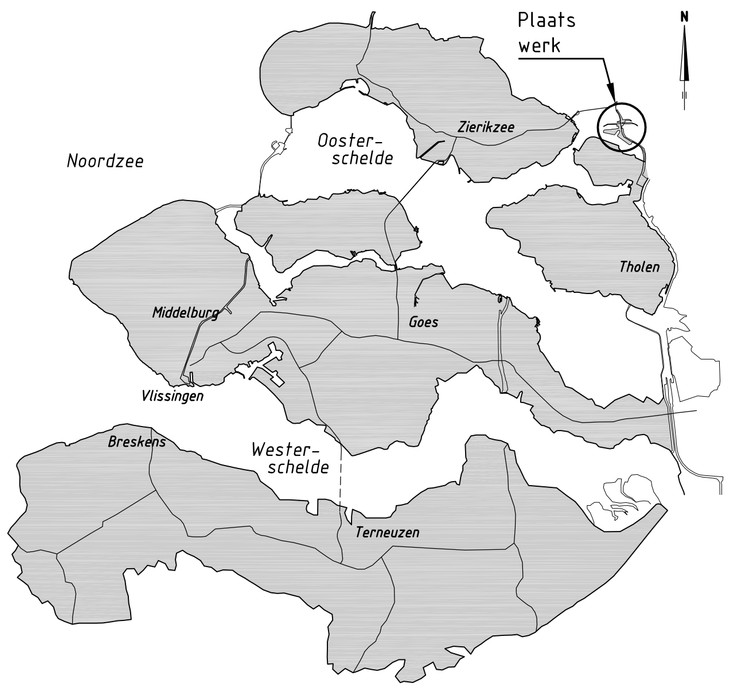

VERKLARING

TRANSPORTROUTE

WERKGEBIED

DEPOTLOCATIE

Rijkswaterstaat
Ministerie van Infrastructuur en Milieu

Programma's, Projecten en Onderhoud

Project Zeeweringen

Philipsdam Zuid

Transportroute

zaaknr. 31052573

getekend	B. Ghazi		d.d.	19-06-2014
gecontroleerd	S. Vermunt		d.d.	19-06-2014
accoord	S. Vereeke		d.d.	19-06-2014
gewijzigd				

schaal 1:10.000

in 15 bladen, blad nr. 13

A1 ZLRW-2014-01033

FILENAME: G:\TEKENPROJECTEN\PHILIPSDAM 2020\TEKTX-TRANSPA-PHILIPSDAM 2020.DWG
PLOTDATUM: 6-11-2014 13:53:4