


Een project van Rijkswaterstaat
en waterschap Scheldestromen

www.zeeweringen.nl
tel. 088 2461370


Versterking Philipsdam Zuid

naam/logo opdrachtnemer

3.50

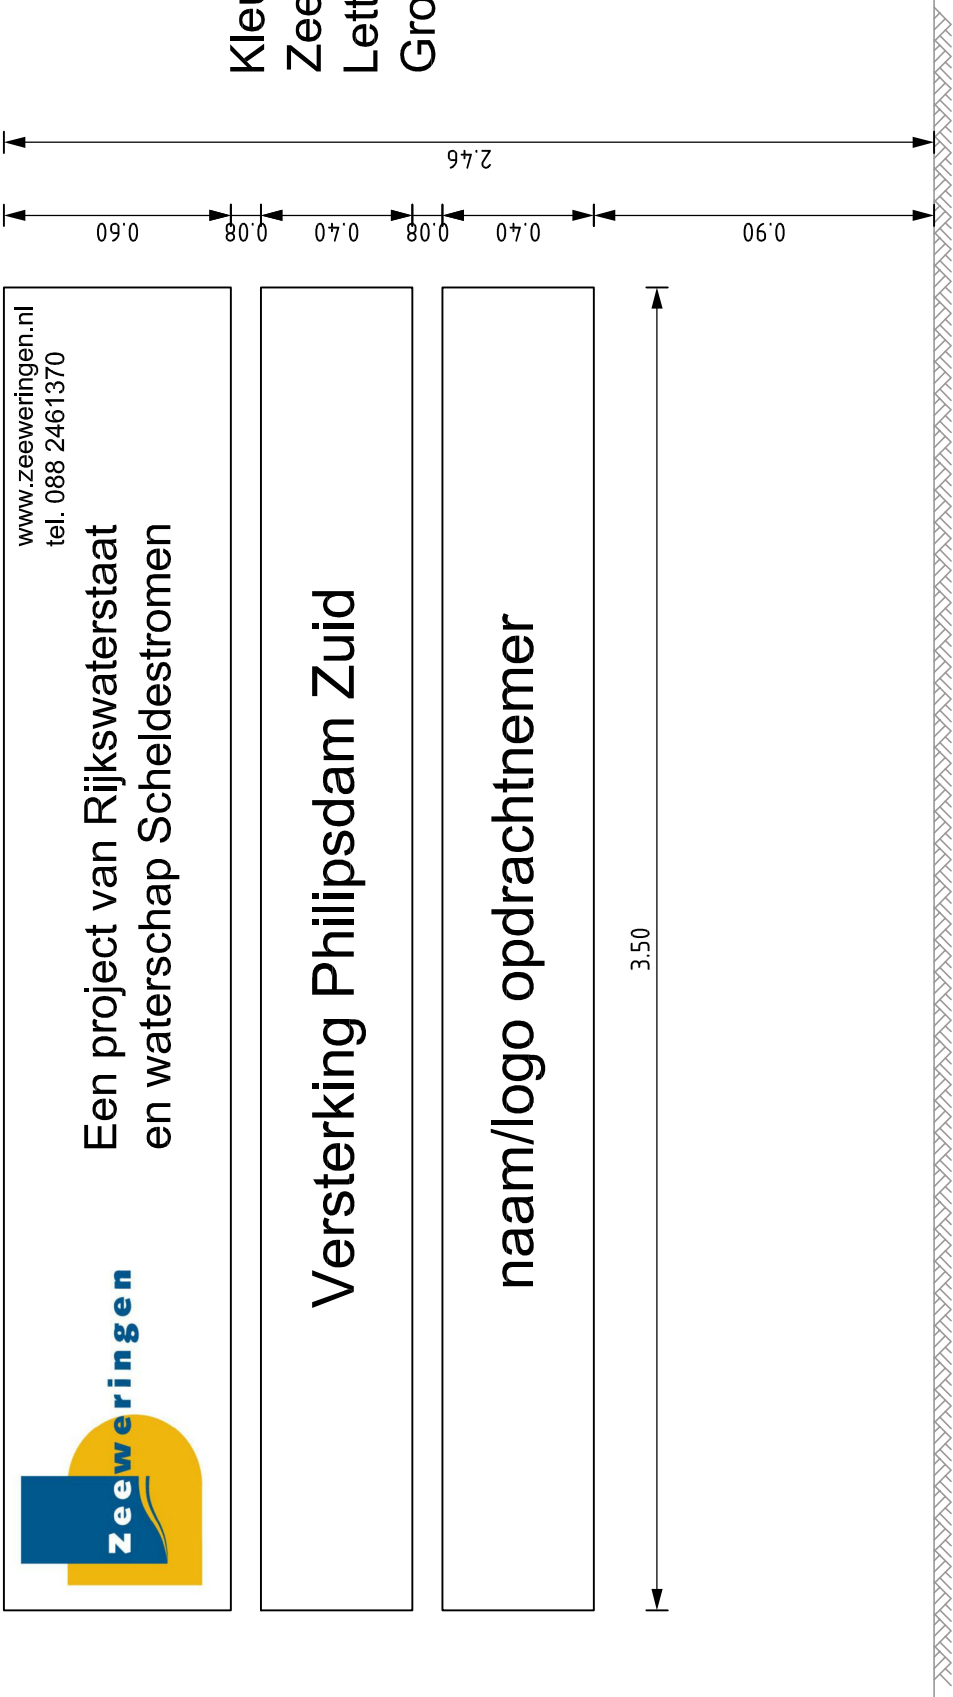

Kleur bord: Wit
Zeeweringen-logo wordt t.z.t. ter beschikking gesteld
Lettertype: Arial
Grootte letters aanpassen aan afmetingen bord

| | | | |
|---|------------|-------------------------------------|------------------------|
|  | | Programma's, Projecten en Onderhoud | |
| Project Zeeweringen | | zaaknr. 31052573 | |
| Philipsdam Zuid | | | |
| Bouwbord | | | |
| getekend | B. Ghazi | d.d. | 19-06-2014 |
| gecontroleerd | S. Vermunt | d.d. | 19-06-2014 |
| accord | S. Vereeke | d.d. | 19-06-2014 |
| gewijzigd | | | |
| | | schaal 1:20 | |
| | | in | 15 bladen, blad nr. 14 |
| | | A3 | ZLRW-2014-01034 |