


VERKLARING

- VISVAK
- SCHELPOERPERCEEL
- MOSSELHANGCULTUUR
- MZI

OVERZICHTSKAARTJE

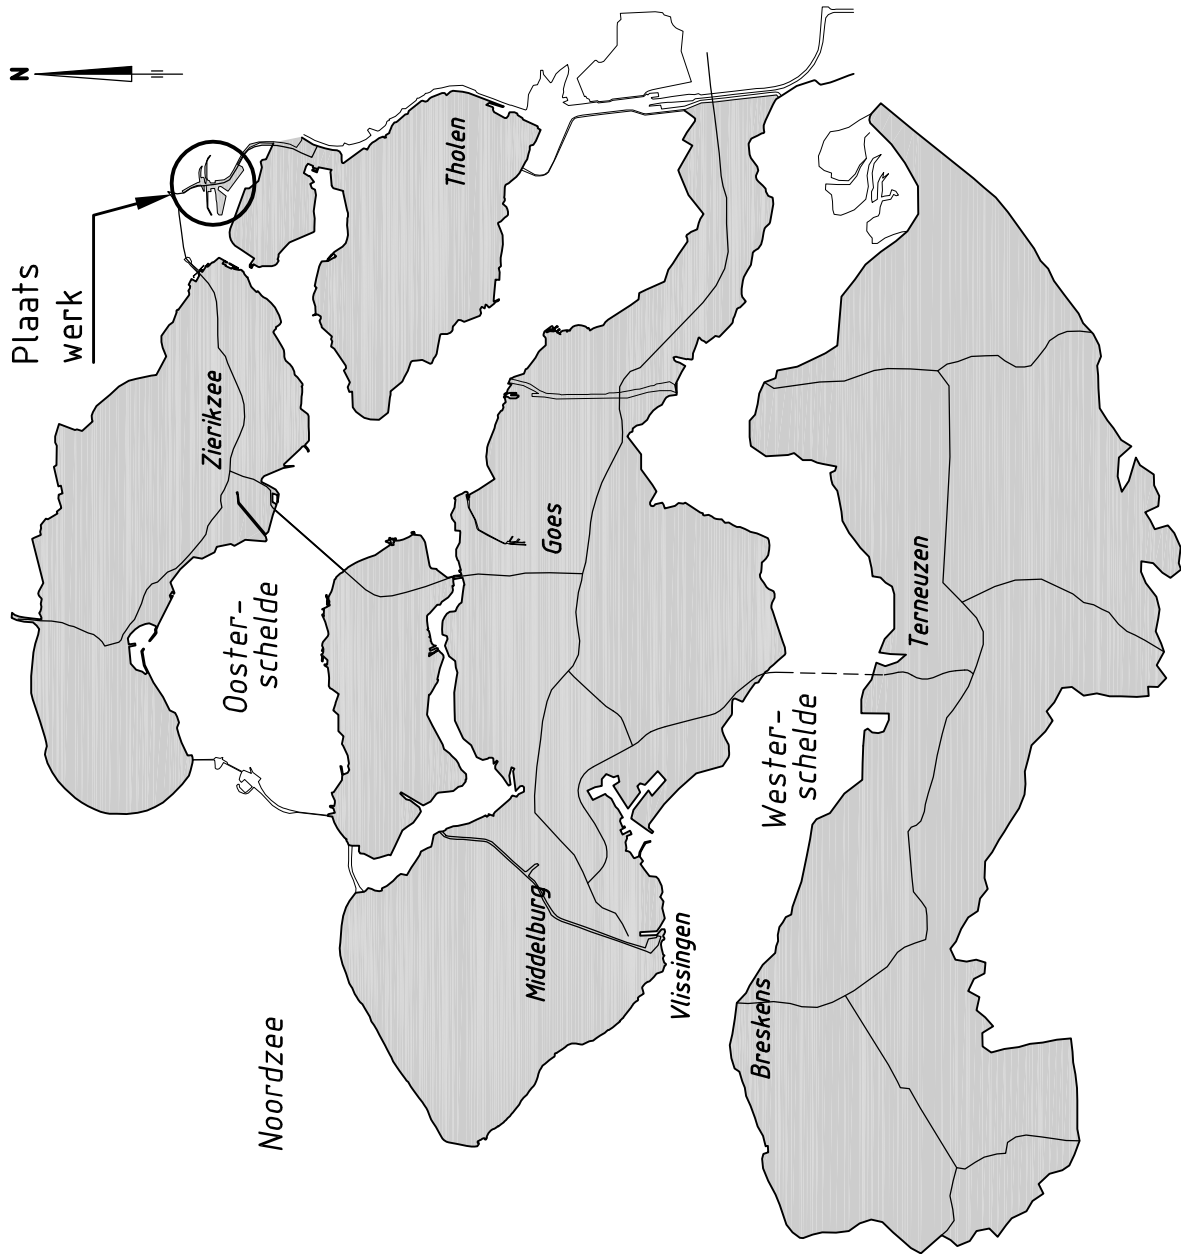

Rijkswaterstaat Dienst van Infrastructuur en Water		Programma's, Projecten en Onderhoud	
Project Zeeweringen		zaaknr. 31052573	
Philipdam Zuid			
Schelpdierpercelen, visvallen, mosselhangcultuur en MZI			
getekend B. Ghazi	g.d.	19-06-2014	schaal 1:7500
gecontroleerd S. Vermunt	g.d.	19-06-2014	
geaccordeerd S. Vereeke	g.d.	19-06-2014	in 15 bladen, blad nr. 15
gevoegd			A1 ZLRW-2014-01035