

DWARSPROFIEL 2 bestaand

Schaal 1:100

Hoogtematen in meters t.o.v. NAP
Maten in meters tenzij anders aangegeven
Alle maten in het werk controleren

Bestaand profiel

Te maken werk

Geotextiel

Betonblokken (bestaand)

Haringmanblokken (bestaand)

Stortsteen (bestaand)

Klei (bestaand)

Mijnsteen (bestaand)

Zand (bestaand)

Betonzulen (nieuw)

Geopretereerde breuksteen (nieuw)

Breuksteen (nieuw)

Kreukeiberm (nieuw)


O.S.A. (nieuw)

Klei (nieuw)

Funderingslaag (nieuw)

Voor situatie zie tekening
ZLRW-2014-00021
ZLRW-2014-00022
ZLRW-2014-00023
ZLRW-2014-00028

Voor details zie tekening

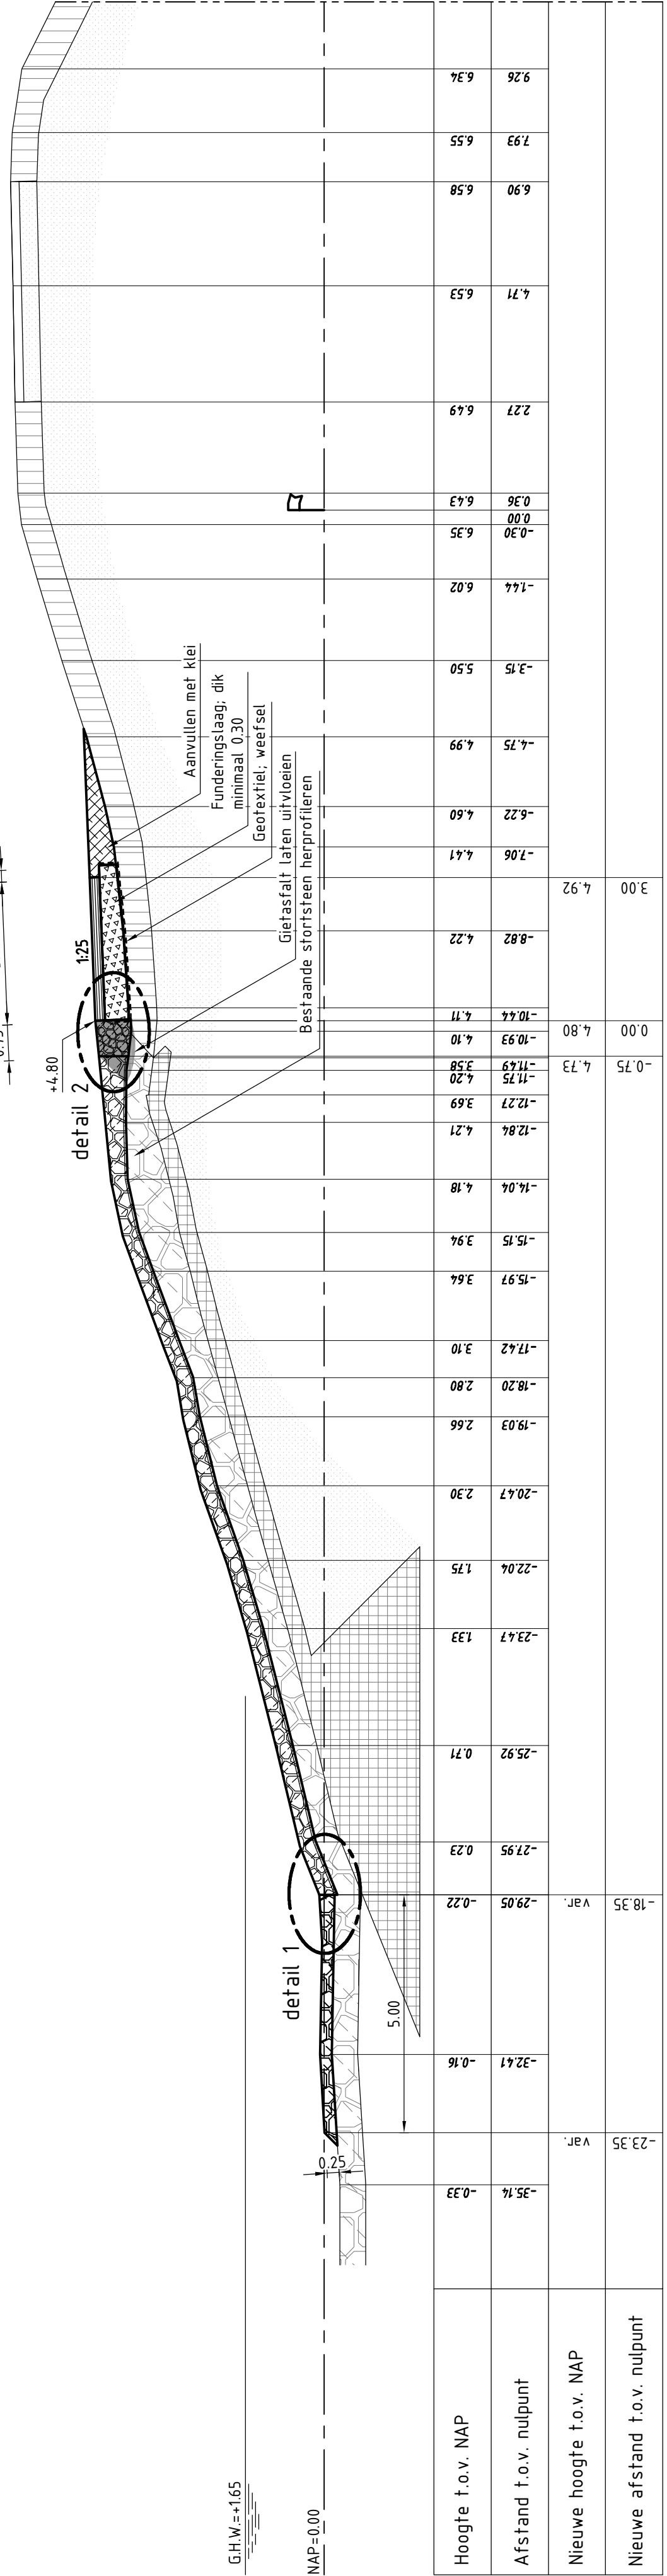

DWARSPROFIEL 2 nieuw van dp507+90m tot dp526+14m

Schaal 1:100

Variabel

Programma's, Projecten en Onderhoud

Project Zeeweringen
Philipsdam Zuid
Dwarsprofiel 2 bestaand en nieuw
van dp507+90m tot dp526+14m

zaaknr.
31052573

Nota van
inlichtingen

gemaakt
J. van der Jagt
09-07-2014

gecontroleerd
S. Vermut
09-07-2014

accord
S. Vereke
09-07-2014

schaal
1:100

in
15

bladen, blad nr.
6

A1
ZLRW-2014-01026