DETAIL 1
schaal 1:20

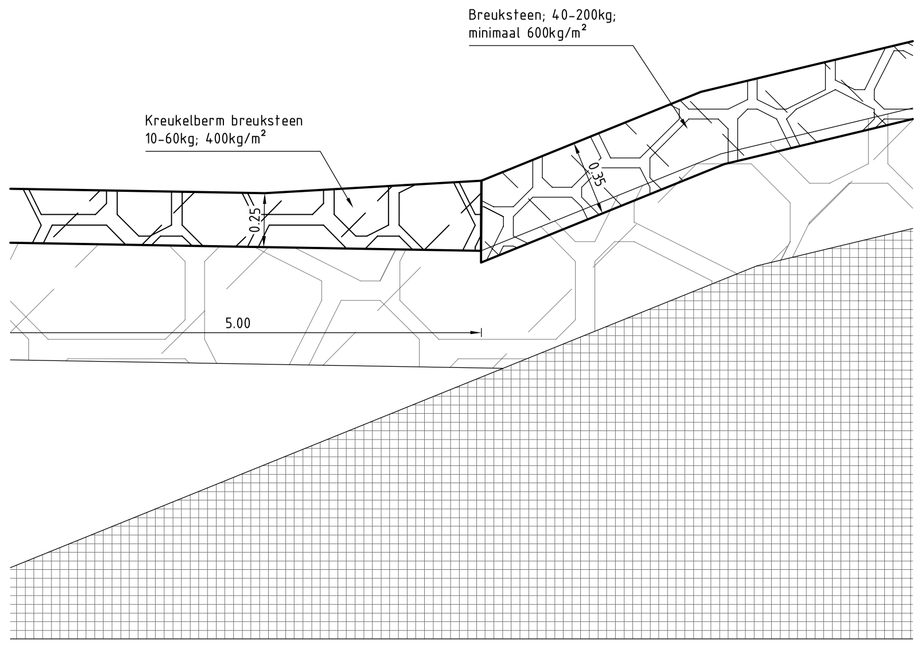

DETAIL 2
schaal 1:20

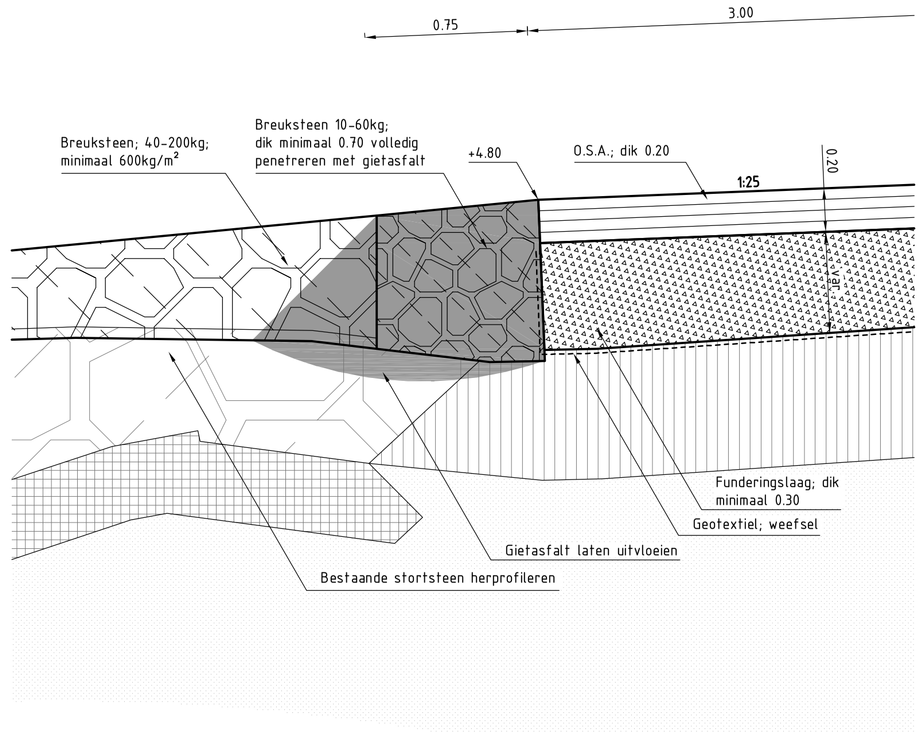

DETAIL 3
schaal 1:20

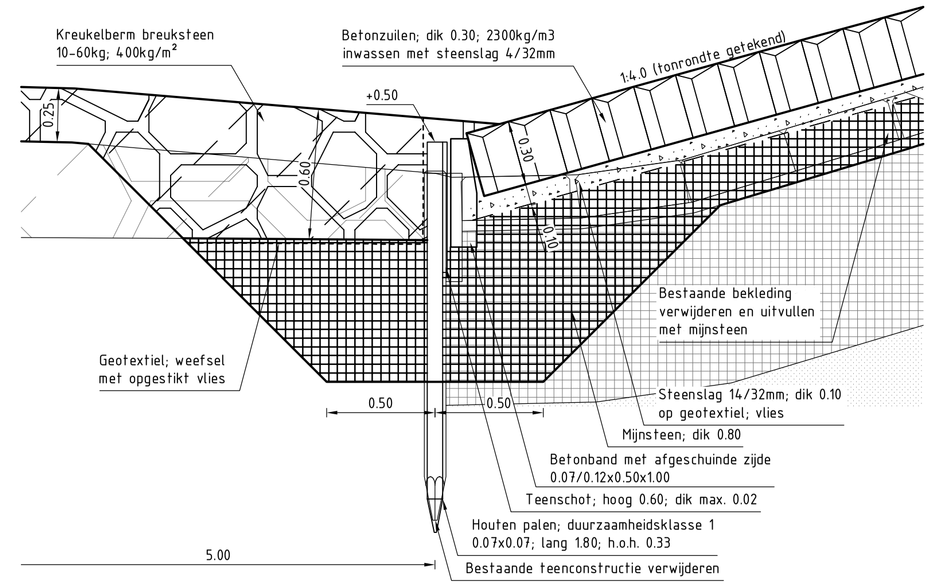

DETAIL 4
schaal 1:20

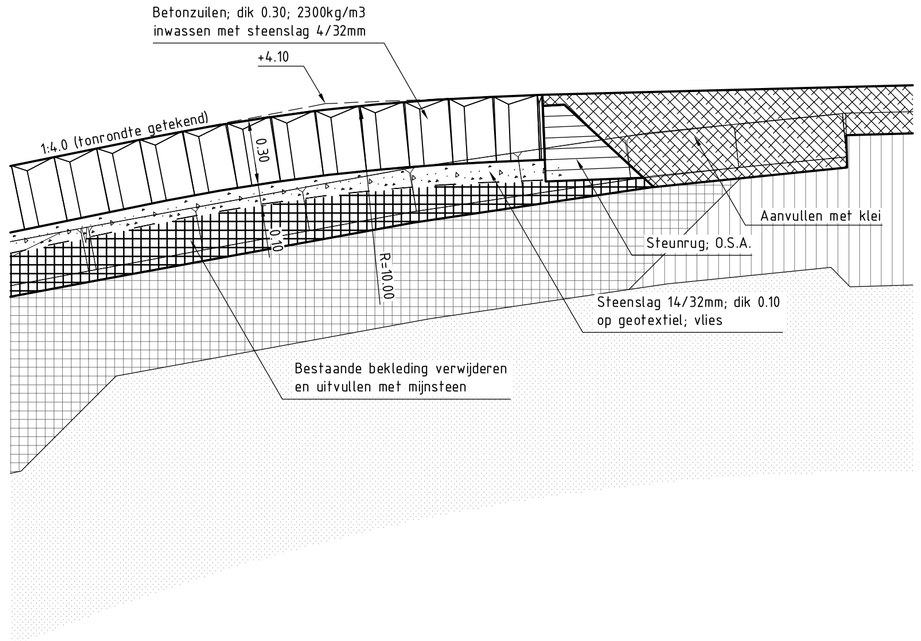

DETAIL A-A'
schaal 1:20

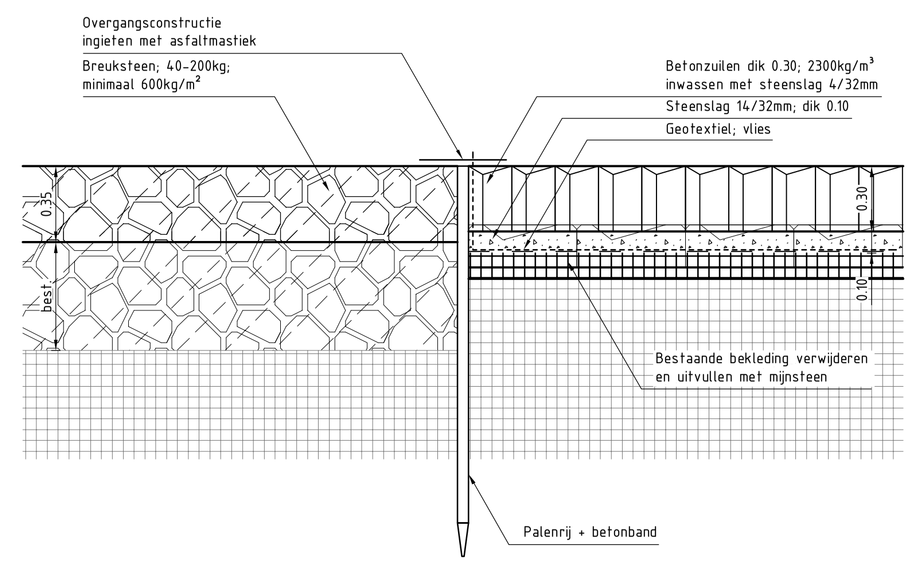

DETAIL B-B'
schaal 1:20

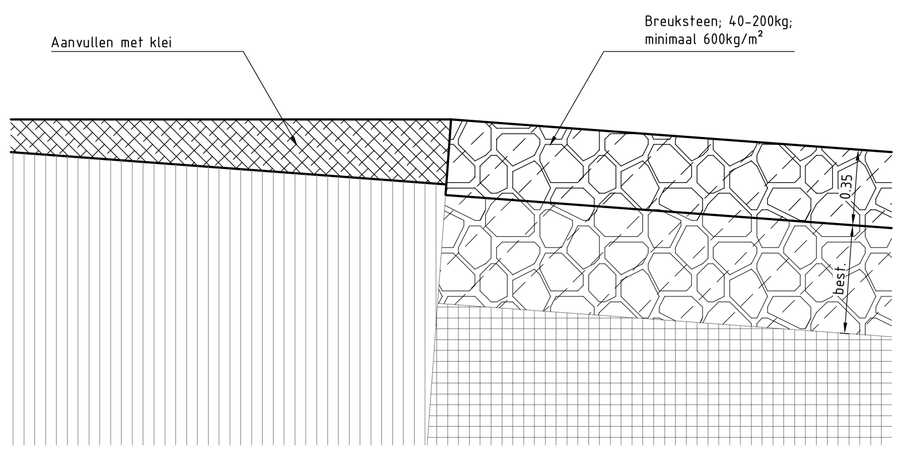

DETAIL ASFALT/O.S.A.
schaal 1:20

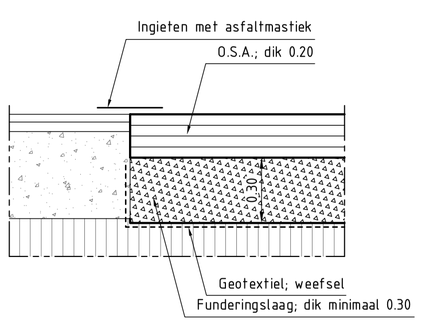

DETAIL FREZEN ASFALT
schaal 1:20

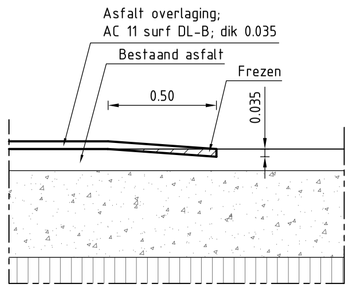

Rijkswaterstaat
Ministerie van Infrastructuur en Milieu

Programma's, Projecten en Onderhoud

Project Zeeweringen

Philipsdam Zuid

Details

zaaknr.
31052573

Nota van inlichtingen

getekend	J. van der Jagt	JvdJ	d.d.	09-07-2014
gecontroleerd	S. Vermunt		d.d.	09-07-2014
accoord	S. Vereeke		d.d.	09-07-2014
gewijzigd				

schaal 1:20

in 15 bladen, blad nr. 8

A1 ZLRW-2014-01028

FILENAME G:\TEKENEN\DETAILWERKEN\PHILIPSDAM ZUID\ENGELSDAM-PHILIPSDAM 20131345-DETAILS.DWG