




Begane grond

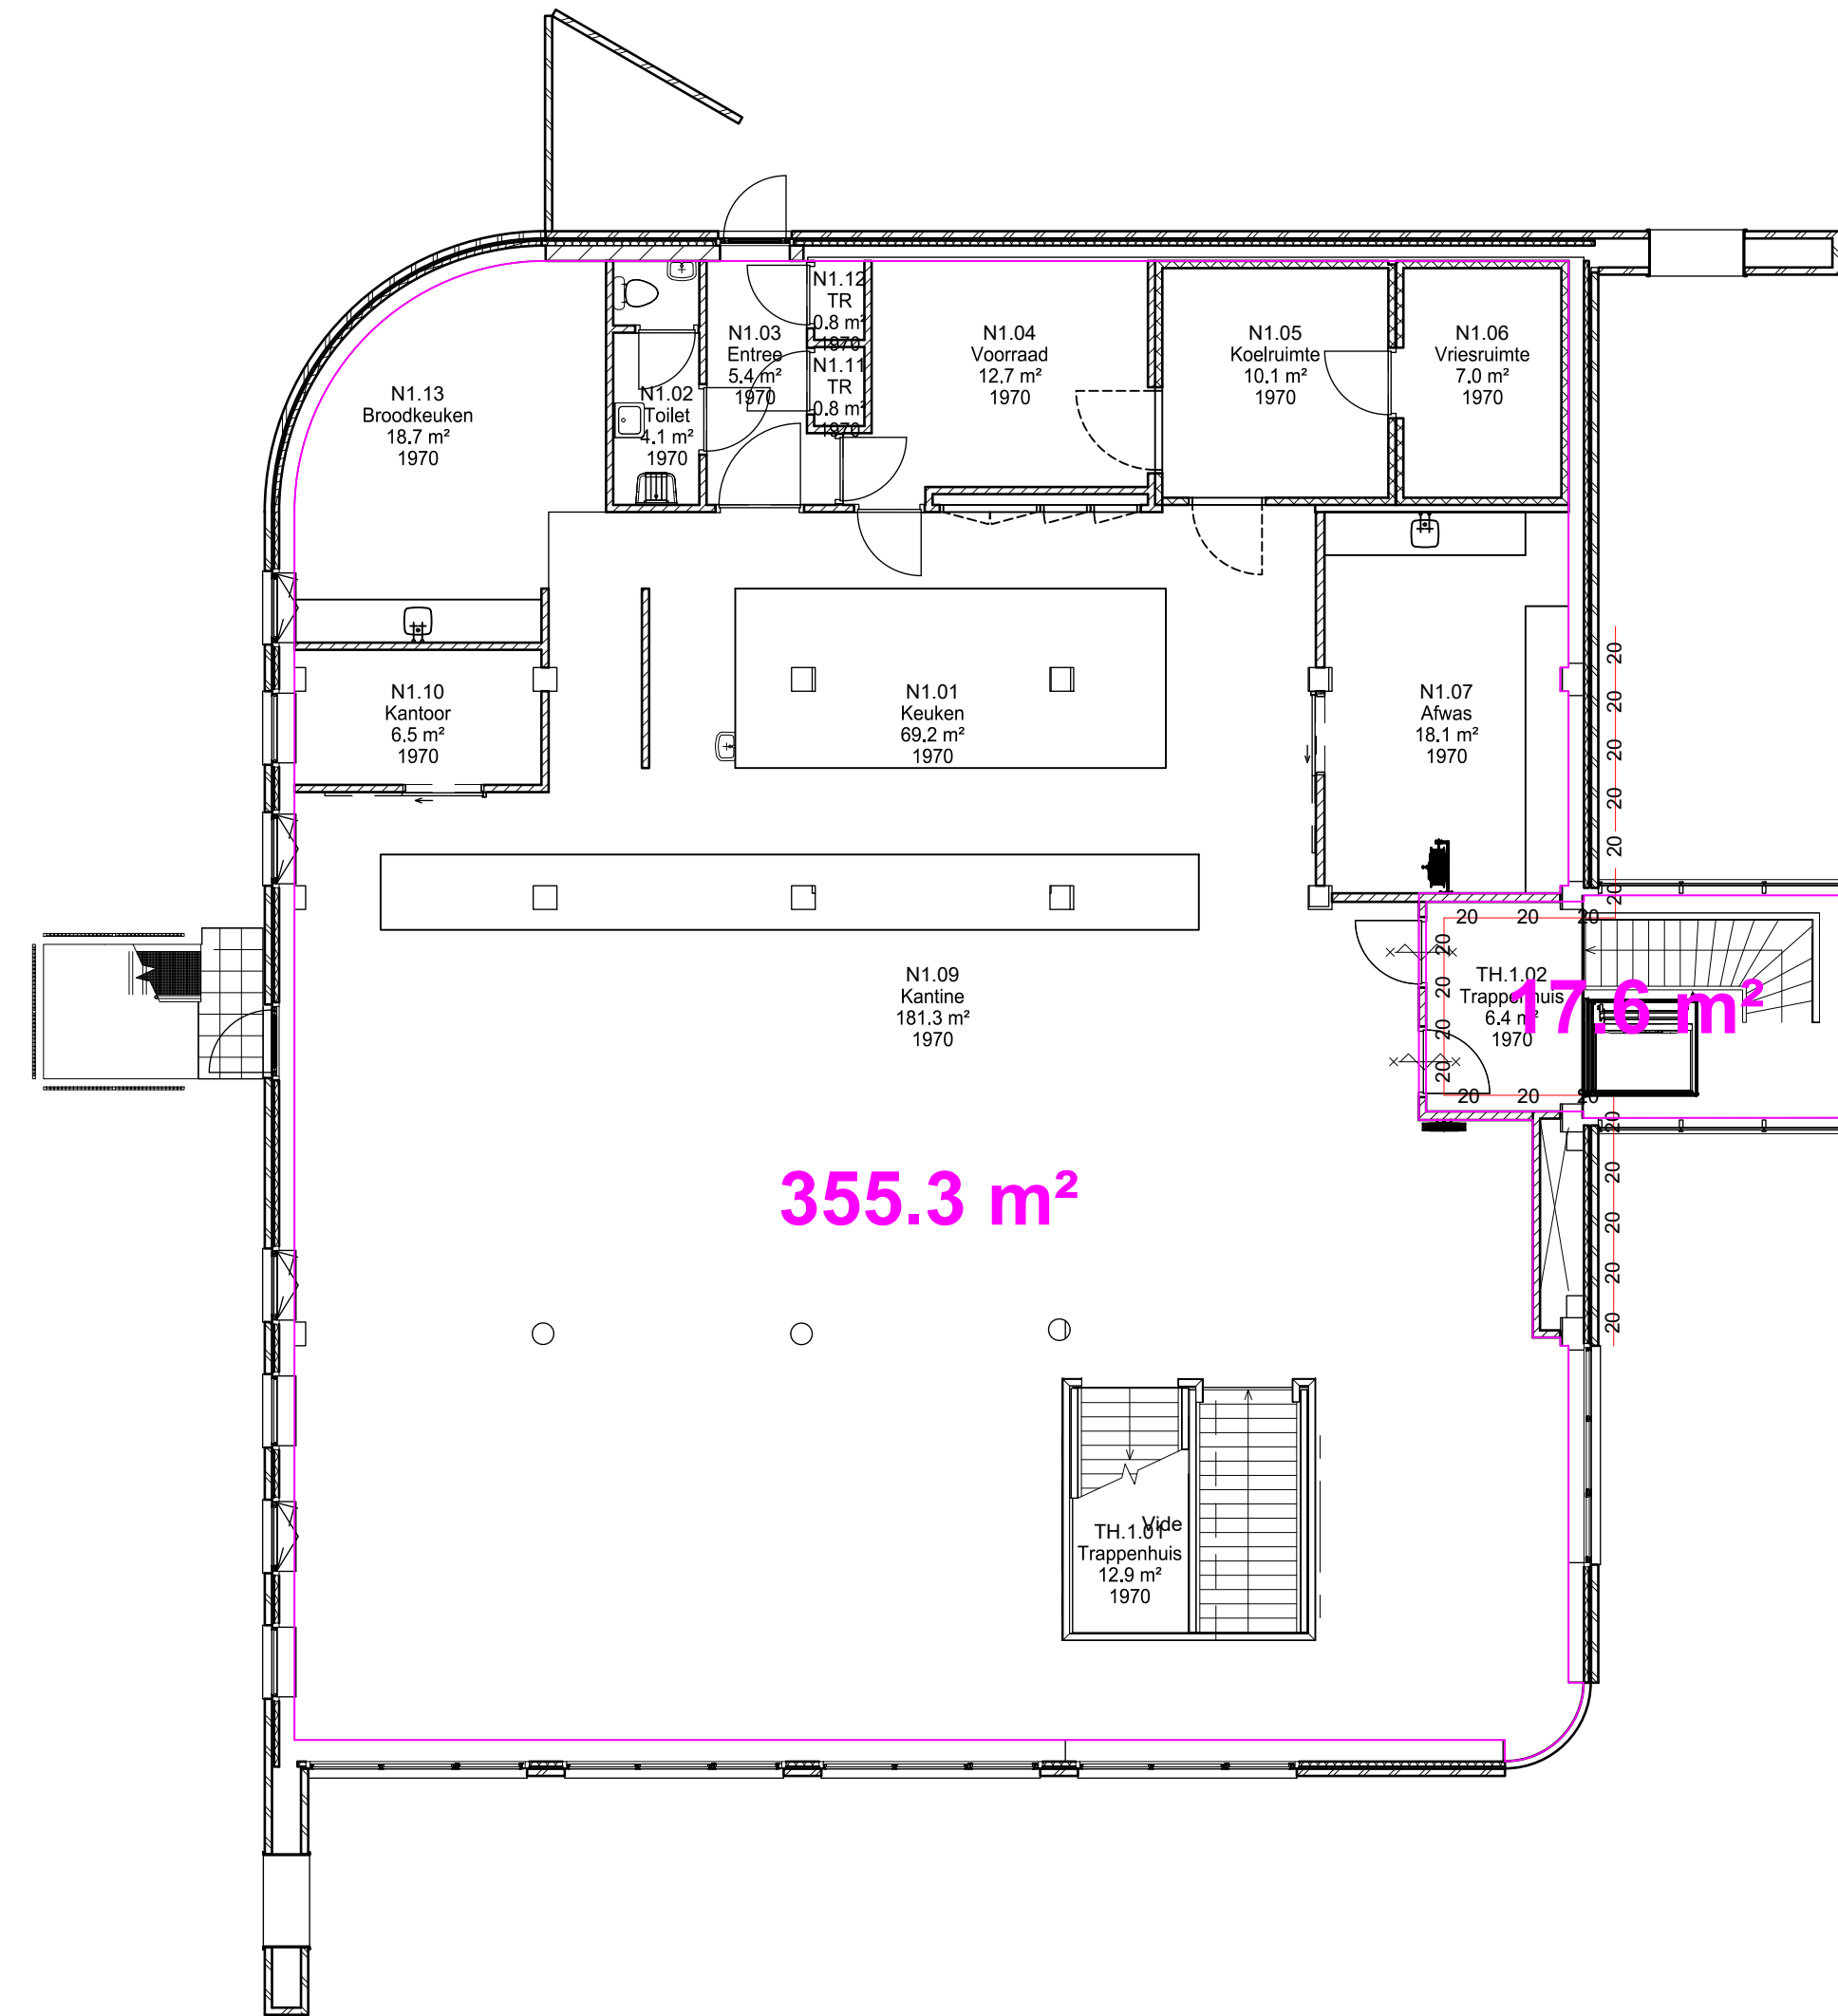

1e verdieping

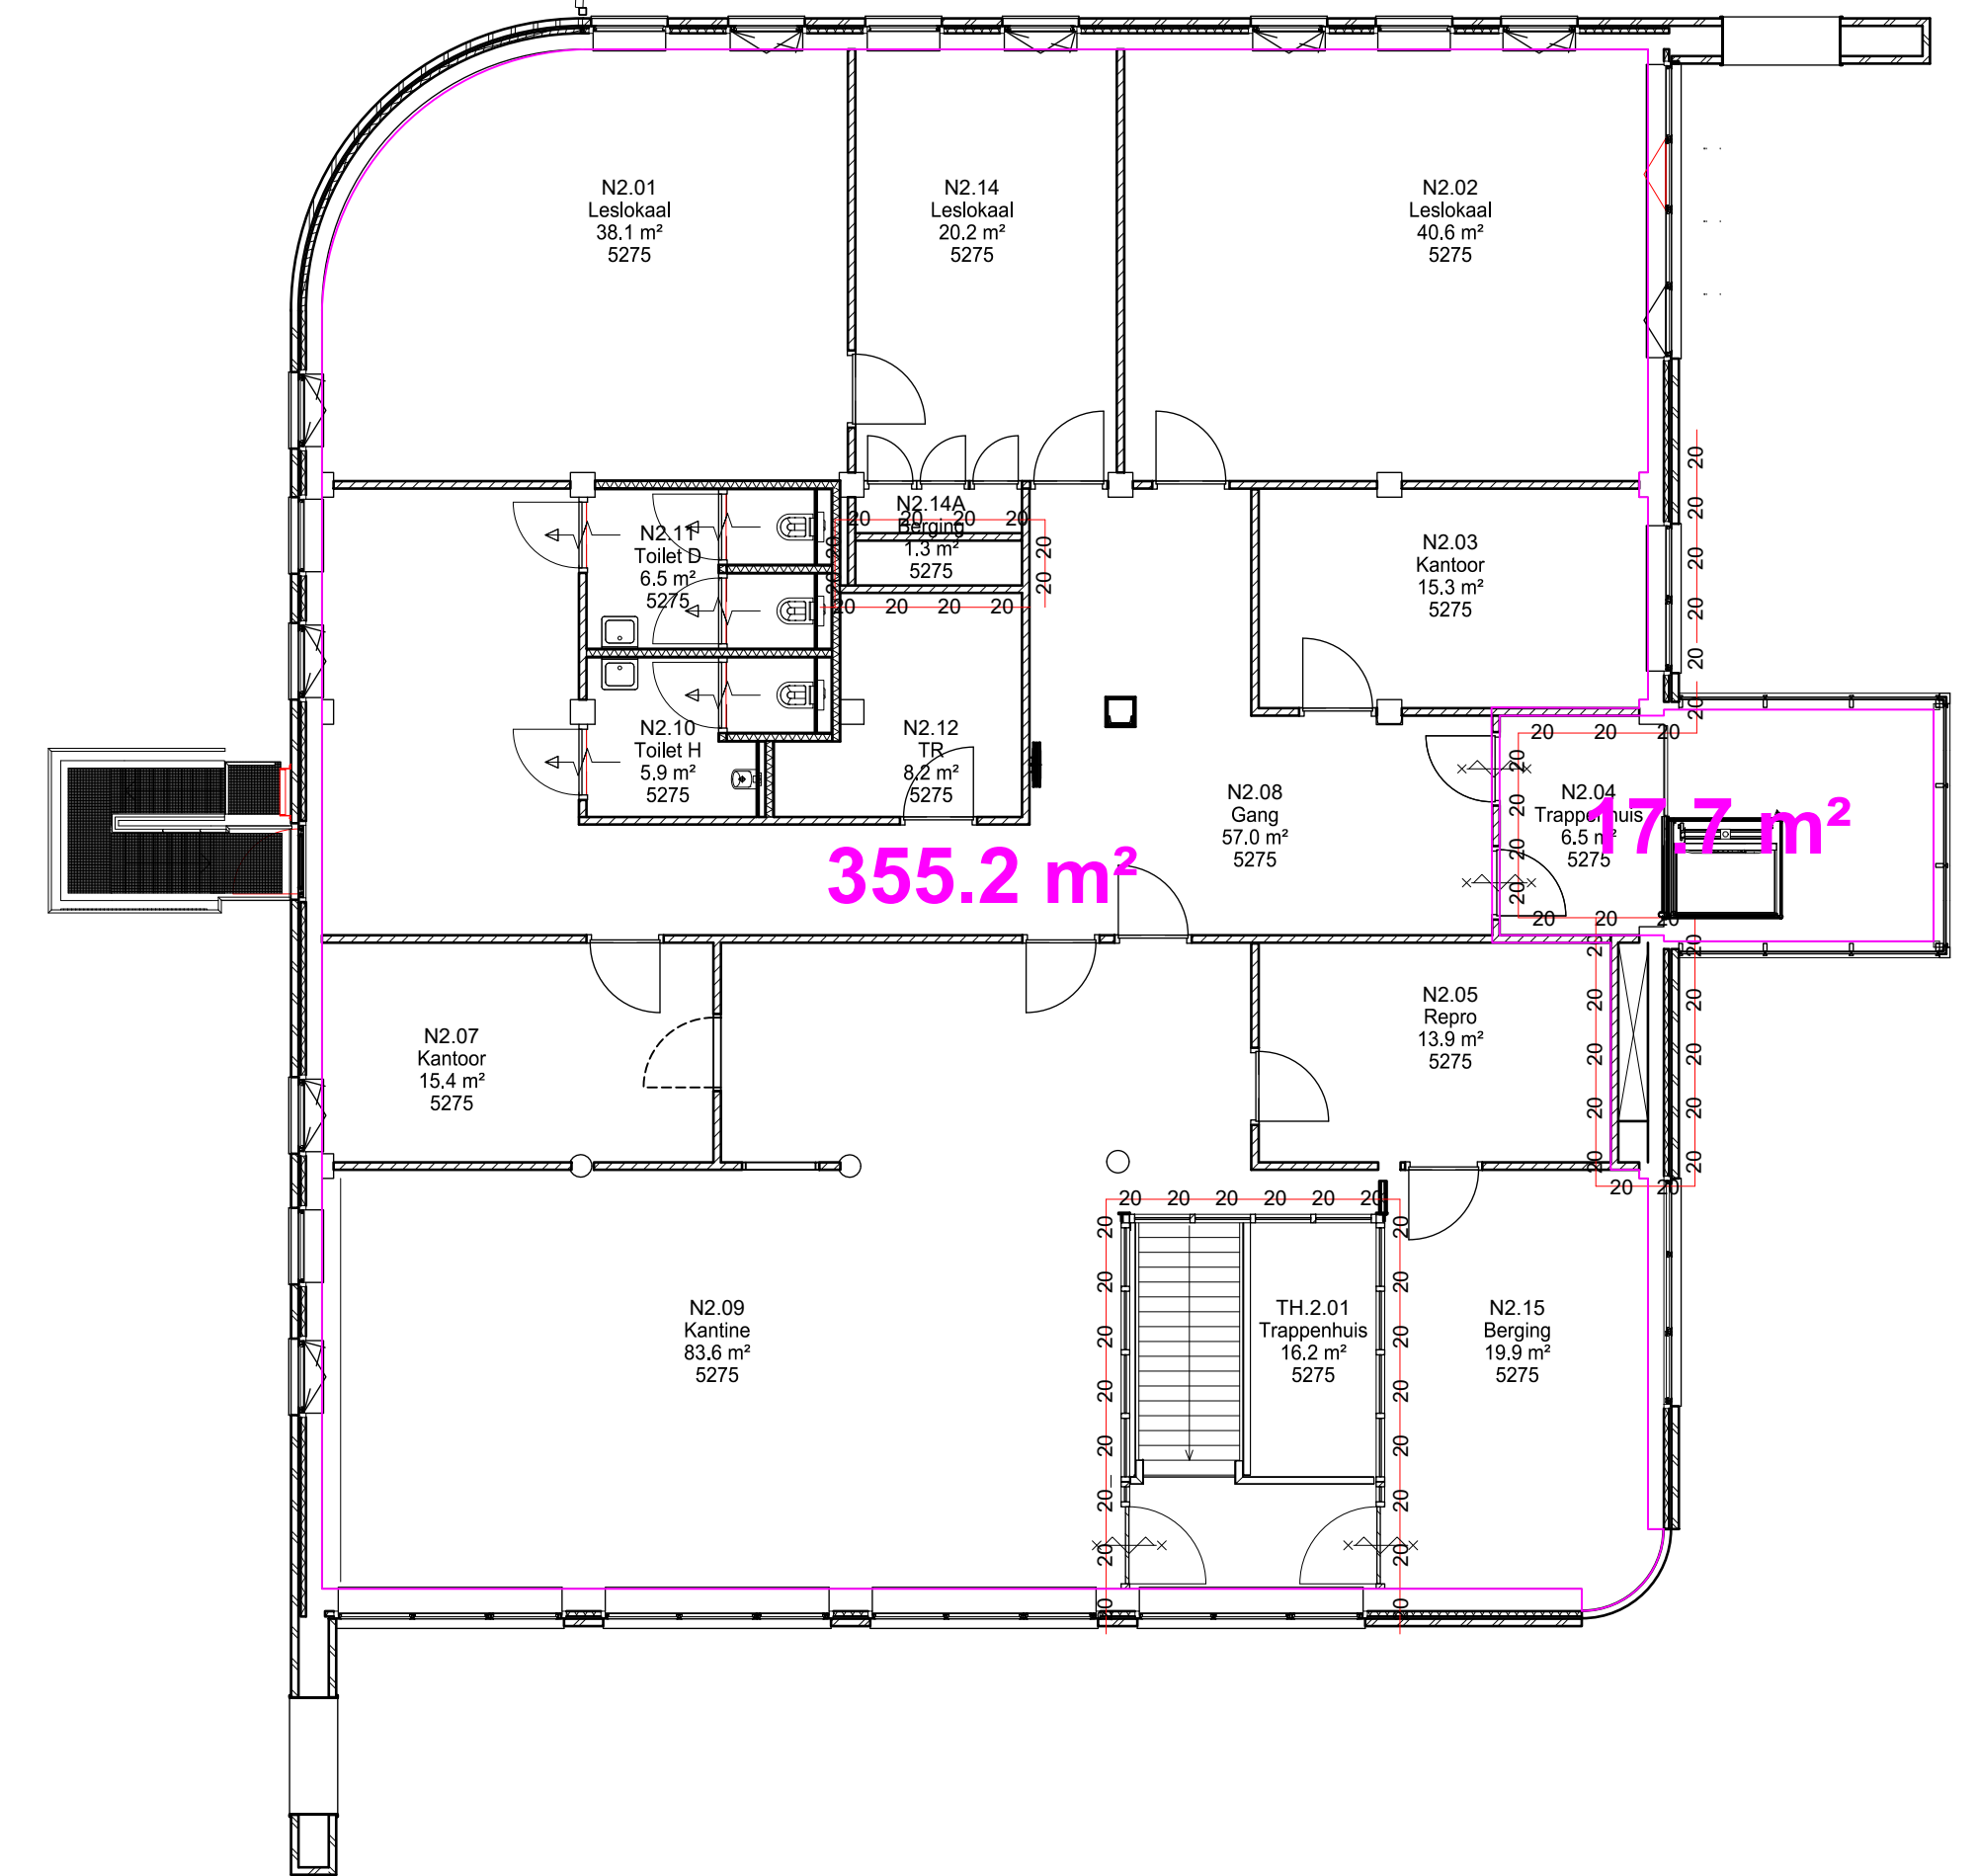

2e verdieping

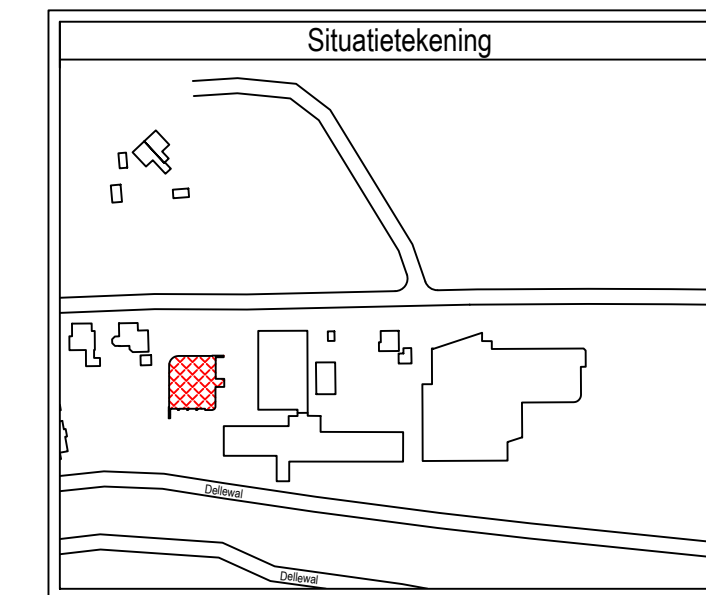

d.d. 16-03-2022 d.d. d.d. d.d.	Schaal: 1:100	Gezien:	Lokatie: Dellewal 8 NK	Bouwdeel: X
	Getekend: Tandra		8881 EG Terschelling	
	Datum: 02-02-2021	Plot datum: 14-3-2022	Niveau: Nautisch Kwartier, Begane grond, 1e & 2e verdieping	
	Installatie: Brand/Rook scheidings - Crisiskoffer tekeningen			
NHL STENDEN Rengerslaan 8-10 Postbus 1080 Tel. +31 88 991 7000 8900 CB Leeuwarden www.nhlstanden.com business.support@nhlstanden.com		Formaat: A3x840 Tekeningbeheerder: Tandra Tekenservice bv Installateur Tekeningnr.: 8881EG008-CB-NK-X Tek. no.: 8881EG008-CB-NK-X Auteursrecht voorbehouden volgens de wet.		