
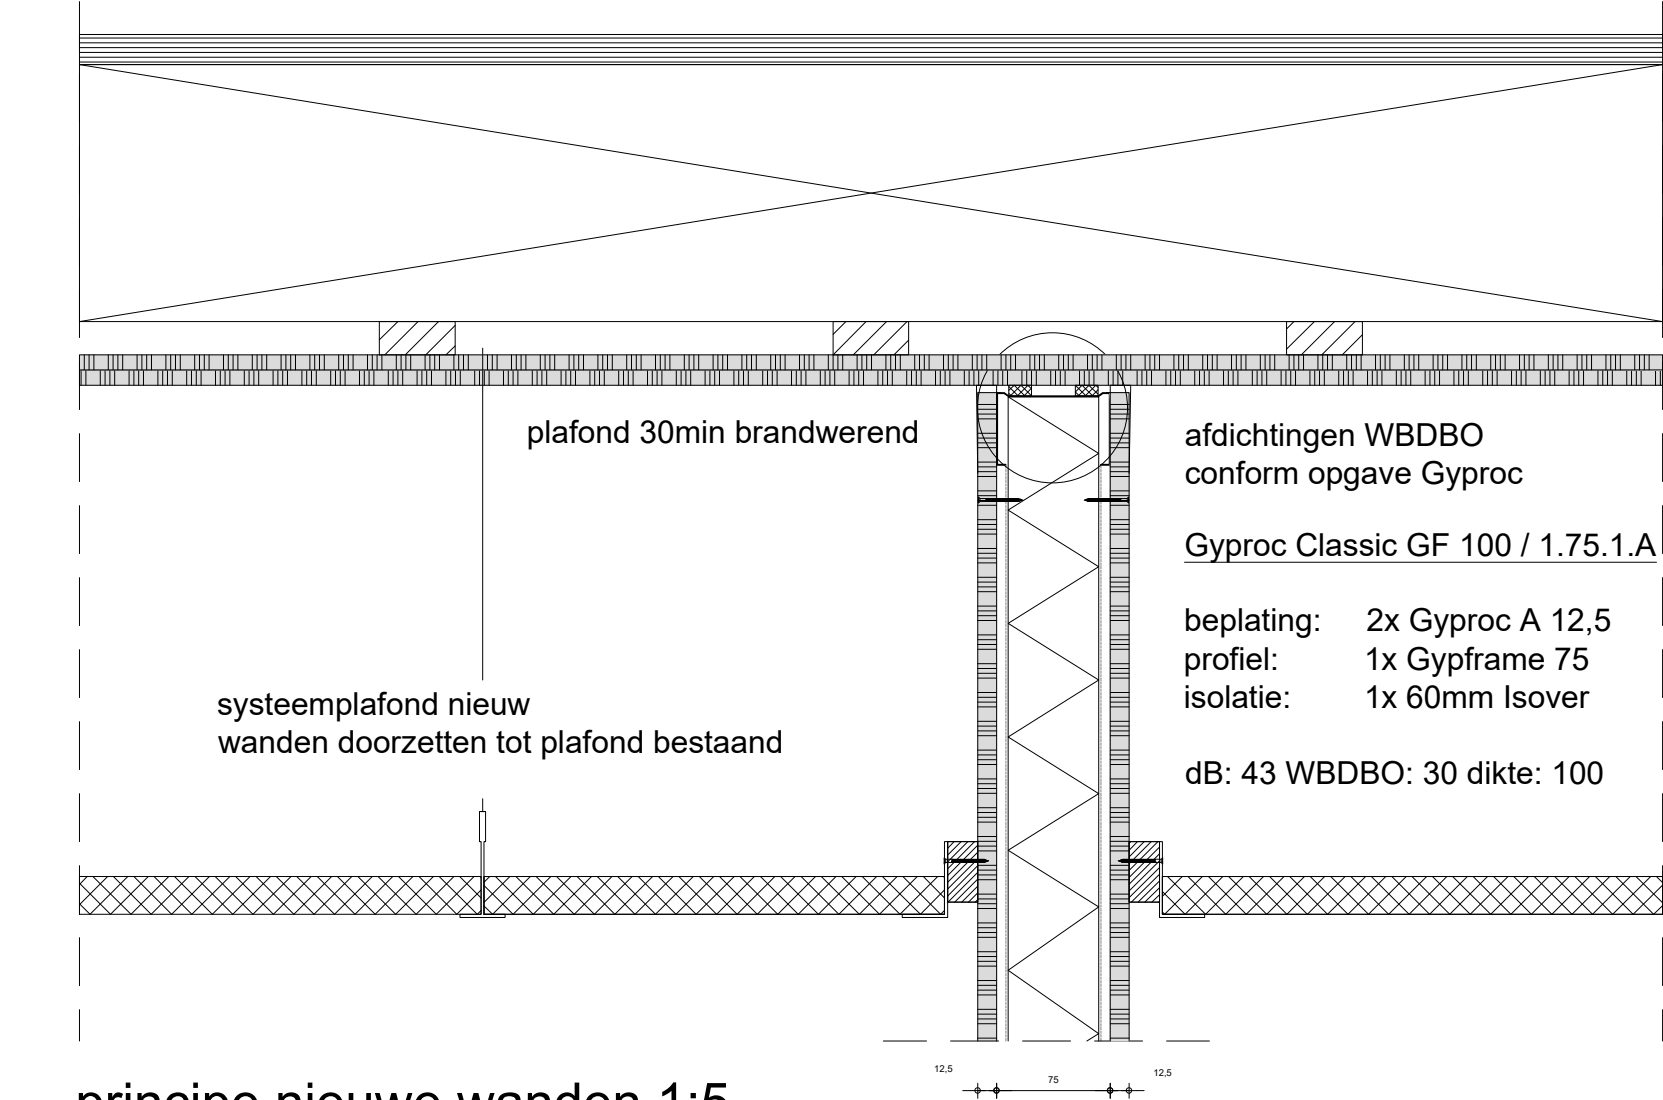
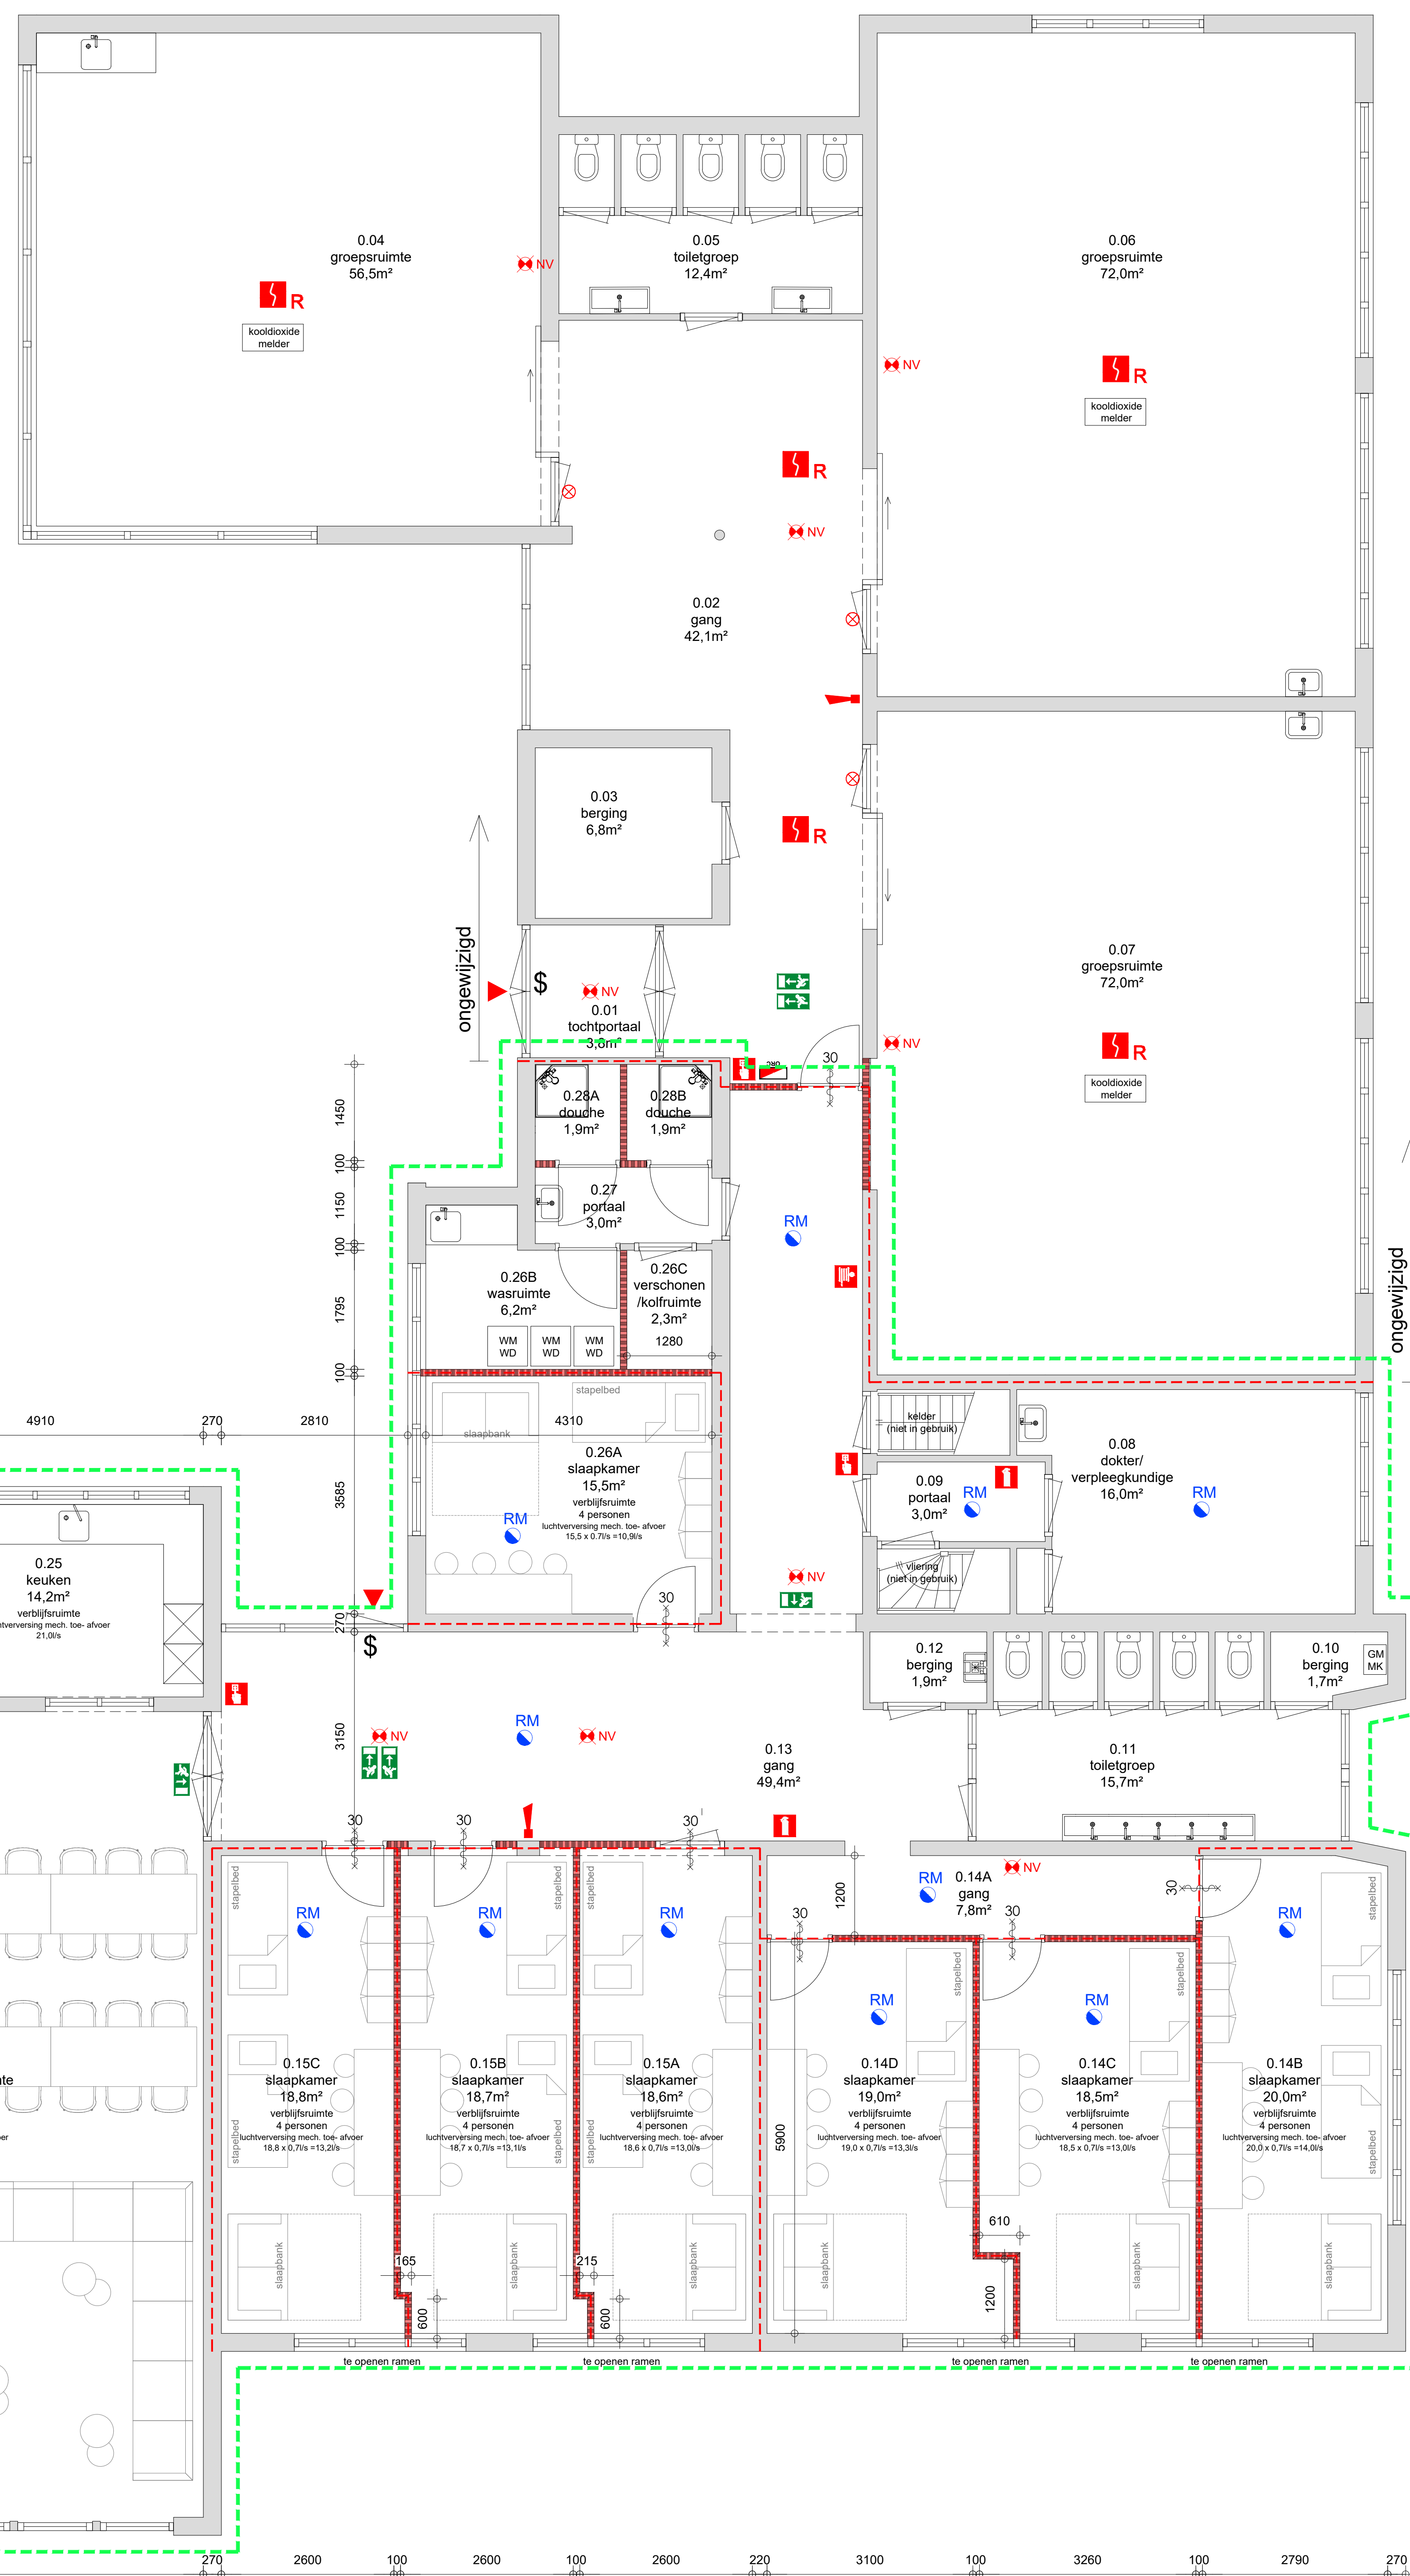


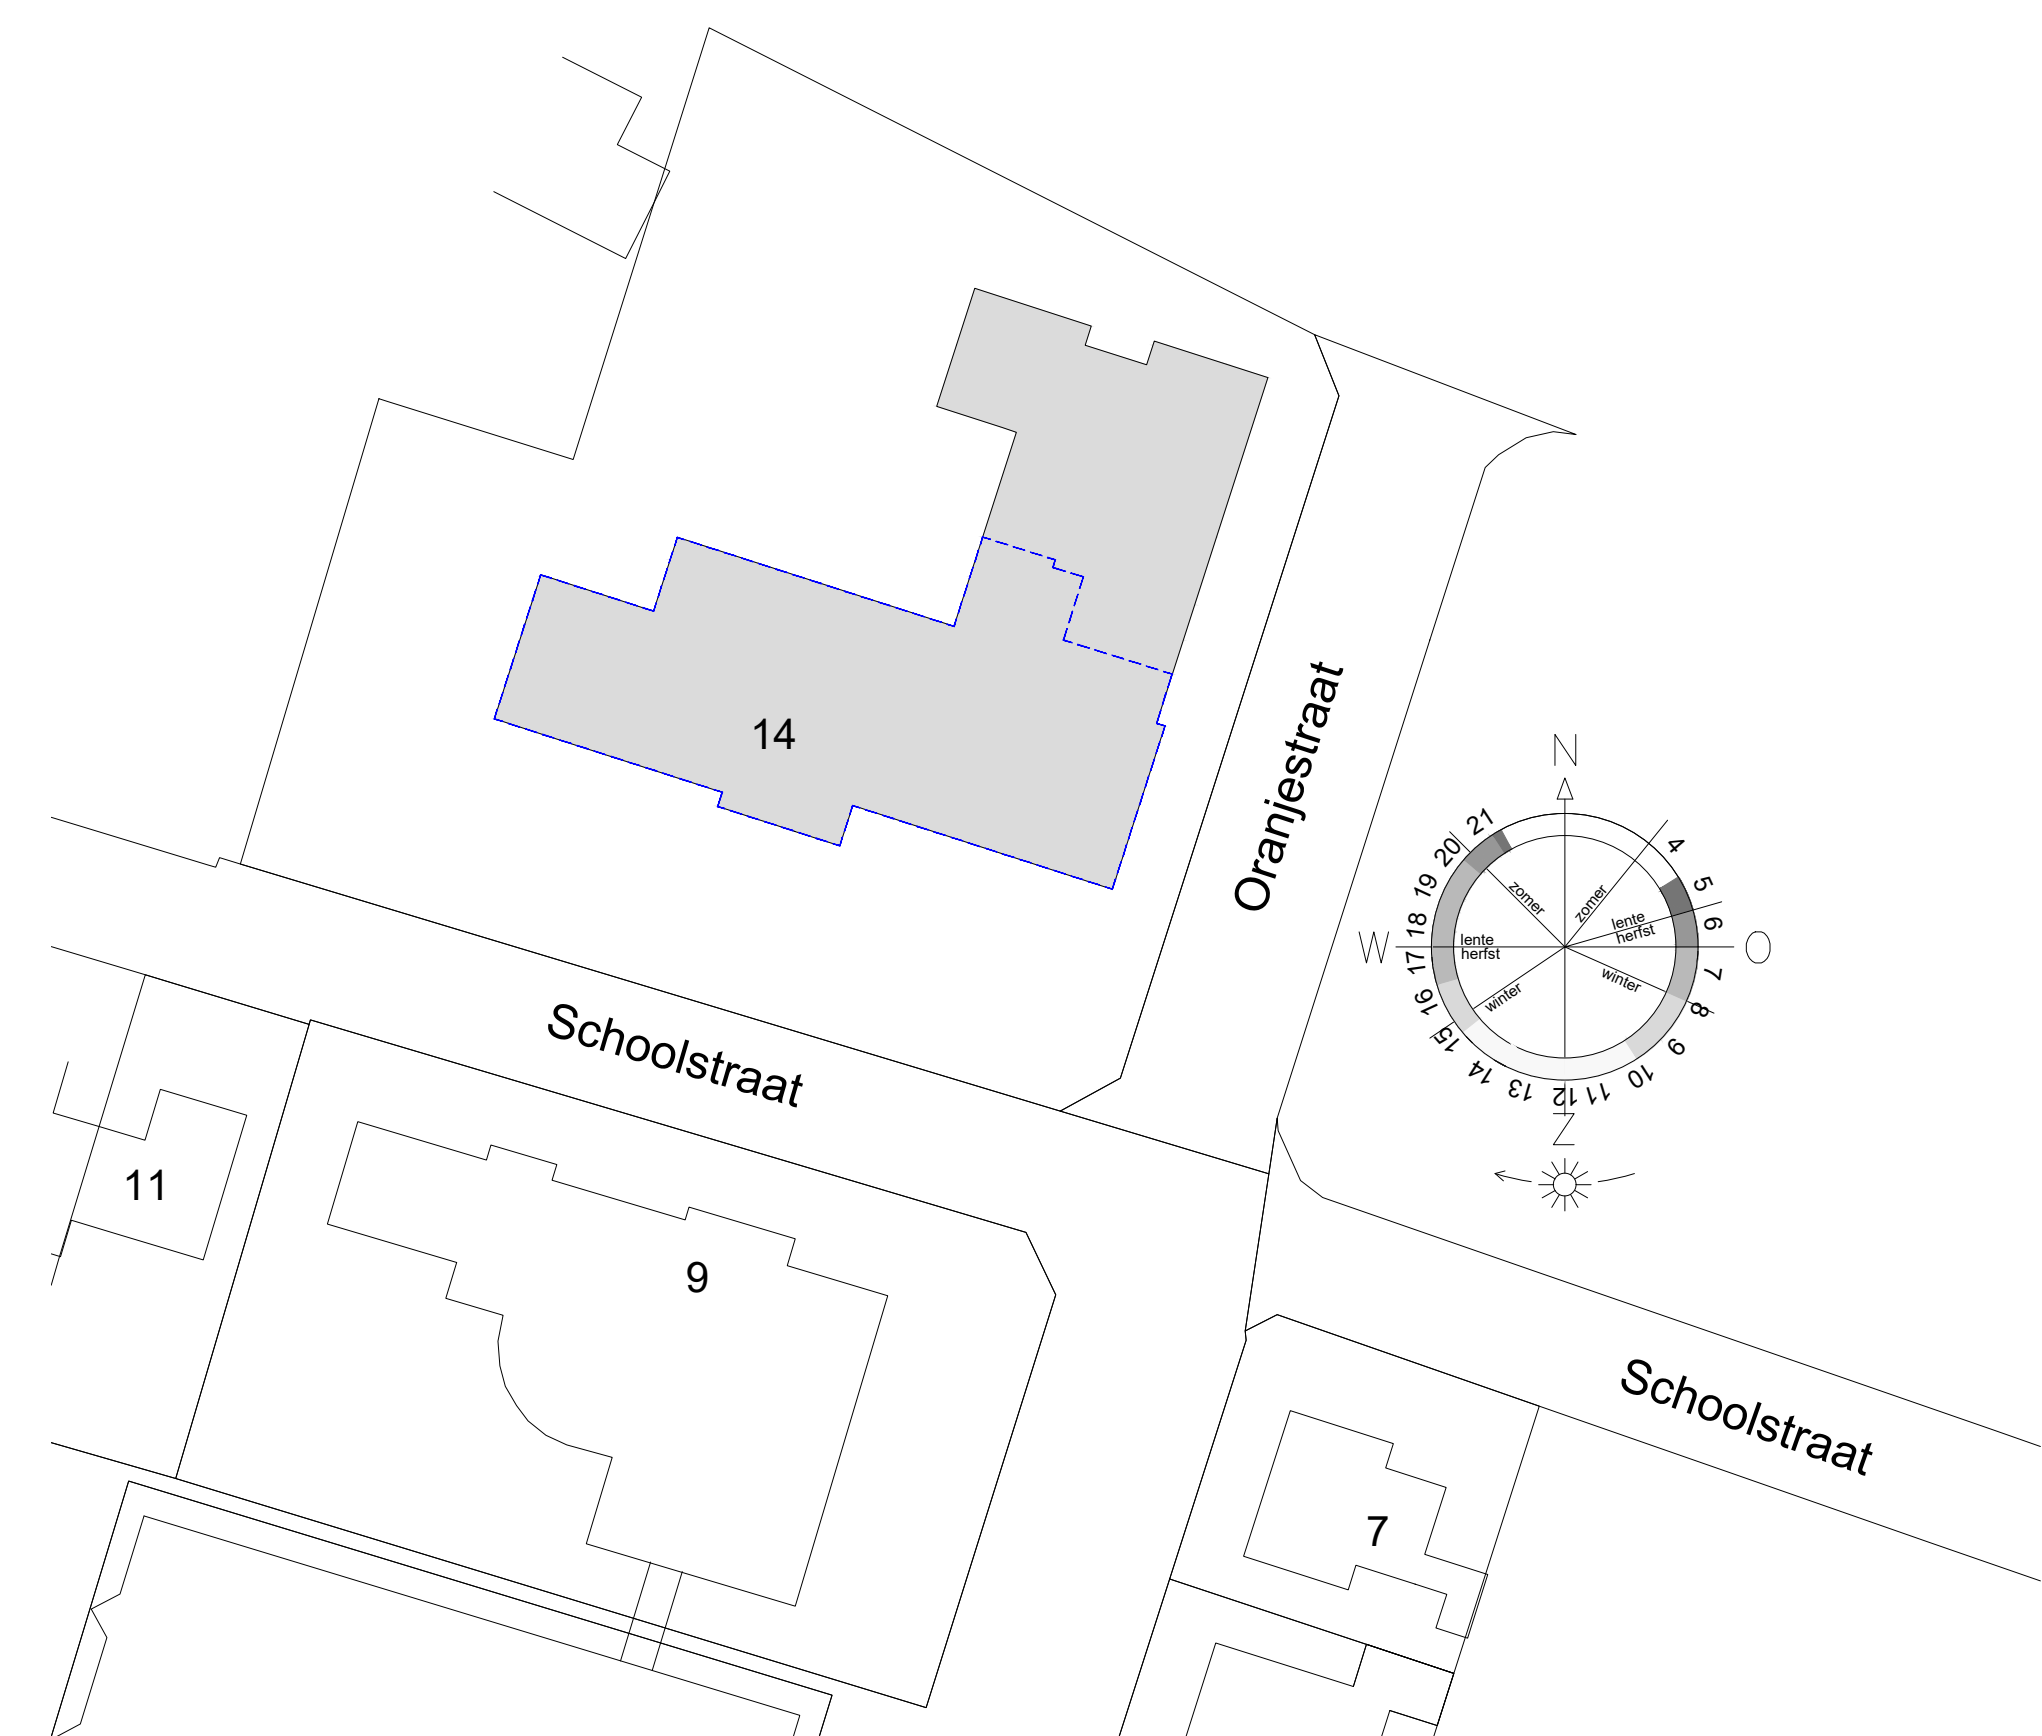

			opp. (m²)
0.01	tochtportaal	verkeersruimte	3,8
0.02	gang	verkeersruimte	42,1
0.03	berging	onbenoemde ruimte	6,8
0.04	groepsruimte	verblijfsruimte	56,5
0.05	toiletgroep	toilet ruimte	12,4
0.06	groepsruimte	verblijfsruimte	72,0
0.07	groepsruimte	verblijfsruimte	72,0
gebruiksoppervlakte IKC:			274,4
oppervlakte verblijfsruimte:			200,5
0.08	dokter/ verpleegkundige	verblijfsruimte	16,0
0.09	portaal	verkeersruimte	3,0
0.10	berging	onbenoemde ruimte	1,7
0.11	toiletgroep	toilet ruimte	15,7
0.12	berging	onbenoemde ruimte	1,9
0.13	gang	verkeersruimte	49,4
0.14A	gang	verkeersruimte	7,8
0.14B	slaapkamer	verblijfsruimte	20,0
0.14C	slaapkamer	verblijfsruimte	18,5
0.14D	slaapkamer	verblijfsruimte	19,0
0.15A	slaapkamer	verblijfsruimte	18,6
0.15B	slaapkamer	verblijfsruimte	18,7
0.15C	slaapkamer	verblijfsruimte	18,8
0.16	gemeenschapsruimte	verblijfsruimte	99,5
0.17A	slaapkamer	verblijfsruimte	25,6
0.17B	slaapkamer	verblijfsruimte	28,3
0.18A	slaapkamer	verblijfsruimte	18,3
0.18B	slaapkamer	verblijfsruimte	18,2
0.18C	slaapkamer	verblijfsruimte	18,6
0.19A	gang	verkeersruimte	6,9
0.19B	douche	badruimte	1,4
0.19C	douche	badruimte	1,4
0.20	gang	verkeersruimte	20,6
0.21	badruimte	badruimte	16,2
0.22	toilet	toilet ruimte	4,4
0.23	toilet	toilet ruimte	4,4
0.24	keuken	verblijfsruimte	14,2
0.25	keuken	verblijfsruimte	15,5
0.26A	slaapkamer	onbenoemde ruimte	6,2
0.26B	wasruimte	onbenoemde ruimte	2,3
0.26C	verzoningsruimte	verkeersruimte	3,0
0.27	portaal	badruimte	1,9
0.28A	douche	badruimte	1,9
0.28B	douche	badruimte	1,9
gebruiksoppervlakte noodopvang:			569,1
oppervlakte verblijfsruimte:			377,1
aantal bedden			48
aantal toiletten			9
aantal douches			9
aantal wastafels			10

Gemeente Duiven
Ontvangstdatum : 17-01-2023
Documentnummer: 201597749

woonfunctie met kamergewijze verhuur

symbolen/ materialen			
	brandveerpaneel		buitenflitslicht
	vluchtwegaanduiding		noodverlichting
	handmelder		nevenindicator
	brandslanghaspel		brandweeringang
	brandblusser		WBDBO 30min
	rookmelder		WRD 30min
	slow whoop		WBDBO 30min zelfsluitend
	rookmelder NEN2555 onderling koppelen		WBDBO 30min

nieuwe situatie IKC De Groene Ring

opdrachtgever:
Gemeente Duiven
Koning Willem-Alexanderplein 1
6921 ES Duiven

tekeningnummer:
BA-01A
projectnummer:
22-KVN-095
datum:
16-01-2023
schaal:
1:50

project:
Noodopvang Oekraïne
Schoolstraat 14, 6921 ZP Duiven

breure & janssen vormgevers en ingenieurs
Jansbuitensingel 7, 6811AA Arnhem, 026-3120284

**breure
janssen**
VORMGEVERS
INGENIEURS

info@breurejanssen.nl
www.breurejanssen.nl






GEMEENTE DUIVEN
GEZIEN
20 AUG 1991
de directeur gemeentewerken:



DEKING OP DE BEUGELS: ZUKANT 35 MM
ONDER+BEUGELKANT 40 MM
ALLE BEUGELS VRIJGEVEN ALS
DWARSACHTBEUGELS. LIGSTE
BENUTSMAAT

- ALG. BGLS. ϕ 8-250 (tenzi)

- DRSN zijn per tekening


ard.

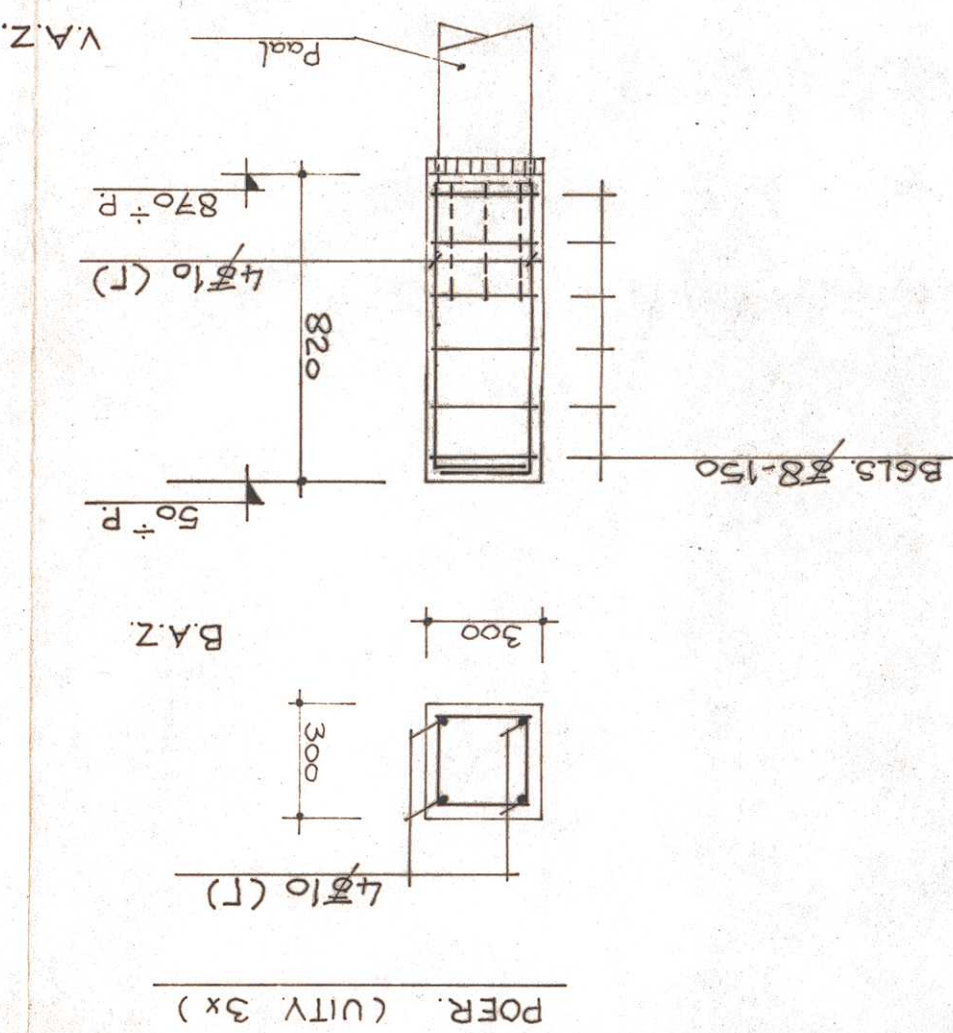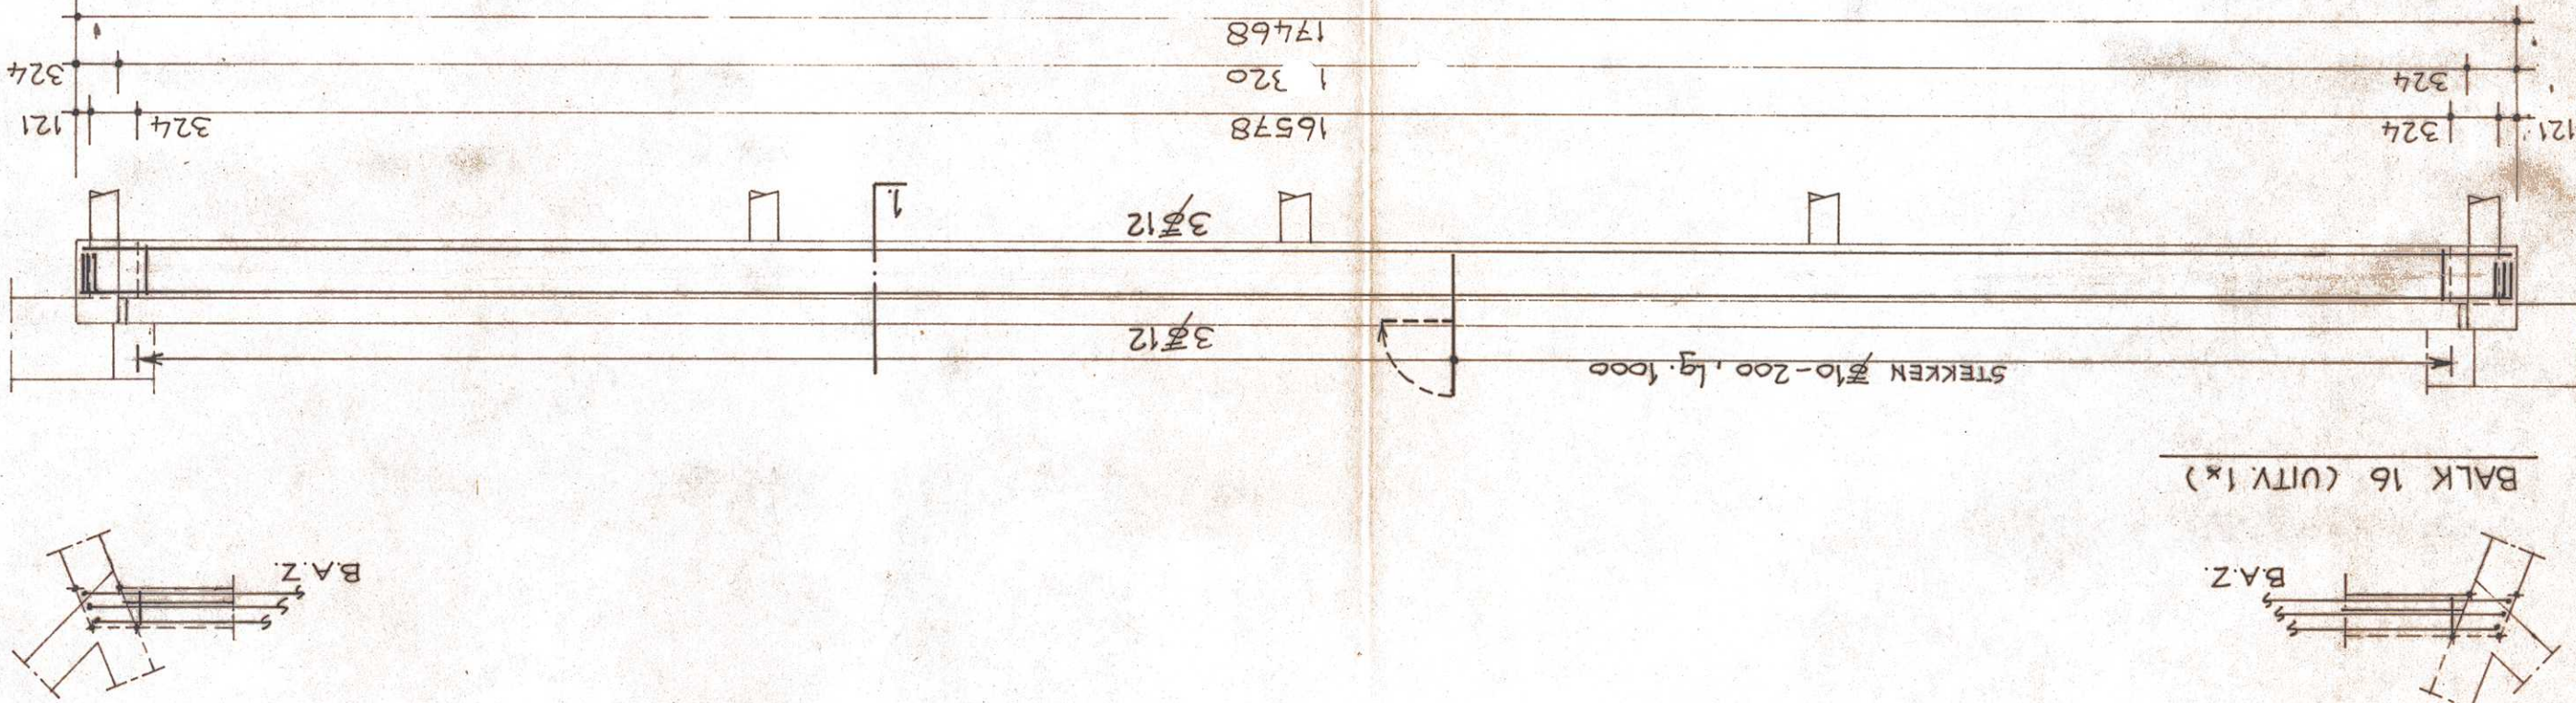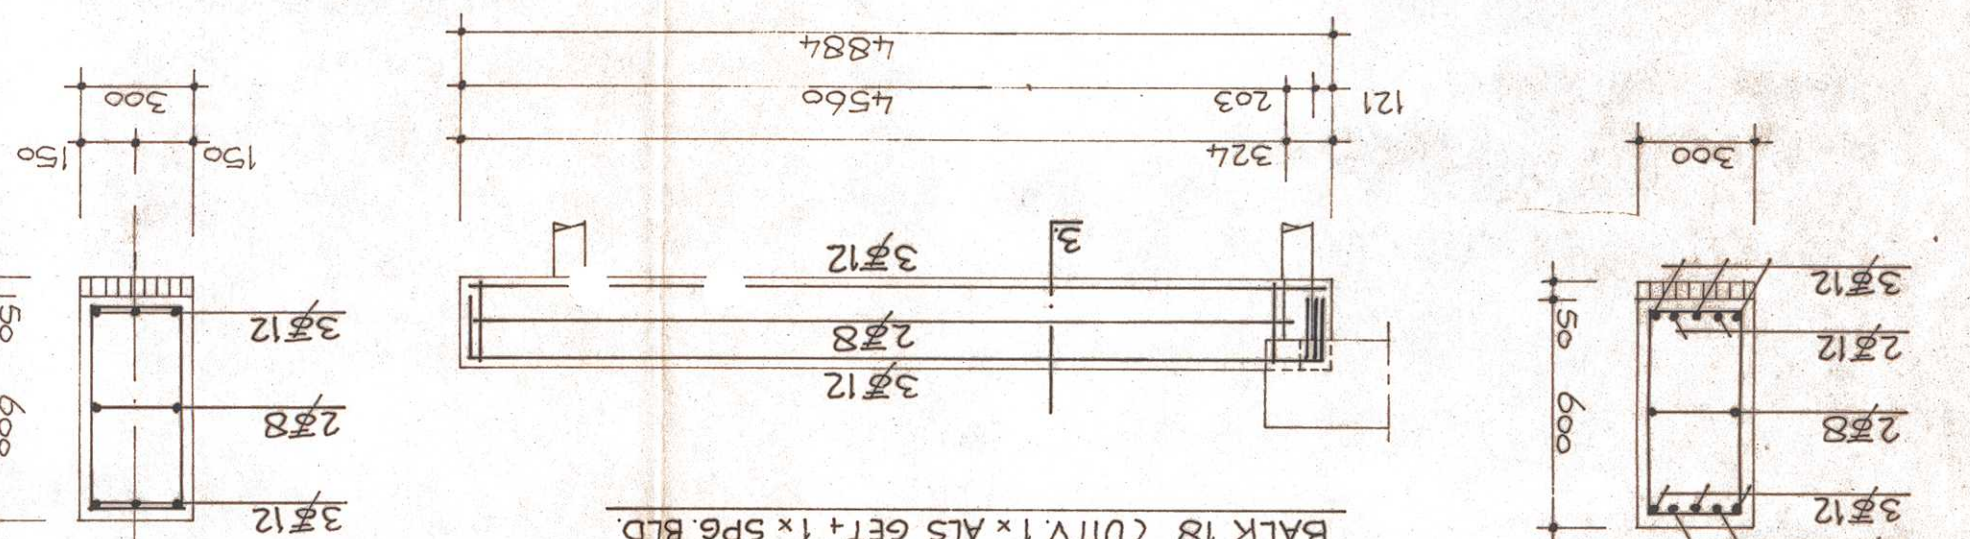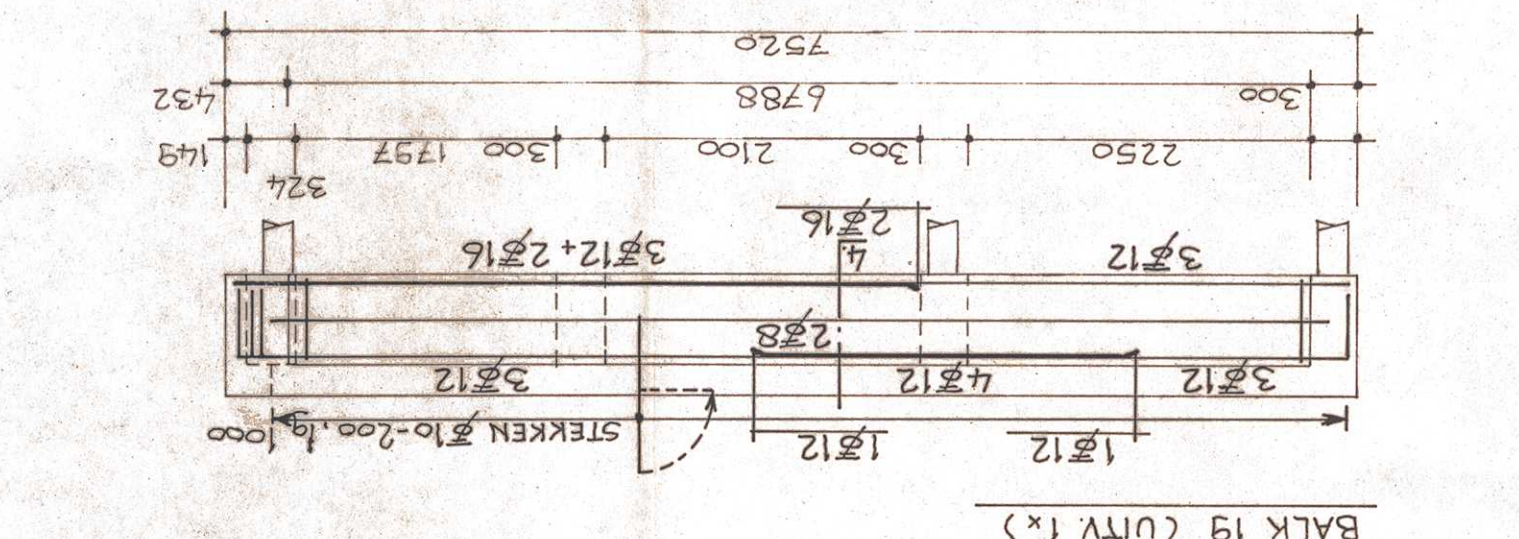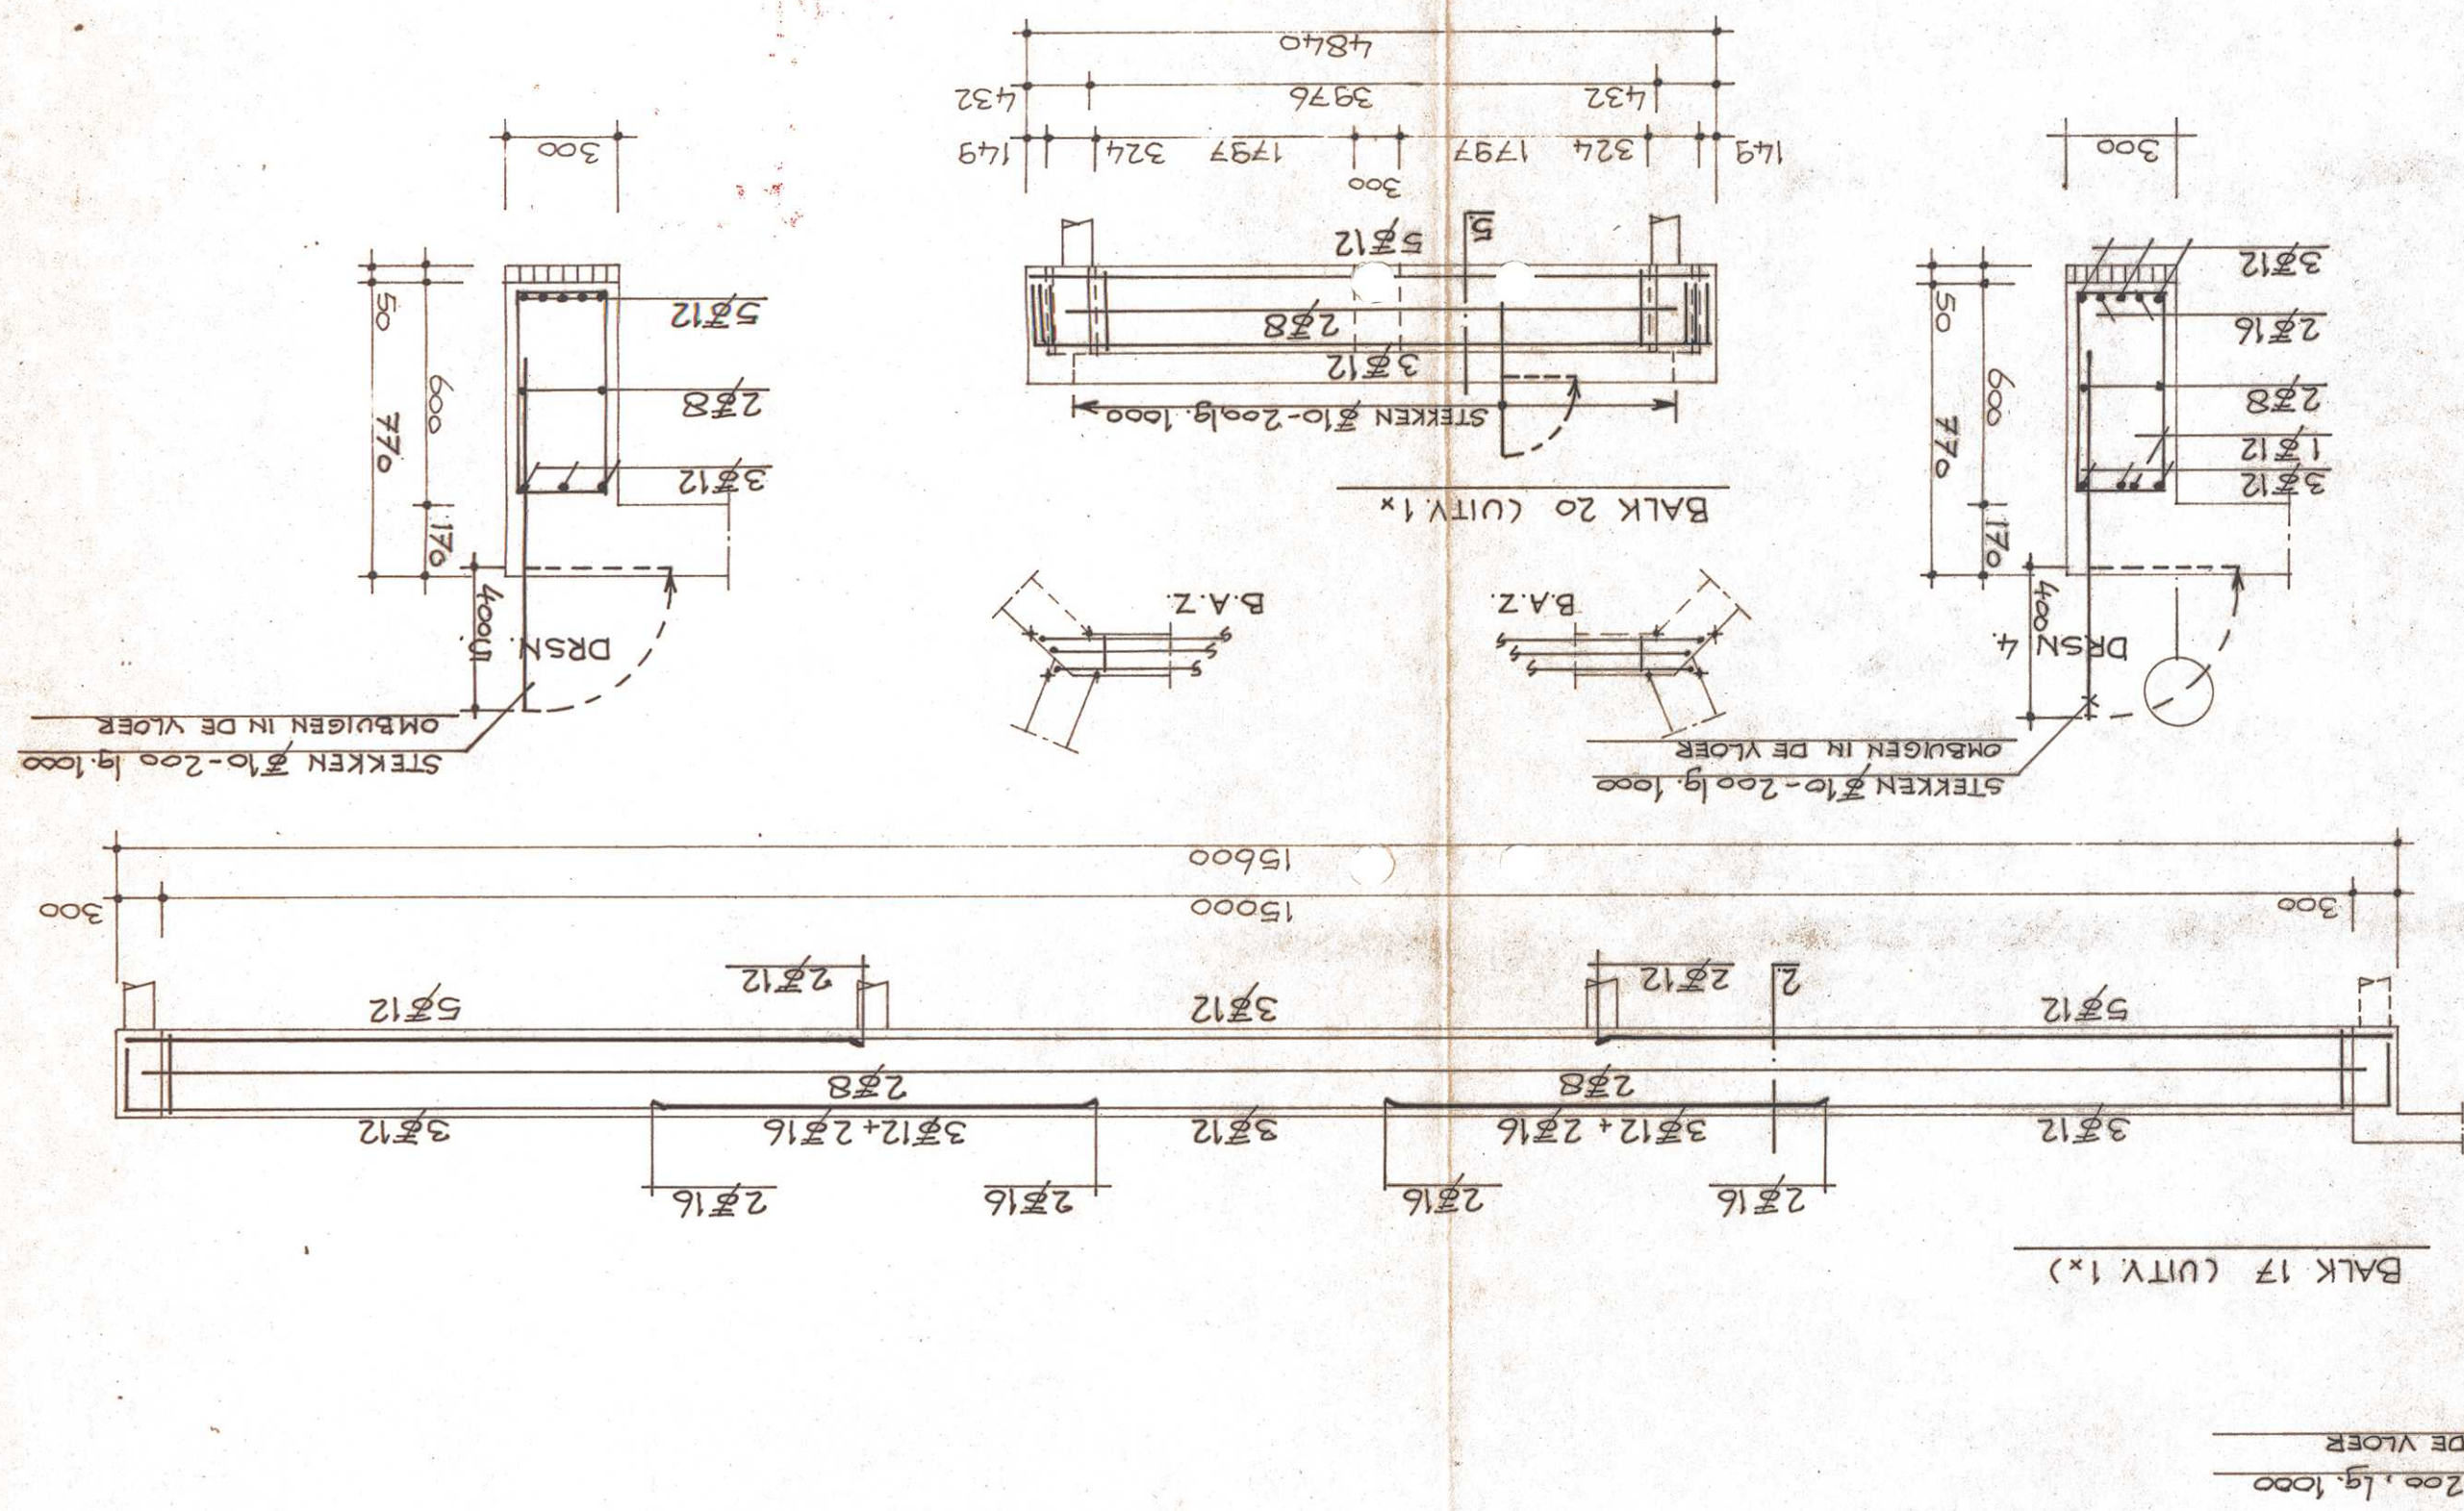

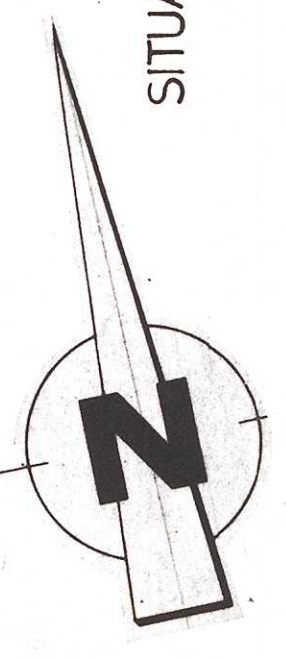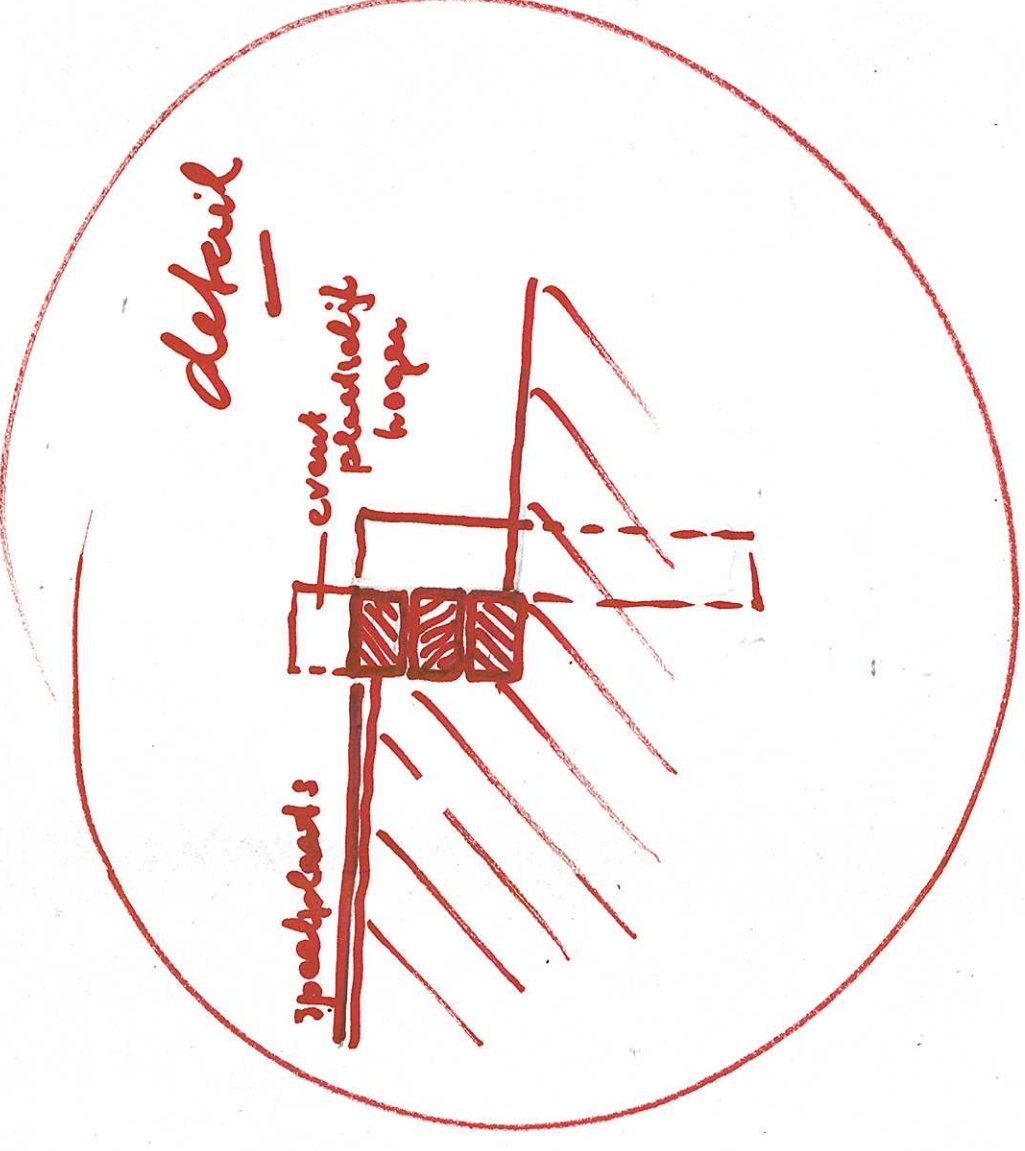


b. planten
over overtuigen



Februarij 27.09.16 versochte aan
- feneriet
- arch boss

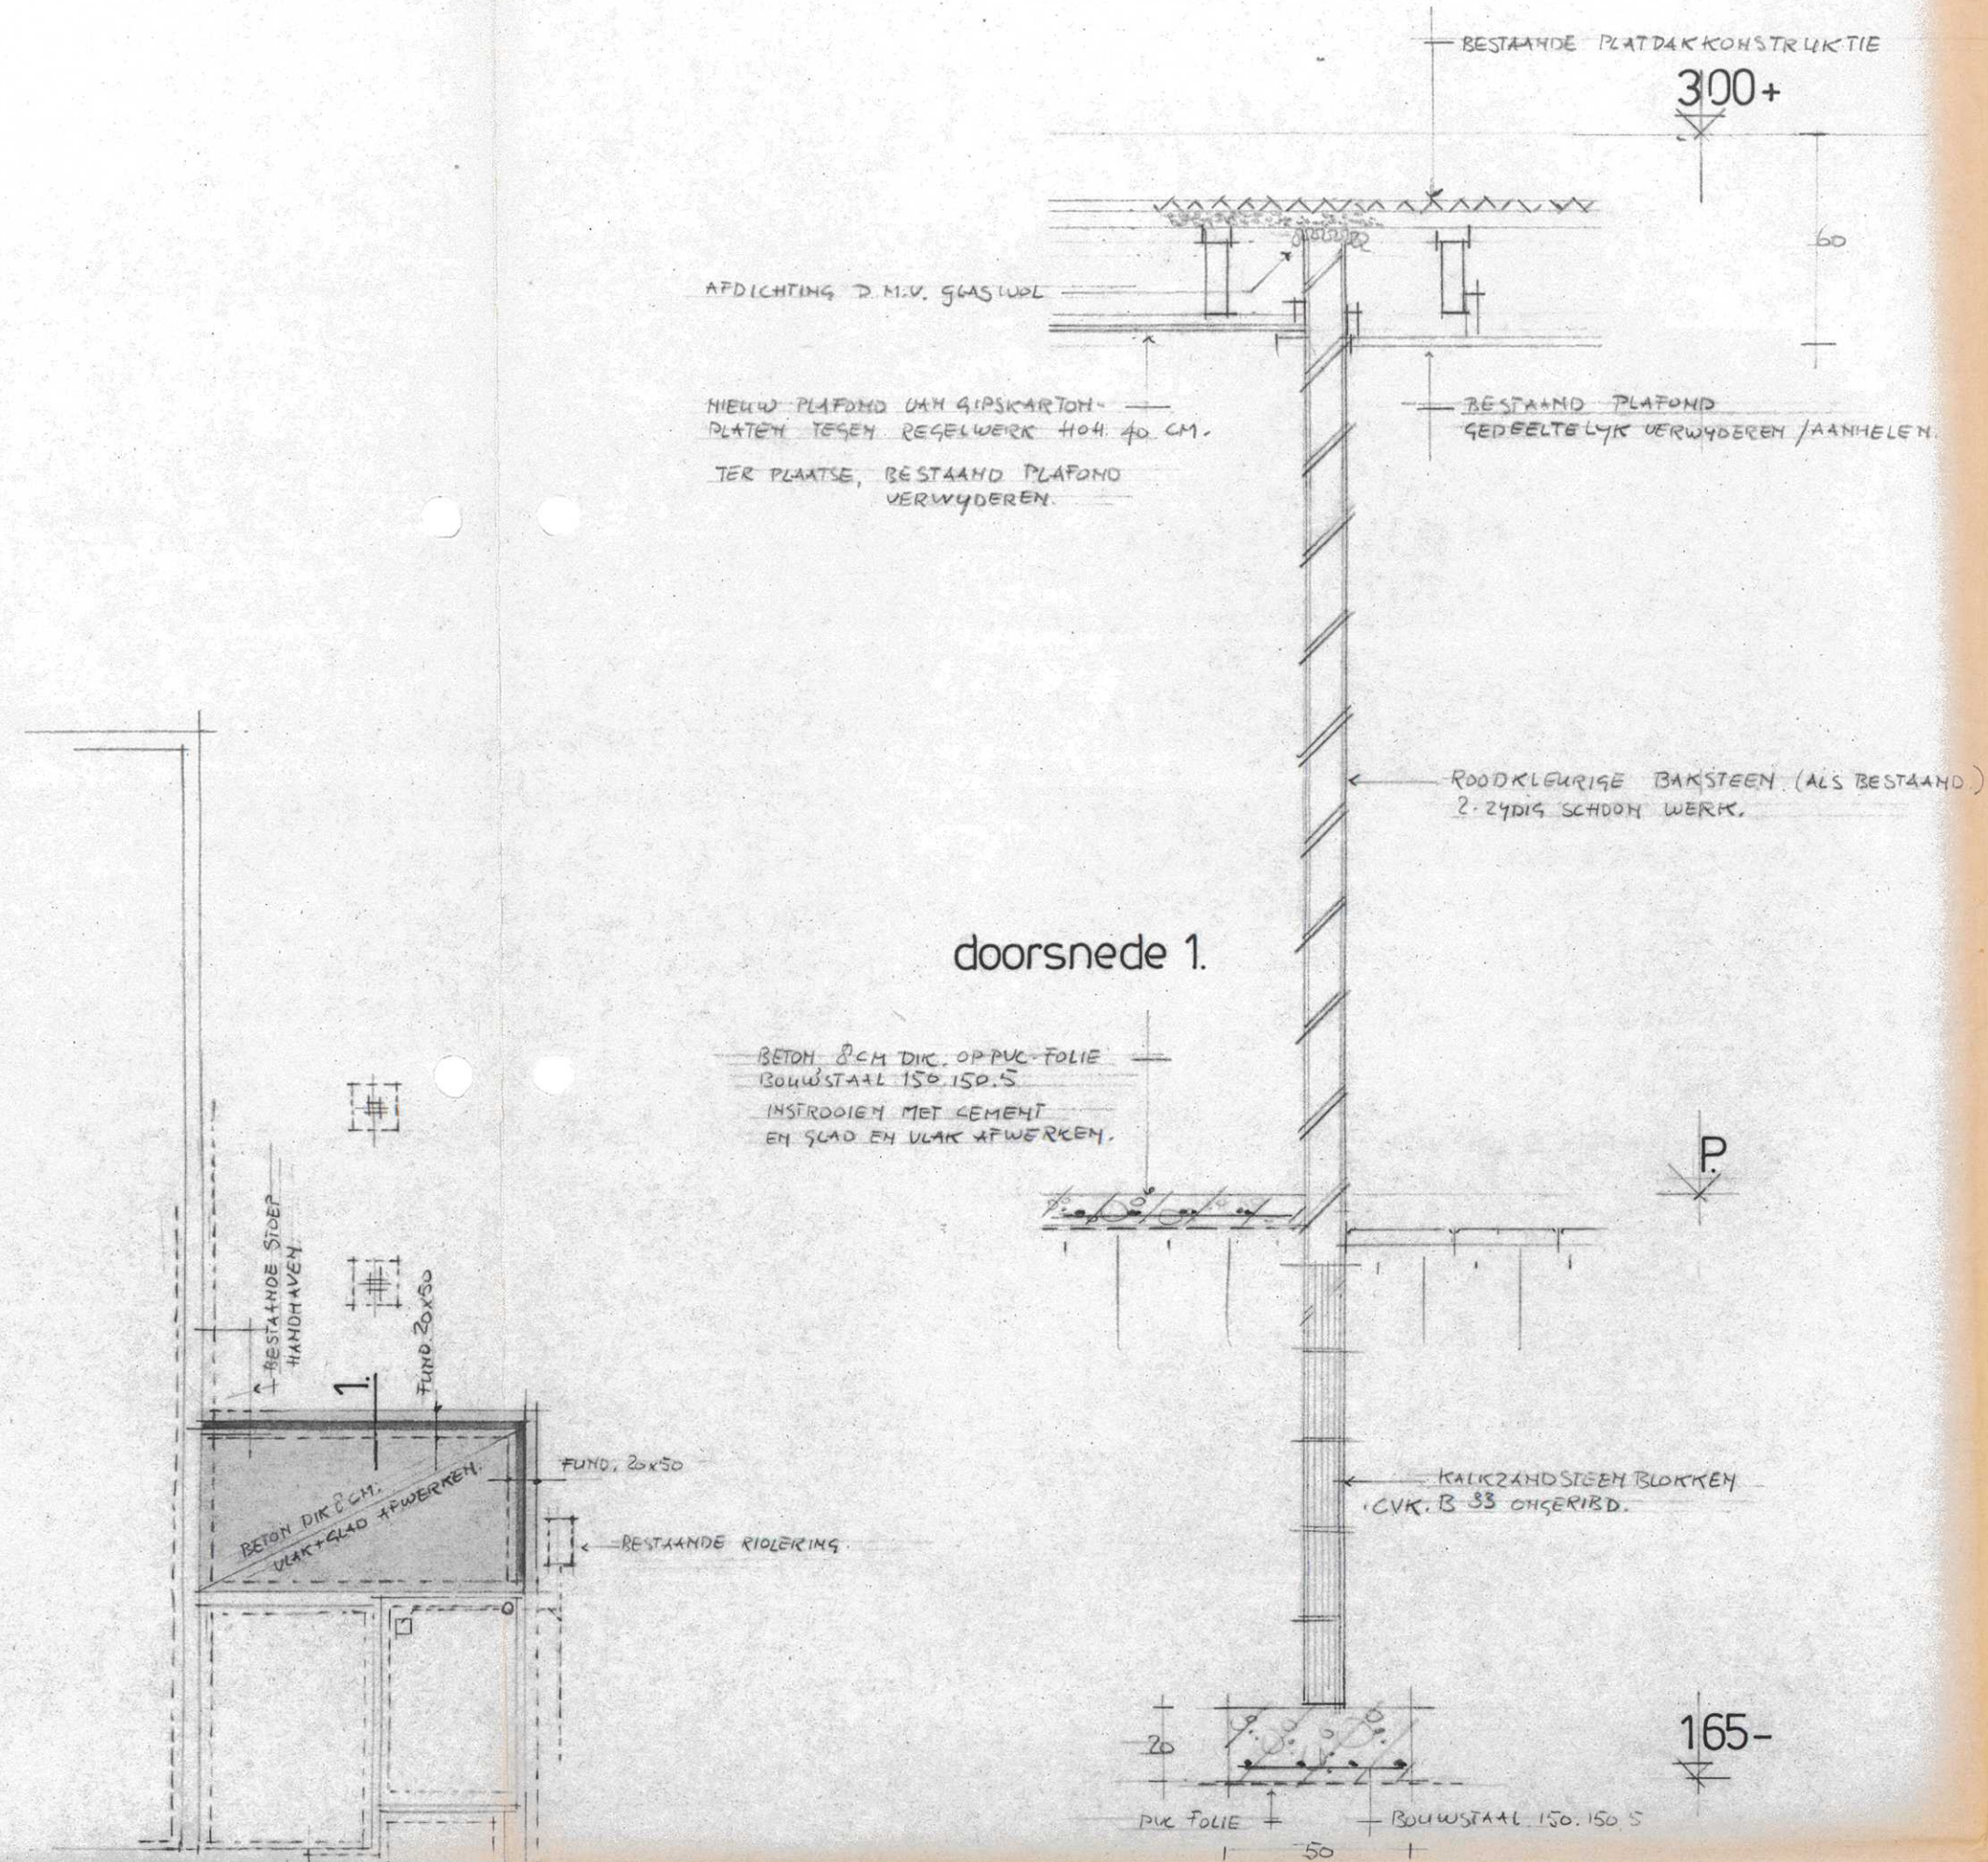

fundering, vloering, begane grondvloeren

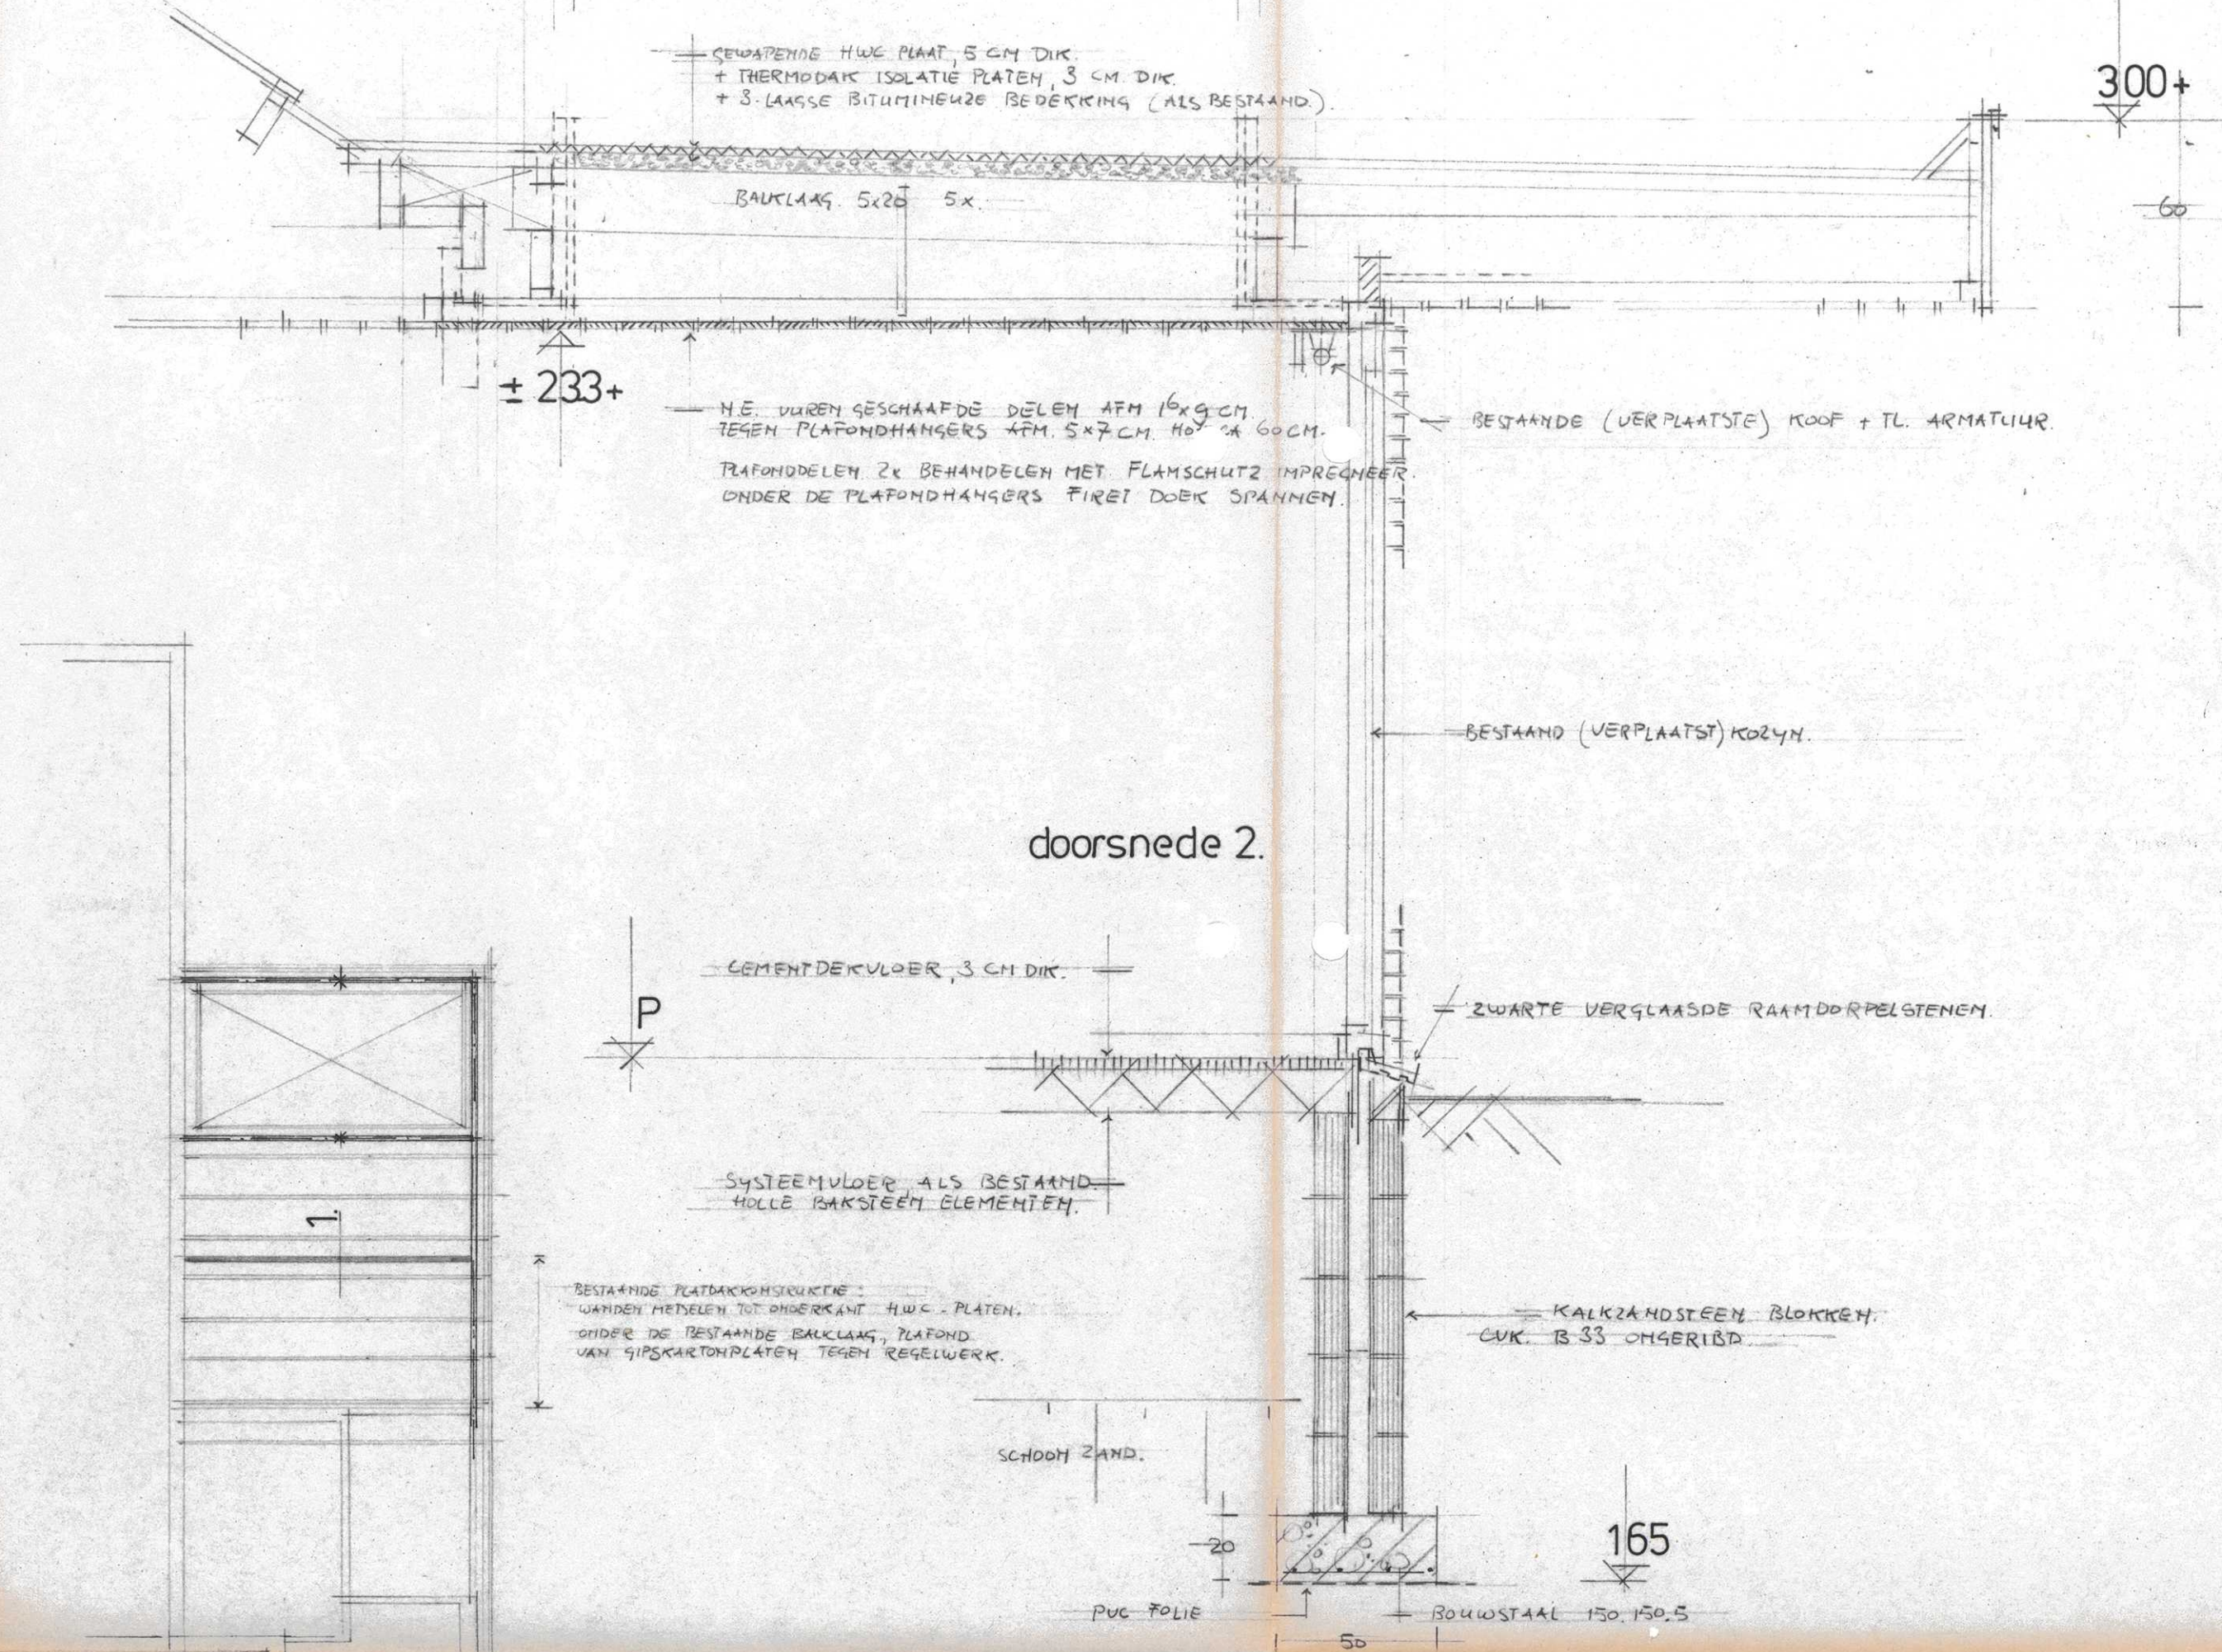

dak plan

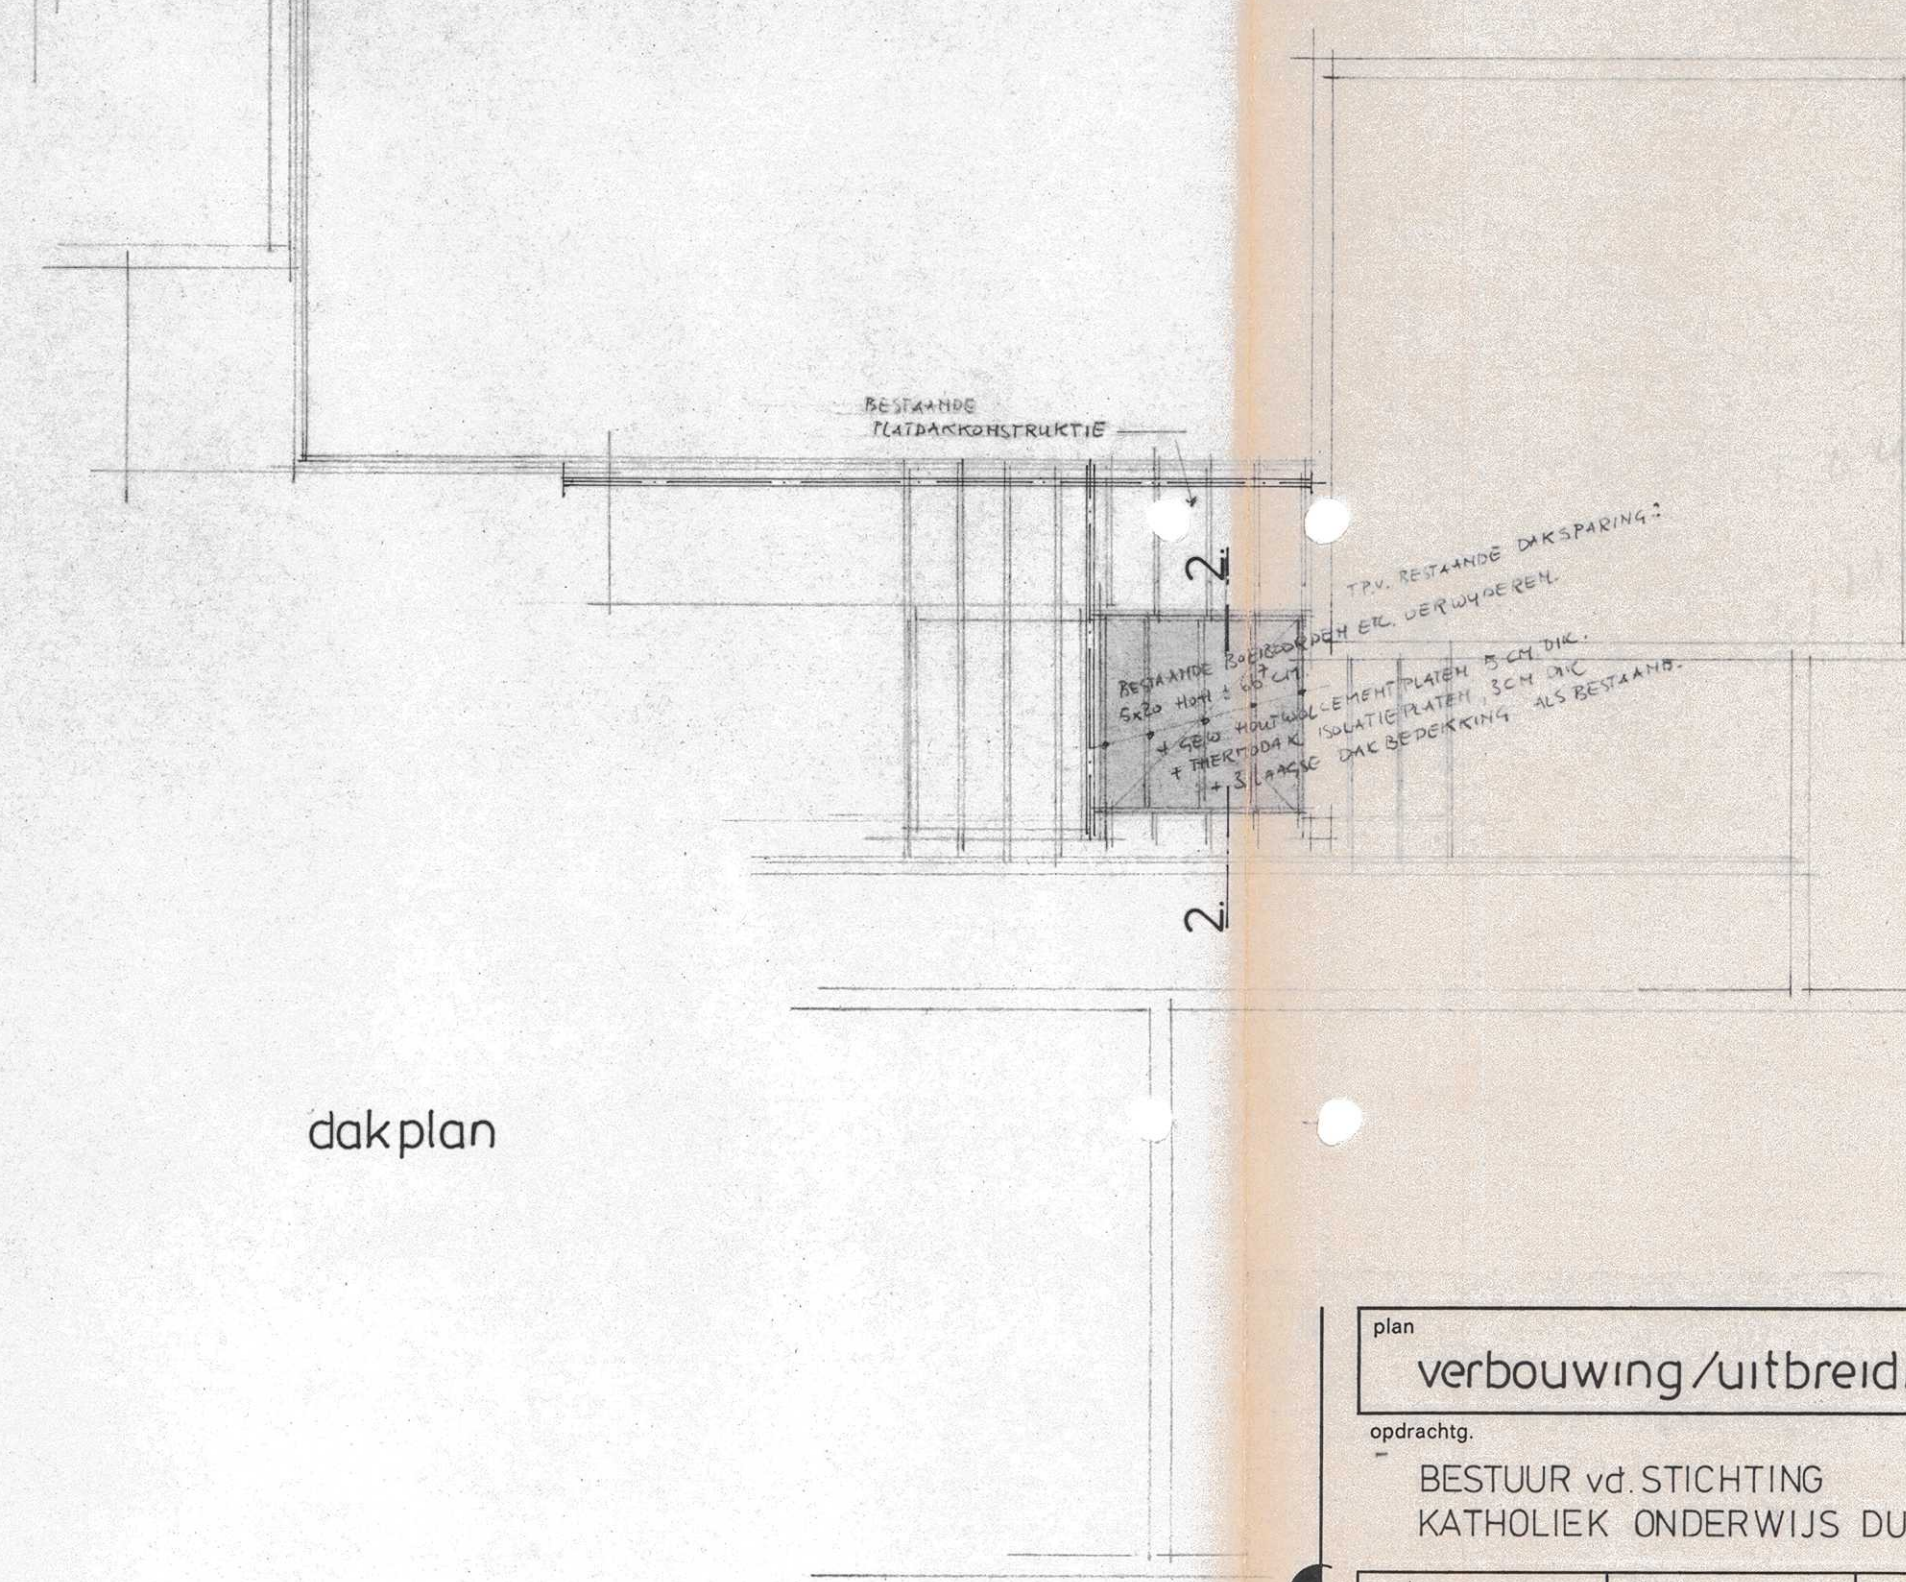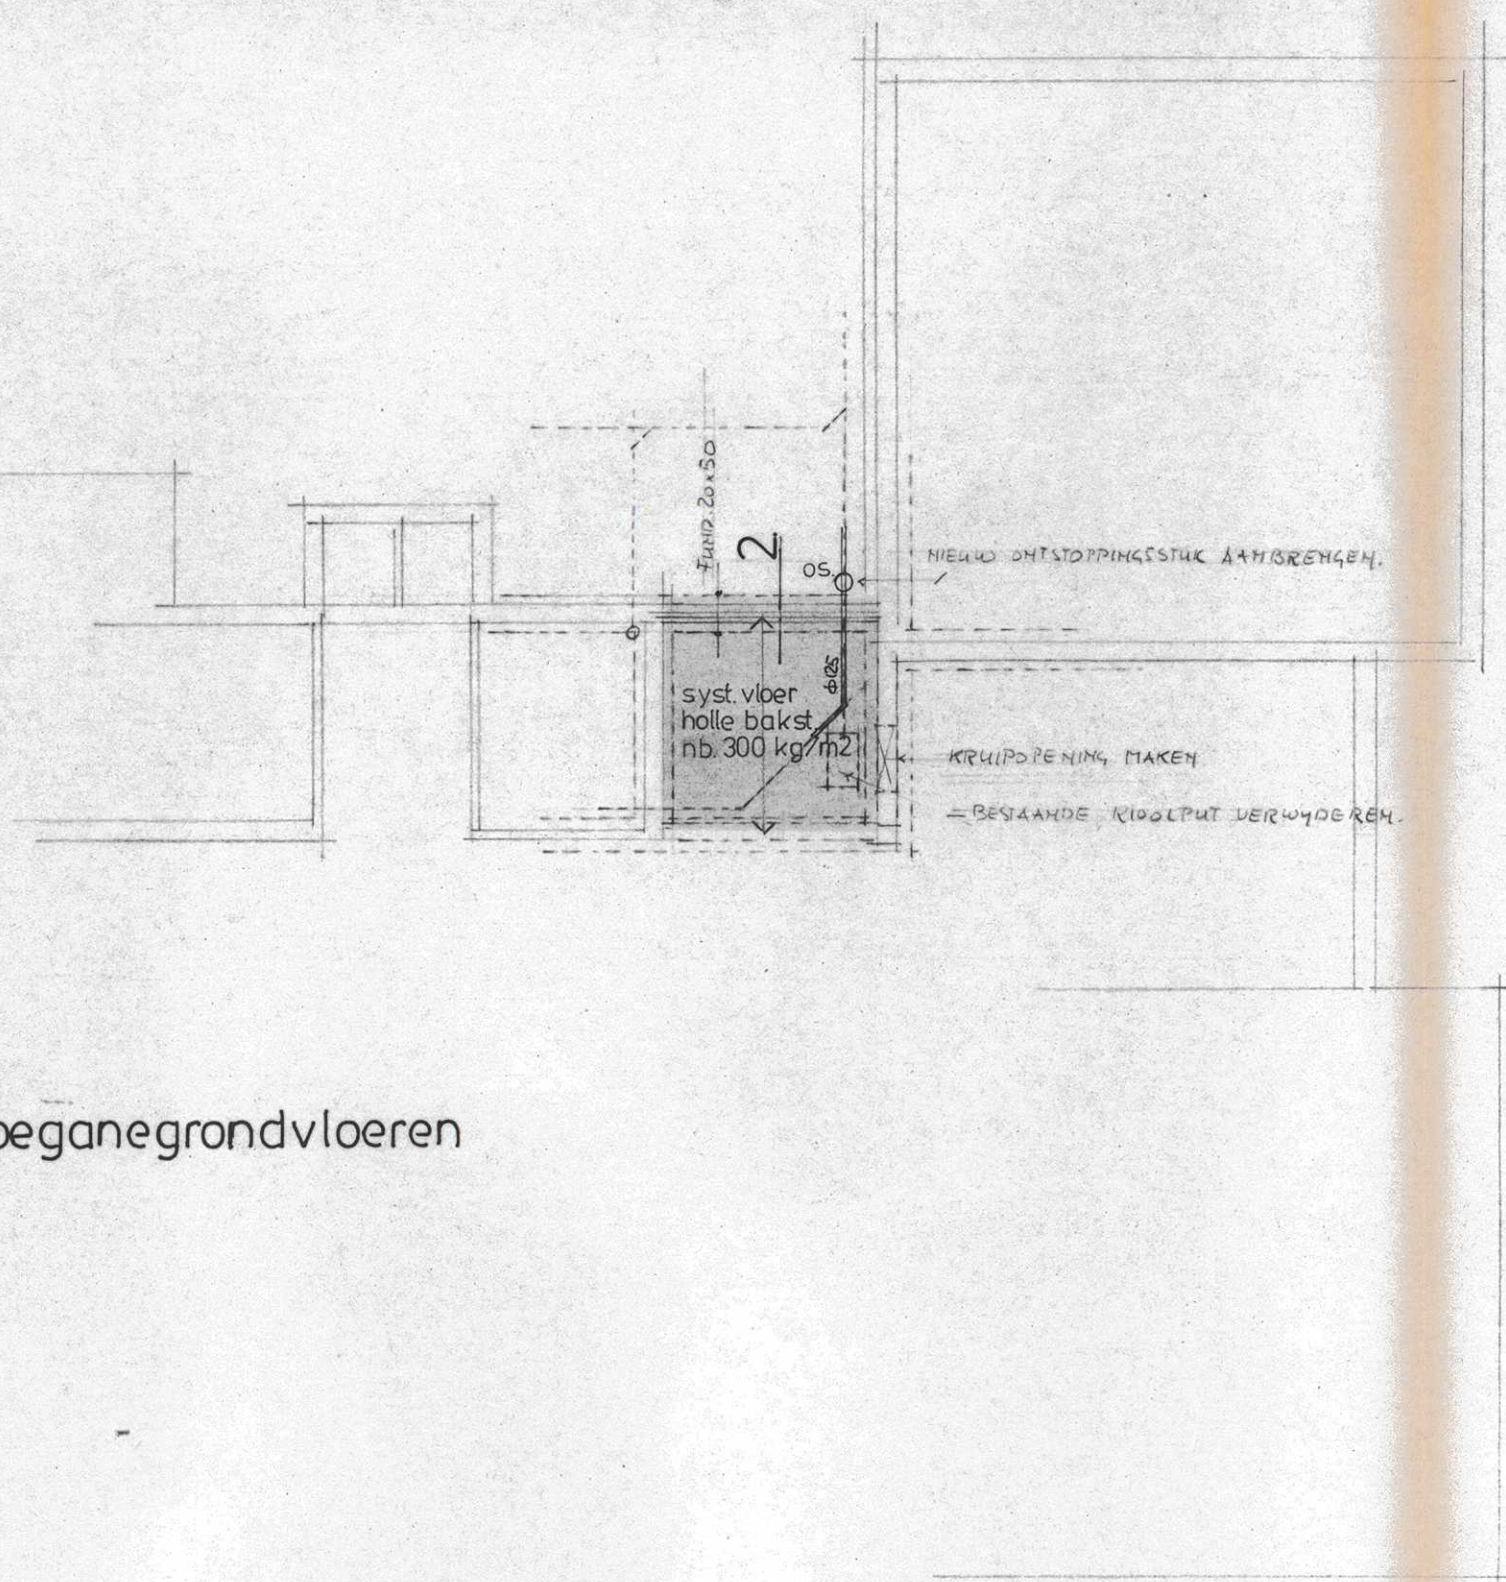

Voor accoord:
de directeur gemeentewerken,

B. Gaan

Behoort bij besluit van
burgemeester en wethouders
der gemeente DUIVEN

van 30 JUL 1983
mij bekend,
De secretaris,

plan				verbouwing/uitbreiding MARIASCHOOL te DUIVEN			
opdrachtig				BESTUUR vd STICHTING KATHOLIEK ONDERWIJS DUIVEN			
bestektekening							
werknr.	8502	schaal	1: 100 1:20	get.	25 MAART 1983	datum	
				formaat	60 x 75	blad	
architectenburo ton kersten bv. v/h boss duiven				kantoort. burgemeester van dorth tot medlerstraat 5 telefoon: 08367-990			
				blad		aantal bladen	
				2.		2.	

A. TH. J. BOSS.
 ARCHITECT
 ANTAL DIJEN DE ARCHITECT
 BLAD 2
 GEMEENTE DUIVEN -
 PLAN VOOR UITBREIDING
 MEIJES V.G.L.O. SCHOOL
 DESTEKTEKEMING -
 OPMERKING -
 SCHAL 1A.100 GEWYSD DOOR OF
 GEBUITE
 MAKT 59
 0612445

GOEDE GRONDVLAD
 BESTAAND MAATVELD
 NIEUWE PEILMAATEN

