



Schoolstraat 14 Duiven

studie naar mogelijkheden
transformatie school naar
woningen

25 augustus 2023 CONCEPT

Studio GAIA voor architectuur



Bestaand schoolgebouw

fotos exterieur

achtergevel met plat dak



speeltuin achterzijde



linkerkant voorzijde



Bestaand schoolgebouw

fotos interieur

klaslokaal



kruipruimte



opslagzolder



zolder





gangzone




niet beloopbare zoldervloer



Bestaande toestand
dakaanzicht

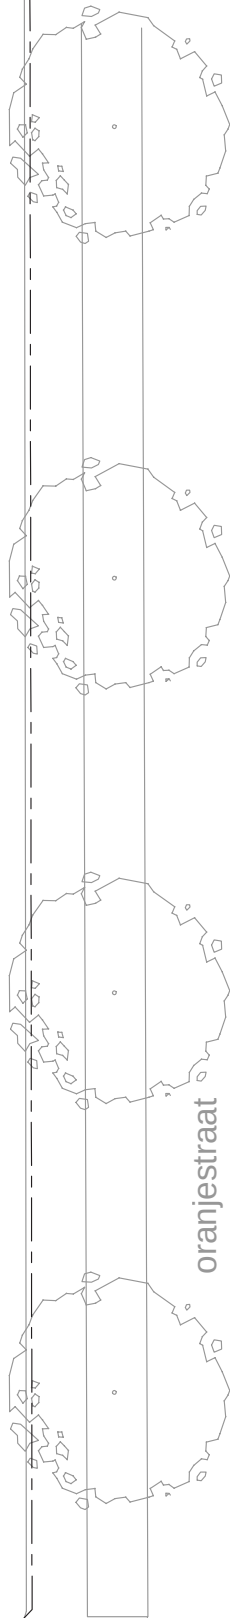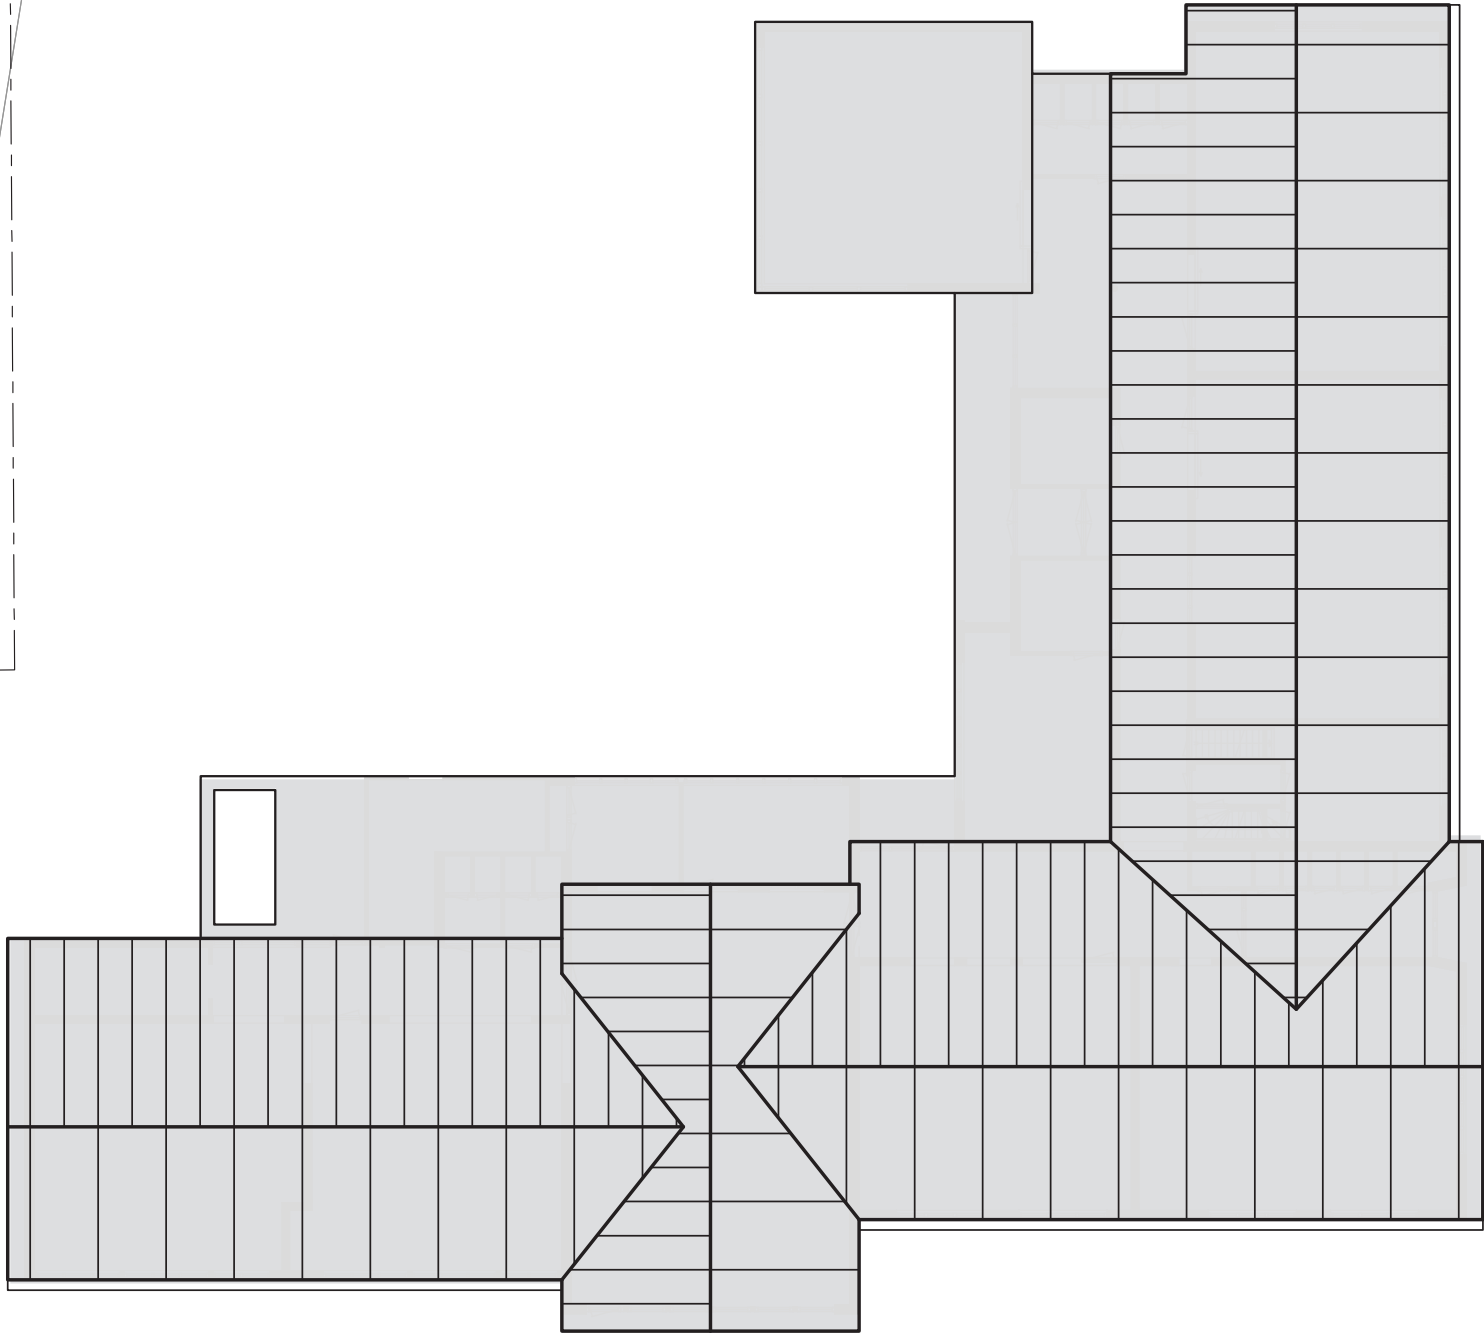

Bestaande toestand met huidige indeling en binnenwanden

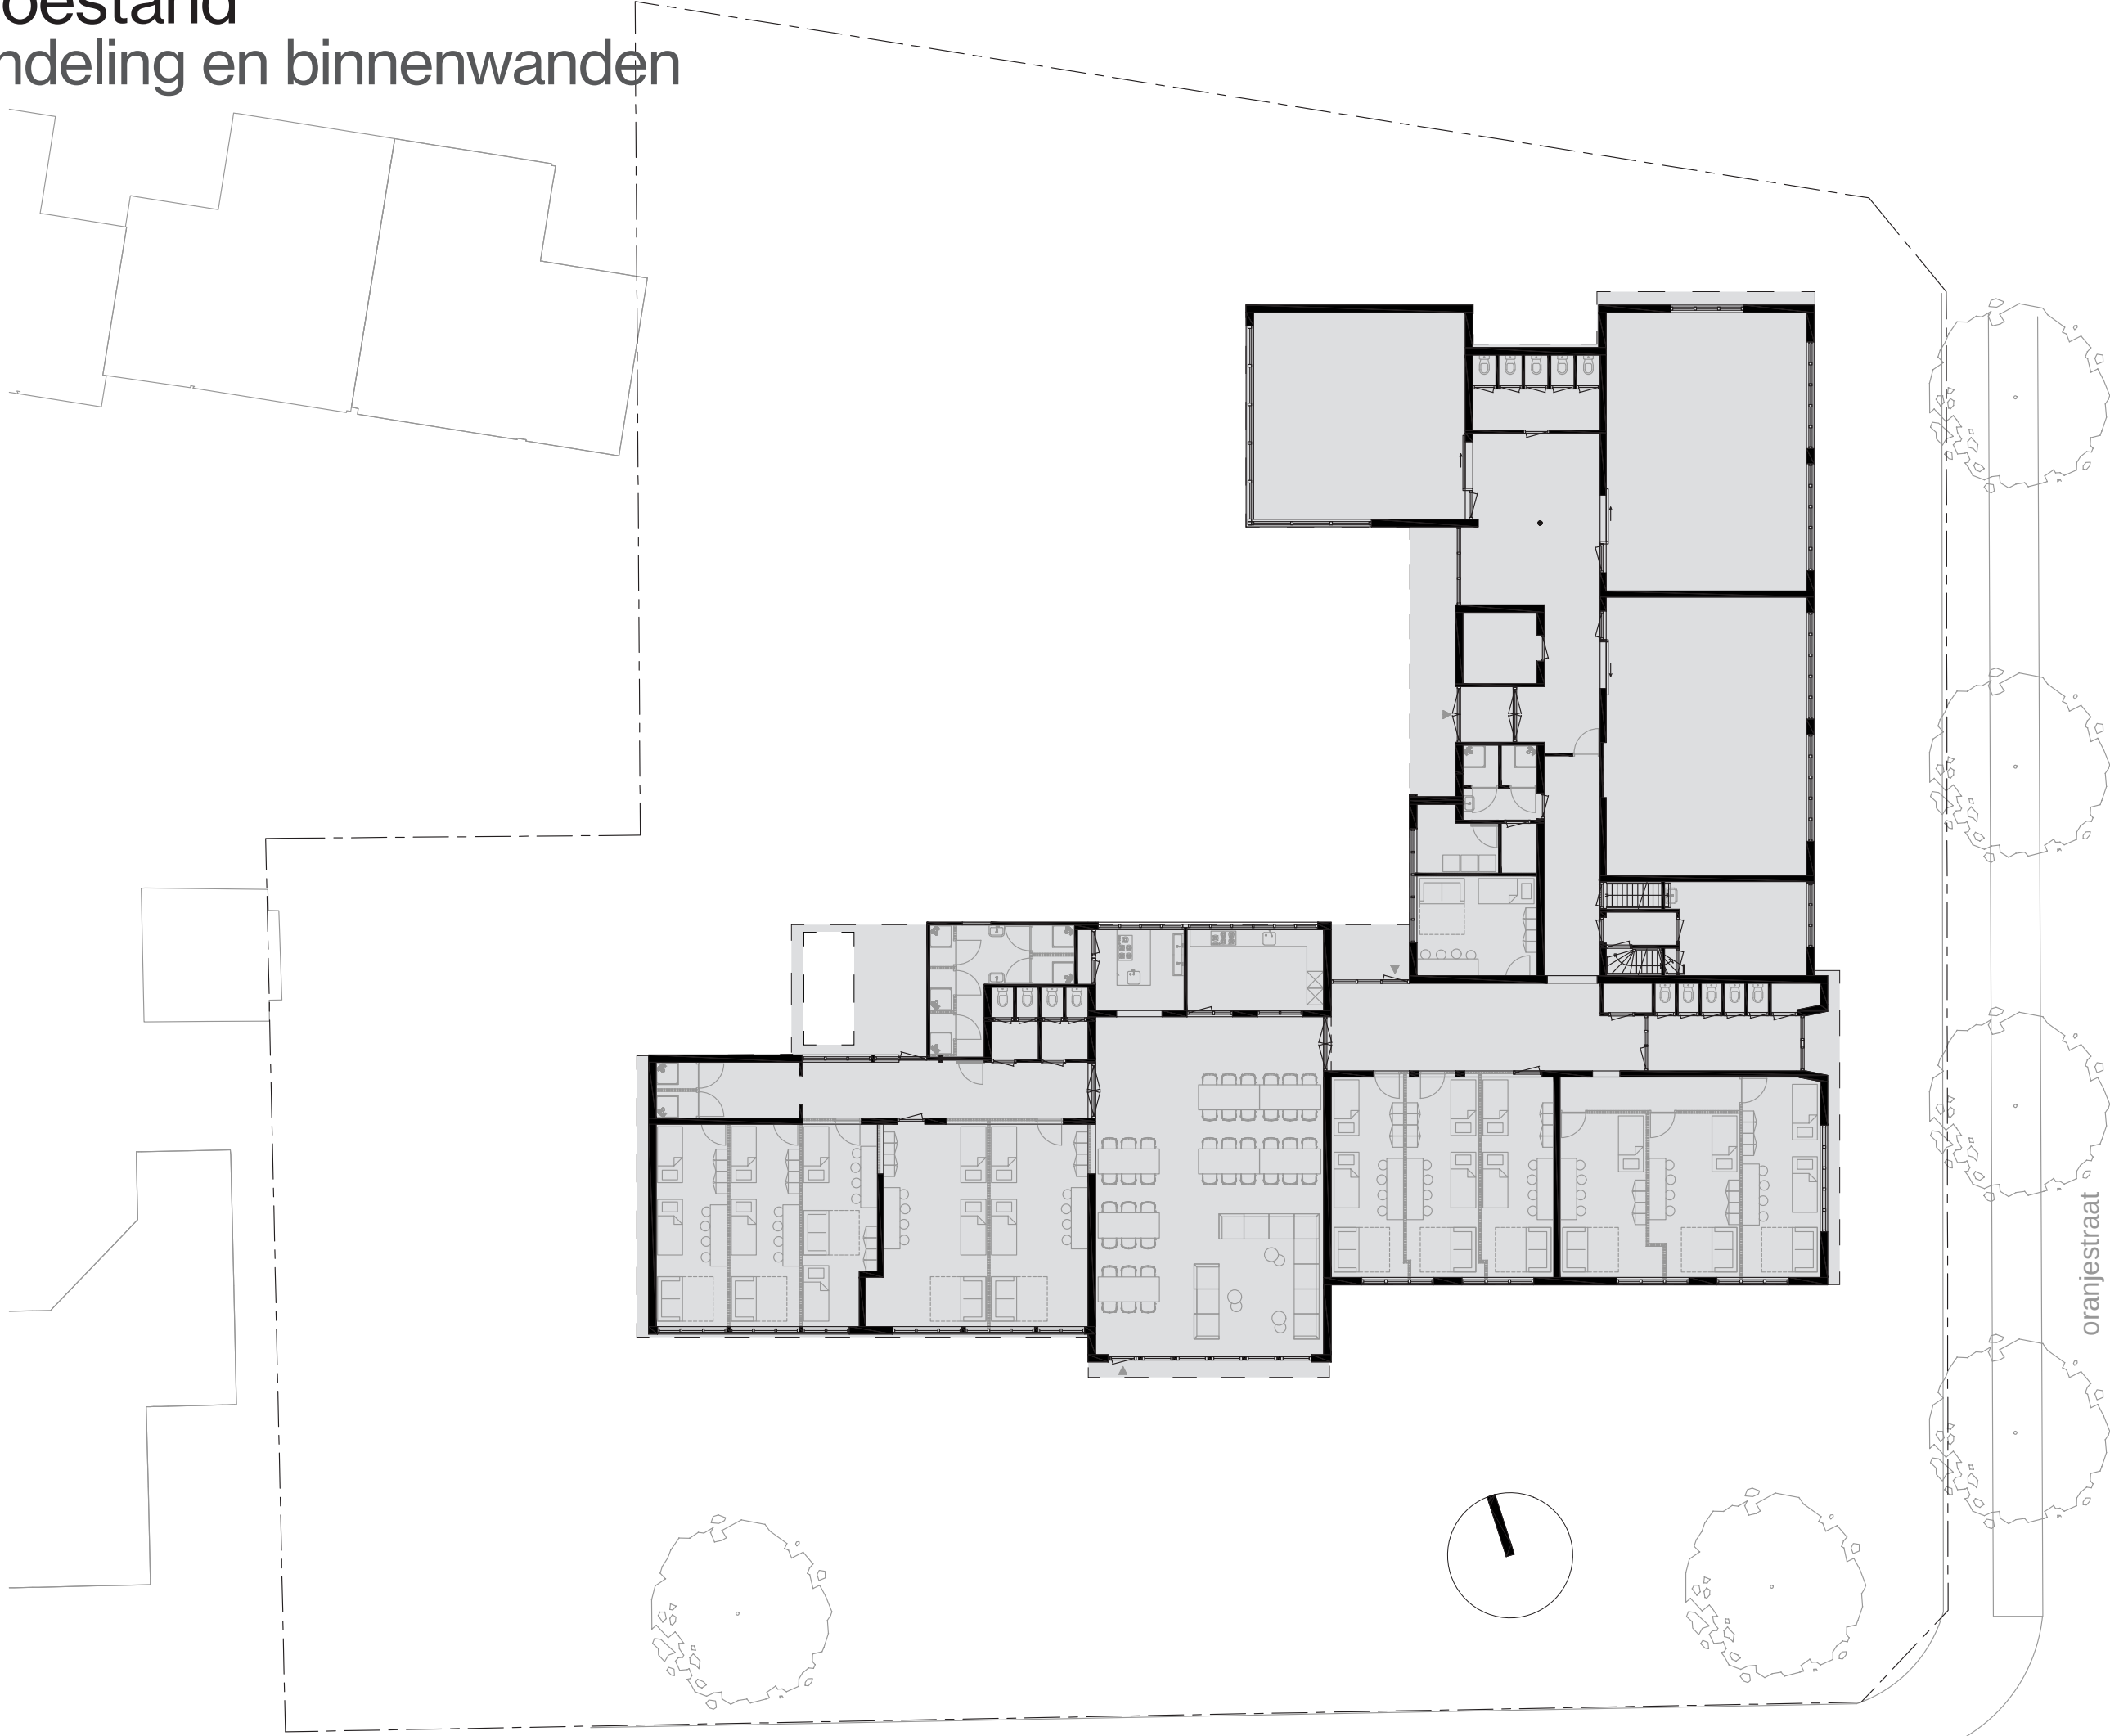

Scenario doorzonappartementen

- LEGENDA
aannames diktes wandopbouwen:
- bestaande gevel / muur
 - na-isolatie bestaande gevel 200mm
 - nieuwe buitengevel 450mm
 - na-isolatie tbv geluid tussenmuren 100mm
 - nieuwe woningscheidende wand 260mm
 - prive buitenruimte
- buitengevels eengezinswoningen 400mm

