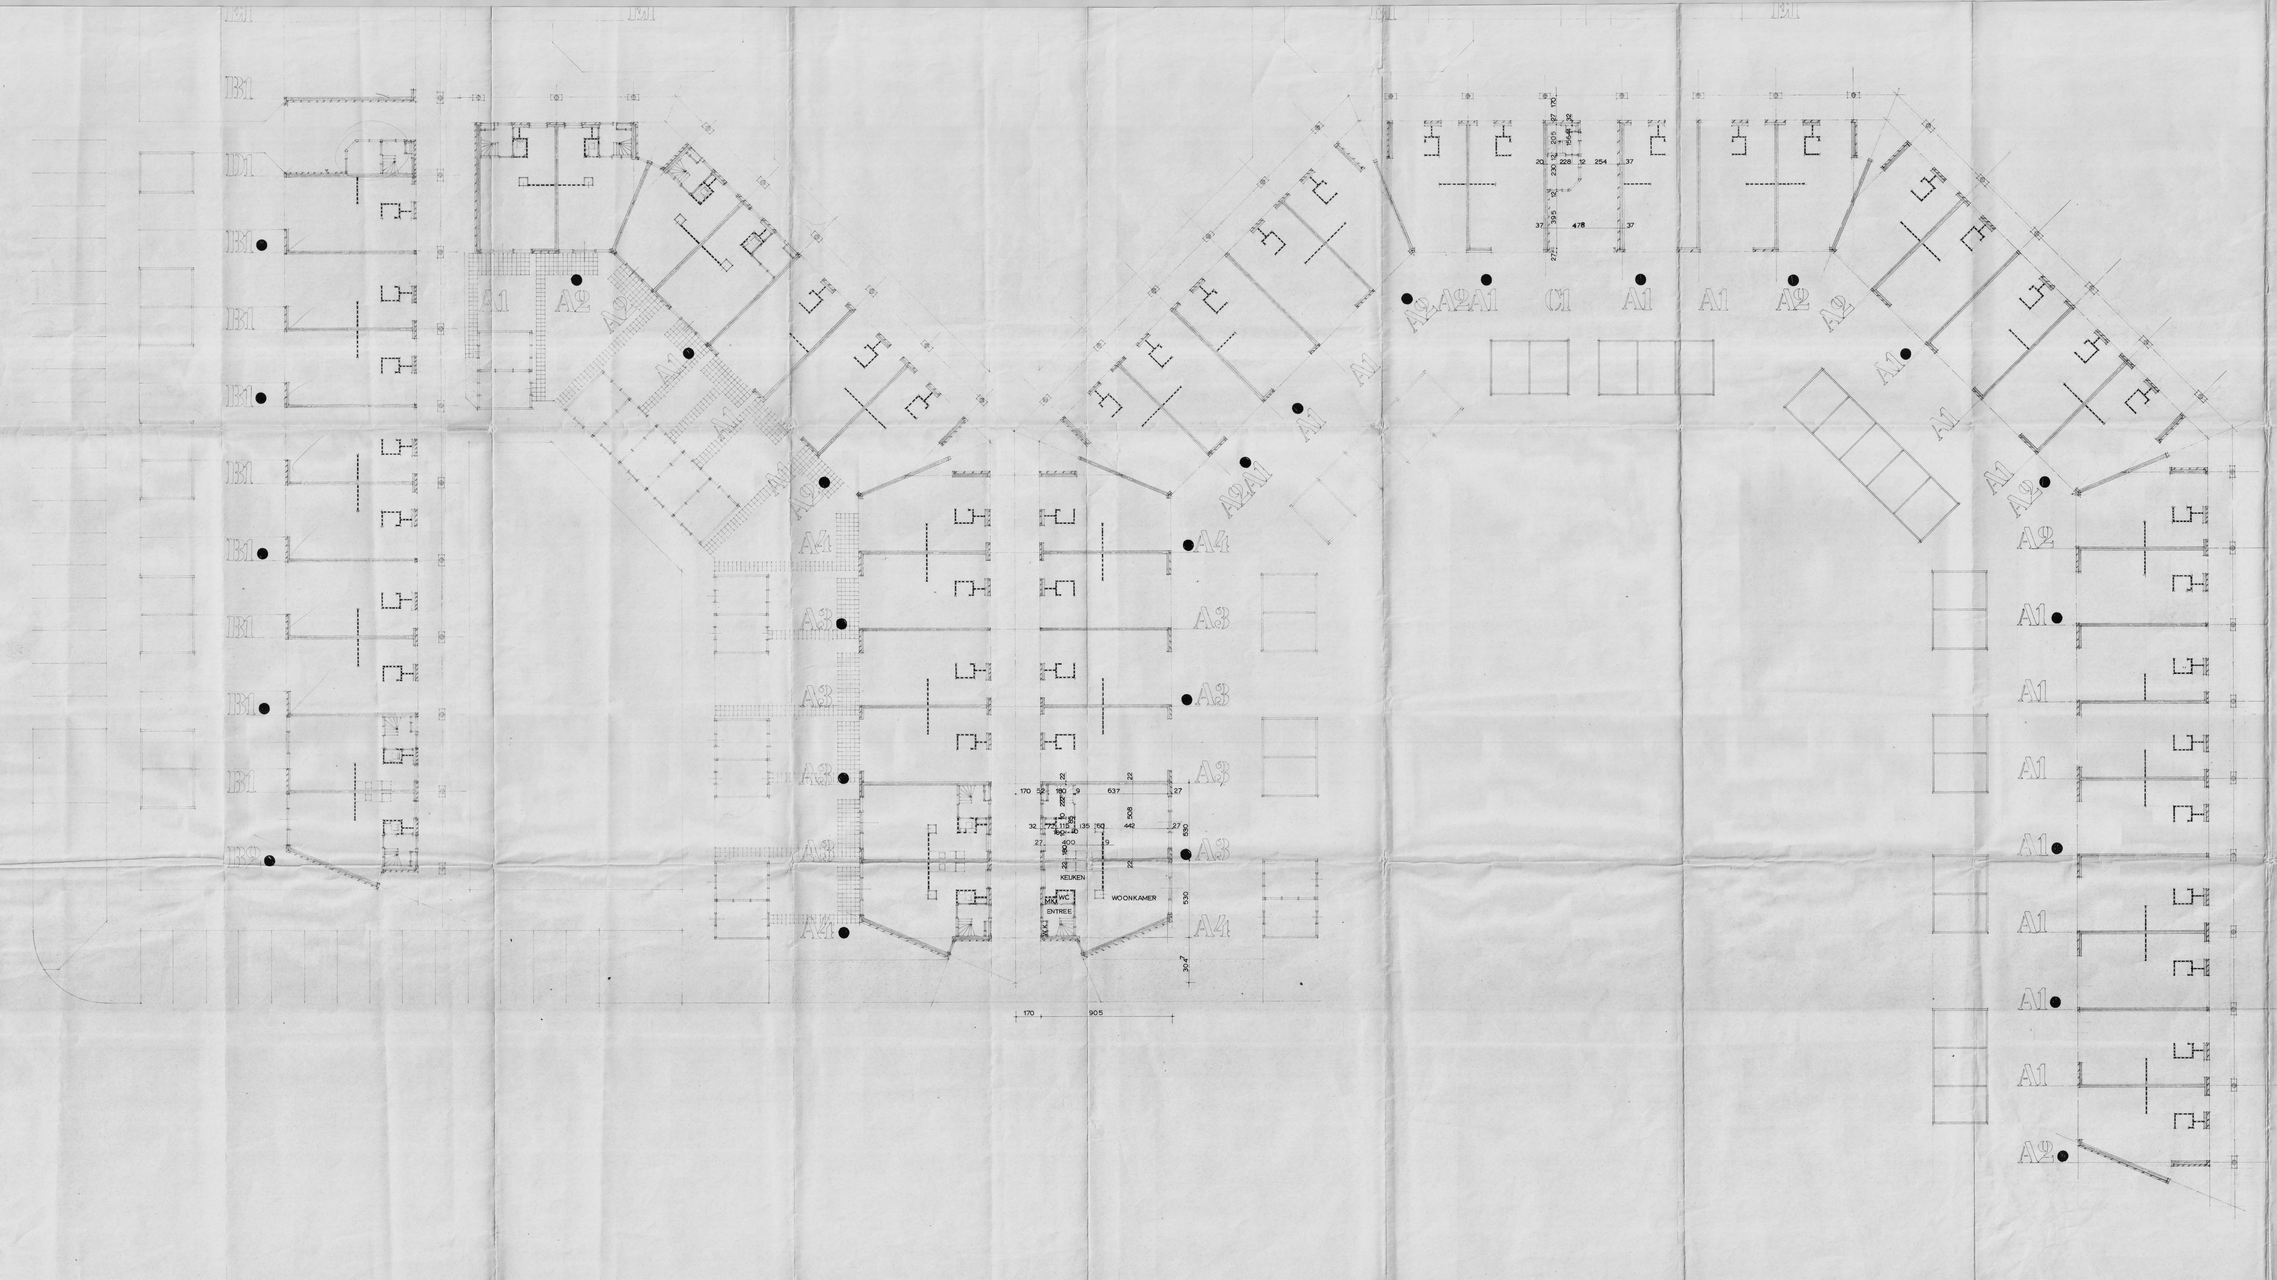

535 HERSTELWERKZAMHEDEN AAN NOORDPOLDER.

SITE EN BOUWTUIG

PLATTEGROND BEGANE GROND

1:100

10-11-71

(6901)

ARCHITECTENBUREAU J. KAYSER A.J. HONDIUS J. NIEBORG

ARCHITECTEN, WERKTAKEN EN RESTAURATIEWERKEN VELDSTRAAT 2 AMSTERDAM TELEFOON 020-221 [illegible]

132