



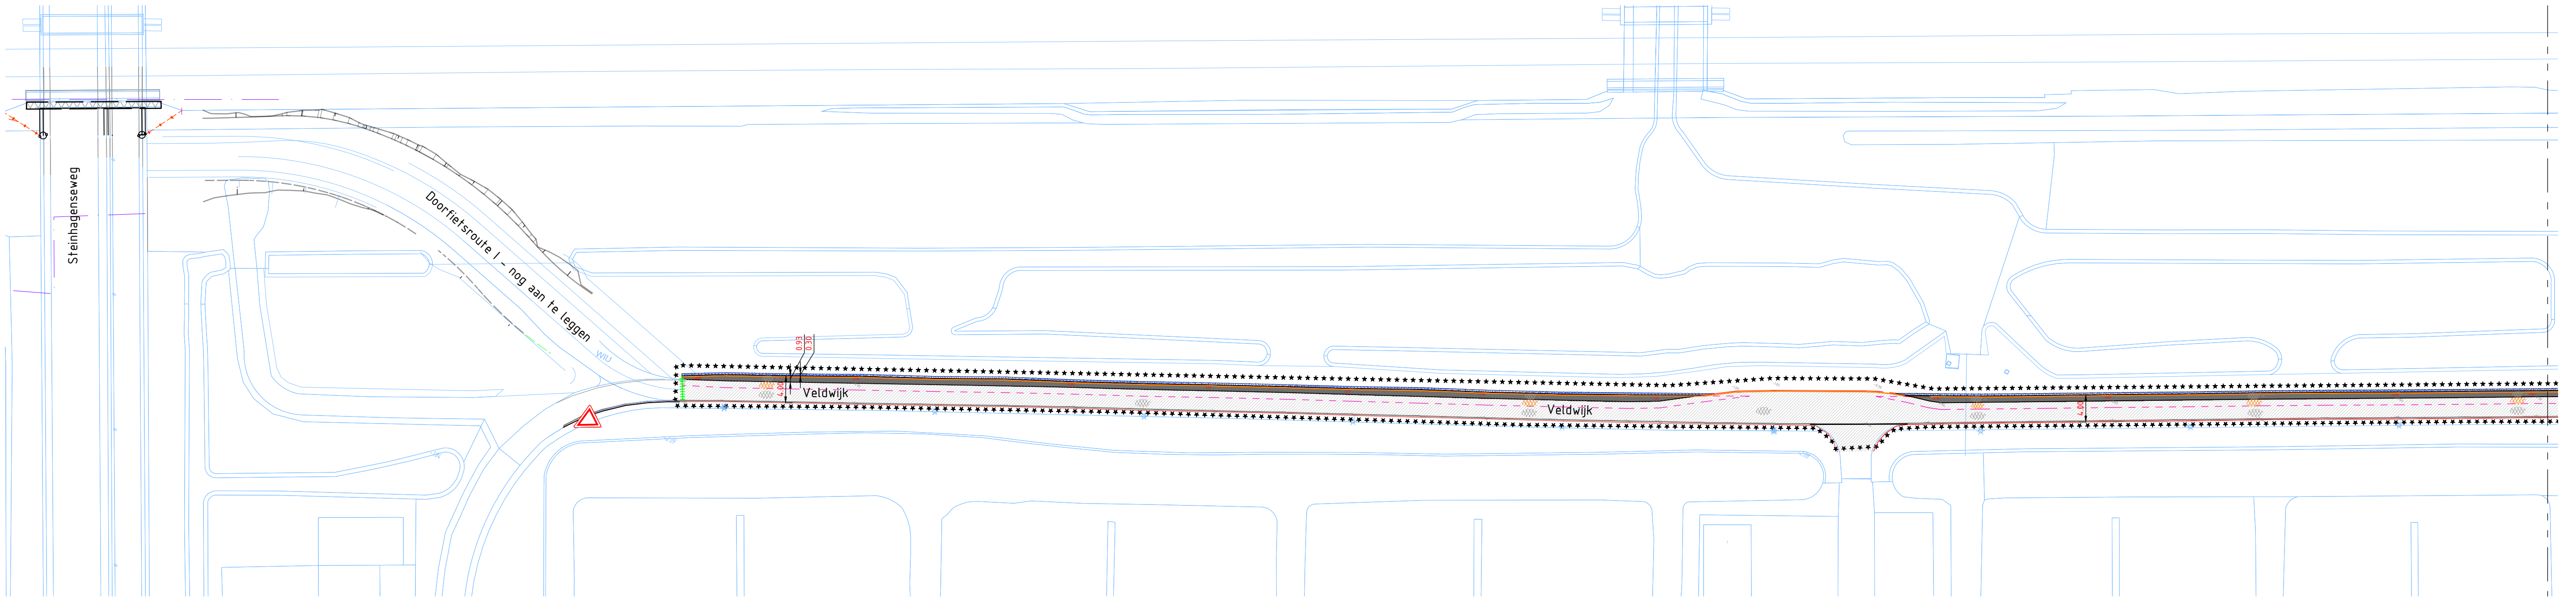


OVERZICHTSTEKENING Veldwijk SCHAAL 1500

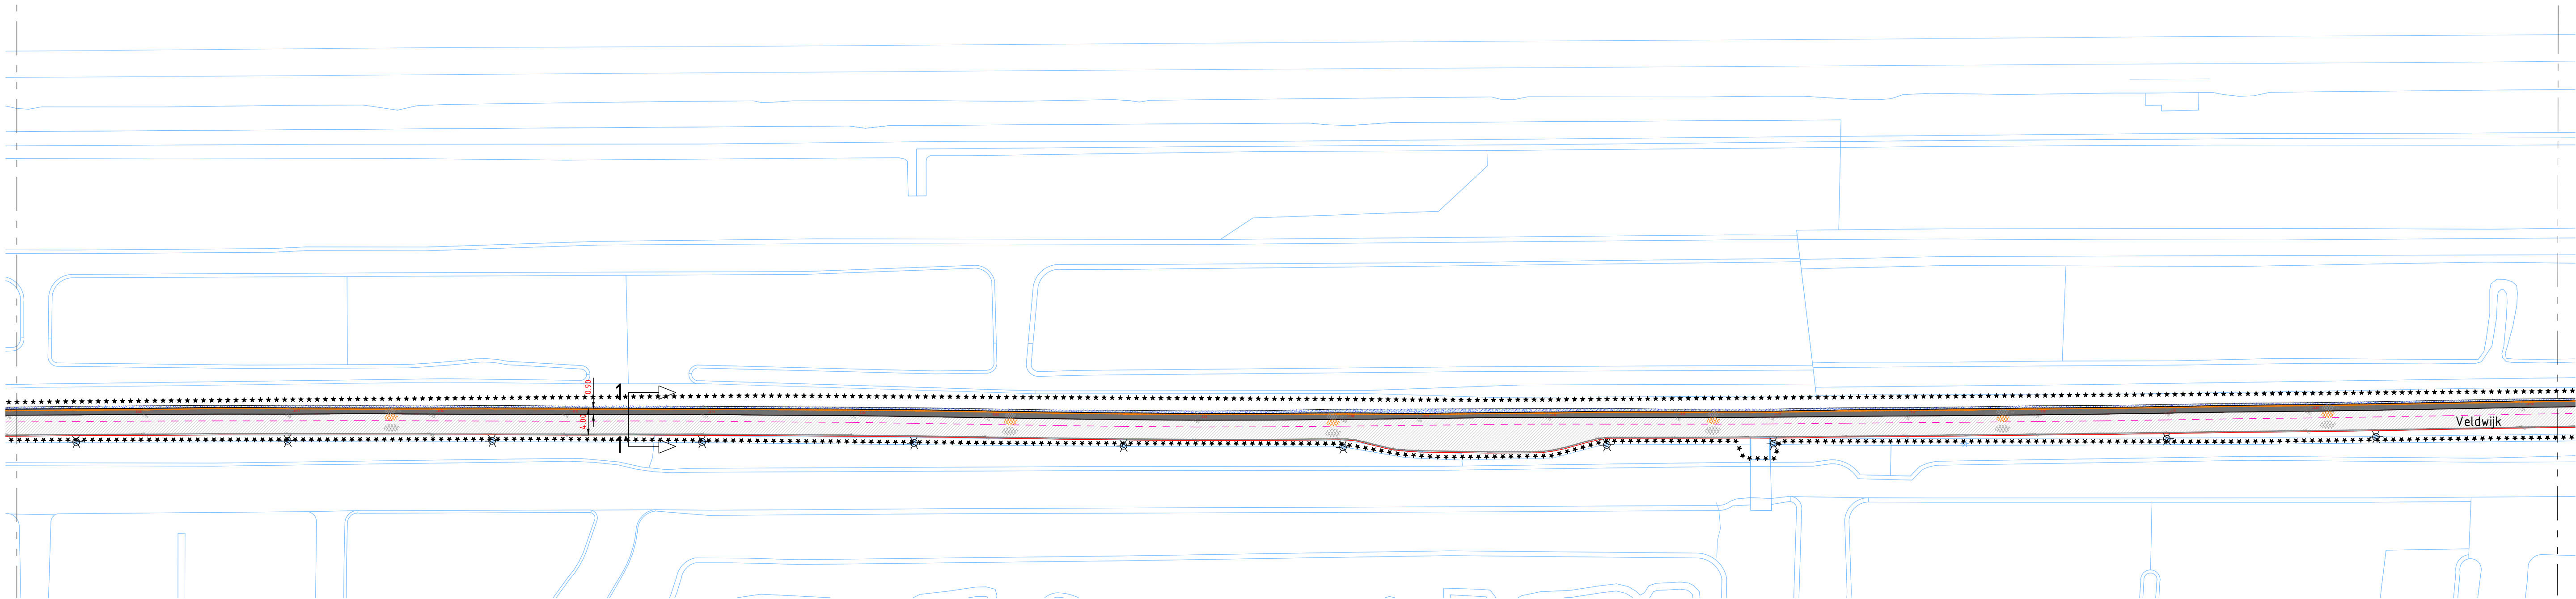


OVERZICHTSTEKENING Veldwijk SCHAAL 1500

LEGENDA

- *** Werkgrens
- Bestaande situatie
- Bestaande asfaltverharding
- Bestaande kant asfalt
- Bestaande kantmarkering
- Bestaande kant asfalt, ter verbreding
- Bestaande lichtmast, paaltop
- 0.57 Bestaande hoogtes
- 0.58 Nieuwe hoogtes
- Aanleggrens
- Aanbrengen menggranulaat, 0/ 31.5, laagdikte 0.25m
- Freestlijn bestaand asfalt
- Aanbrengen kant asfalt, totale opbouw
- Aanbrengen kantmarkering, ononderbroken, 0.10m
- Aanbrengen asfaltverharding, deklaag, 35mm
- Aanbrengen asfaltverharding, totale opbouw
- Aanbrengen funderingslaag o.b.v. menggranulaat 0/ 31.5
- Aanbrengen stelconplaat, 2.00 x 1.00 m
- Bestaand asfalt
- Nieuw zwart asfalt

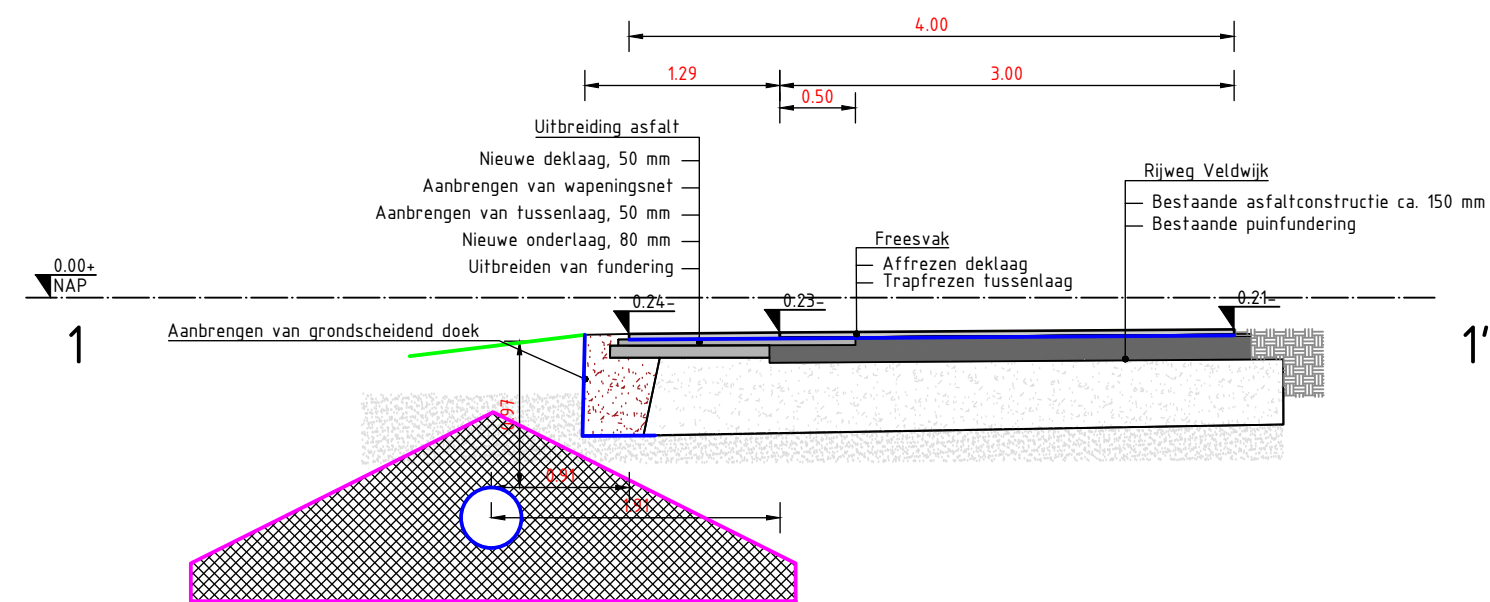

PROFIEL 1-1' SCHAAL 150

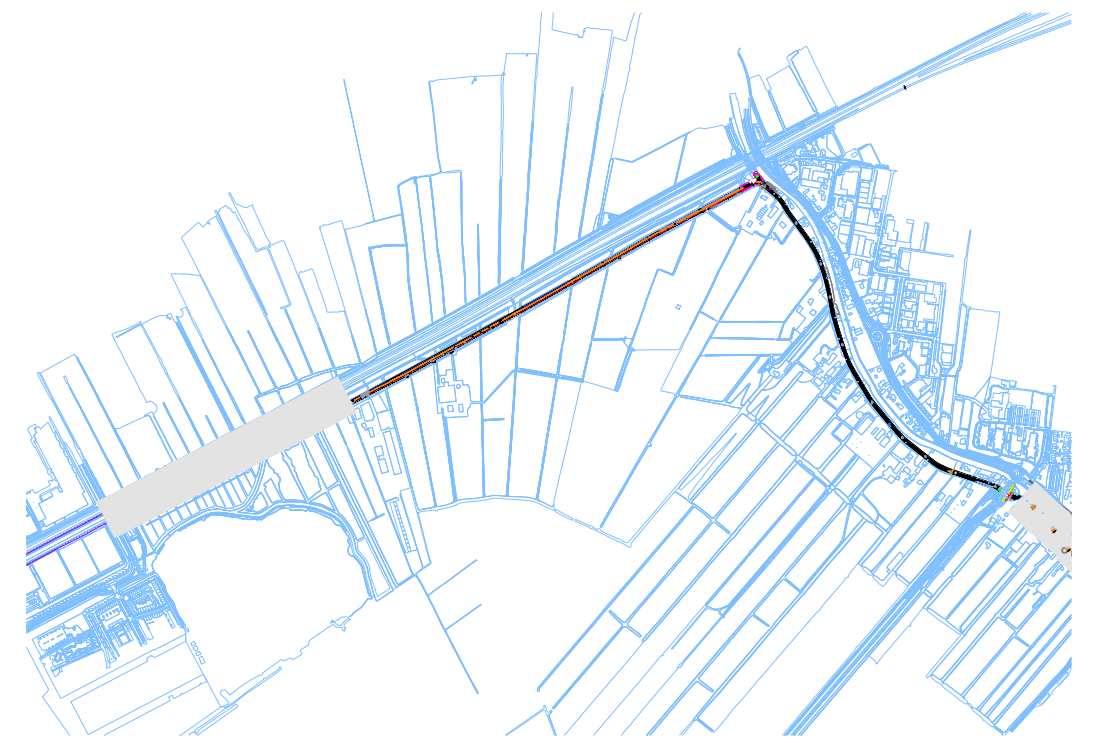

DFR Woerden – Utrecht
Deelgebied Veldwijk 1
BESTEK
DEFINITIEF

getekend: D. den Dekker	par.: E. Rodewijk	datum: 14-04-2025	schaal: 1:500	formaat: A1	blad 10	1 van 10 bladen
gecontroleerd: E. Rodewijk	par.: E. Rodewijk	datum: 14-04-2025	tekeningsnr: 600.50-05-13-001.20			

Afdeling Realisatie en Beheer, Blekerijlaan 14, Postbus 45, 3440 AA Woerden, T: 0348 428911, F: 0348 424108, I: www.woerden.nl
© copyright gemeente Woerden.